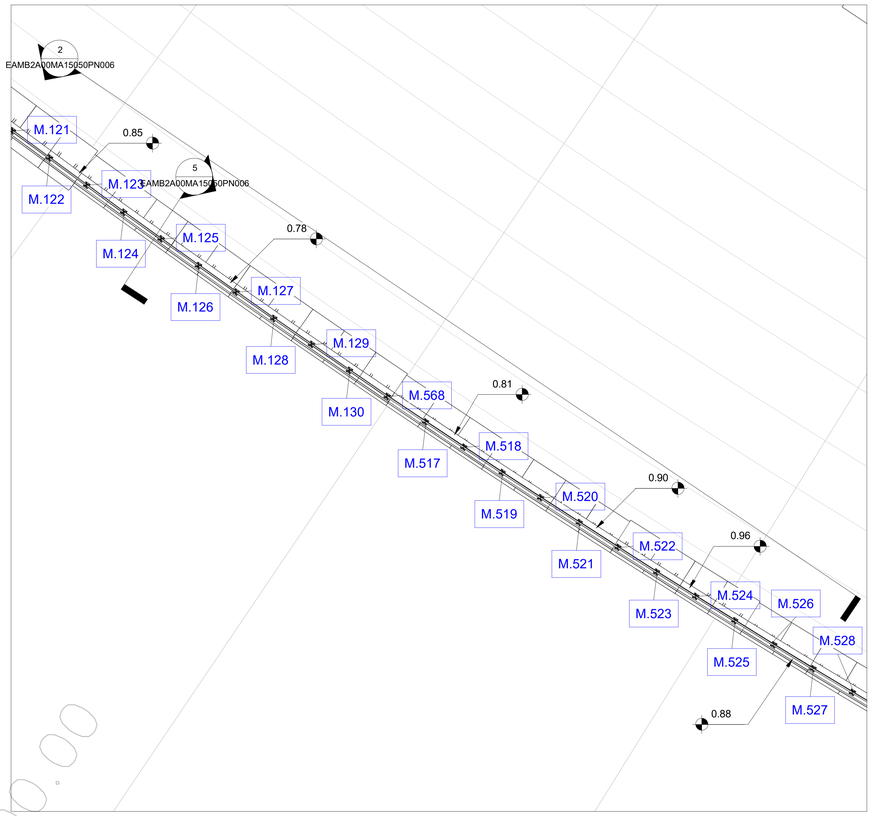

1 Stralcio Planimetrico WBS 28 PT5

1 : 200

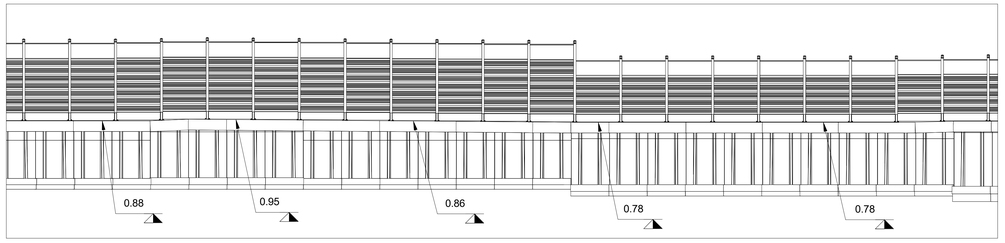

2 Sezione WBS 28 PT5

1 : 200

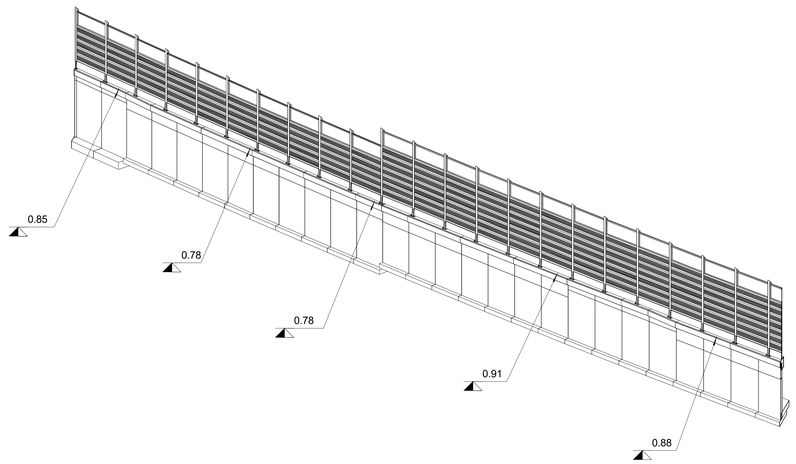

4 Assonometria WBS 28b PT5

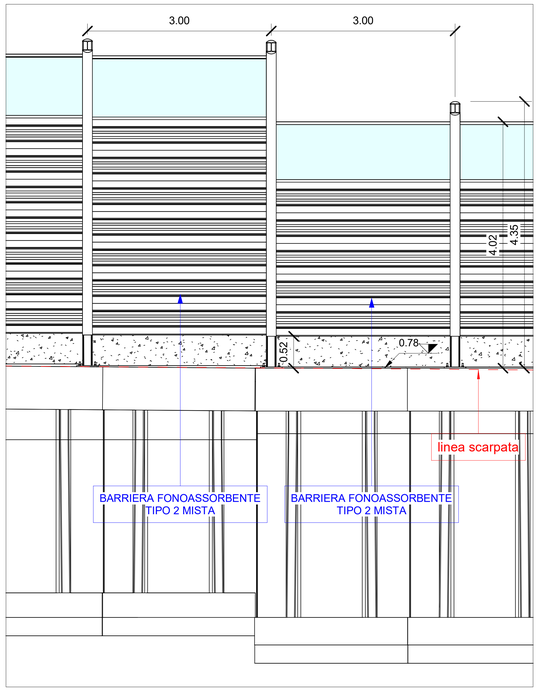

3 Sezione WBS 28 PT3

1 : 50

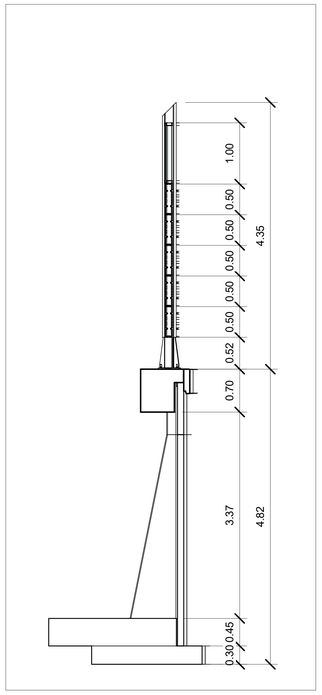

5 Sezione WBS 28 PT5

1 : 50

QUADRO DI UNIONE - TRATTA B

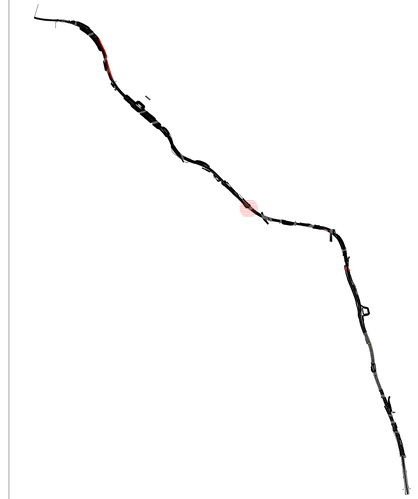

QUADRO DI UNIONE GENERALE

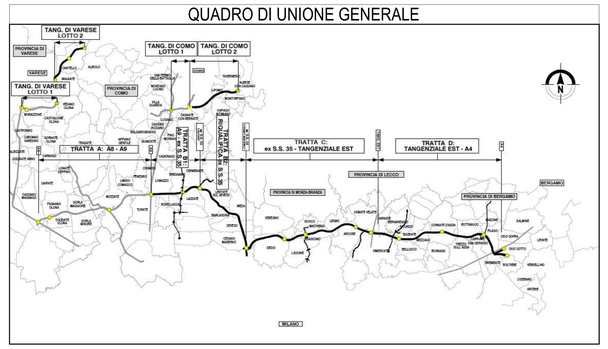

CONCESSIONI AUTOSTRADALI LOMBARDE

Autostrada Pedemontana Lombarda

COLLEGAMENTO AUTOSTRADALE

DALMINE-COMO-VARESE-VALICO DEL GAGGIOLO E OPERE AD ESSO CONNESSE

CODICE C.U.P. F11B06000270007

PROGETTO ESECUTIVO

TRATTA B2

IDENTIFICAZIONE ELABORATO								
FASE PROGETTUALE	AMBITO	WBS: TRATTA	WBS: CATEGORIA	WBS: OPERA	PARTE DI OPERA	TIPO ELABORATO	PROGRESSIVA	REVISIONE ESTERNA

DATA

SCALA

CONTRAENTE GENERALE
PEDELOMBARDA NUOVA S.c.p.A.

DATA	REVISIONE

ELABORAZIONE PROGETTUALE	
PROGETTISTI	RESPONSABILE INTEGRAZIONE PRESTAZIONI SPECIALISTICHE
Erre.Via.A. S.r.l.	Ing. Carlo Listorti
Redatto	Visto / Approvato

CONCEDENTE	CONCESSIONARIO	PROGETTISTA
CONCESSIONI AUTOSTRADALI LOMBARDE	Autostrada Pedemontana Lombarda	PROGER, ROCKSOIL, ERRE.VIA, ARCHE

Il presente documento non potrà essere copiato, riprodotto o altrimenti pubblicato in tutto o in parte senza il consenso scritto di Autostrada Pedemontana Lombarda S. p. A. Ogni utilizzo non autorizzato sarà perseguito a norma di legge.
This document may not be copied, reproduced or published either in part or entirely without the written permisson of Autostrada Pedemontana Lombarda S. p. A. Unauthorized use will be persecuted by law.