

**INFRASTRUTTURE FERROVIARIE STRATEGICHE DEFINITE
 DALLA LEGGE OBIETTIVO N. 443/01**

**DIREZIONE TECNICA - U.O. CENTRO DI PRODUZIONE MILANO
 PROGETTO DEFINITIVO PER APPALTO INTEGRATO**

**POTENZIAMENTO DELLA LINEA RHO-ARONA. TRATTA RHO-GALLARATE
 PRG DI RHO**

LINEA DI CONTATTO

Schema di alimentazione TE - Stazione di Rho - Fase 2.2

SCALA: ---

COMMESSA LOTTO FASE ENTE TIPO DOC. OPERADISCIPLINA PROGR. REV.
MDL1 11 D 26 DX LC0100 007 A

Revis.	Descrizione	Redatto	Data	Verificato	Data	Approvato	Data	AutORIZZATO / DATA
A	Emissione Esecutiva	A. Ferrara	10.2010	W. Scappari	10.2010	S. Bonelli		


LEGENDA COLORI

- Esistente
- Costruito
- Realizzato
- Proveleto

LEGENDA

- Bineri esistenti
- Bineri nuovi definitivi
- Bineri costruiti in fase precedente
- Bineri proveleto
- Bineri non elettrificati
- Alimentatori
- Isolatore di sezione
- Scartamento a spazio f'azio
- Commutatore a rasoio con lama
- Scintillatore a rasoio "CULUSO"
- Scintillatore a rasoio "PERITO"
- Scintillatore a rasoio a comando elettrico "PERITO"
- Scintillatore a rasoio a comando elettrico "CULUSO"
- Scintillatore telecomandato "PERITO"
- Scintillatore telecomandato "CULUSO"

NOTE:

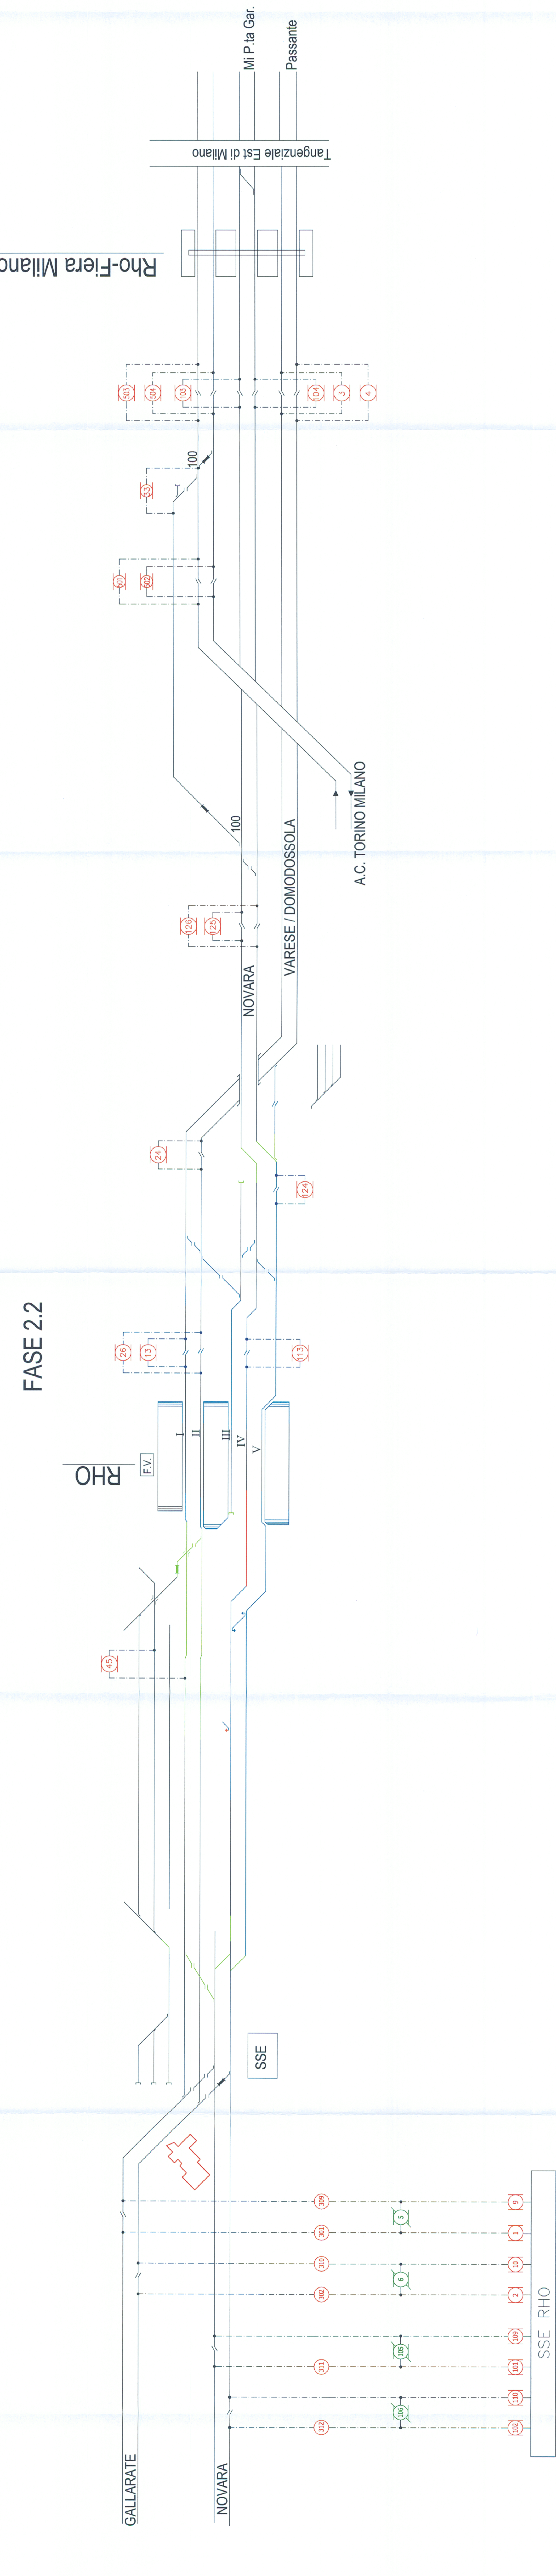

FASE 2.2

RHO

