





1 Stalcio Planimetrico WBS C.BA.18  
1 : 1000

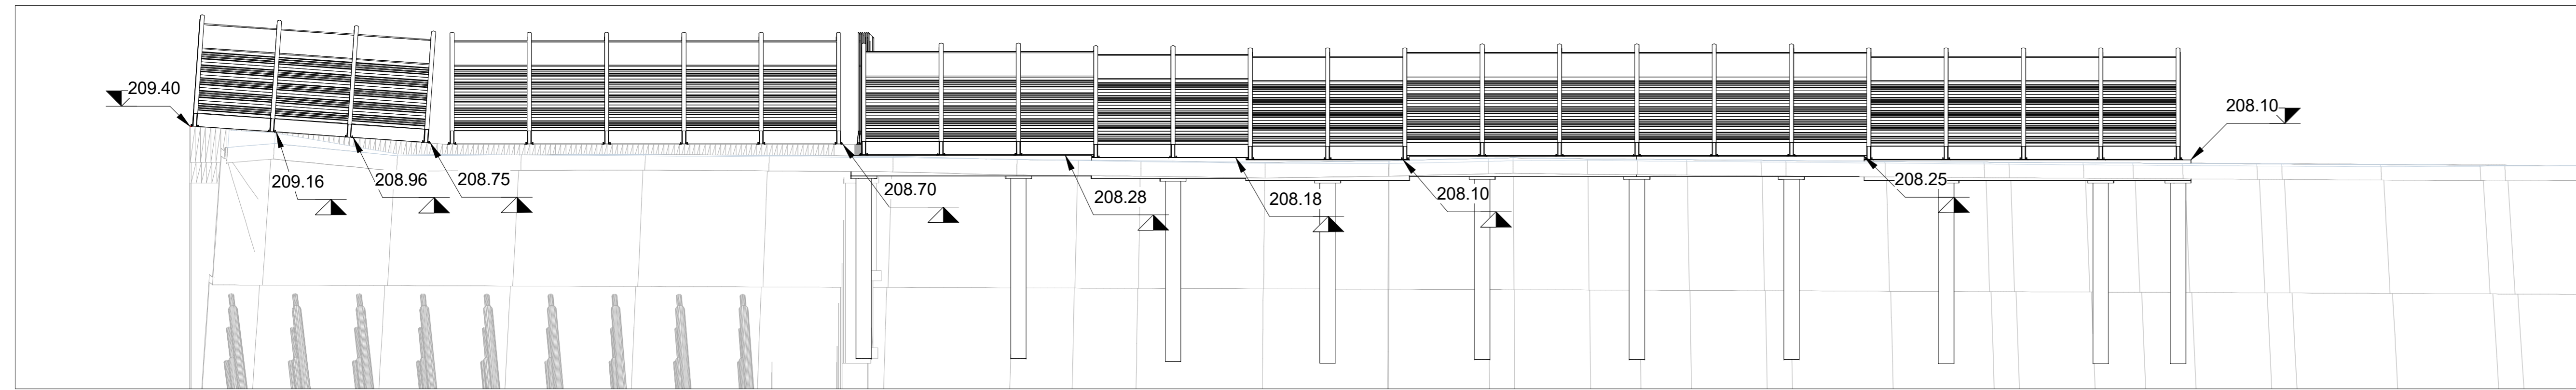

2 Sezione 01 WBS C.BA.18  
1 : 200

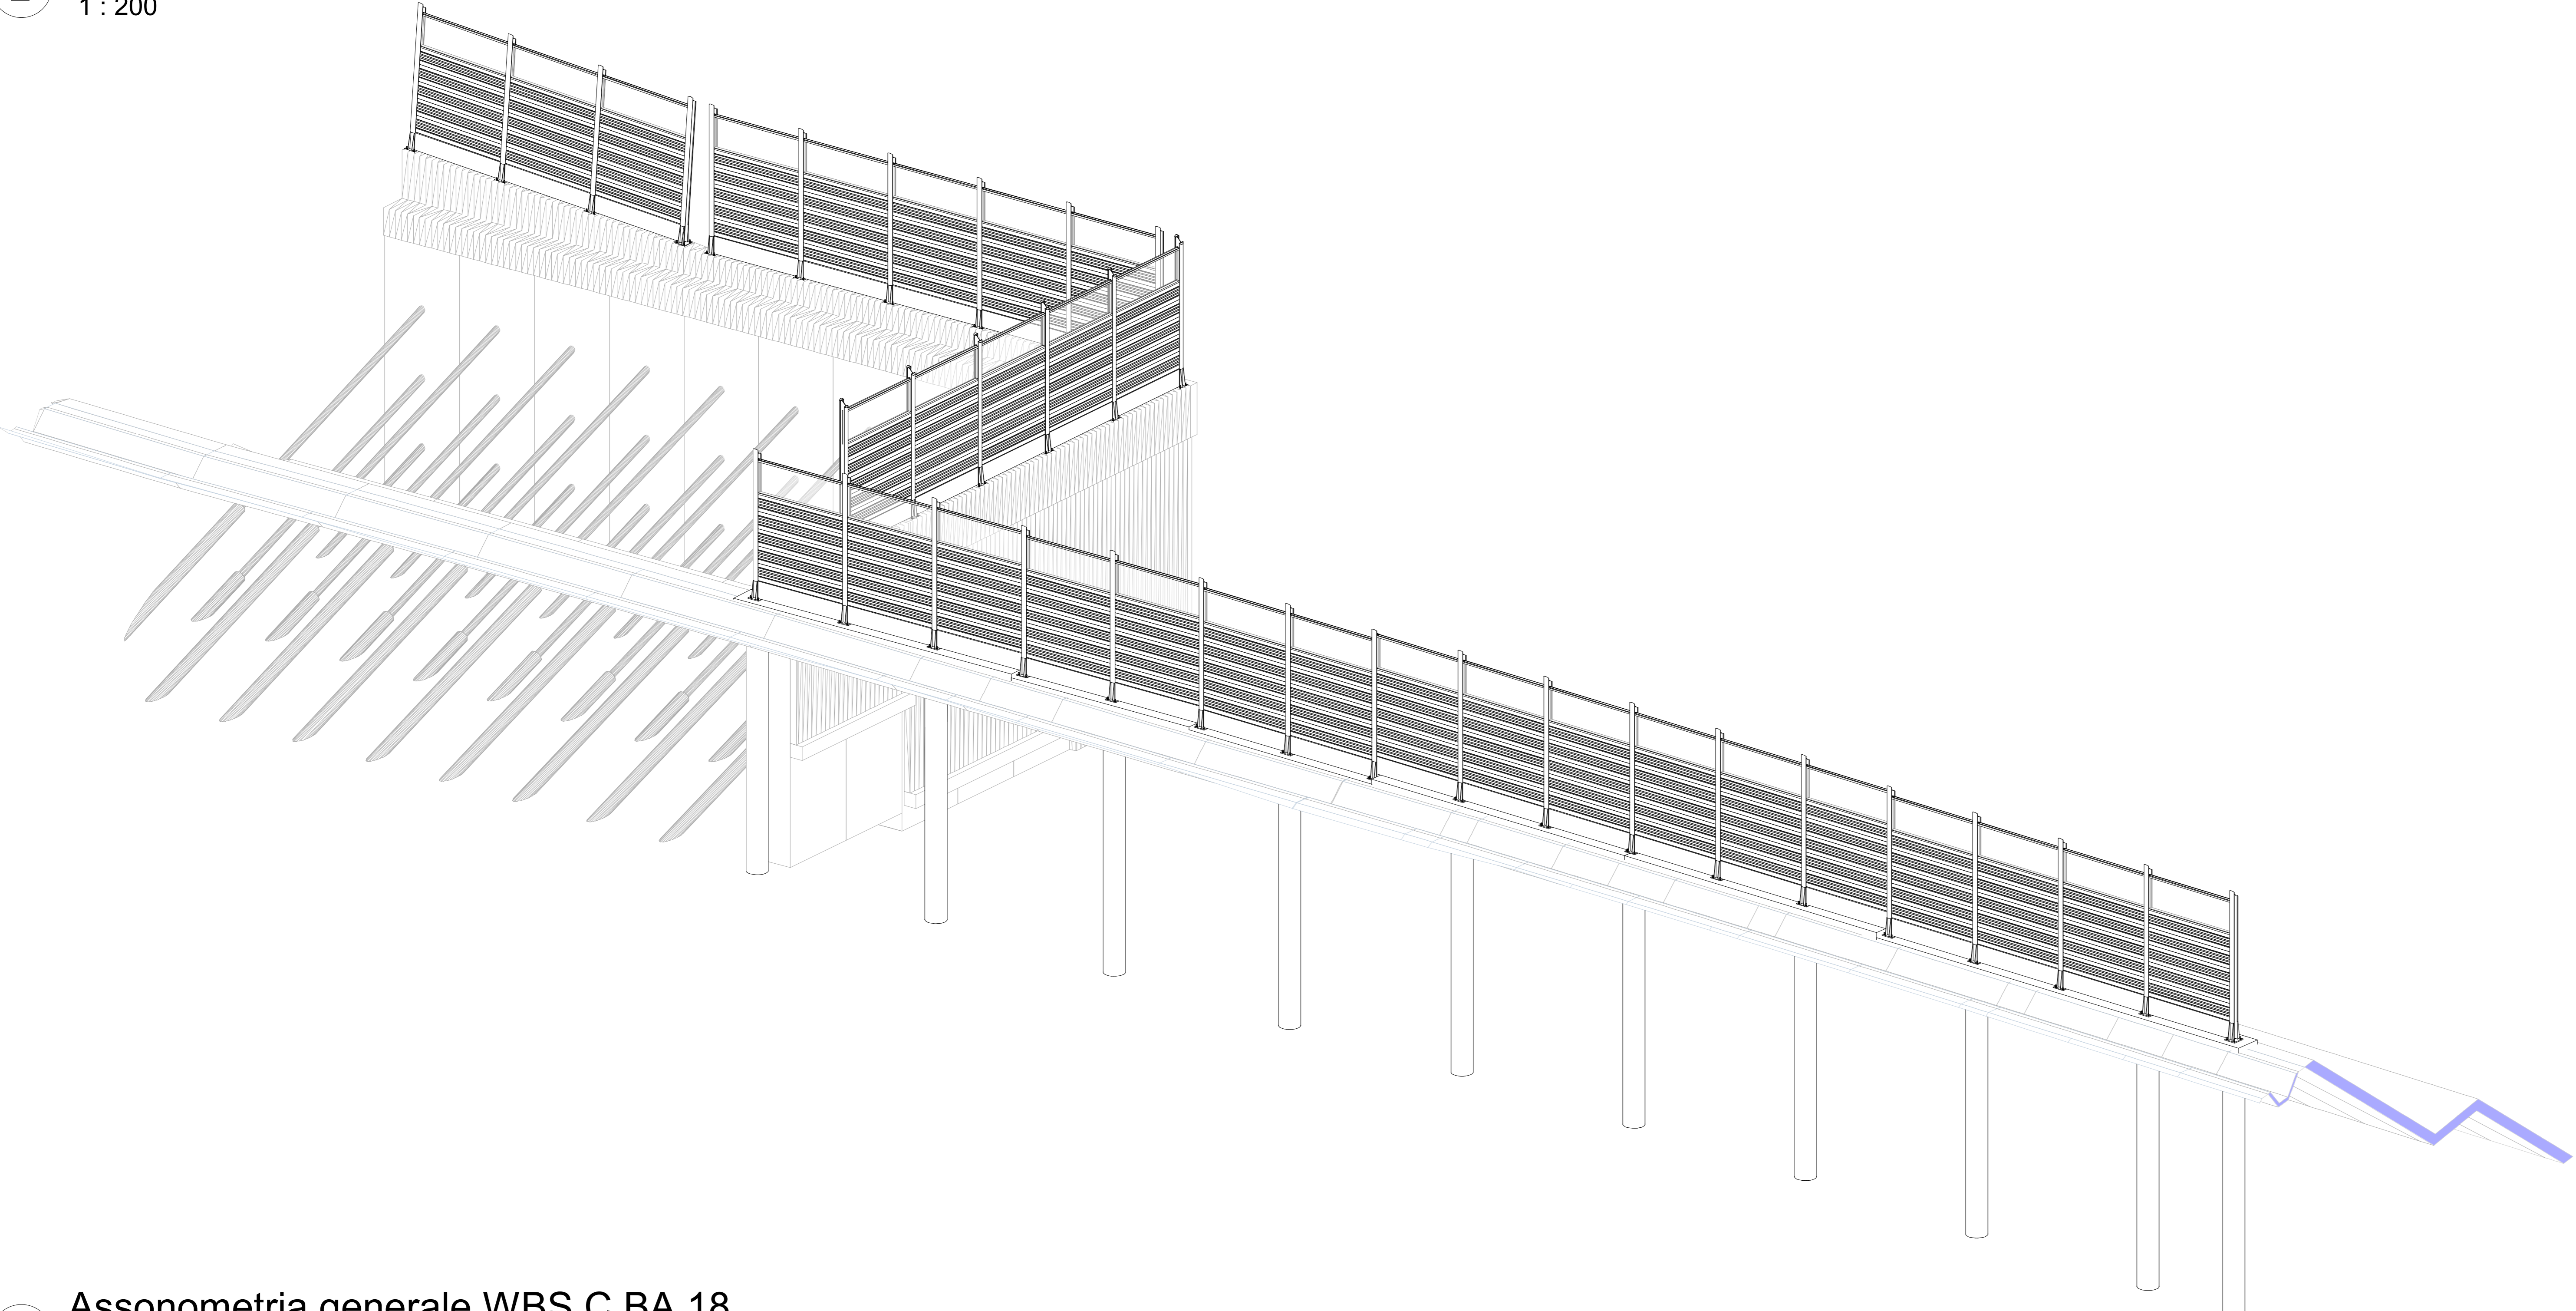

3 Assonometria generale WBS C.BA.18

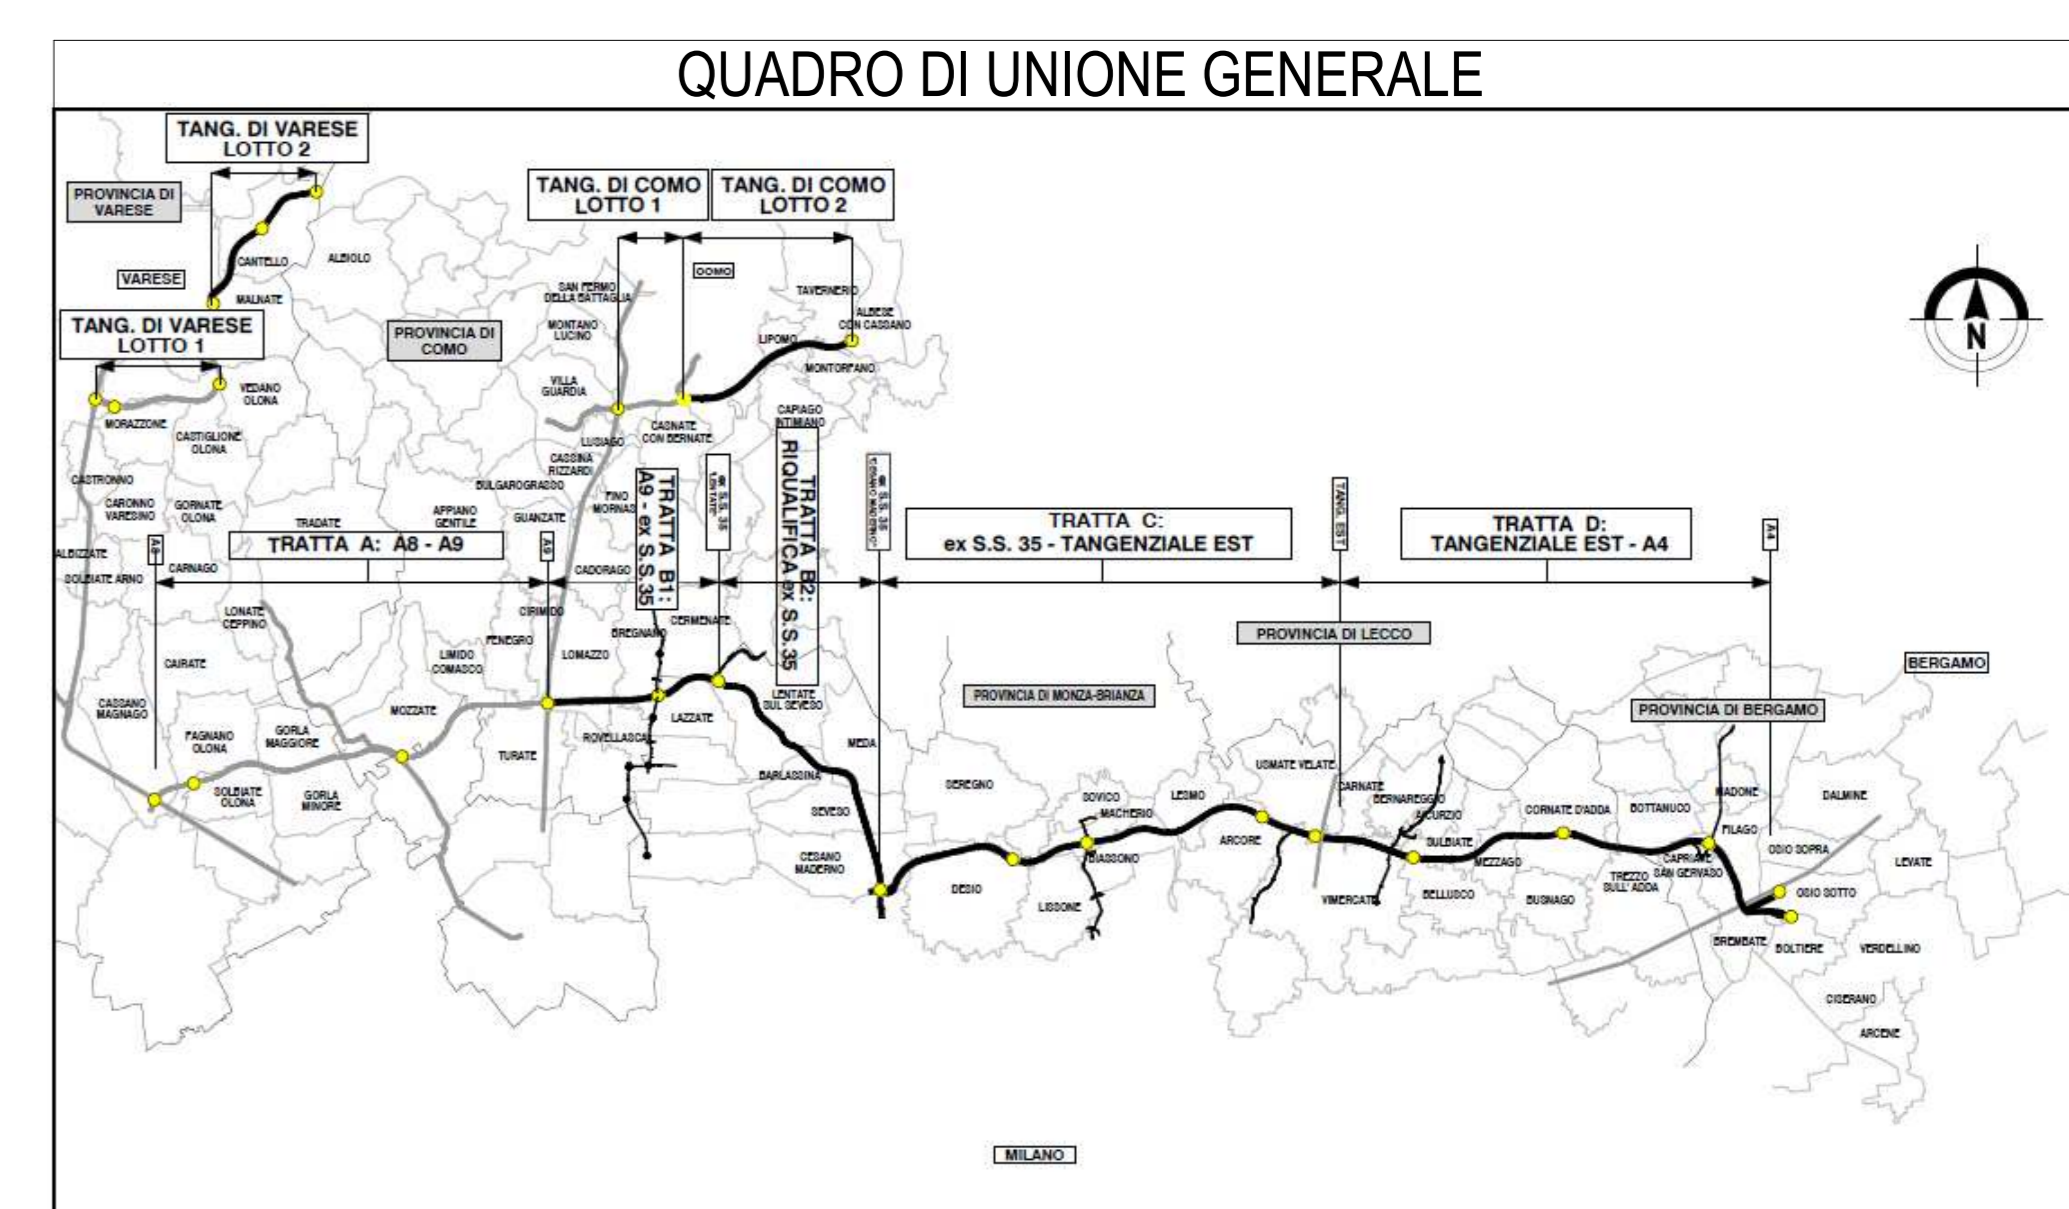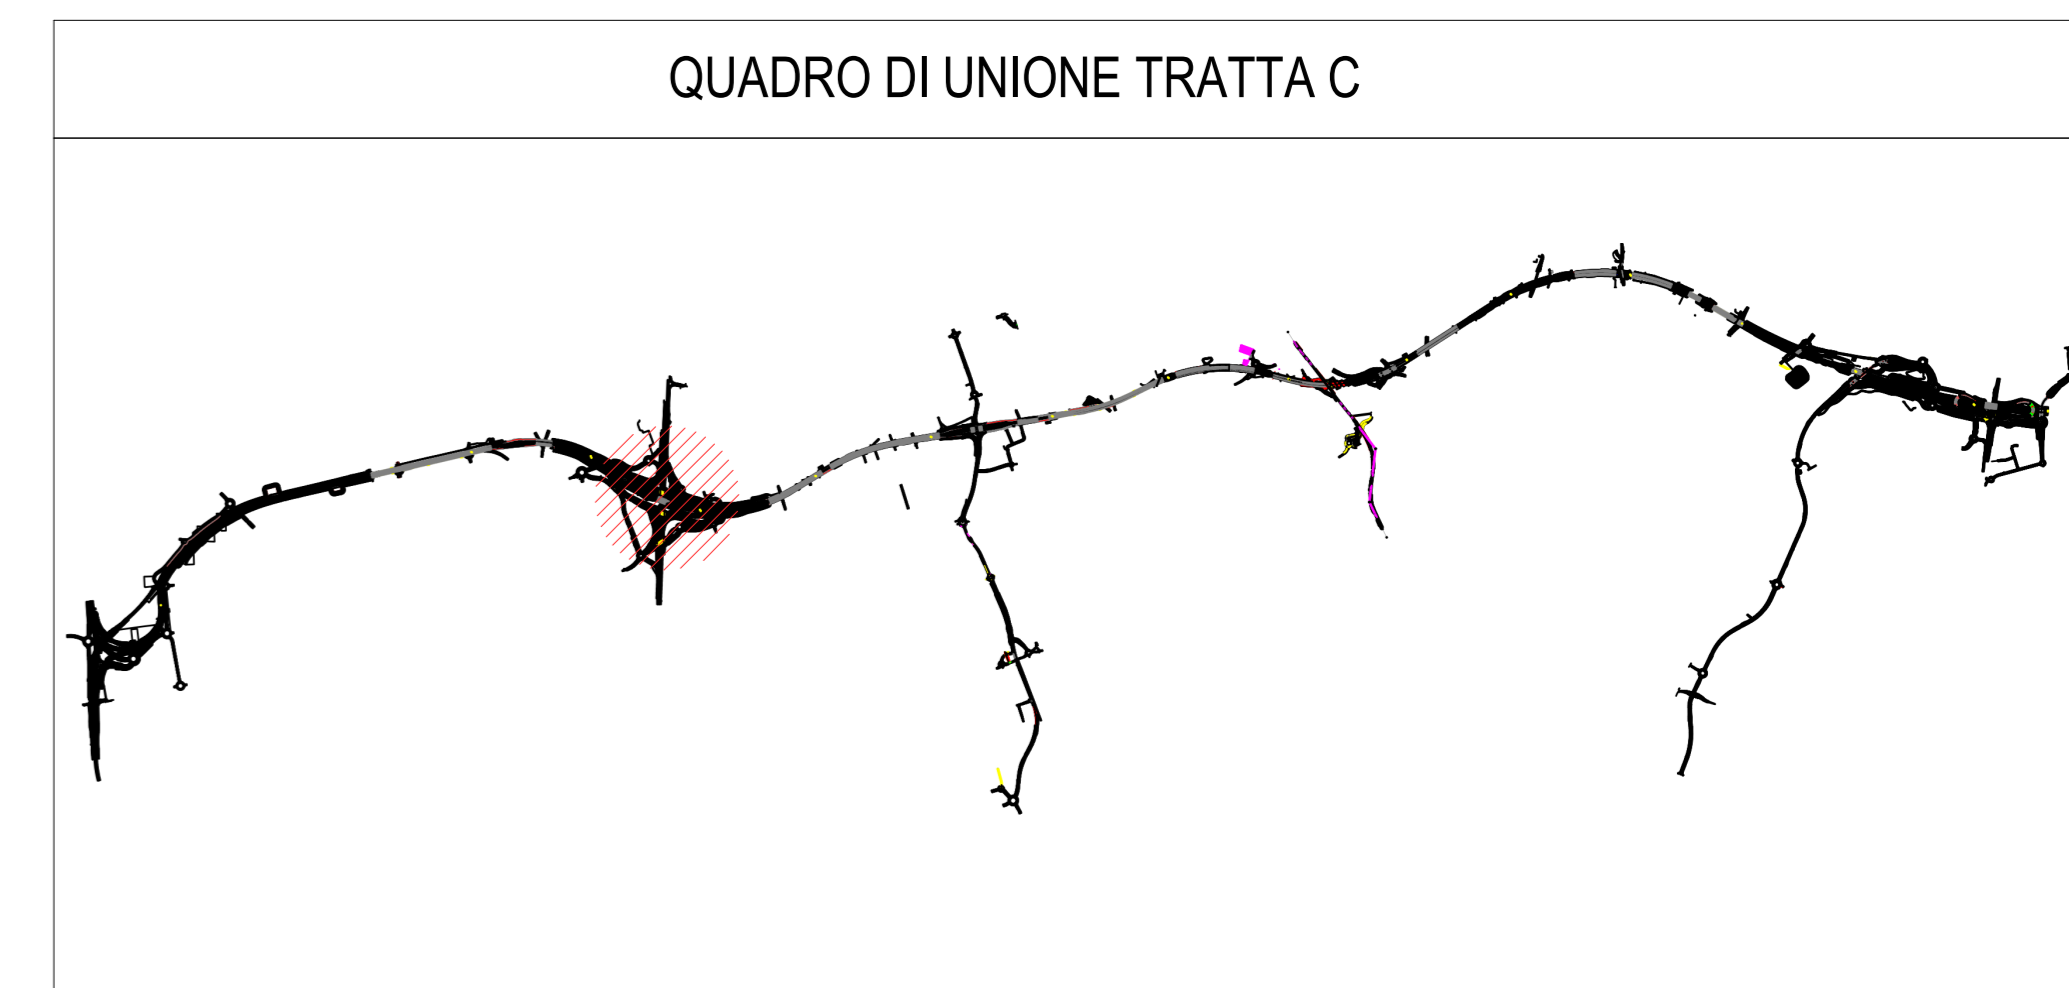

CONCESSIONI AUTOSTRADALI LOMBARDE  
Autosstrada Padovese  
CONTRAEUTE GENERALE  
**PEDELOMBARDA NUOVA S.c.p.a.**  
COLLEGAMENTO AUTOSTRADALE  
DALMINE-COMO-VARESE-VALICO DEL GAGGIOLO E OPERE AD ESSO CONNESSE  
CODICE C.U.P. F11B060027007  
PROGETTO ESECUTIVO  
TRATTA C  
WBS C.BA.18

IDENTIFICAZIONE ELABORATO		CONTRAEUTE GENERALE	
WBS		<b>PEDELOMBARDA NUOVA S.c.p.a.</b>	
AMBITO		DATA	REVISIONE
TRATTA		A00	
CATEGORIA		ELABORAZIONE PROGETTUALE	
OPERA		PROGETTISTI	RESPONSABILE
PARTI DI OPERA		Ing. Alberto Rinaldi	INGEGRAZIONE
TIPO ELABORATO		Erre Via A. S.r.l.	PRESTAZIONI
PROGRESSIVA		PROGER	SPECIALISTICHE
REVISIONE ESTERNA	A	Ing. Andrea Molteni	Ing. Carlo Listori
CONCEDENTE		CONCESSIONARIO	
CONCESSIONI AUTOSTRADALI LOMBARDE		Autosstrada Padovese	
DATA 15/09/2023		PROGETTISTA	
SCALA As indicated		PROGER, ROCK, S&P, S&P, S&P	

Il presente documento non potrà essere copiato, riprodotto o altrimenti pubblicato in tutto o in parte senza il consenso scritto di Autosstrada Padovese. L'Autosstrada Padovese S.p.A. è un'azienda a partecipazione paritetica. Ogni utilizzo non autorizzato sarà perseguito a norma di legge. This document may not be copied, reproduced or published either in part or entirely without the written permission of Autosstrada Padovese. Autosstrada Padovese S.p.A. is a paritarian company. Any unauthorized use will be prosecuted by law.