


1 Stalcio Planimetrico WBS C.BA.18  
1 : 200

2 Sezione tipologica  
1 : 50

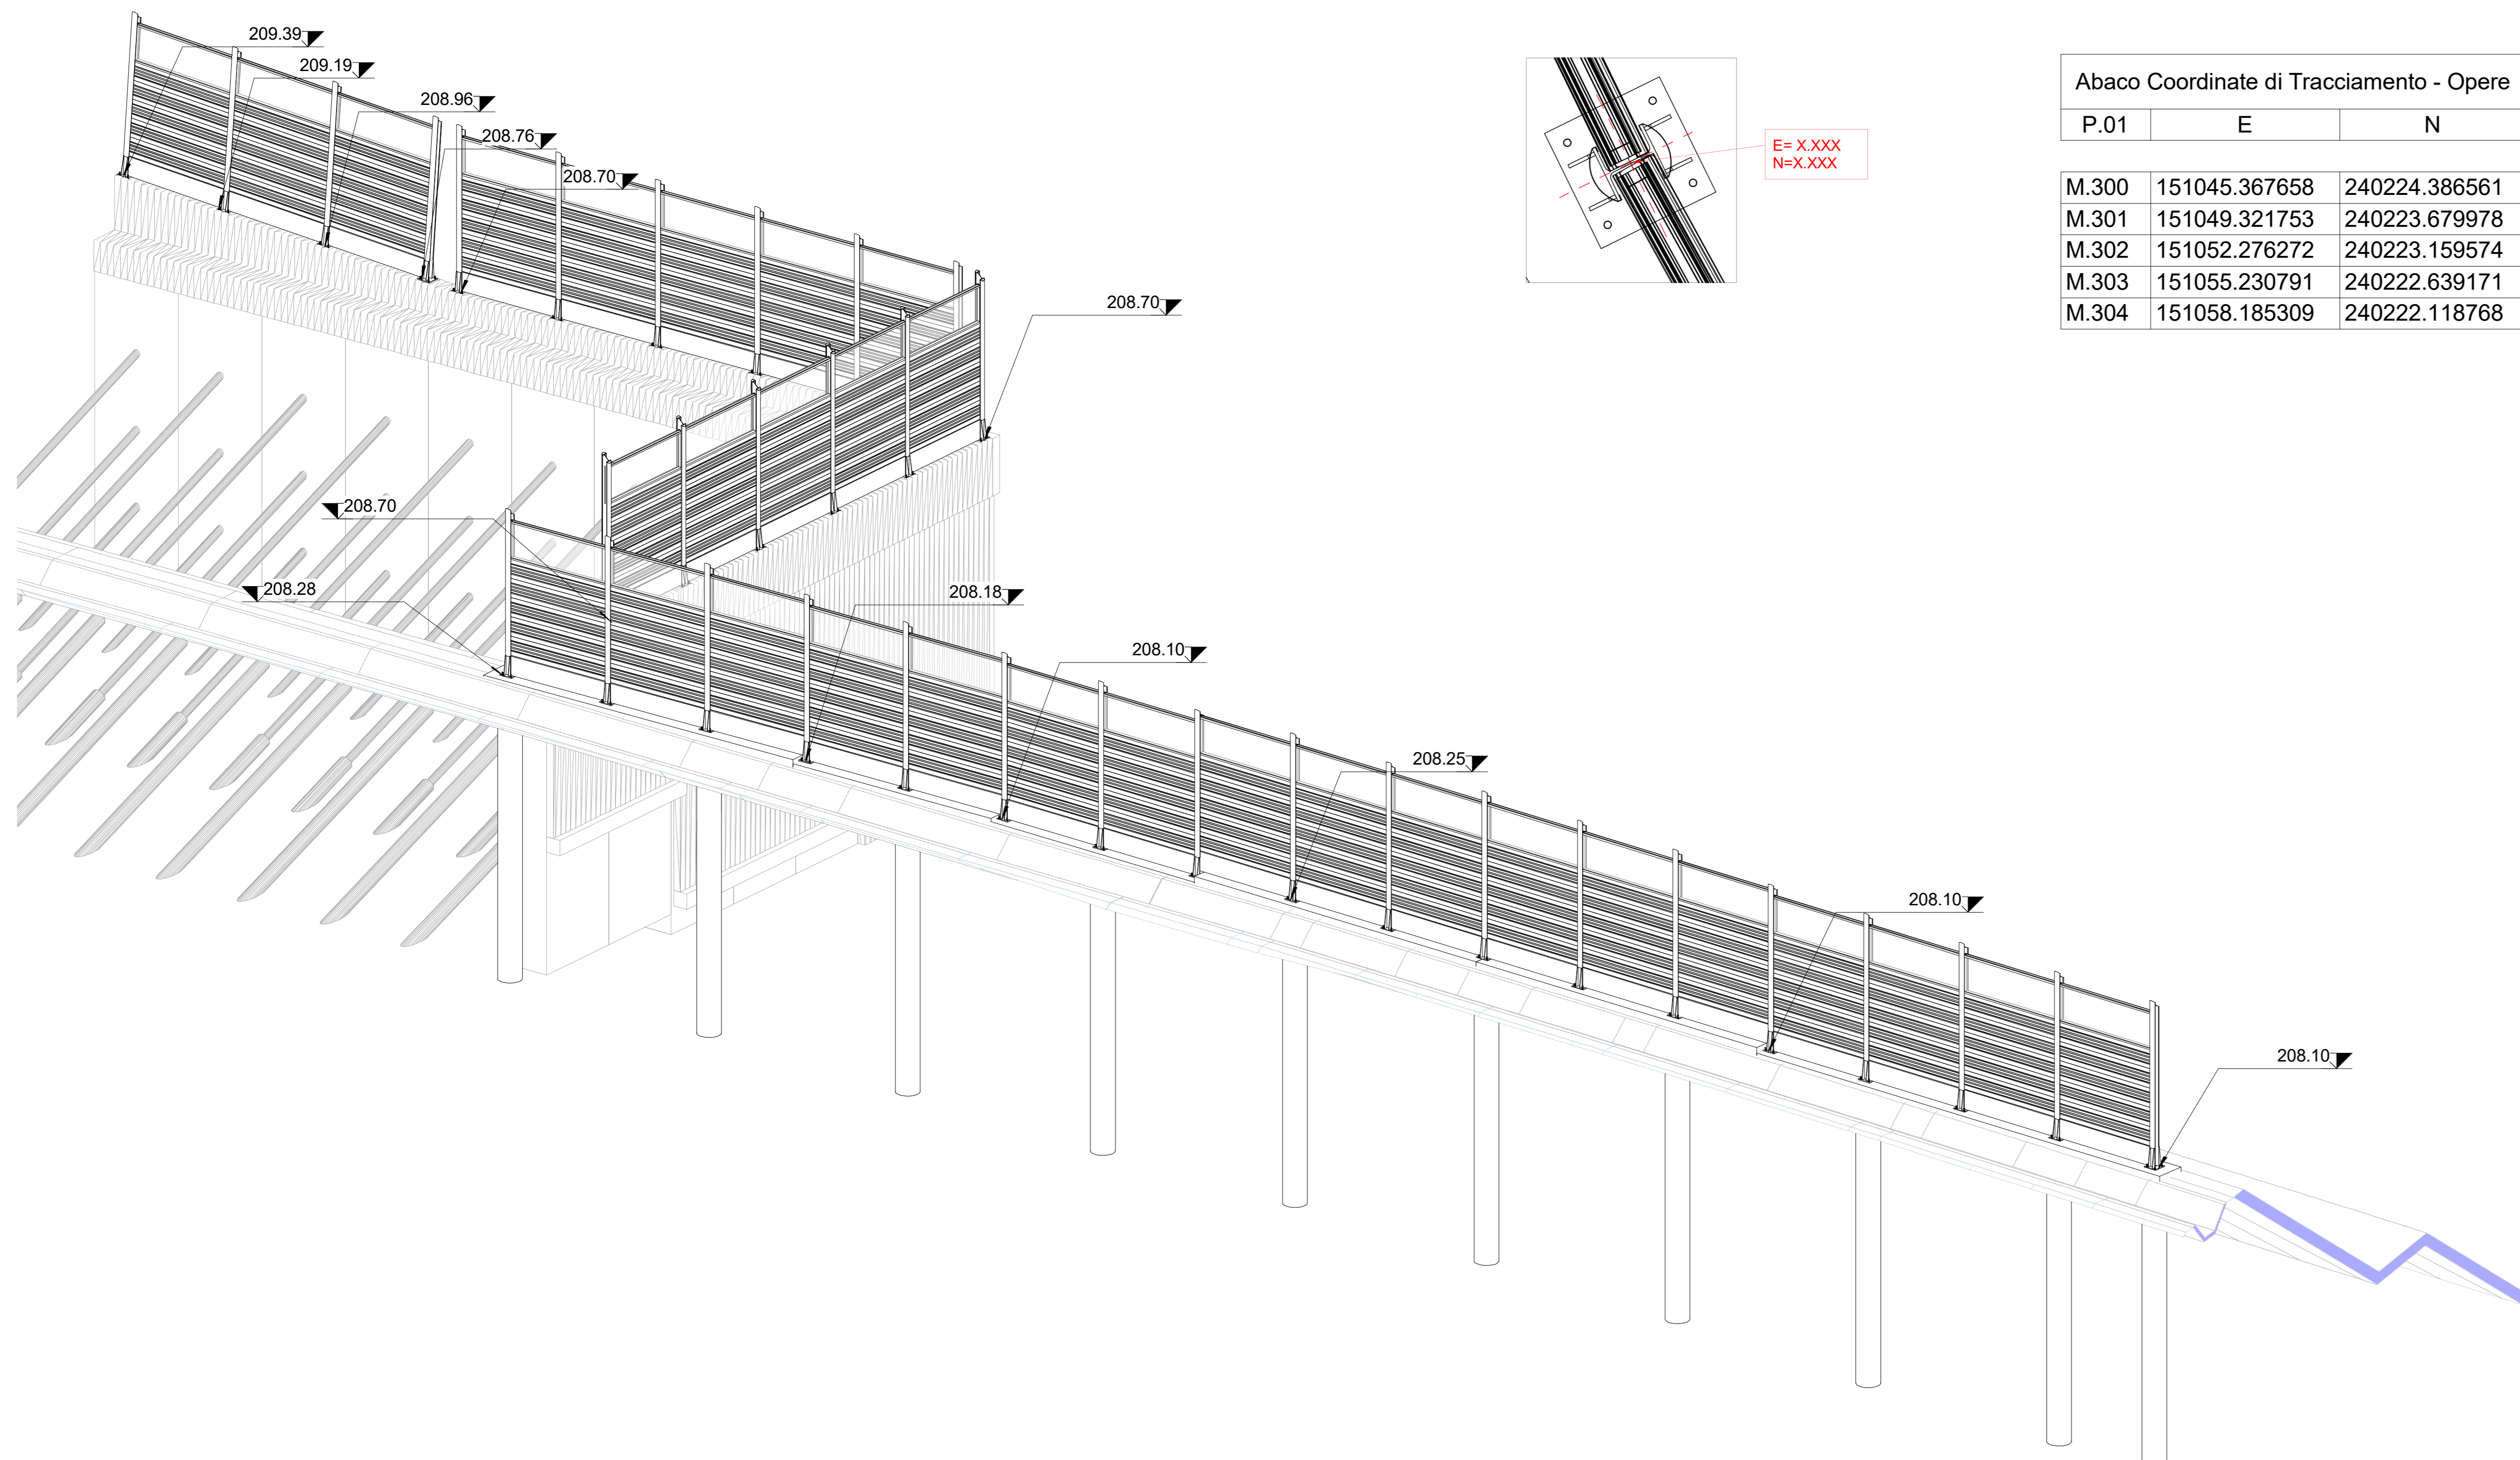


Abaco Coordinate di Tracciamento - Opere

P.01	E	N
M.300	151045.367658	240224.386561
M.301	151049.321753	240223.679978
M.302	151052.276272	240223.159574
M.303	151055.230791	240222.639171
M.304	151058.185309	240222.118768

Abaco Coordinate di Tracciamento - Opere

P.01	E	N
M.01	151108.176236	240192.537874
M.02	151105.253014	240193.212279
M.03	151102.329853	240193.886670
M.04	151099.406534	240194.561098
M.05	151096.482963	240195.233713
M.06	151093.560055	240195.909442
M.07	151090.635929	240196.579879
M.08	151087.711802	240197.250316
M.09	151084.785861	240197.912258
M.10	151081.859696	240198.574251
M.11	151078.933521	240199.236246
M.12	151076.002744	240199.873656
M.13	151073.070959	240200.509764
M.14	151070.120627	240201.053536
M.15	151067.169640	240201.590077
M.16	151064.214341	240202.104204
M.17	151061.258742	240202.618384
M.18	151058.301020	240203.132933

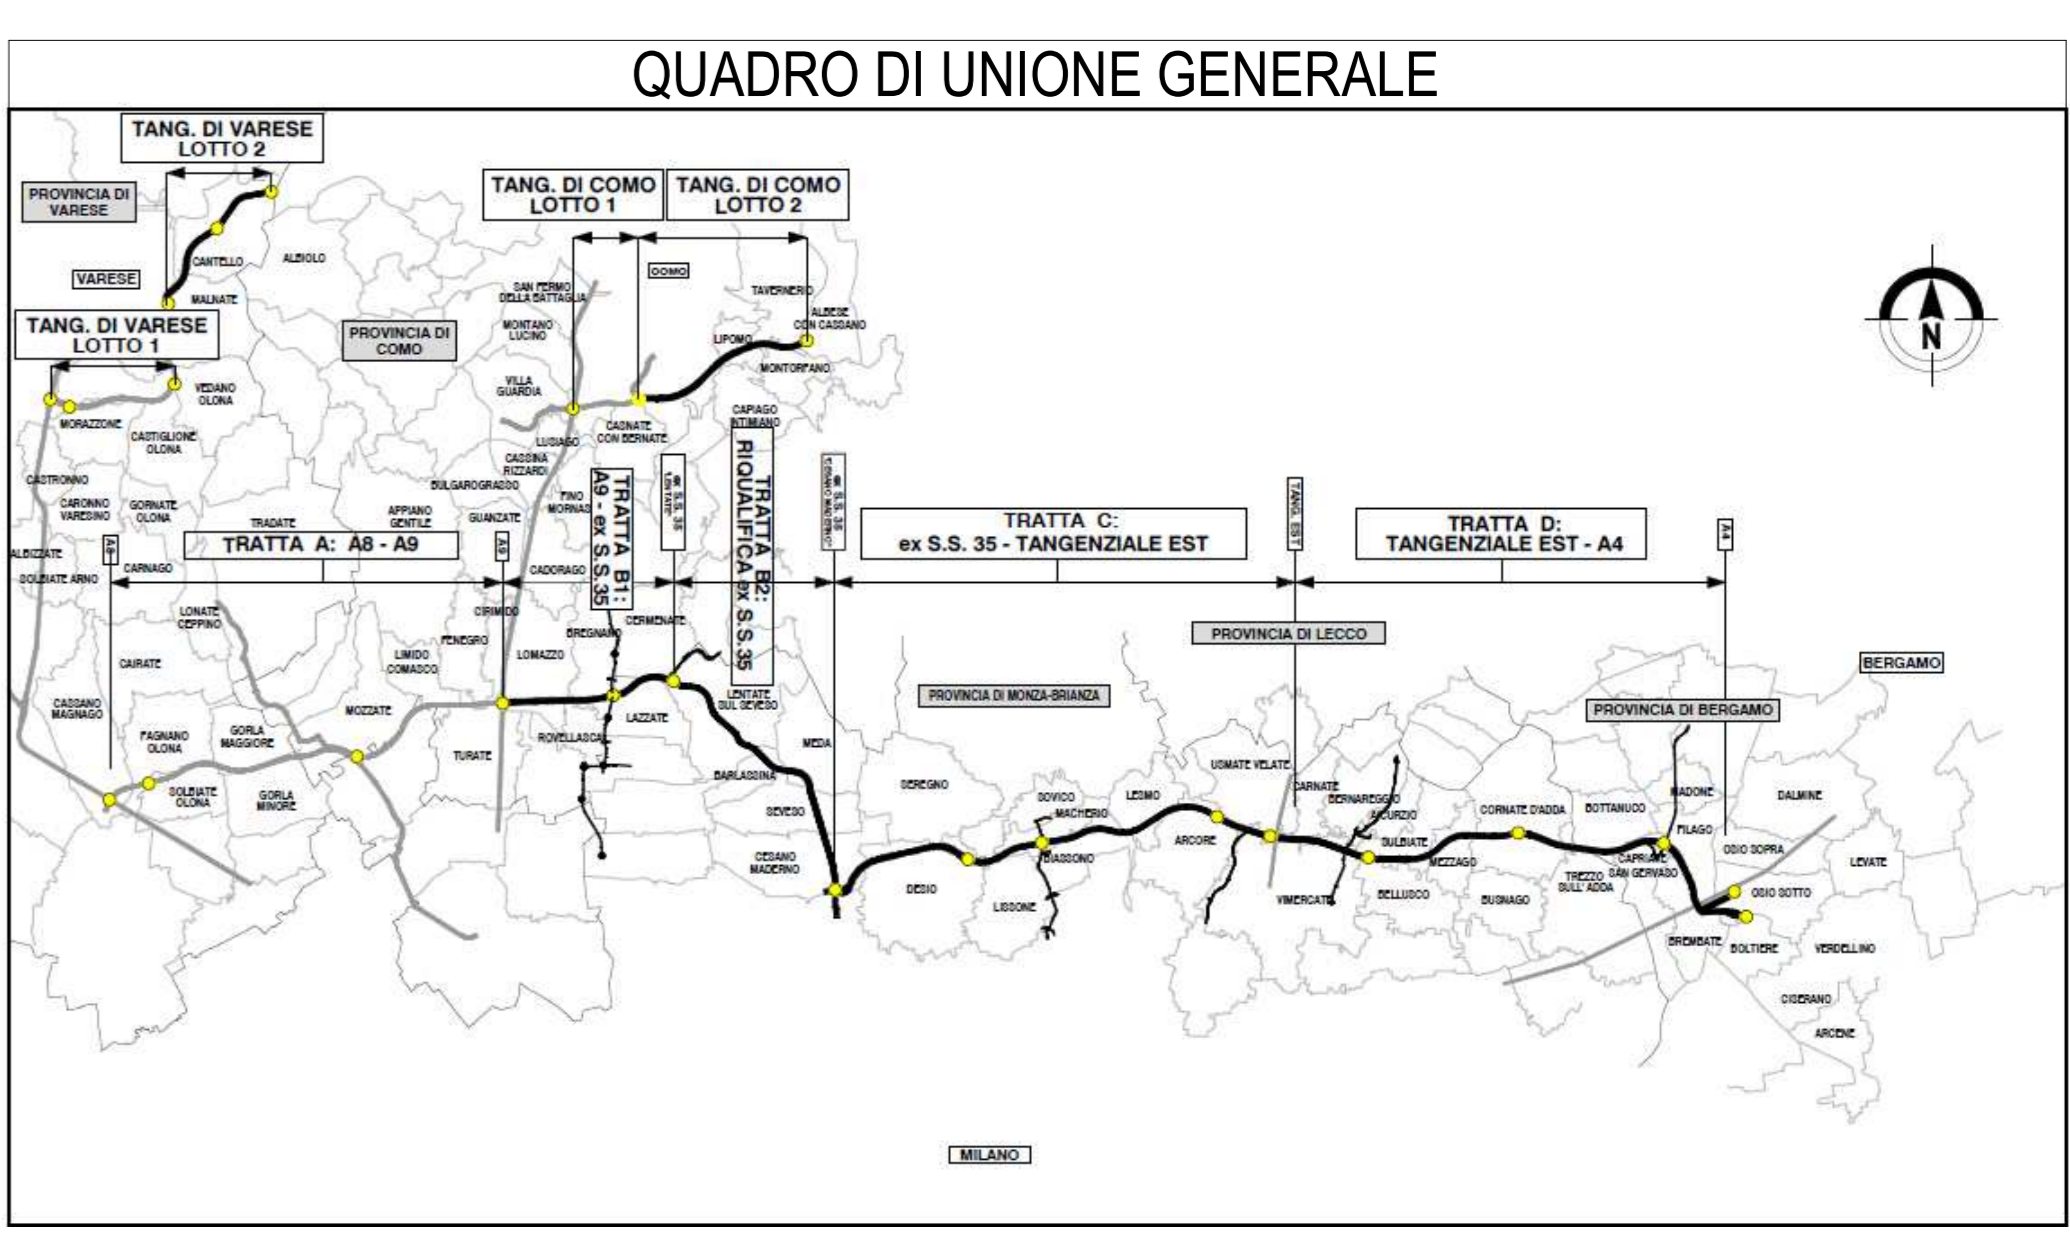

3 Assonometria WBS C.BA.18 pt.1

**COLLEGAMENTO AUTOSTRADALE**  
**DALMINE-COMO-VARESE-VALICO DEL GAGGIOLO E OPERE AD ESSO CONNESSE**  
CODICE C.U.P. F11B060027007  
**PROGETTO ESECUTIVO**  
**TRATTA C**  
 WBS C.BA.18 pt 1

IDENTIFICAZIONE ELABORATO				CONTRAENTE GENERALE			
FASE PROGETTUALE	WBS			<b>PEDELOMBARDA NUOVA S.c.p.A.</b>			
AMBITO	TRATTA	CATEGORIA	OPERA				
AMBE CC				DATA	REVISIONE	ELABORAZIONE PROGETTUALE	
DATA	15/09/2023			A00		PROGETTISTI	RESPONSABILE
SCALA	As indicated					Ing. Alberto Rinaldi	INGEGNERIA
						Erre Via A. S.r.l.	PRESTAZIONI
						CONTRATTORE	SPECIALISTICHE
						Ing. Carlo Listori	
CONCEDENTE				CONCESSIONARIO			

Il presente documento non potrà essere copiato, riprodotto o altrimenti pubblicato in tutto o in parte senza il consenso scritto di Autostrada Padanese Lombarde S.p.A. Ogni utilizzo non autorizzato sarà perseguito a norma di legge.