

1 Stalcio Planimetrico WBS C.BA.22 pt.1
1 : 500

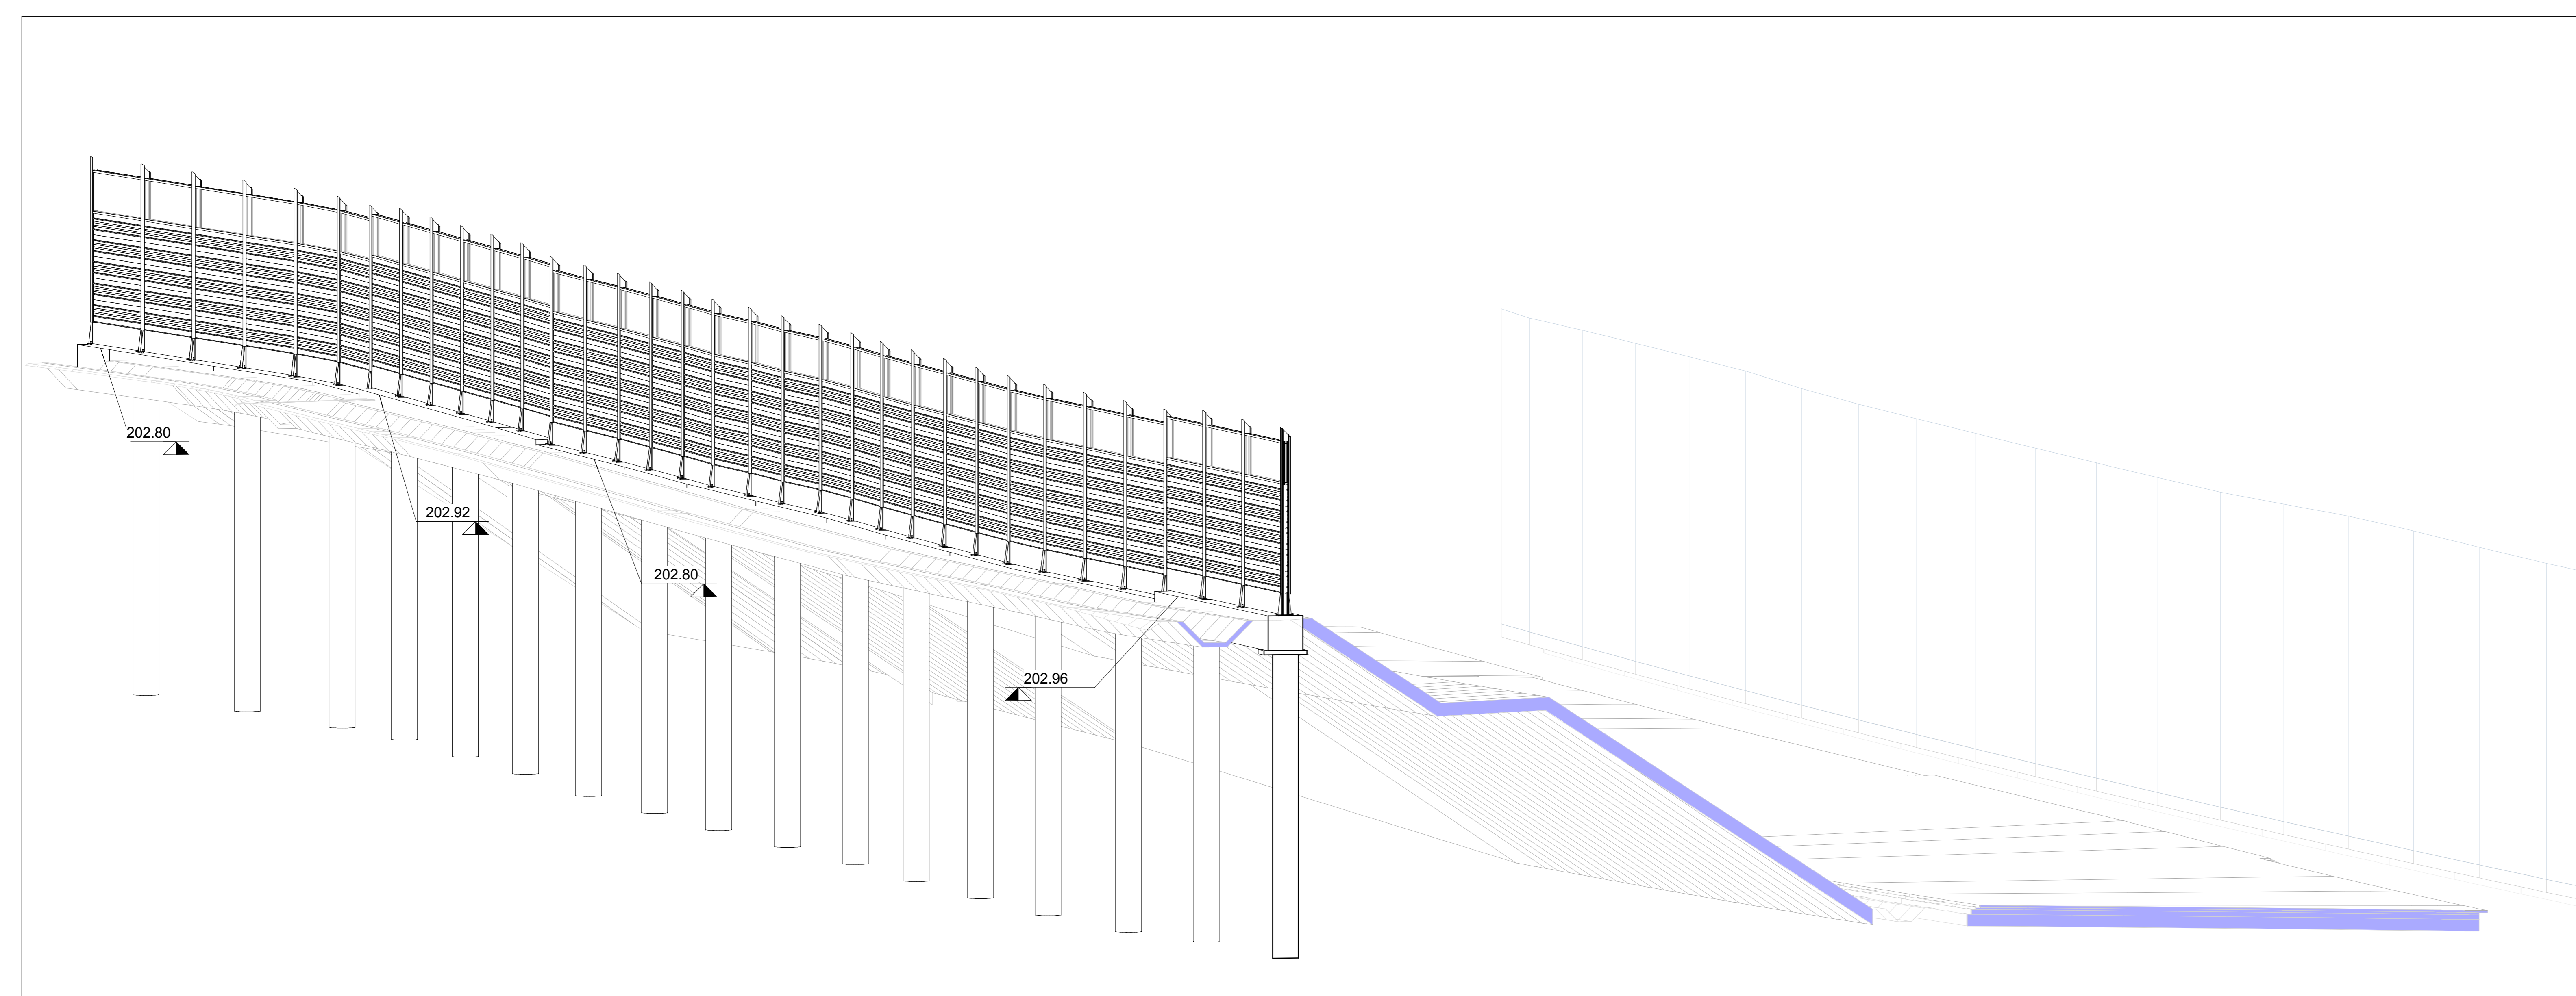
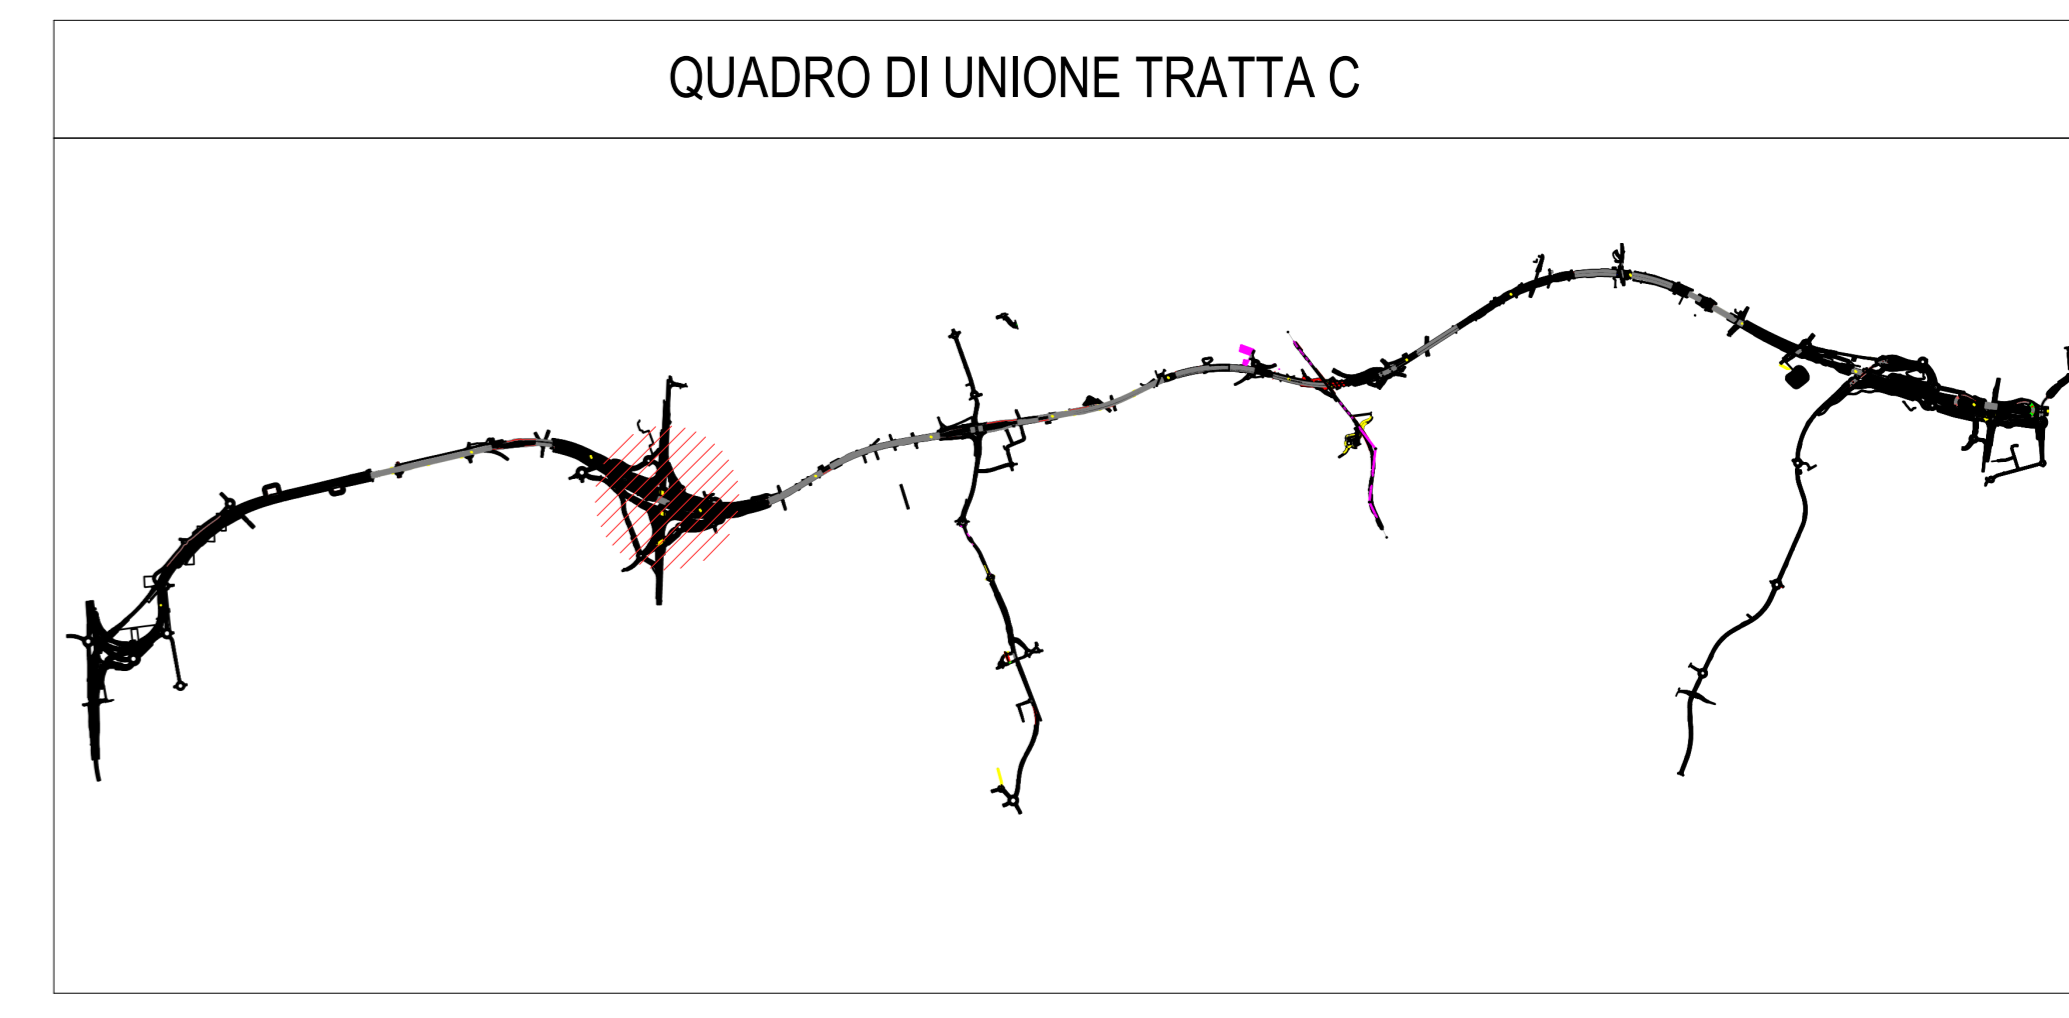
Abaco Coordinate di Tracciamento - Opere		
P.01	E	N
M.68	152445.083900	239648.917649
M.69	152448.002992	239649.609676
M.70	152450.925753	239650.285742
M.71	152453.854017	239650.937869
M.72	152456.781838	239651.591817
M.73	152459.708927	239652.249201
M.74	152462.662347	239652.723940
M.75	152465.655932	239652.920028
M.76	152468.651460	239653.083575
M.77	152471.646966	239653.245099
M.78	152474.642697	239653.406634
M.79	152477.638171	239653.568156
M.80	152480.634551	239653.715638
M.81	152483.631481	239653.851083
M.82	152486.620317	239654.088457
M.83	152489.610126	239654.325907
M.84	152492.603286	239654.526495
M.85	152495.596743	239654.724526
M.86	152498.592669	239654.880821

Abaco Coordinate di Tracciamento - Opere		
P.01	E	N
M.87	152501.575627	239655.200137
M.88	152504.567738	239655.417557
M.89	152507.548713	239655.754876
M.90	152510.542542	239655.947197
M.91	152513.539301	239656.086612
M.92	152516.540080	239656.259765

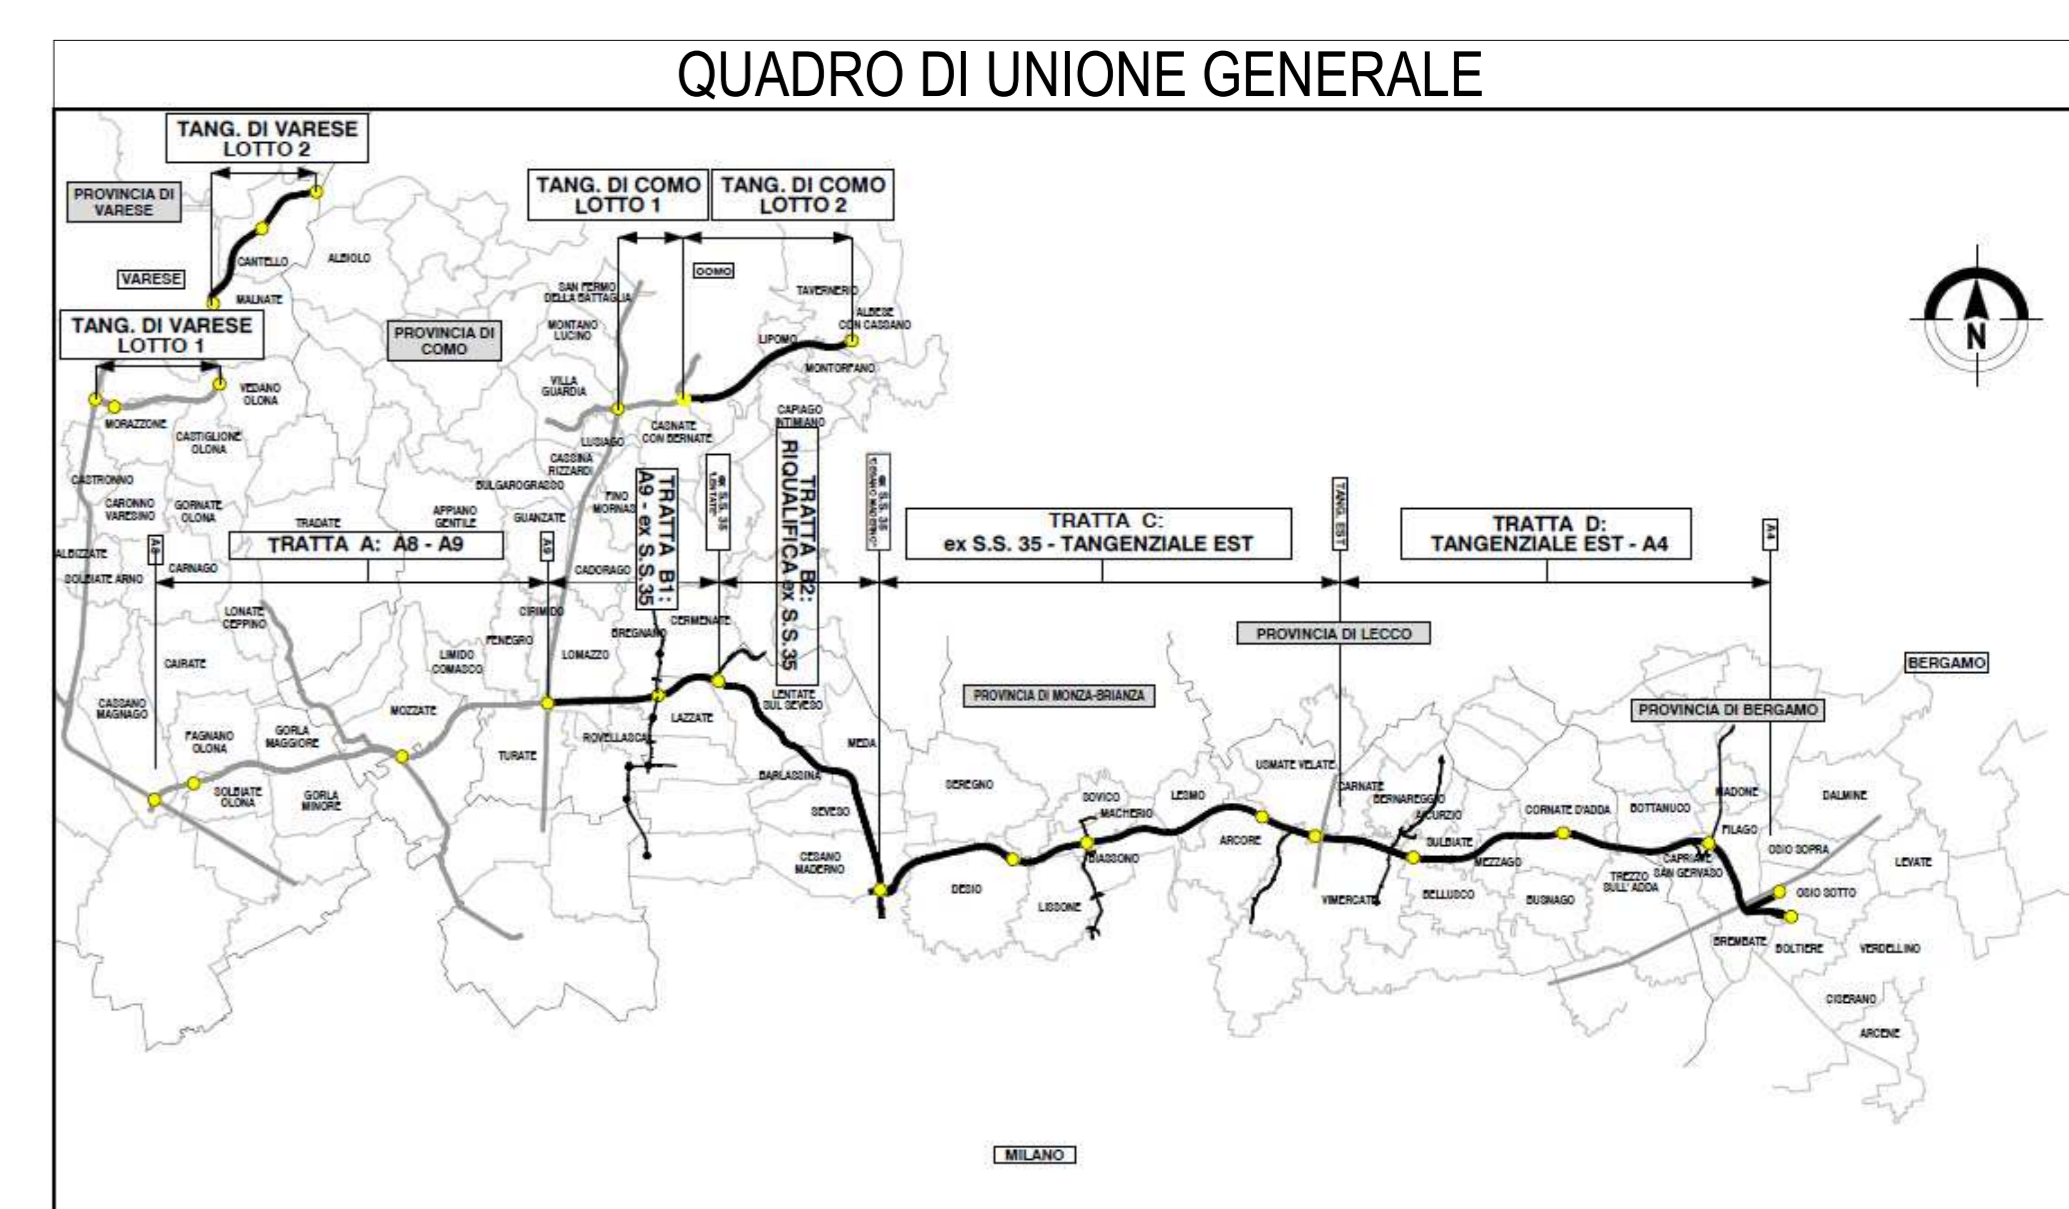
Abaco Coordinate di Tracciamento - Opere		
P.01	E	N
M.98	152519.533065	239656.464799
M.99	152522.526715	239656.659880
M.100	152525.520366	239656.854960
M.101	152528.504506	239657.152393
M.102	152531.478573	239657.545995
M.103	152534.452628	239657.939693
M.104	152537.426682	239658.333392
M.105	152540.404543	239658.697200
M.106	152543.382379	239659.061202



2 Sezione tipologica
1 : 50

3 Sezione tipologica
1 : 50





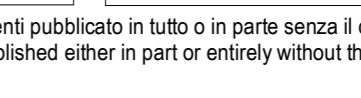
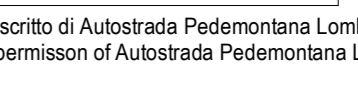


4 Assonometria WBS C.BA.22 pt.1



COLLEGAMENTO AUTOSTRADALE
DALMINE-COMO-VARESE-VALICO DEL GAGGIOLO E OPERE AD ESSO CONNESSE
CODICE C.U.P. F11B060027007
PROGETTO ESECUTIVO
TRATTA C
 WBS C.BA.22 pt1

IDENTIFICAZIONE ELABORATO				CONTRAENTE GENERALE			
FASE PROGETTUALE	WBS	TRATTA	OPERA	PEDELOMBARDA NUOVA S.c.p.A. DATA: A00 REVISIONE: ELABORAZIONE PROGETTUALE: PROGETTISTI: Ing. Alberto Rinaldi, Erre Via A. S.r.l. RESPONSABILE INTEGRAZIONE PRESTAZIONI SPECIALISTICHE: Ing. Carlo Listori Redatto: Ing. Andrea Marzulli, Visto: Ing. Andrea Marzulli, Approvato: Ing. Enrico Moretti			
TI	AMB CC	CATEGORIA	OPERA				
DATA	15/09/2023	PARTI DI OPERA	PROGRESSIVA	CONCESSIONARIO:  			
SCALA	As indicated	TIPO LABORATO	REVISIONE ESTERNA	PROGETTISTA:  			
CONCESSIONARIO: 				CONCESSIONARIO: 			

Il presente documento non potrà essere copiato, riprodotto o altrimenti pubblicato in tutto o in parte senza il consenso scritto di Autostrada Padovese Lombarde S.p.A. Ogni utilizzo non autorizzato sarà perseguito a norma di legge.
 This document may not be copied, reproduced or published either in part or entirely without the written permission of Autostrada Padovese Lombarde S.p.A. Unauthorized use will be prosecuted by law.