

1 Stalcio Planimetrico WBS C.BA.22 pt.2
1 : 500




Abaco Coordinate di Tracciamento - Opere		
P.01	E	N
M.108	152555.287535	239660.543168
M.109	152561.104797	239662.005731
M.110	152566.923705	239663.468709
M.111	152569.833160	239664.200198
M.112	152572.742614	239664.931686
M.113	152575.637492	239665.715558
M.114	152581.370855	239667.467076
M.115	152584.255476	239668.291067
M.116	152587.140097	239669.115059
M.117	152590.017582	239669.963496
M.118	152592.882939	239670.846977
M.119	152595.702501	239671.871705
M.120	152598.522064	239672.896433
M.121	152601.341626	239673.921162
M.122	152604.161188	239674.945890
M.123	152606.954207	239676.040900
M.124	152609.761932	239677.097313
M.125	152612.562673	239678.172417
M.126	152615.363414	239679.247521

Abaco Coordinate di Tracciamento - Opere		
P.01	E	N
M.127	152618.164155	239680.322625
M.128	152620.964900	239681.397720
M.129	152623.767419	239682.467972
M.130	152626.597628	239683.462688
M.131	152629.429691	239684.452344
M.132	152632.261754	239685.441999
M.133	152635.093817	239686.431655
M.134	152637.925880	239687.421311

Abaco Coordinate di Tracciamento - Opere		
P.01	E	N
M.93	152549.337134	239659.790846
M.94	152552.314241	239660.154758
M.95	152558.195343	239661.274242
M.96	152564.014251	239662.737220
M.97	152578.501752	239666.590577

4 Sezione tipologica
1 : 50

3 Sezione tipologica
1 : 50

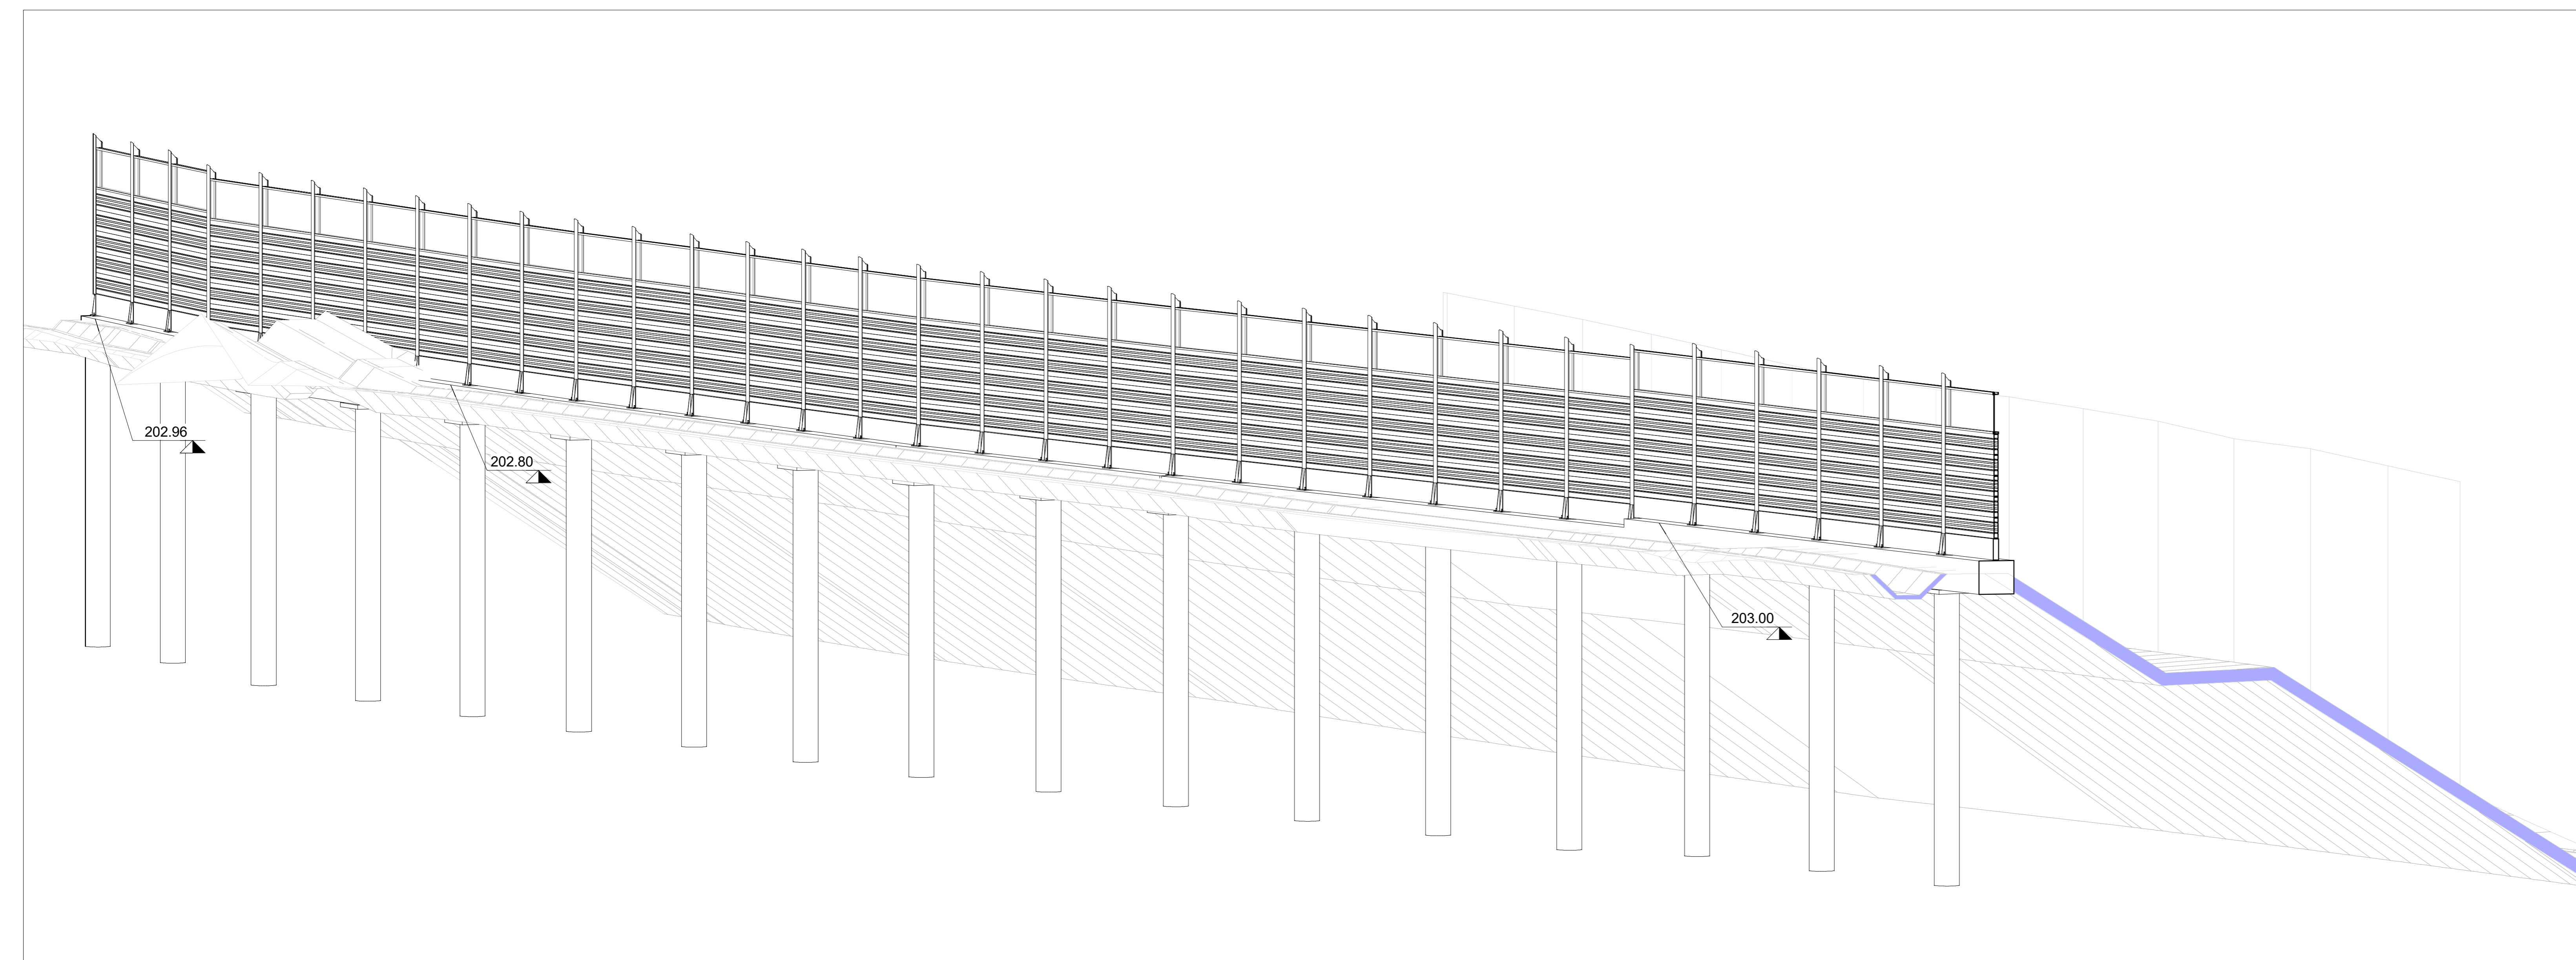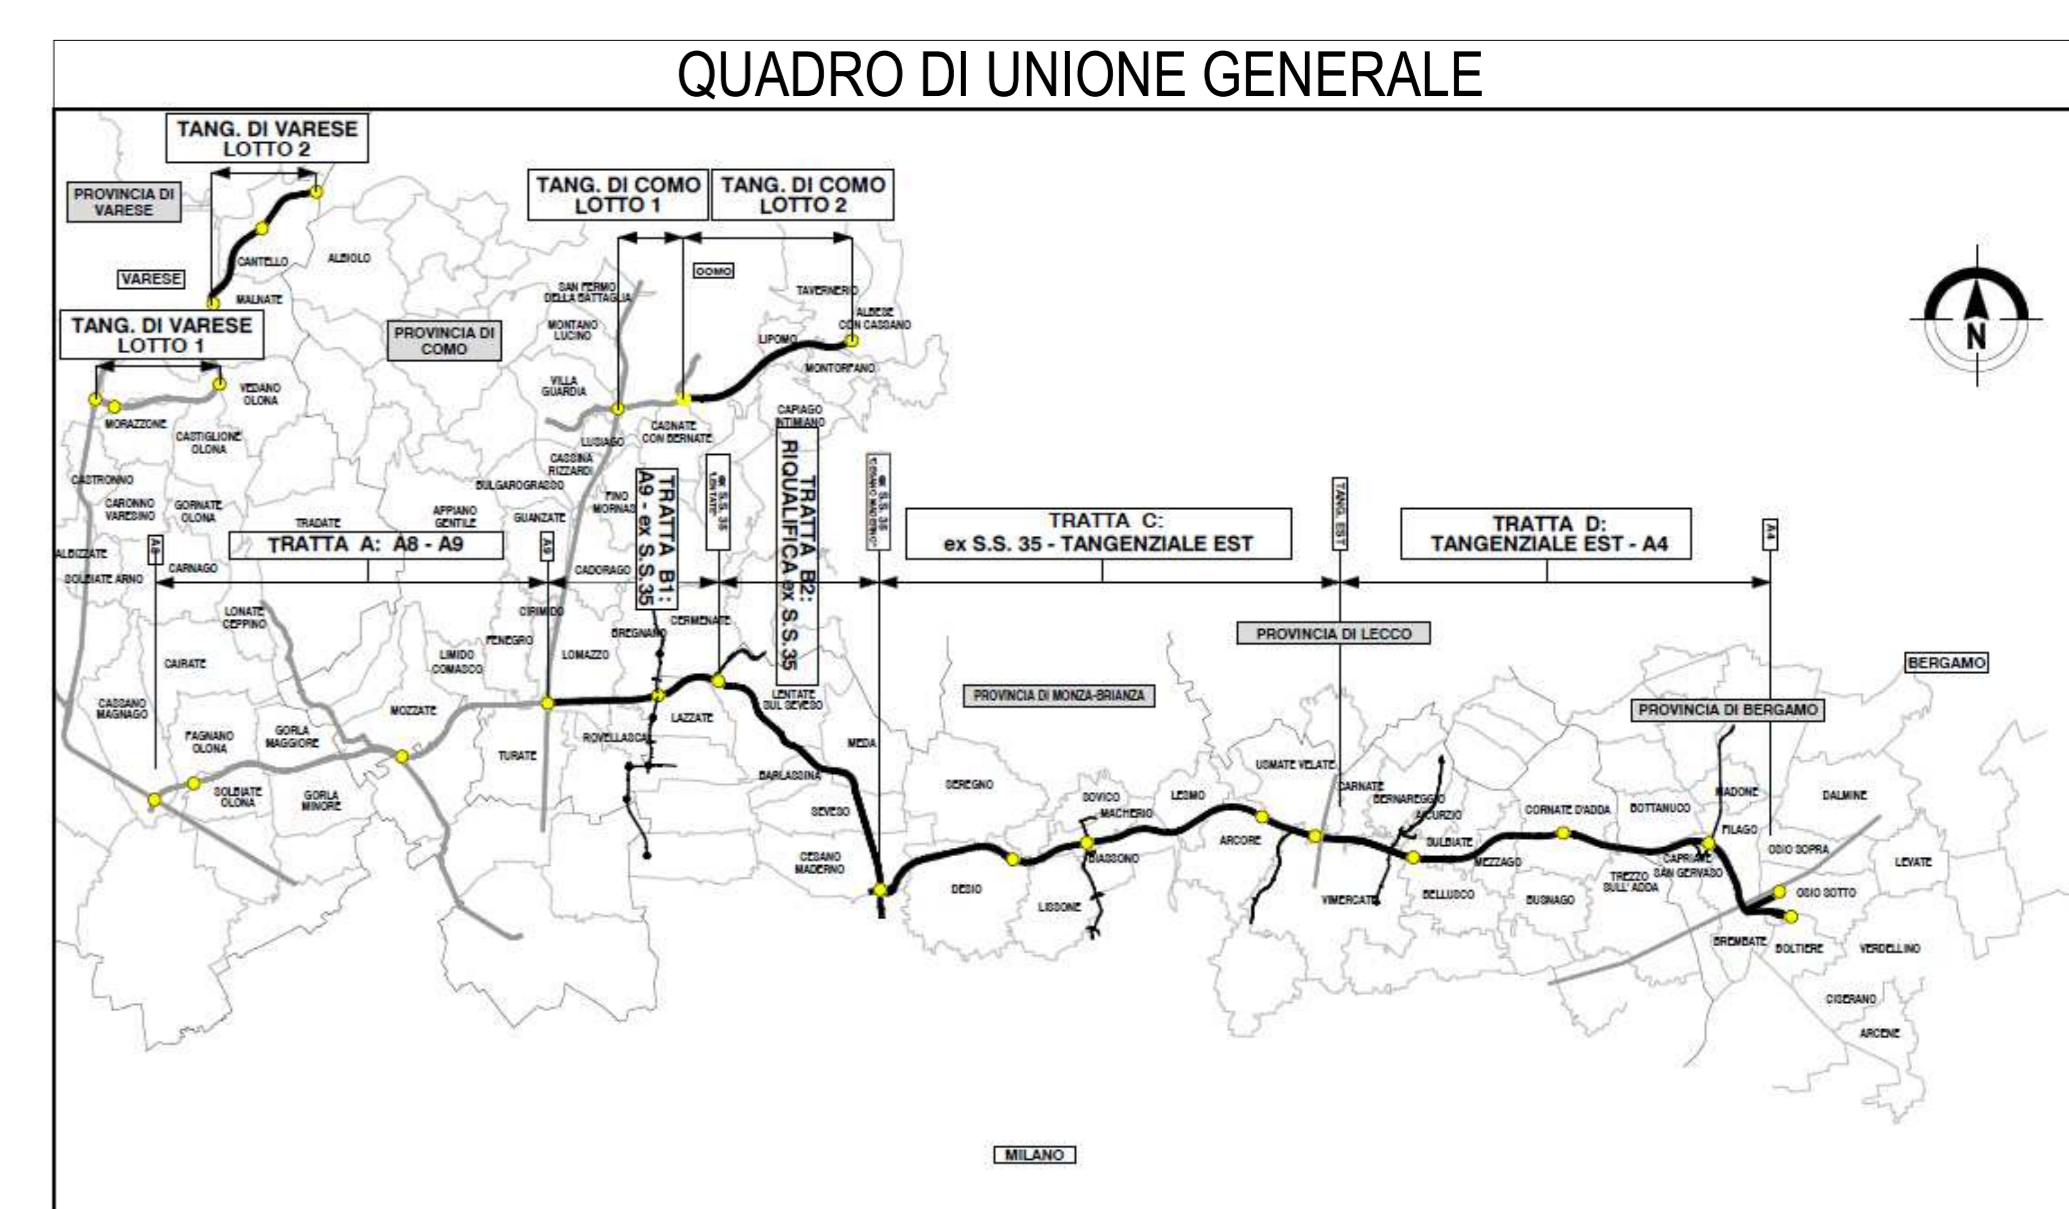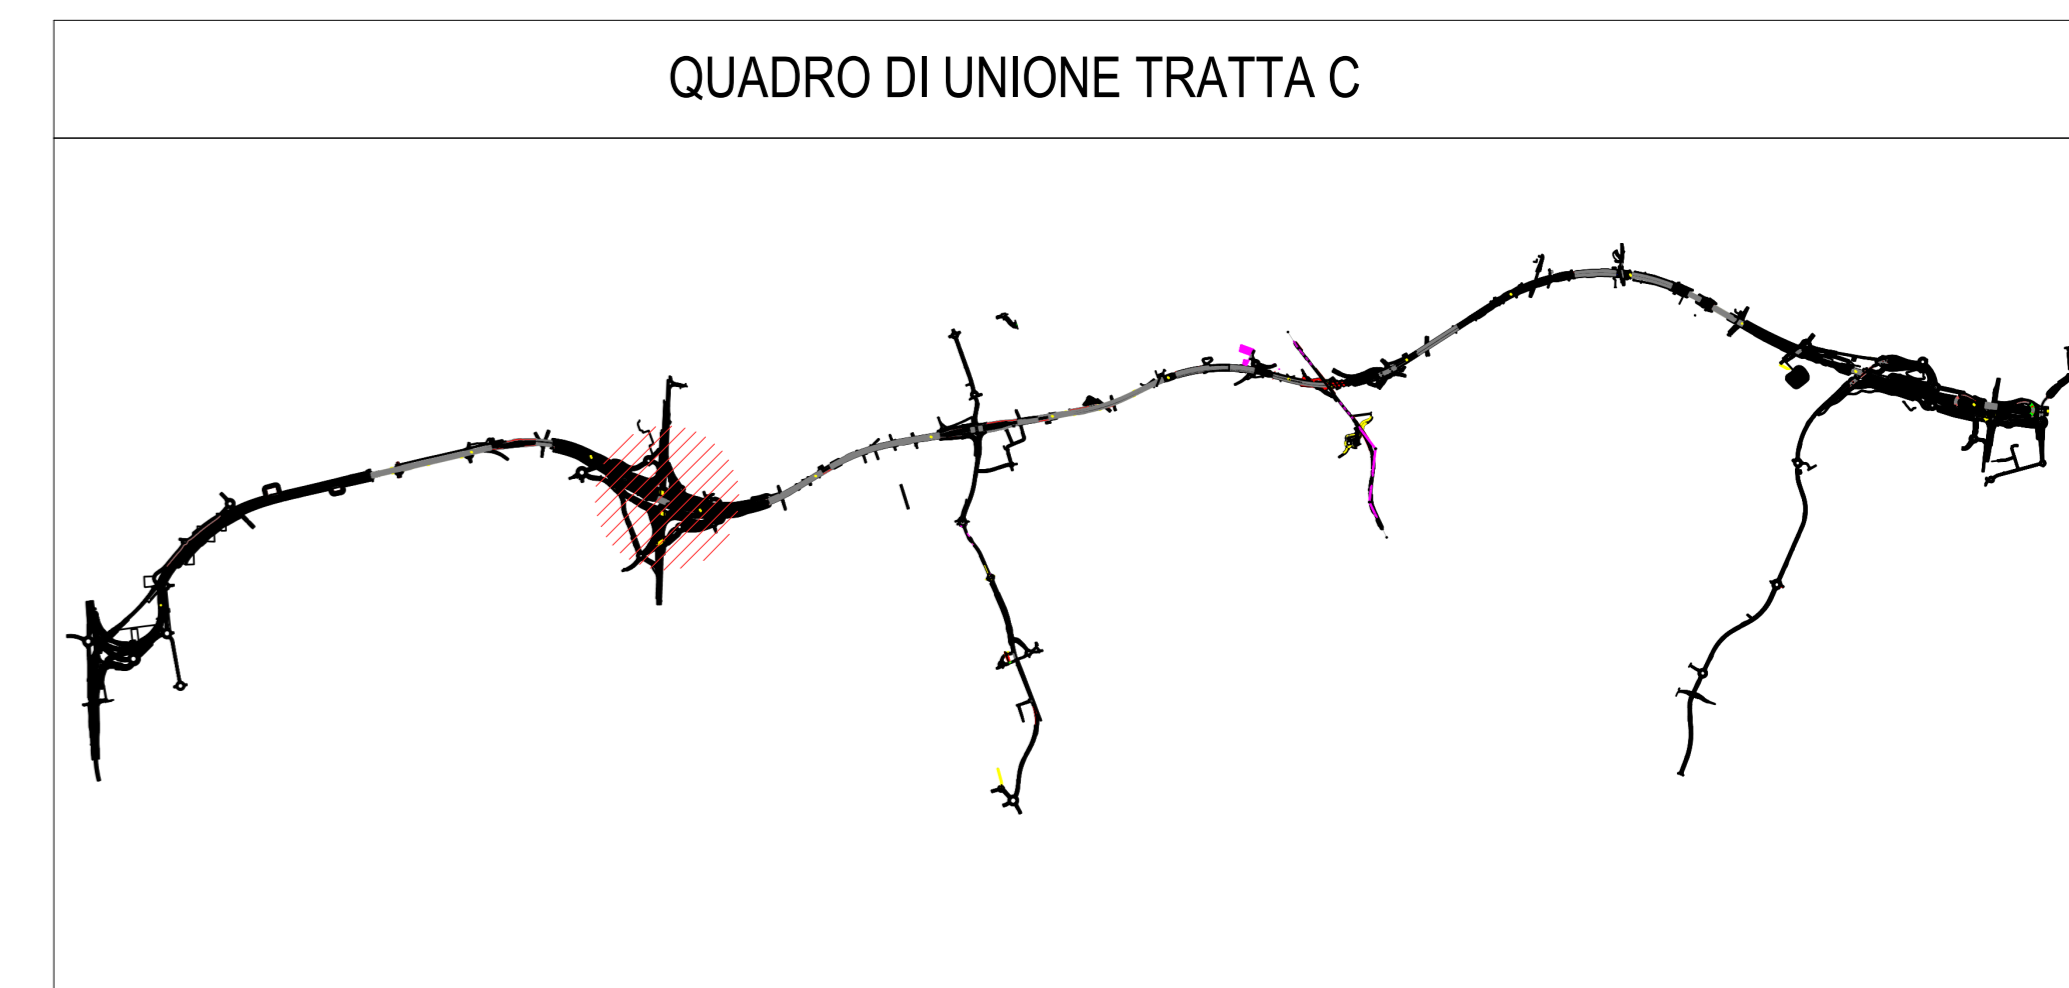

2 Assonometria WBS C.BA.22 pt.2

COLLEGAMENTO AUTOSTRADALE
DALMINE-COMO-VARESE-VALICO DEL GAGGIOLO E OPERE AD ESSO CONNESSE
CODICE C.U.P. F11B0600270007
PROGETTO ESECUTIVO
TRATTA C
 WBS C.BA.22 pt2

IDENTIFICAZIONE ELABORATO WBS AMB CC		CONTRAENTE GENERALE PEDELOMBARDA NUOVA S.c.p.A.	
FASE PROGETTUALE AMBITO TRATTA CATEGORIA OPERA	DATA 15/09/2023 SCALA As indicated	REVISIONE A00	ELABORAZIONE PROGETTUALE PROGETTISTI Ing. Alberto Rinaldi Erre Via A. S.r.l. Ing. Andrea Molteni RESPONSABILE INTEGRAZIONE PRESTAZIONI SPECIALISTICHE Ing. Carlo Listori
CONCEDENTE CONCESSIONI AUTOSTRADALI LOMBARDE		CONCESSIONARIO Autostrada Padanese Lombarde	

Il presente documento non potrà essere copiato, riprodotto o altrimenti pubblicato in tutto o in parte senza il consenso scritto di Autostrada Padanese Lombarde S.p.A. Ogni utilizzo non autorizzato sarà perseguito a norma di legge. This document may not be copied, reproduced or published either in part or entirely without the written permission of Autostrada Padanese Lombarde S.p.A. Unauthorized use will be prosecuted by law.