



1 Stalcio Planimetrico WBS C.BA.22 pt.4  
1 : 50

Abaco Coordinate di Tracciamento - Opere		
P.01	E	N
M.494	152489.630715	239765.481445
M.495	152492.609854	239765.127710
M.496	152495.589530	239764.779095
M.497	152498.569206	239764.430480
M.498	152501.548881	239764.081866
M.499	152504.528557	239763.733251
M.500	152507.538454	239763.425206
M.501	152510.532151	239763.119581
M.502	152513.525847	239763.813956
M.503	152516.519544	239764.008331
M.504	152519.513240	239764.202706
M.505	152522.506937	239764.397081
M.506	152525.499205	239764.591363
M.507	152528.468926	239765.021182
M.508	152531.440357	239765.434218
M.509	152534.411788	239765.847253
M.510	152537.383219	239766.260289
M.511	152540.354650	239766.673325


Abaco Coordinate di Tracciamento - Opere		
P.01	E	N
M.512	152543.326081	239767.086361
M.513	152546.297512	239767.499396
M.514	152549.268943	239767.912432
M.515	152552.240373	239768.325468
M.516	152555.208143	239768.764040
M.517	152558.173535	239769.218406
M.518	152561.138502	239769.675538
M.519	152564.103469	239770.132670
M.520	152567.068436	239770.589803
M.521	152570.033442	239771.046673
M.522	152572.998409	239771.503805
M.523	152575.963376	239771.960937
M.524	152578.923016	239772.449178
M.525	152581.878232	239772.965607
M.526	152584.833448	239773.482035
M.527	152587.788664	239773.998464
M.528	152590.743880	239774.514892
M.529	152593.699095	239775.031321

2 Sezione tipologica  
1 : 50

3 Sezione tipologica  
1 : 50

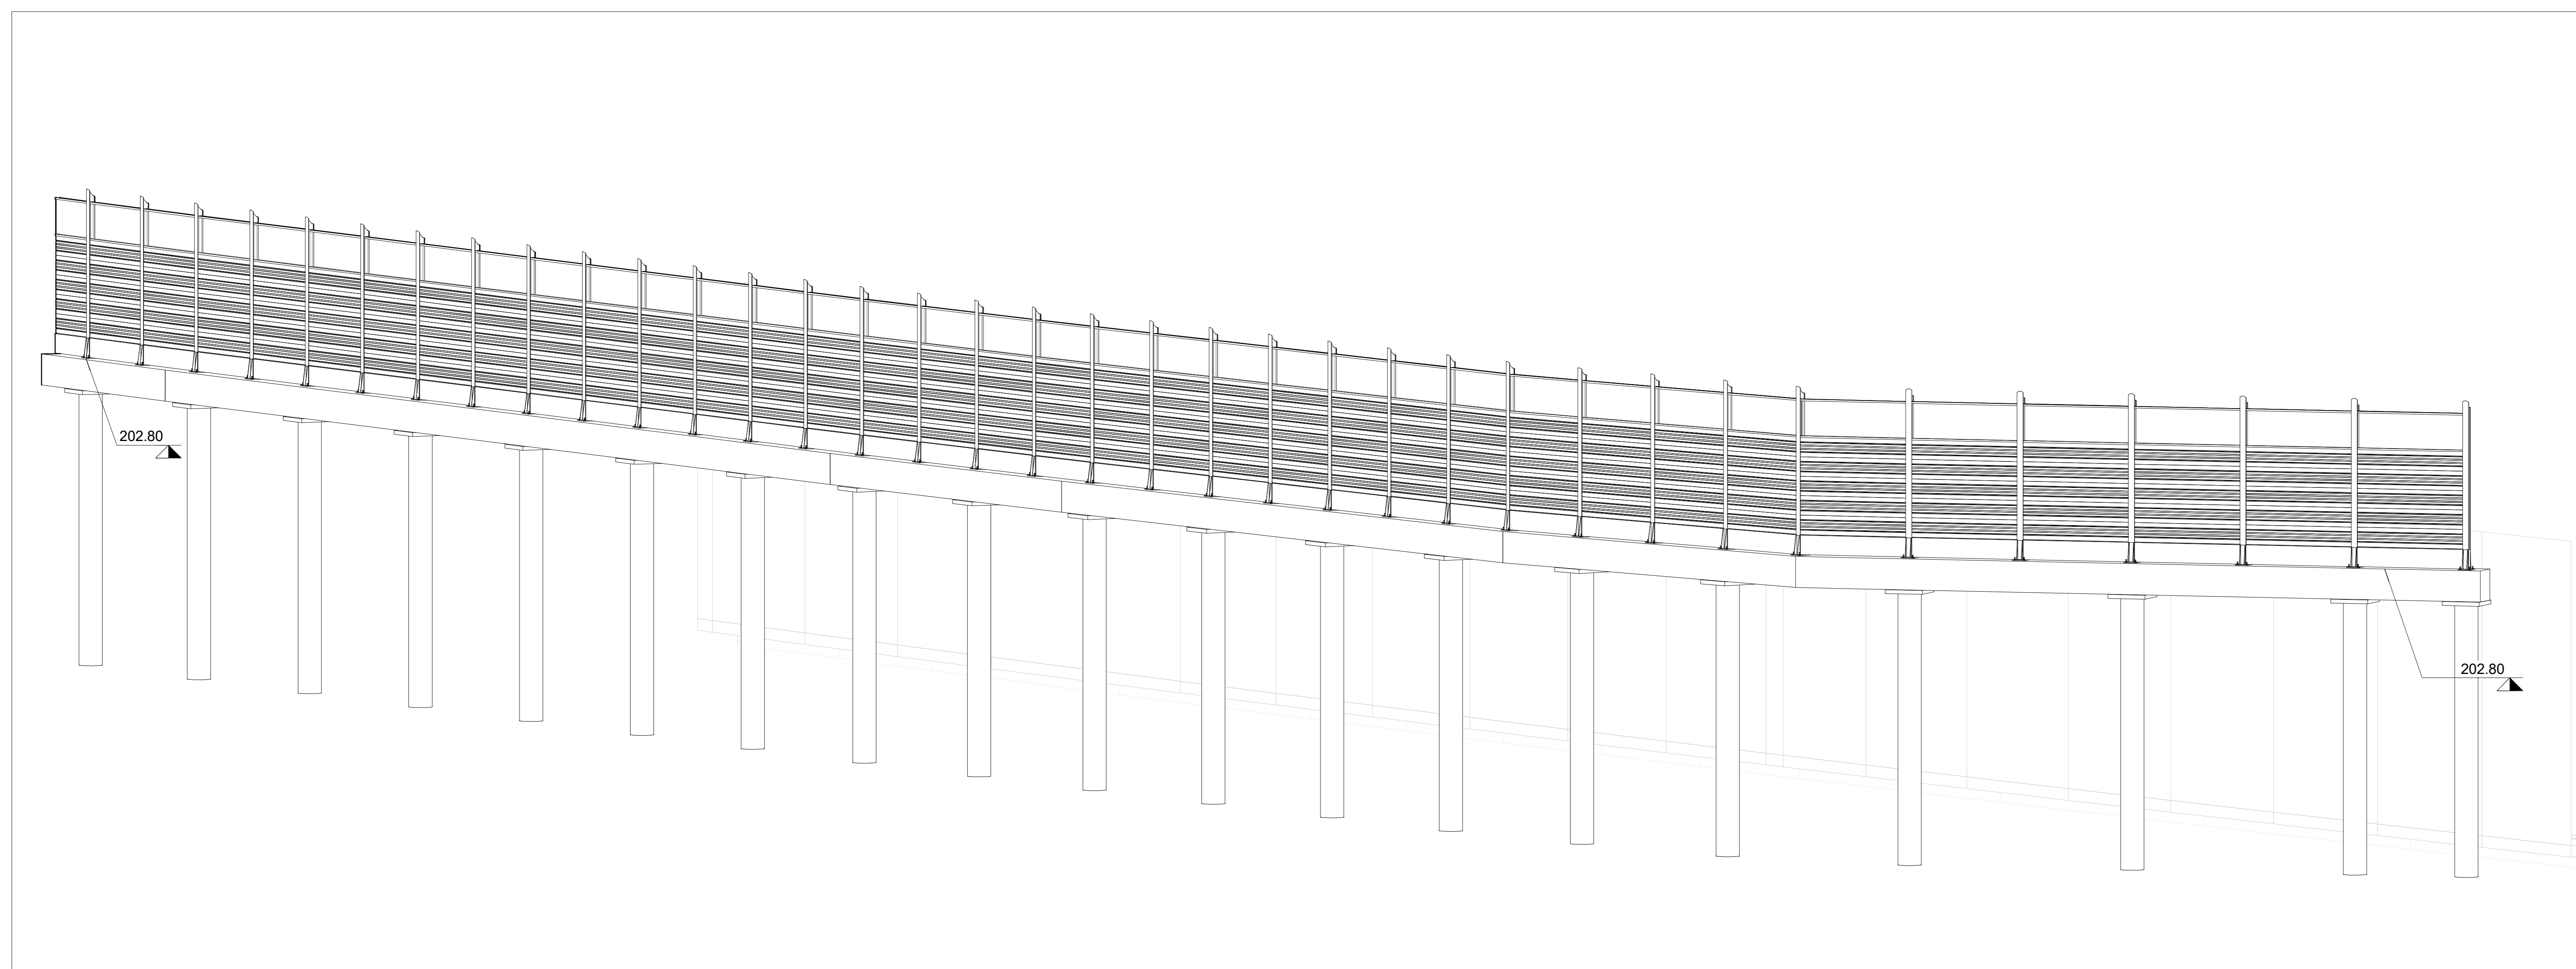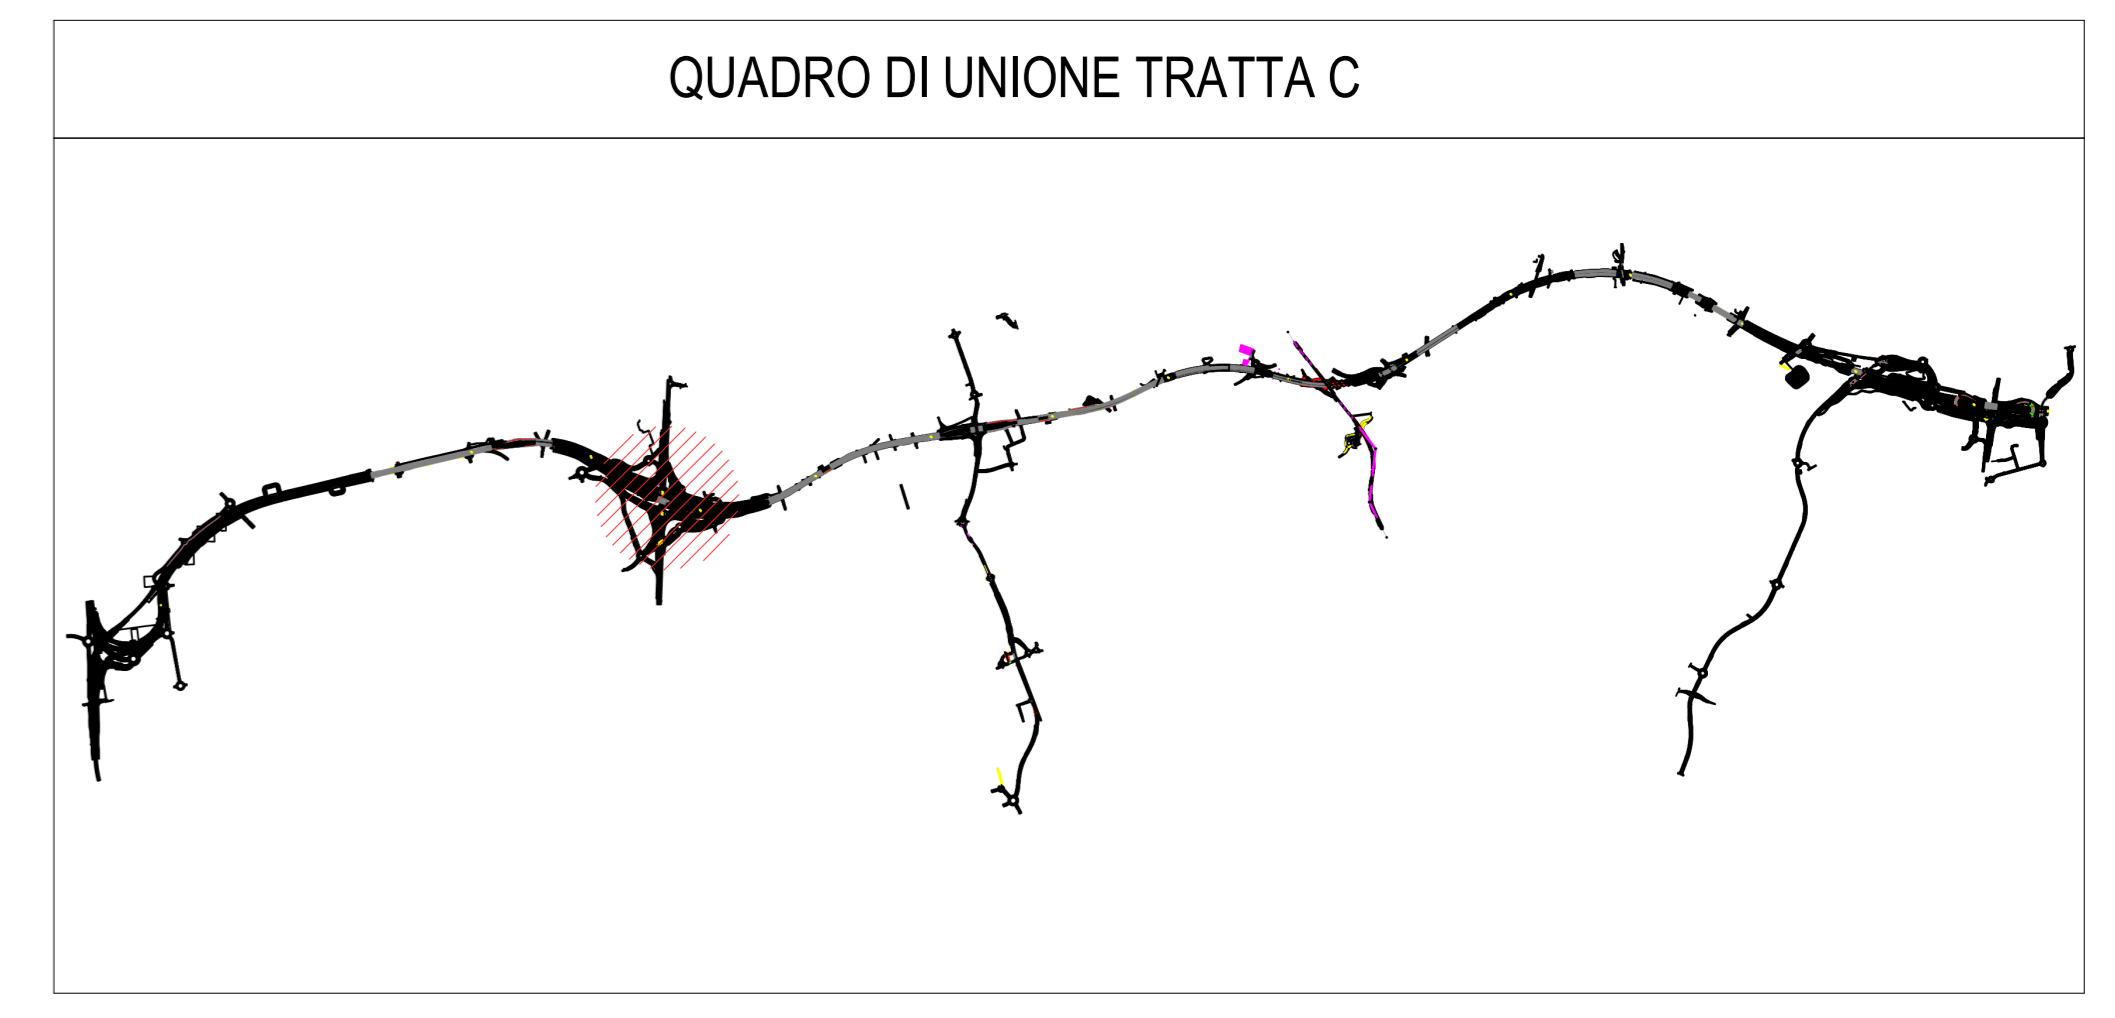

4 Assonometria WBS C.BA.22 pt.4

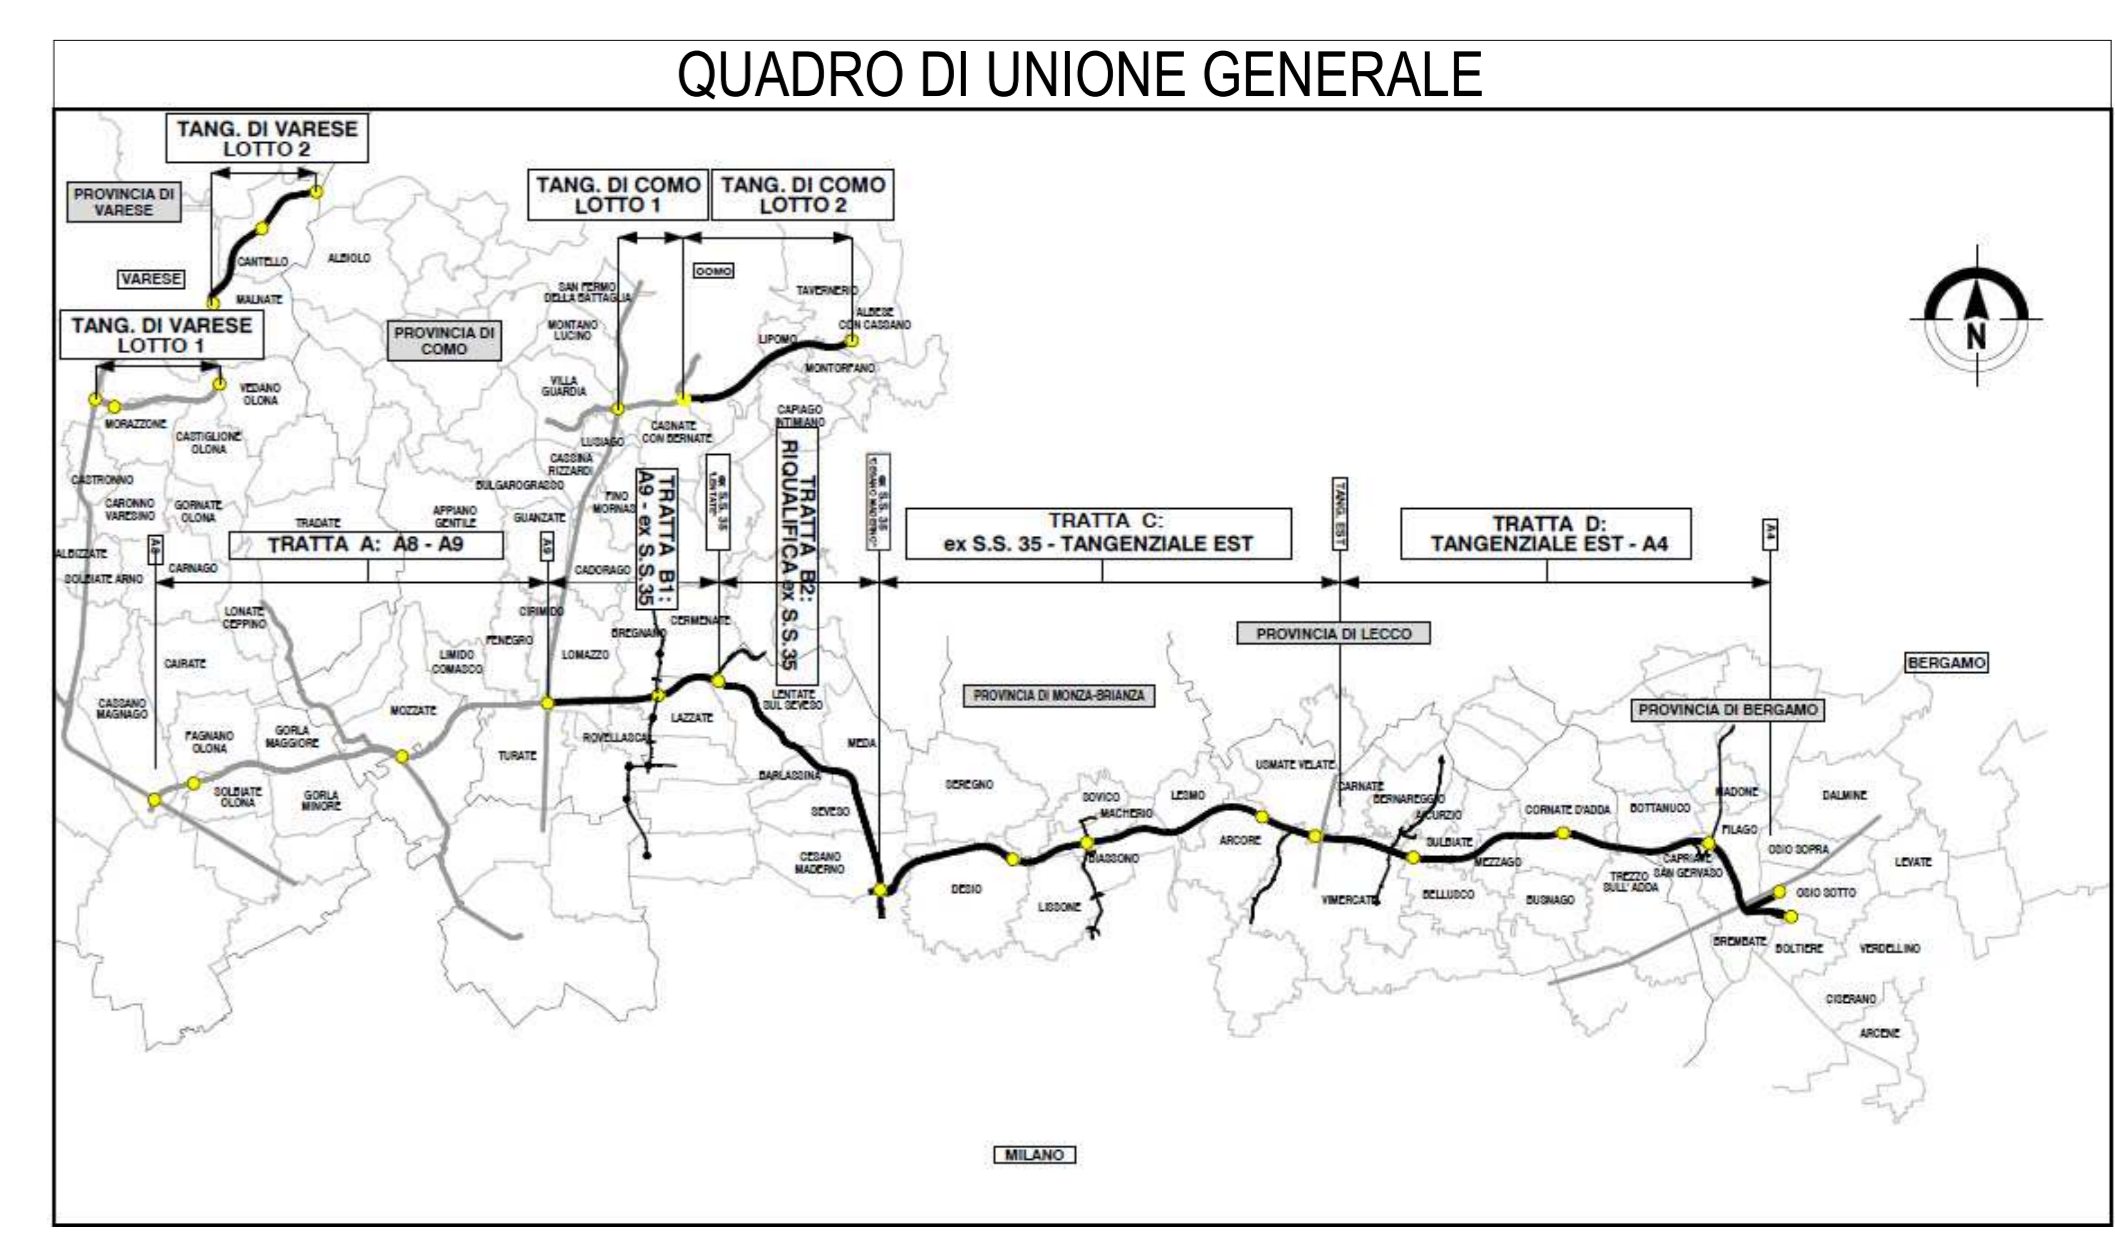

**COLLEGAMENTO AUTOSTRADALE**  
**DALMINE-COMO-VARESE-VALICO DEL GAGGIOLO E OPERE AD ESSO CONNESSE**  
CODICE C.U.P. F11806027007

**PROGETTO ESECUTIVO**  
**TRATTA C**  
WBS C.BA.22 pt4

IDENTIFICAZIONE ELABORATO				CONTRAENTE GENERALE	
FASE PROGETTUALE	WBS	TRATTA	OPERA	<b>PEDELOMBARDA NUOVA S.c.p.A.</b>	
IT	AMB CC	CATEGORIA	OPERA		
DATA	15/09/2023	REVISIONE	A	DATA	A00
SCALA	As indicated	ELABORAZIONE PROGETTUALE		PROGETTISTI	RESPONSABILE
CONCEDENTE	CONCESSIONARI AUTOSTRADALI LOMBARDE	PROGETTISTA	PROGER	Ing. Alberto Rinaldi	INGEGNERIA PRESTAZIONI SPECIALISTICHE
CONCESSIONARIO	CONCESSIONARI AUTOSTRADALI LOMBARDE	PROGETTISTA	PROGER	Ing. Erre Via A. S.r.l.	Ing. Carlo Listori