





1 Stalcio Planimetrico WBS C.BA.21
1 : 1000

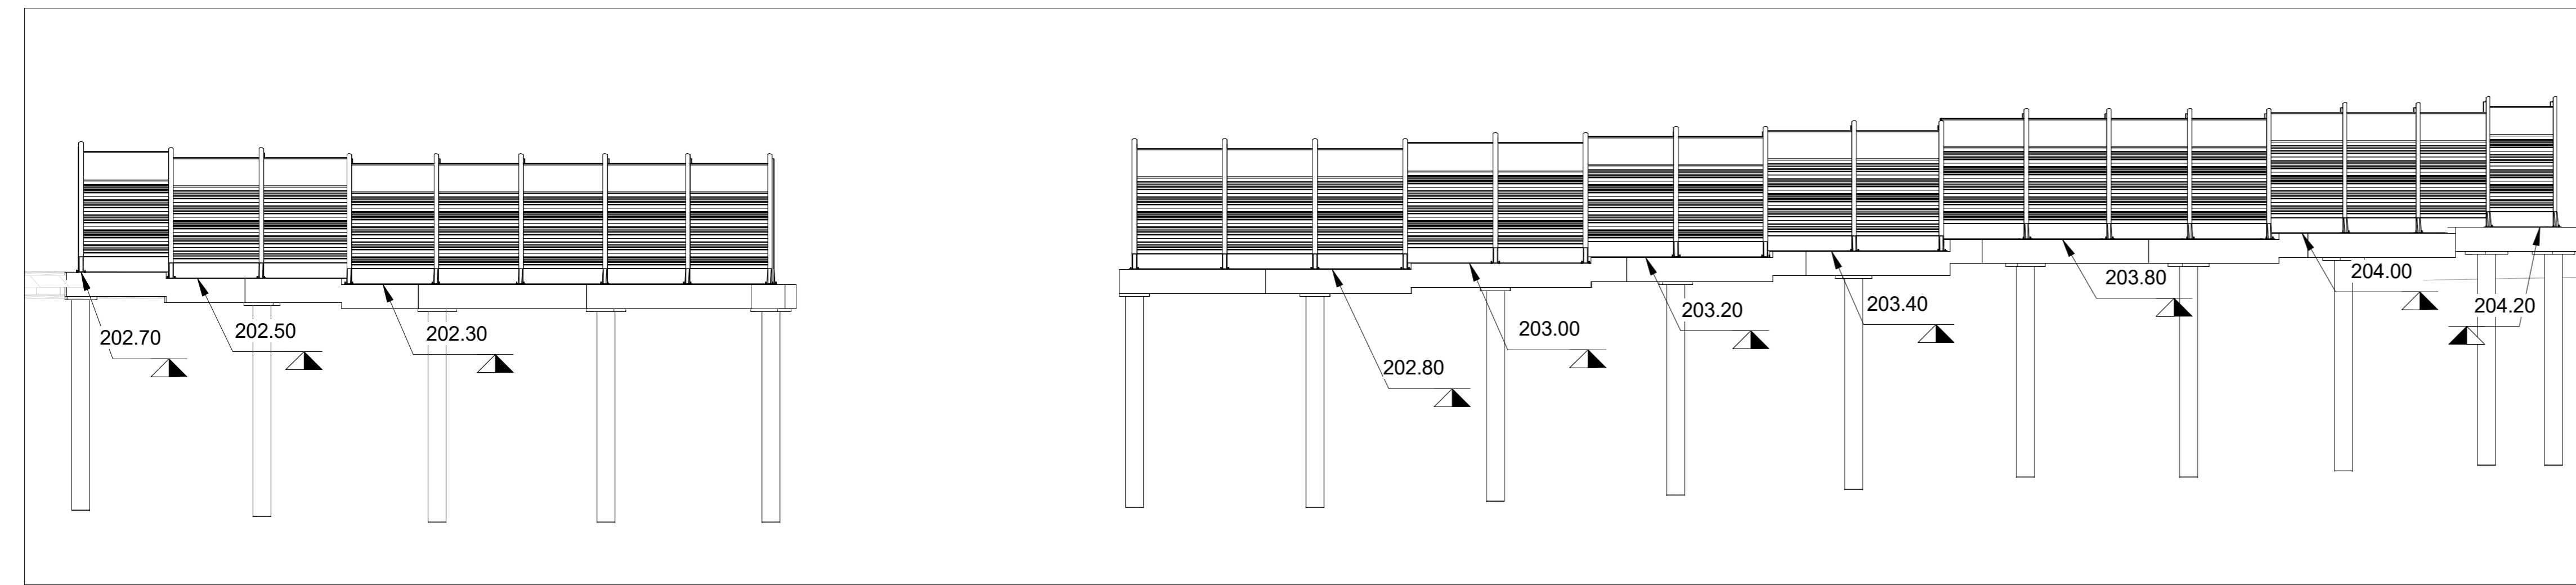

2 Sezione 01 WBS C.BA.21
1 : 200

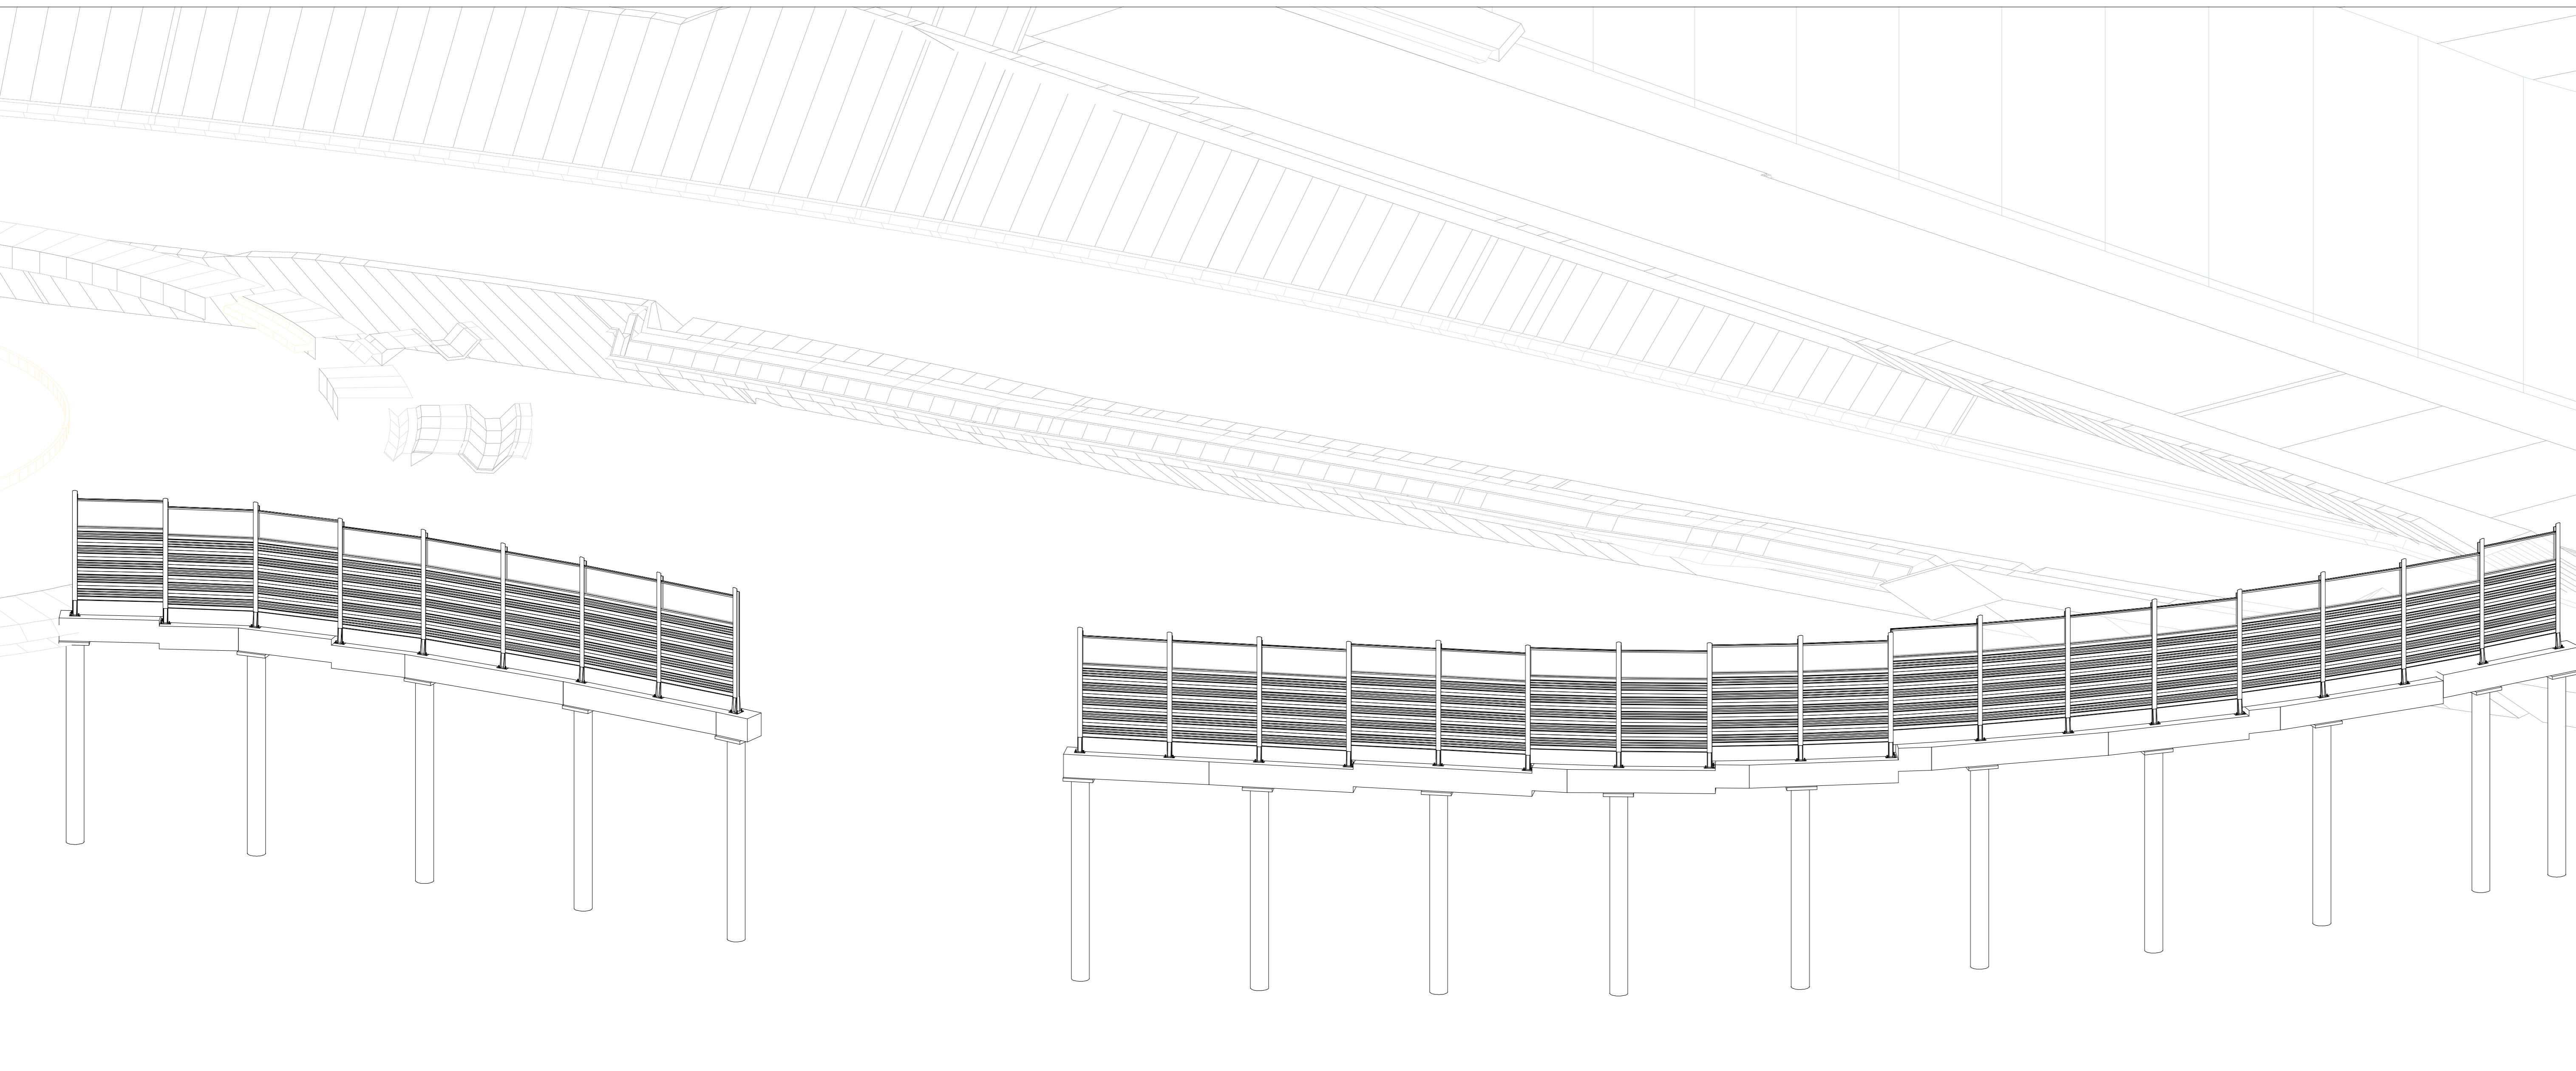

3 Assonometria generale WBS C.BA.21

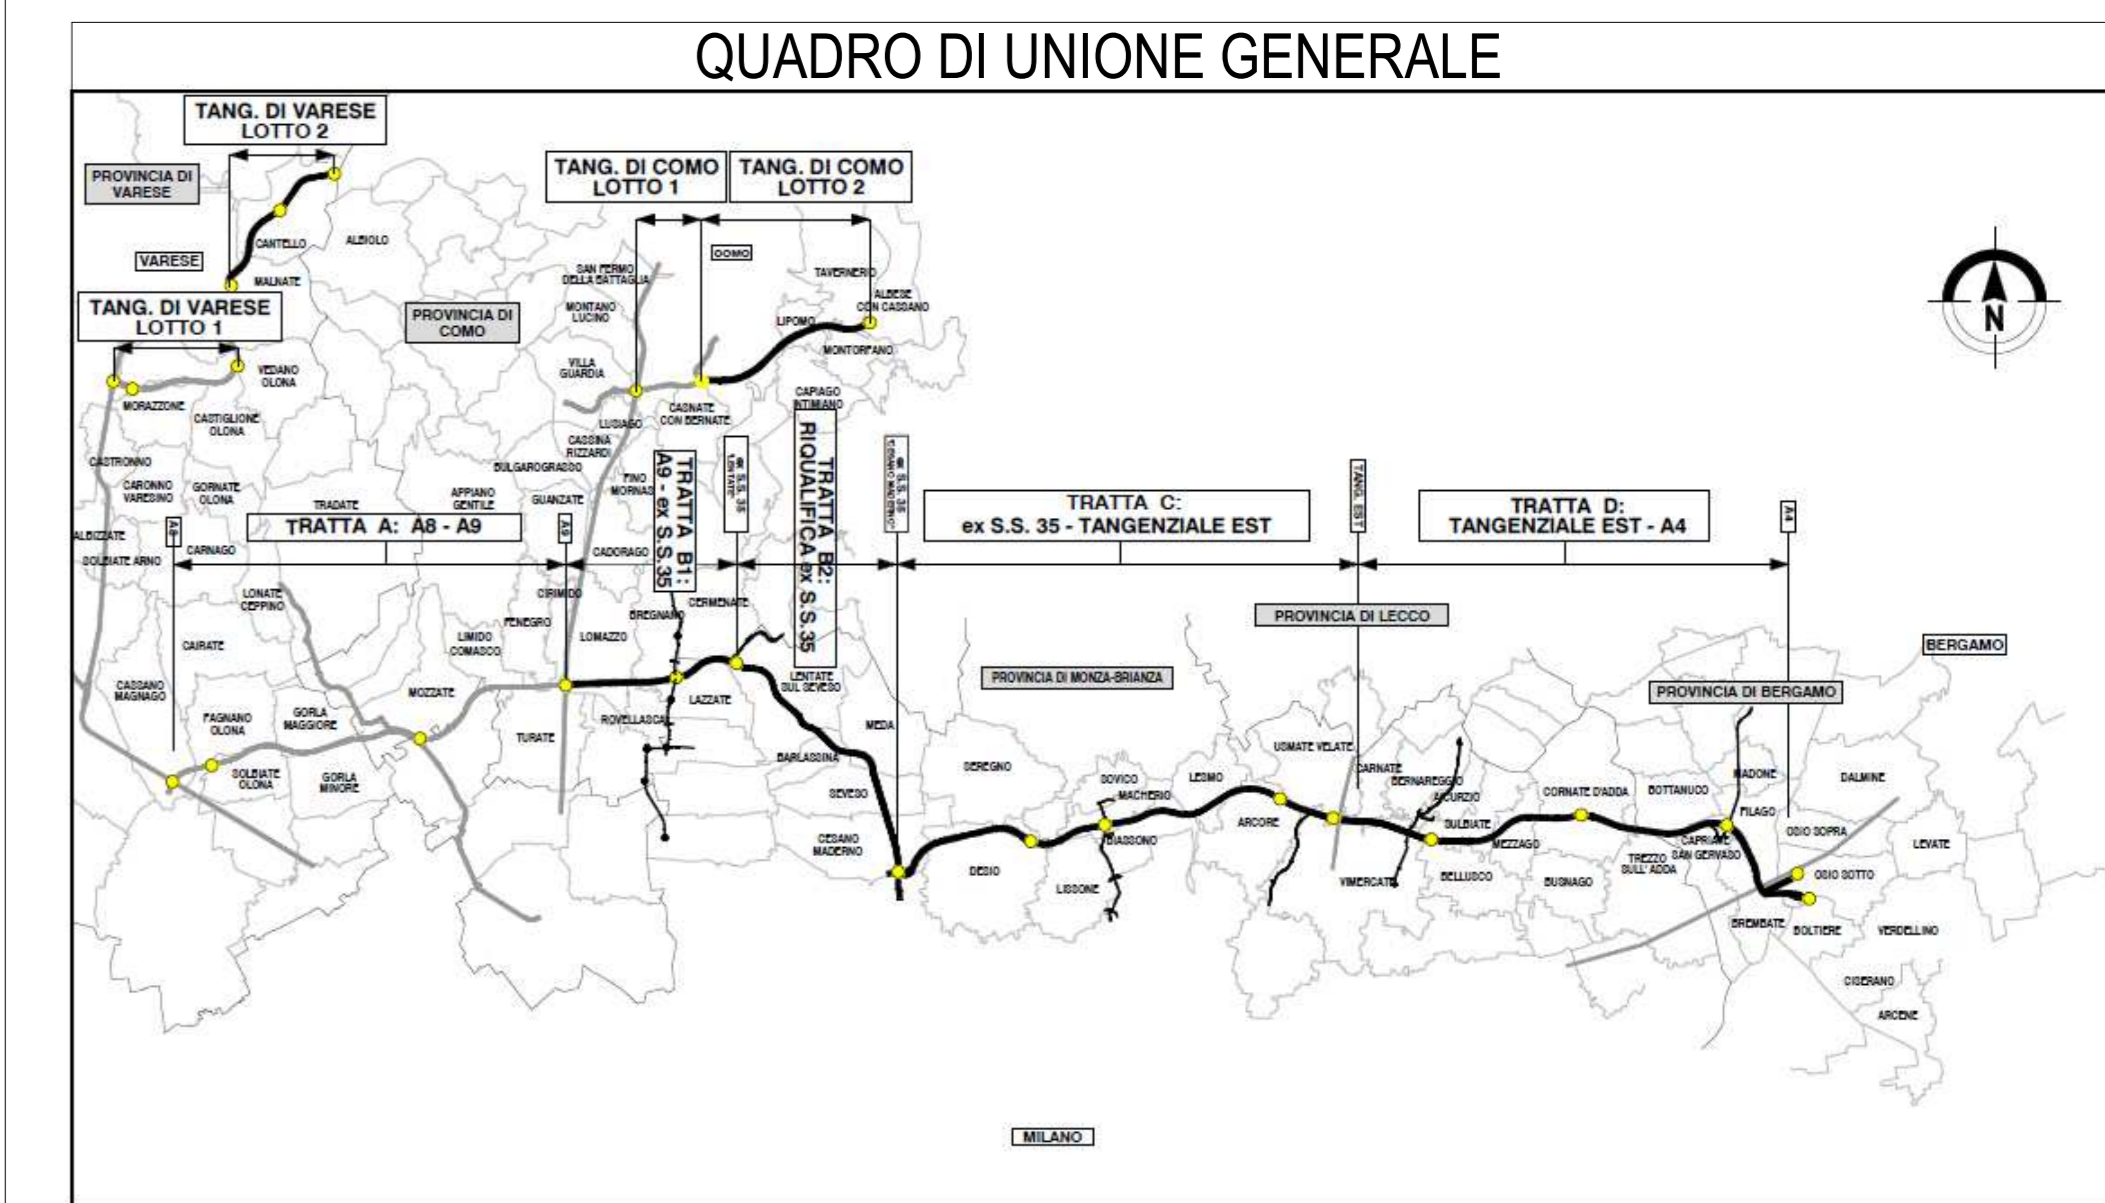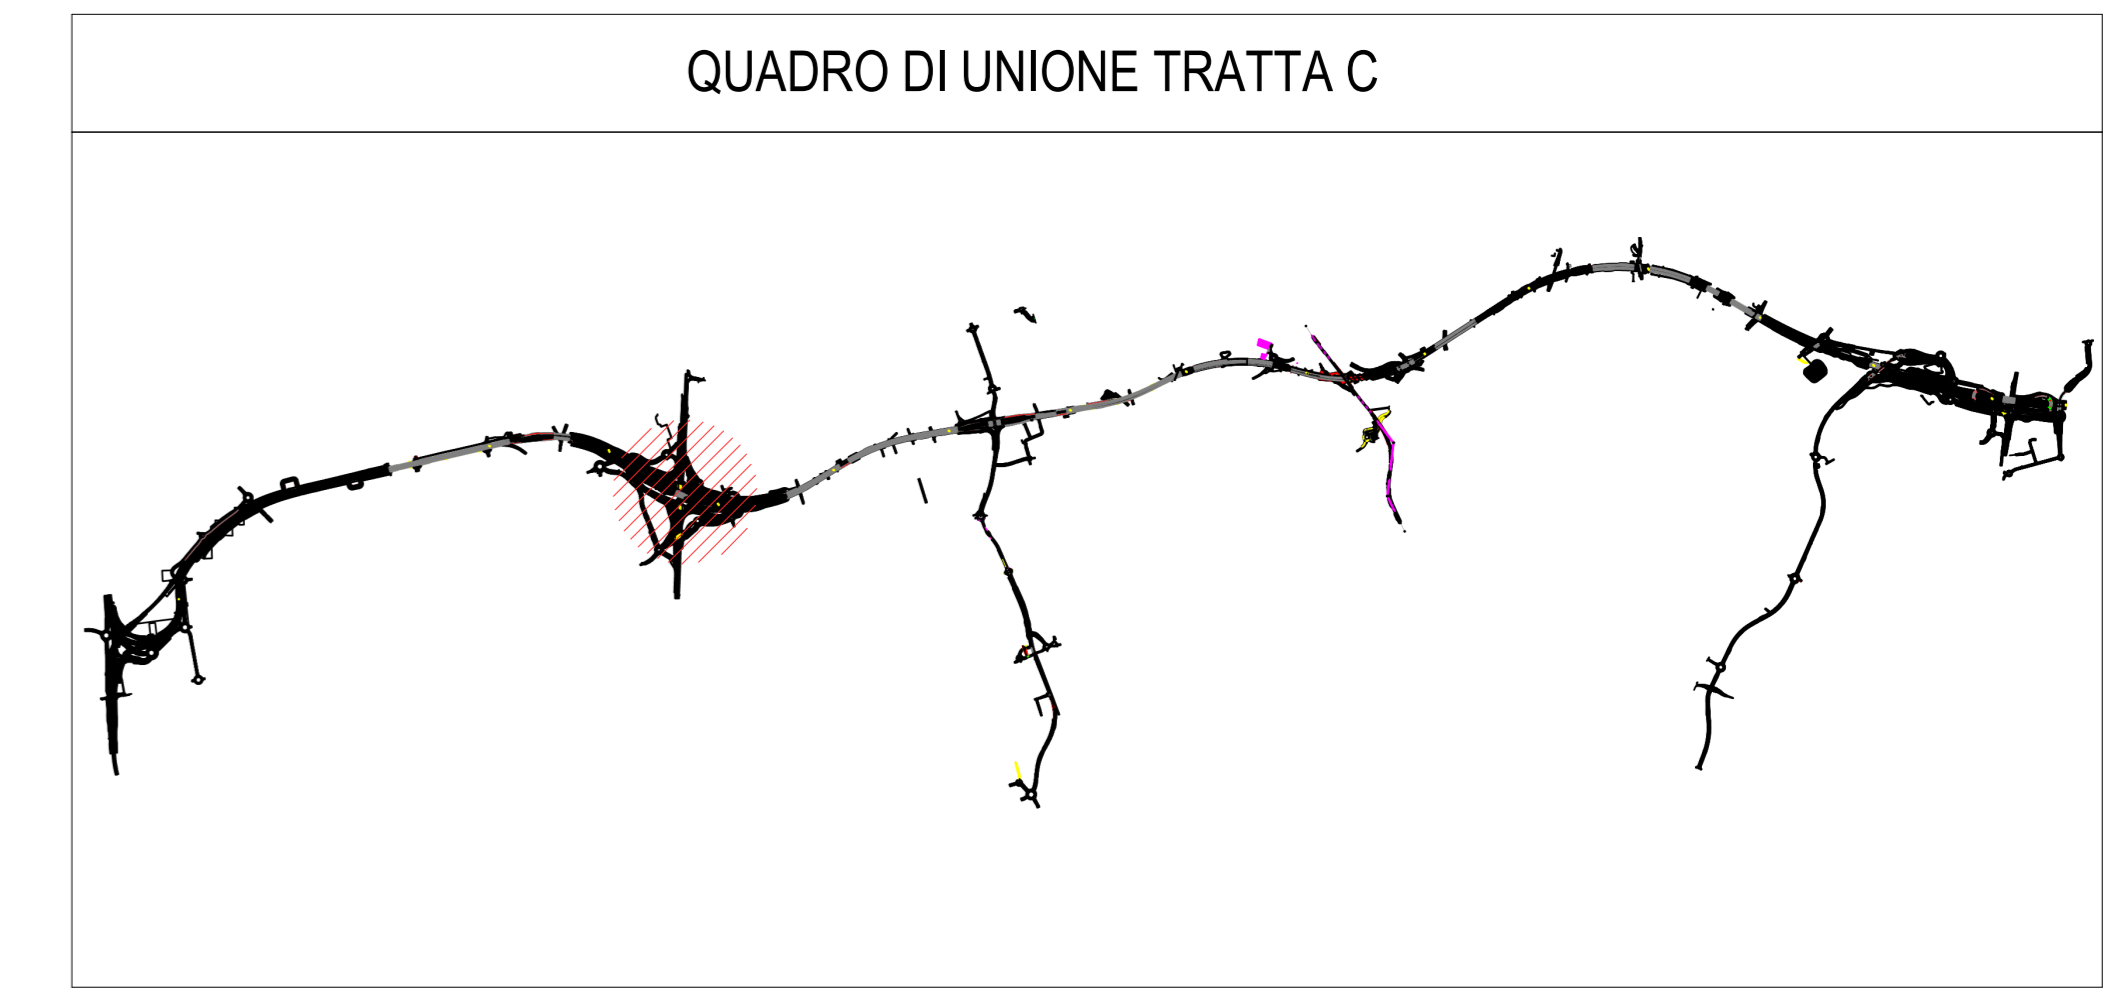




COLLEGAMENTO AUTOSTRADALE
DALMINE-COMO-VARESE-VALICO DEL GAGGIOLO E OPERE AD ESSO CONNESSE
CODICE C.U.P. F11B060027007

PROGETTO ESECUTIVO
TRATTA C
WBS C.BA.21

IDENTIFICAZIONE ELABORATO		CONTRAENTE GENERALE	
FASE PROGETTUALE	WBS	PEDELOMBARDA NUOVA S.c.p.A.	
AMBITO	TRATTA		
CATEGORIA	OPERA	DATA	REVISIONE
PROGETTISTI	RESPONSABILE	A00	
ING. Alberto Rinaldi	INGEGRAZIONE		
ING. Erre Via A. S.r.l.	PRESTAZIONI		
	SPECIALISTICHE		
	ING. Carlo Listori		
CONCEDENTE	CONCESSIONARIO	PROGETTISTA	
CONCESSIONARI AUTOSTRADALI LOMBARDE	Autostrada Pademontana Lombarda	PROGER	ROCK

Il presente documento non potrà essere copiato, riprodotto o altrimenti pubblicato in tutto o in parte senza il consenso scritto di Autostrada Pademontana Lombarda S.p.A. Ogni utilizzo non autorizzato sarà perseguito a norma di legge. This document may not be copied, reproduced or published either in part or entirely without the written permission of Autostrada Pademontana Lombarda S.p.A. Unauthorized use will be prosecuted by law.