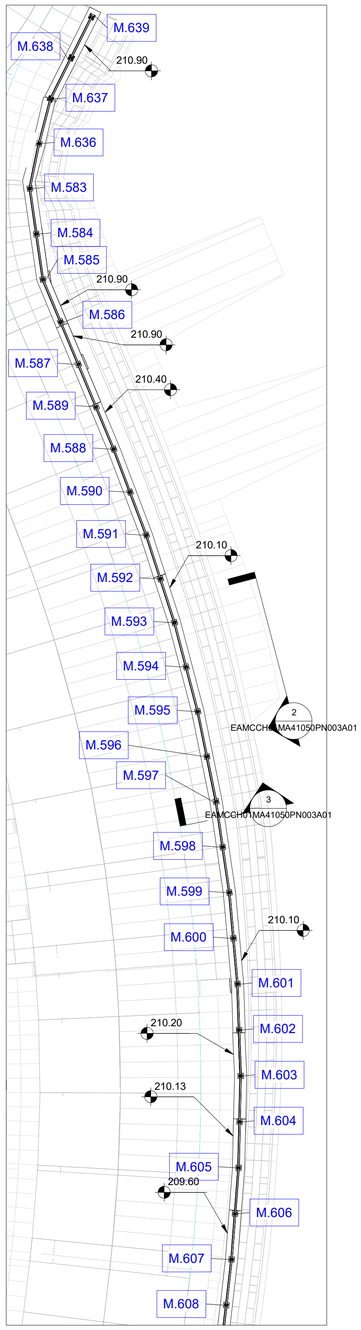

1 Stalcio Planimetrico WBS C.BA.41 pt.2

1 : 200

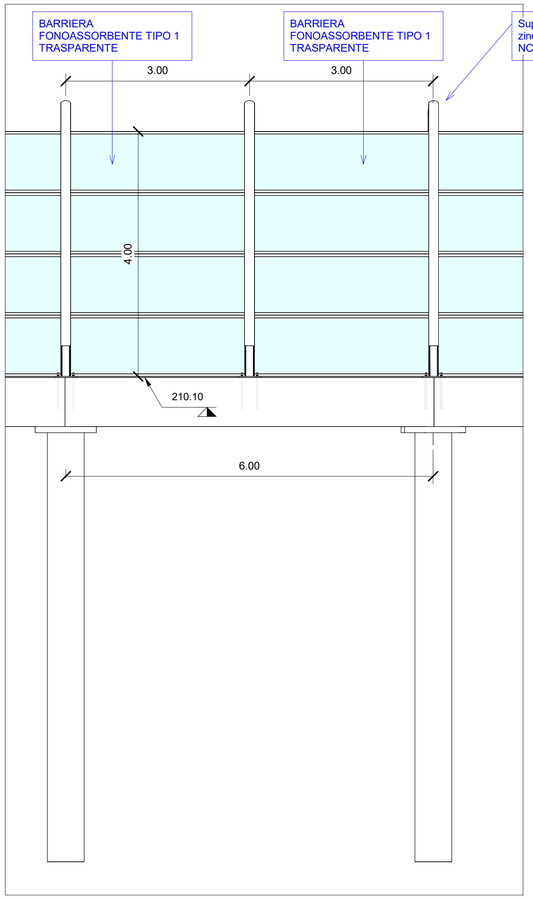

2 Sezione tipologica

1 : 50

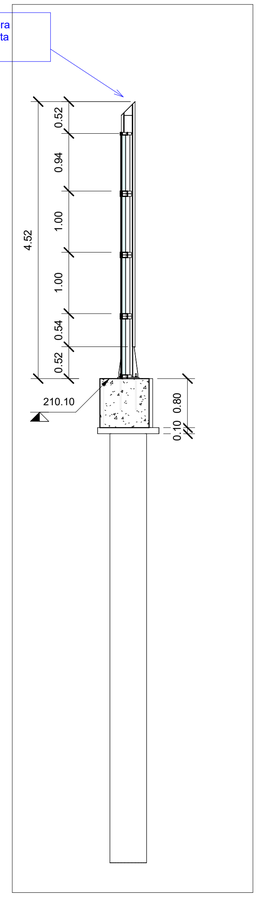

3 Sezione tipologica

1 : 50

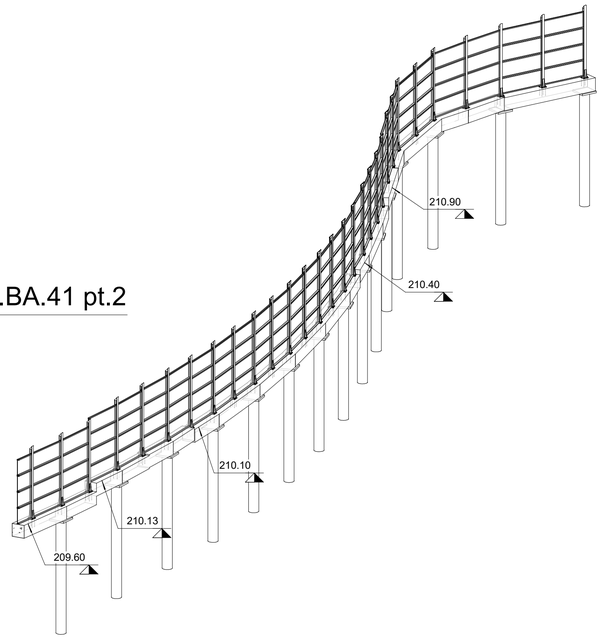

4 Assonometria WBS C.BA.41 pt.2

Abaco Coordinate di Tracciamento CBA41		
PUNTO n.	E	N
M.583	154497.941433	240622.096472
M.584	154498.229800	240619.110363
M.585	154498.518168	240616.124255
M.586	154499.548785	240613.306835
M.587	154500.579399	240610.489424
M.588	154502.636055	240604.852933
M.589	154501.607729	240607.671172
M.590	154503.571314	240602.002325
M.591	154504.506506	240599.151919
M.592	154505.295947	240596.257652
M.593	154506.085389	240593.363385
M.594	154506.713177	240590.429807
M.595	154507.340966	240587.496228
M.596	154507.803888	240584.532160
M.597	154508.266809	240581.568091
M.598	154508.565197	240578.582967
M.599	154508.863585	240575.597843
M.600	154508.994307	240572.600692
M.601	154509.125029	240569.603542
M.602	154509.089768	240566.603749
M.603	154509.054508	240563.603956
M.604	154508.851972	240560.610801
M.605	154508.649437	240557.617645
M.606	154508.286521	240554.639678
M.607	154507.923604	240551.661710
M.608	154507.442472	240548.700543

Abaco Coordinate di Tracciamento CBA41		
PUNTO n.	E	N
M.636	154498.669770	240625.003151
M.637	154499.551239	240627.879236
M.638	154501.017778	240630.496346
M.639	154502.484317	240633.113456

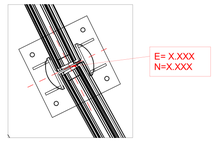

QUADRO DI UNIONE TRATTA C

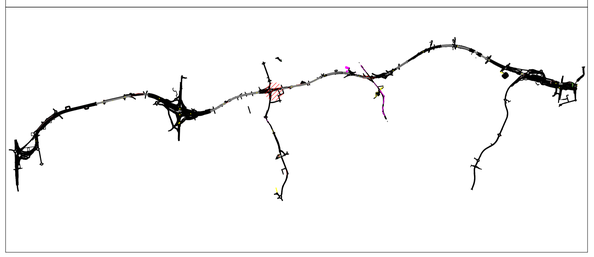

QUADRO DI UNIONE GENERALE

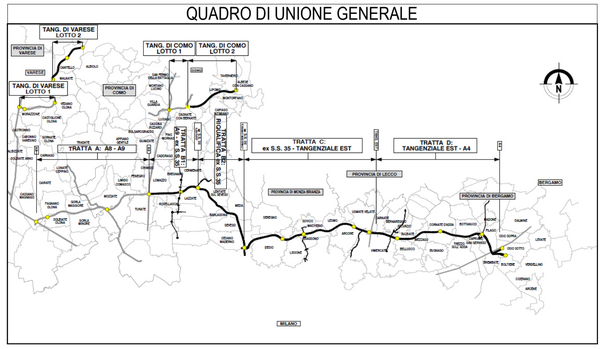

CONCESSIONI AUTOSTRADALI LOMBARDE

Autostrada Pedemontana Lombarda

COLLEGAMENTO AUTOSTRADALE

DALMINE-COMO-VARESE-VALICO DEL GAGGIOLO E OPERE AD ESSO CONNESSE

CODICE C.U.P. F11B06000270007

PROGETTO ESECUTIVO
TRATTA C

WBS.C.BA.41 pt2

IDENTIFICAZIONE ELABORATO

FASE PROGETTUALE	AMBITO	WBS TRATTA	WBS CATEGORIA	WBS OPERA	PARTE DI OPERA	TIPO ELABORATO	PROGRESSIVA	REVISIONE ESTERNA
E	AMB	CC						A

DATA 15/09/2023
SCALA As indicated

CONTRAENTE GENERALE

PEDELOMBARDA NUOVA S.c.p.A.

DATA	REVISIONE	
15/09/2023		A01

ELABORAZIONE PROGETTUALE

PROGETTISTI
Ing. Alberto Rinaldi
Erre.Via.A. S.r.l.

RESPONSABILE INTEGRAZIONE PRESTAZIONI SPECIALISTICHE
Ing. Carlo Listorti

Redatto Ing.Matteo Martignoni
Visto Ing.Andrea Molteni
Approvato Ing.Enrico Moretti

CONCEDENTE

CONCESSIONI AUTOSTRADALI LOMBARDE

CONCESSIONARIO

Autostrada Pedemontana Lombarda

PROGETTISTA

PROGER ROCKSOIL ERRE.VIA.A. ARCHITECTURE

Il presente documento non potrà essere copiato, riprodotto o altrimenti pubblicato in tutto o in parte senza il consenso scritto di Autostrada Pedemontana Lombarda S. p. A. Ogni utilizzo non autorizzato sarà perseguito a norma di legge.
This document may not be copied, reproduced or published either in part or entirely without the written permission of Autostrada Pedemontana Lombarda S. p. A. Unauthorized use will be persecuted by law.