




1 Stalcio Planimetrico WBS C.BA.43
1 : 1000

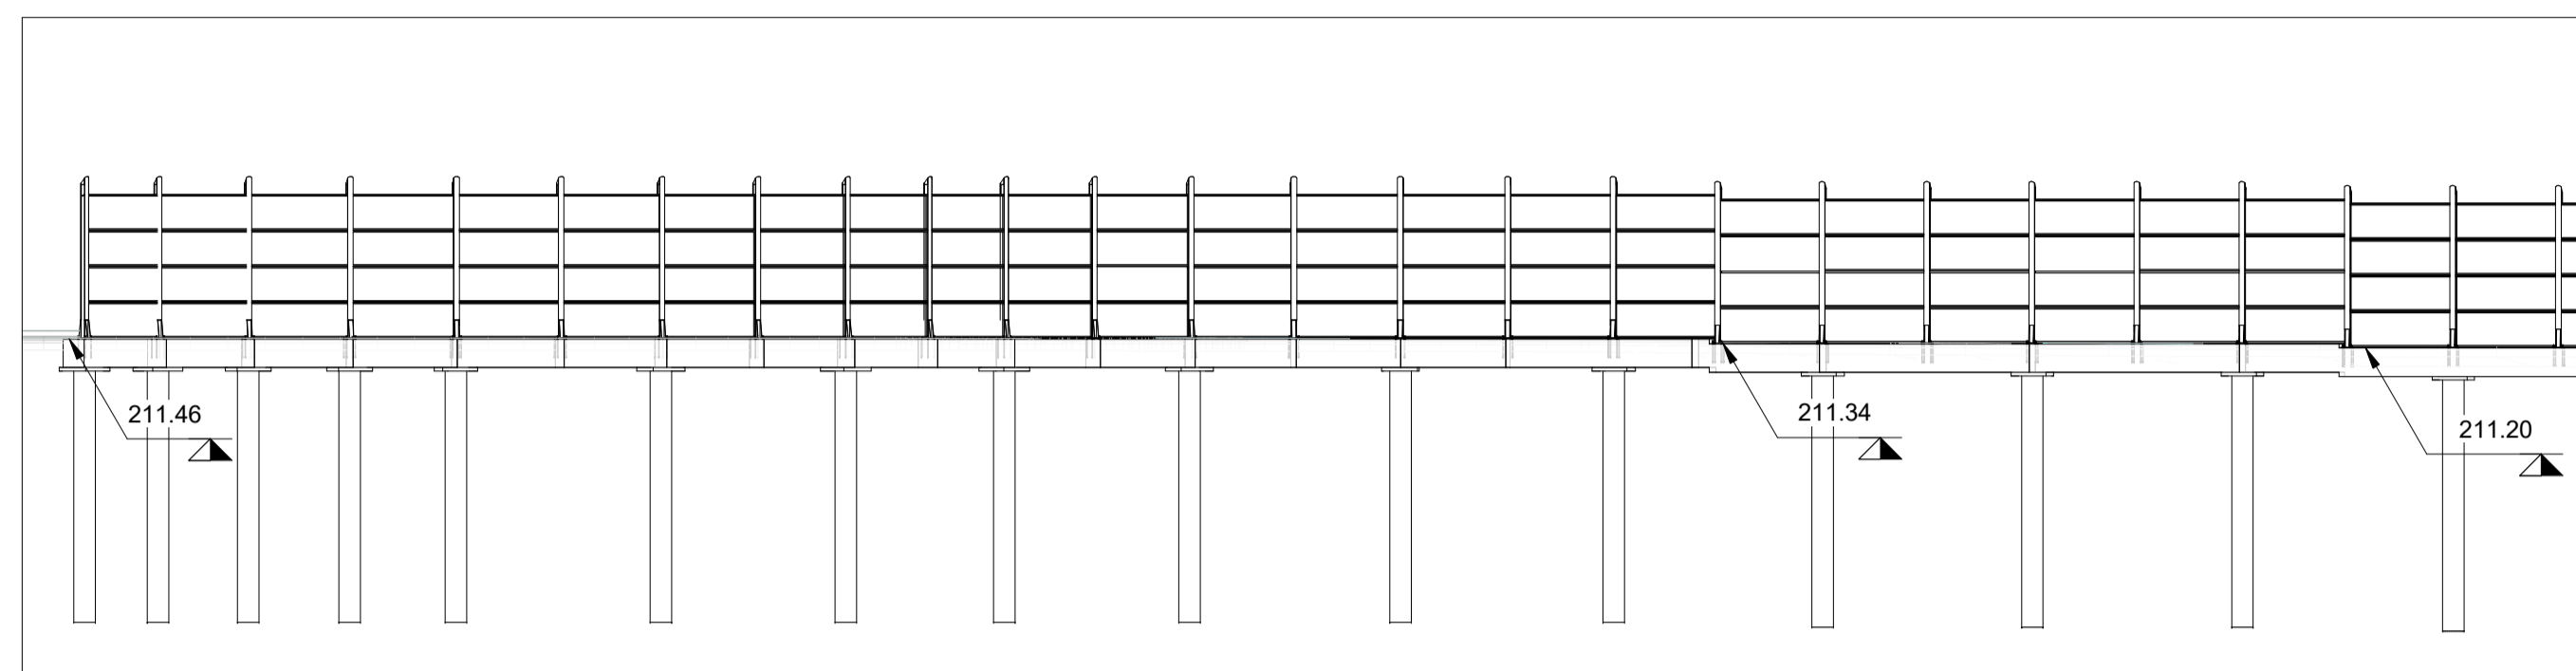



2 Sezione 01 WBS C.BA.43
1 : 200

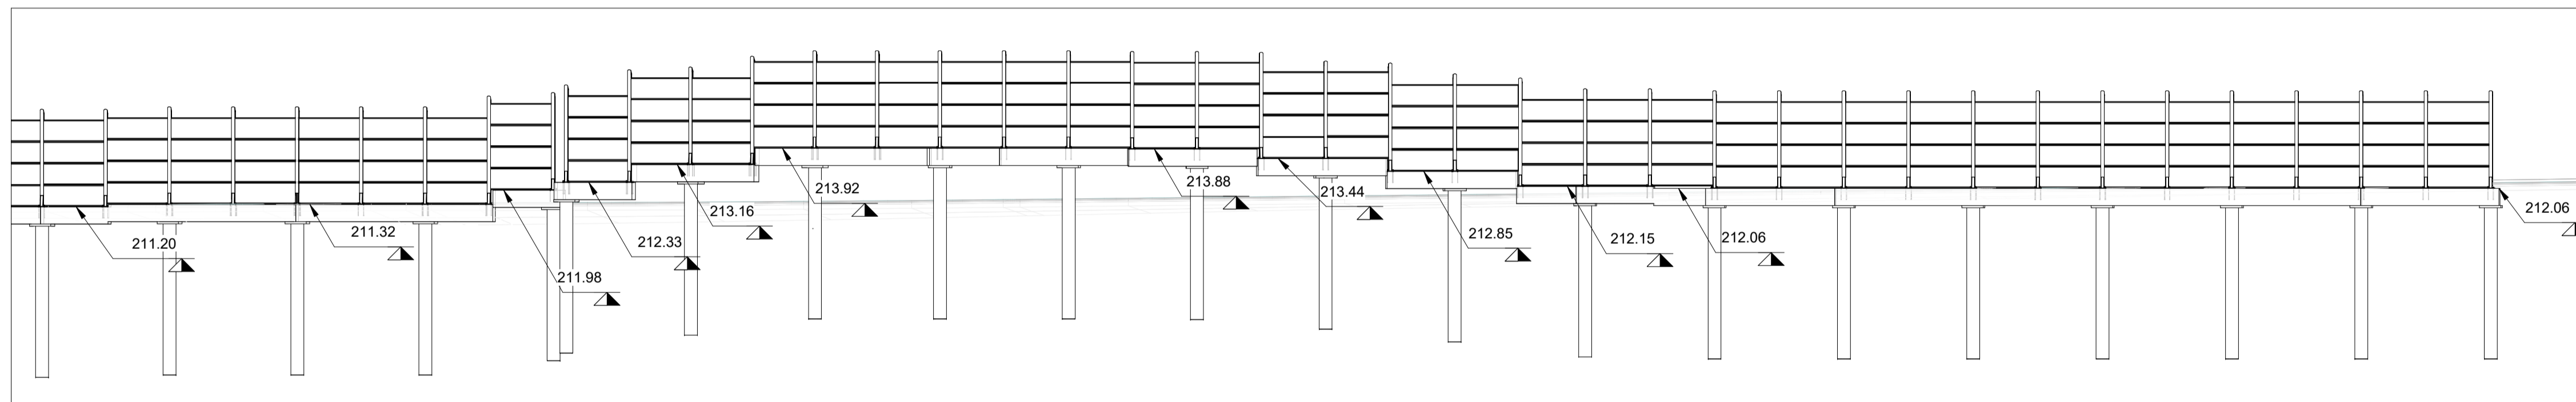

3 Sezione 01 WBS C.BA.43
1 : 200

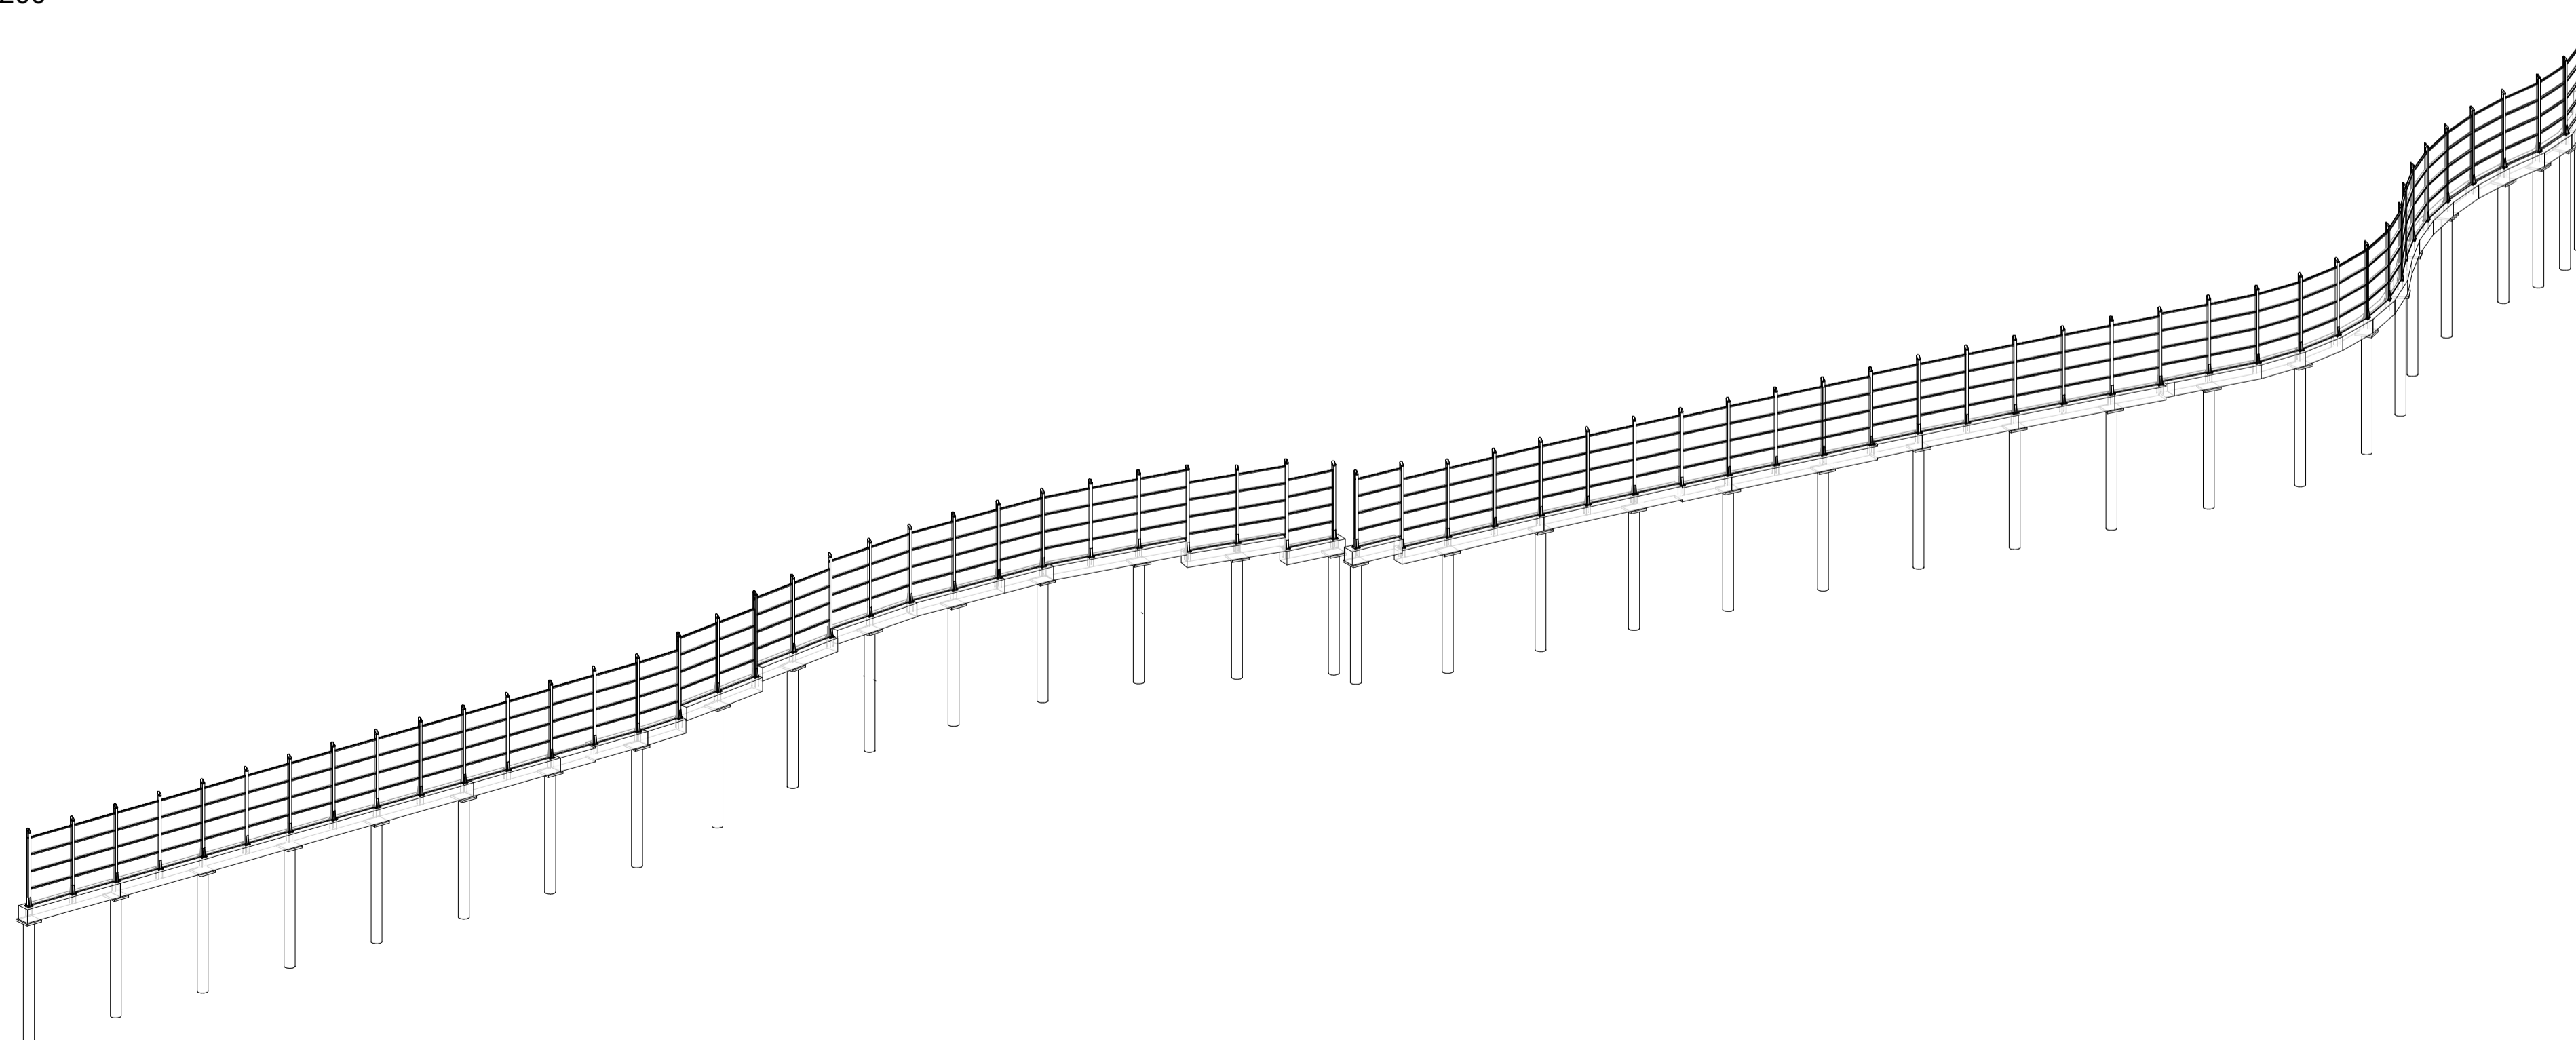

4 Assonometria generale WBS C.BA.43

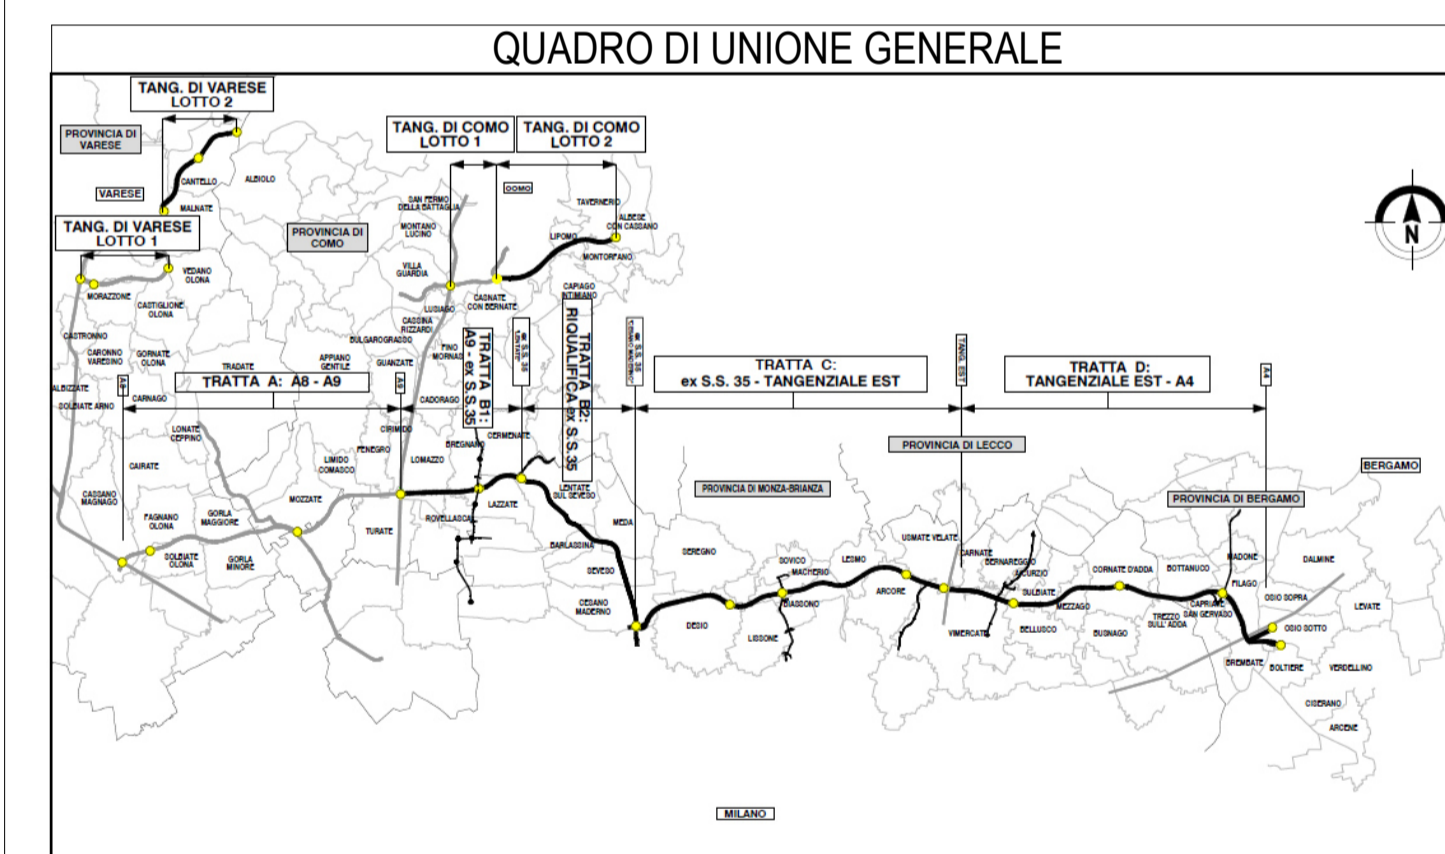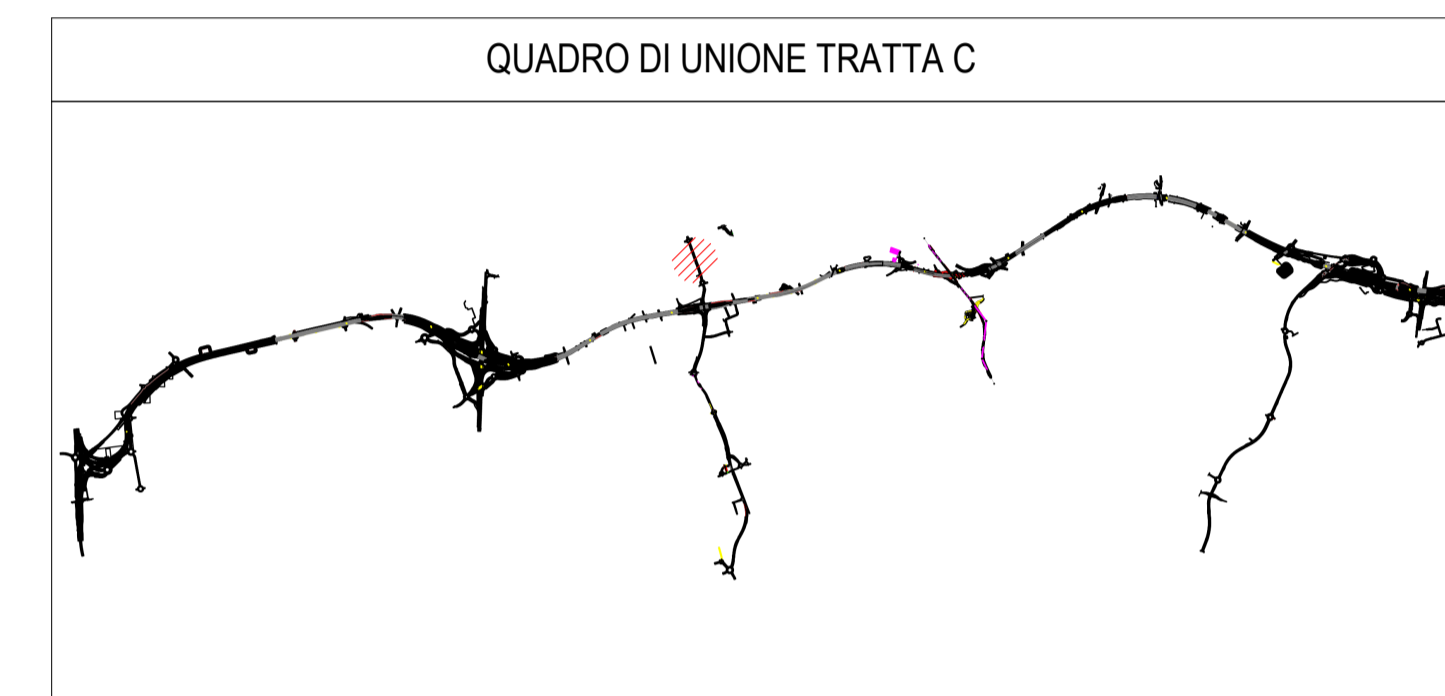




**COLLEGAMENTO AUTOSTRADALE
DALMINE-COMO-VARESE-VALICO DEL GAGGIOLO E OPERE AD ESSO CONNESSE**

CODICE C.U.P. F11B060027001

**PROGETTO ESECUTIVO
TRATTA C
WBS.C.BA.43**

IDENTIFICAZIONE ELABORATO				CONTRAENTE GENERALE			
FASE PROGETTUALE	WBS	TRATTA	OPERA	PEDELOMBARDA NUOVA S.c.p.A.			
AMBITO	TRATTA	CATEGORIA	OPERA				
CONCEDENTE	AMBC	CONTRATTORE	PROGRESSIVA	DATA	REVISIONE	ELABORAZIONE PROGETTUALE	
CONTRATTORE	AMBC	PROGRESSIVA	A	15/09/2023	A01	PROGETTISTI	RESPONSABILE
DATA	15/09/2023	REVISIONE				Ing. Alberto Rinaldi	Ing. Alberto Rinaldi
SCALA	As indicated	CONTRATTORE				Ing. Erre Via A. S.r.l.	Ing. Erre Via A. S.r.l.

Il presente documento non potrà essere copiato, riprodotto o altrimenti pubblicato in tutto o in parte senza il consenso scritto di Autostrada Pademontana Lombarda S.p.A. Ogni utilizzo non autorizzato sarà perseguito a norma di legge. This document may not be copied, reproduced or published either in part or entirely without the written permission of Autostrada Pademontana Lombarda S.p.A. Unauthorized use will be persecuted by law.