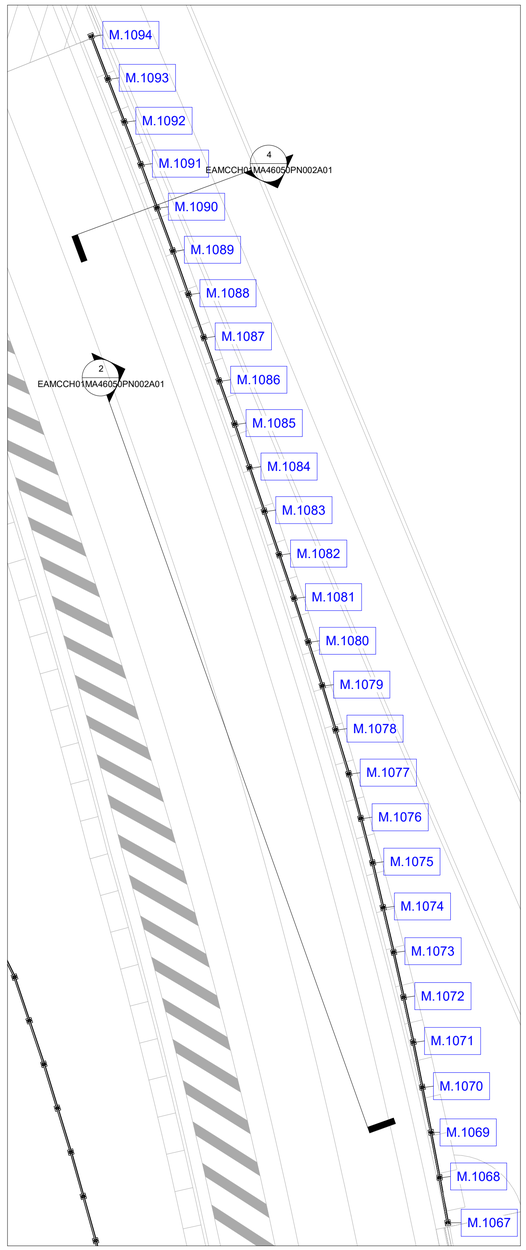

1 Stralcio planimetrico WBS 46 PT1

1 : 200

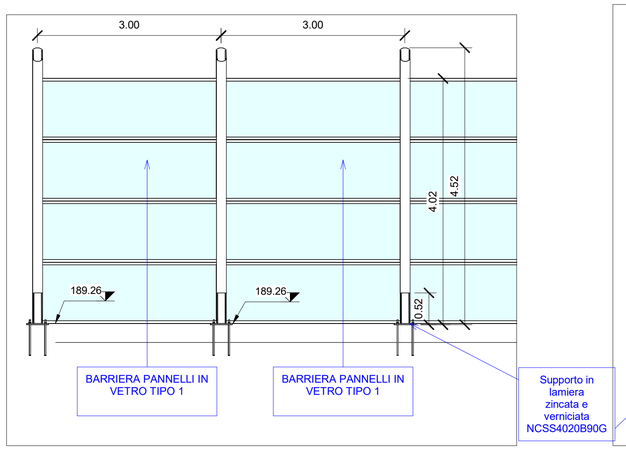

3 Sezione WBS 46 PT1

1 : 50

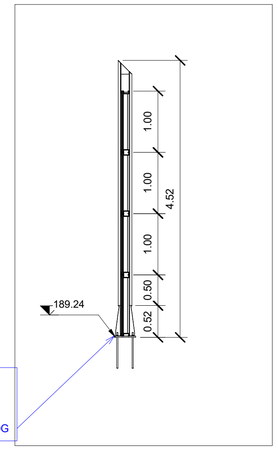

4 Sezione WBS 46 PT1

1 : 50

Abaco Coordinate di Tracciamento CBA46		
PUNTO n.	E	N
M.1067	154988.023428	238052.310682
M.1068	154987.617480	238055.283089
M.1069	154987.203857	238058.254872
M.1070	154986.760816	238061.225797
M.1071	154986.309114	238064.197214
M.1072	154985.808525	238067.151183
M.1073	154985.298743	238070.112018
M.1074	154984.742917	238073.060078
M.1075	154984.187090	238076.008138
M.1076	154983.552002	238078.940144
M.1077	154982.899218	238081.883237
M.1078	154982.164368	238084.793228
M.1079	154981.429847	238087.701918
M.1080	154980.636787	238090.600194
M.1081	154979.844549	238093.495249
M.1082	154979.006596	238096.375845
M.1083	154978.168644	238099.256442
M.1084	154977.330692	238102.137038
M.1085	154976.492739	238105.017635
M.1086	154975.611435	238107.888997
M.1087	154974.734695	238110.758026
M.1088	154973.857955	238113.627055
M.1089	154972.976707	238116.498245
M.1090	154972.062798	238119.355652
M.1091	154971.144118	238122.215170
M.1092	154970.192294	238125.060171
M.1093	154969.240470	238127.905172
M.1094	154968.288646	238130.750173

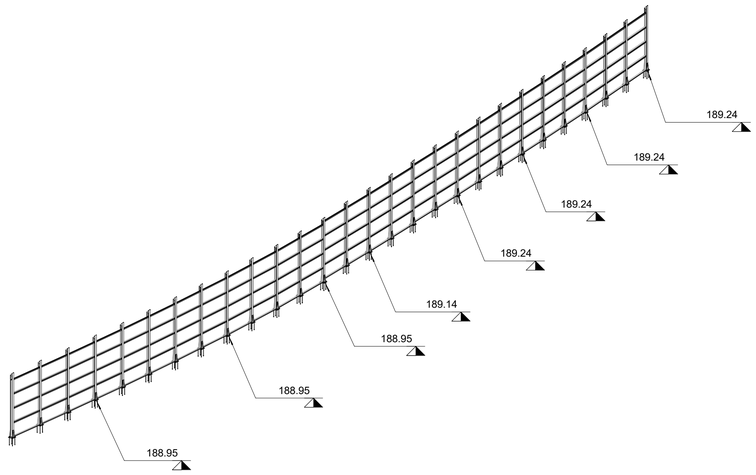

5 Assonometria WBS 47a PT1

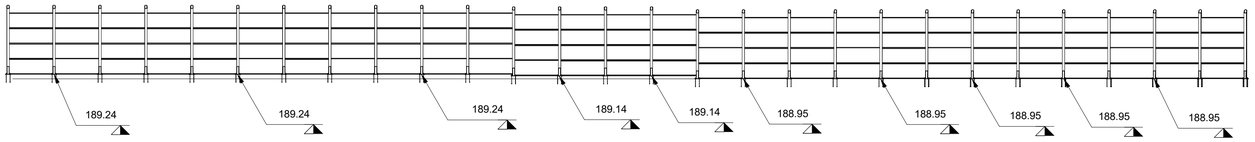

2 Sezione WBS 46 PT1

1 : 200

QUADRO DI UNIONE TRATTA C

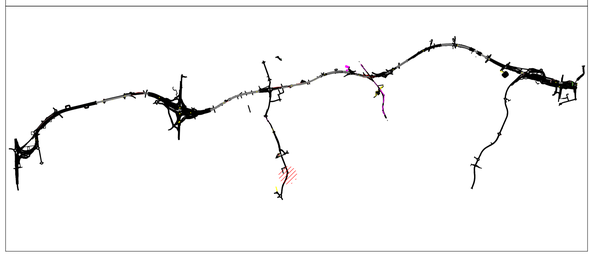

QUADRO DI UNIONE GENERALE

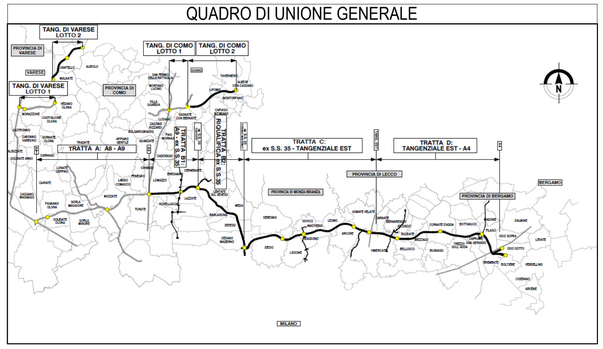

CONCESSIONI AUTOSTRADALI LOMBARDE

Autostrada Pedemontana Lombarda

COLLEGAMENTO AUTOSTRADALE

DALMINE-COMO-VARESE-VALICO DEL GAGGIOLO E OPERE AD ESSO CONNESSE

CODICE C.U.P. F11B06000270007

PROGETTO ESECUTIVO

TRATTA C

Pianta WBS.C.BA.46 PT1

IDENTIFICAZIONE ELABORATO

FASE PROGETTUALE	AMBITO	WBS TRATTA	WBS CATEGORIA	WBS OPERA	PARTE DI OPERA	TIPO ELABORATO	PROGRESSIVA	REVISIONE ESTERNA
E	AMB	CC						A

DATA 15/09/2023

SCALA As indicated

CONTRAENTE GENERALE

PEDELOMBARDA NUOVA S.c.p.A.

DATA	REVISIONE	
15/09/2023		A01

ELABORAZIONE PROGETTUALE

PROGETTISTI:
Ing. Alberto Rinaldi
Erre.Via.A. S.r.l.

RESPONSABILE INTEGRAZIONE PRESTAZIONI SPECIALISTICHE:
Ing. Carlo Listorti

Redatto Ing.Matteo Martignoni | Visto Ing.Andrea Molteni | Approvato Ing.Enrico Moretti

CONCEDENTE

CONCESSIONI AUTOSTRADALI LOMBARDE

CONCESSIONARIO

Autostrada Pedemontana Lombarda

PROGETTISTA

PROGER ROCKSOIL GEOVIA

Il presente documento non potrà essere copiato, riprodotto o altrimenti pubblicato in tutto o in parte senza il consenso scritto di Autostrade Pedemontana Lombarda S. p. A. Ogni utilizzo non autorizzato sarà perseguito a norma di legge.
This document may not be copied, reproduced or published either in part or entirely without the written permission of Autostrada Pedemontana Lombarda S. p. A. Unauthorized use will be persecuted by law.