

1 Stalcio Planimetrico WBS C.BA.56 pt.1  
1 : 200

| P.01 | E | N |
|------|---|---|
|------|---|---|

|     |               |               |
|-----|---------------|---------------|
| M.1 | 158423.881829 | 241225.242832 |
| M.2 | 158426.405494 | 241226.864902 |
| M.3 | 158428.929160 | 241228.486972 |
| M.4 | 158431.452826 | 241230.109042 |
| M.5 | 158433.976492 | 241231.731112 |
| M.6 | 158436.500158 | 241233.353181 |
| M.7 | 158439.023824 | 241234.975251 |
| M.8 | 158441.547492 | 241236.597317 |

| P.01 | E | N |
|------|---|---|
|------|---|---|

|      |               |               |
|------|---------------|---------------|
| M.9  | 158444.071161 | 241238.219382 |
| M.10 | 158446.594830 | 241239.841448 |
| M.11 | 158449.118498 | 241241.463513 |
| M.12 | 158451.642167 | 241243.085579 |
| M.13 | 158454.165835 | 241244.707645 |
| M.14 | 158456.689504 | 241246.329710 |
| M.15 | 158459.213173 | 241247.951776 |
| M.16 | 158461.736841 | 241249.573841 |

| P.01 | E | N |
|------|---|---|
|------|---|---|






|      |               |               |
|------|---------------|---------------|
| M.17 | 158464.260510 | 241251.195907 |
| M.18 | 158466.784179 | 241252.817972 |
| M.19 | 158469.307847 | 241254.440038 |
| M.20 | 158471.831516 | 241256.062103 |
| M.21 | 158474.355184 | 241257.684169 |
| M.22 | 158476.878853 | 241259.306235 |
| M.23 | 158479.402522 | 241260.928300 |
| M.24 | 158481.926190 | 241262.550366 |

| P.01 | E | N |
|------|---|---|
|------|---|---|

|      |               |               |
|------|---------------|---------------|
| M.25 | 158484.449859 | 241264.172431 |
| M.26 | 158486.973528 | 241265.794496 |
| M.27 | 158489.497197 | 241267.416561 |
| M.28 | 158492.020866 | 241269.038626 |
| M.29 | 158494.544535 | 241270.660691 |
| M.30 | 158497.068204 | 241272.282756 |
| M.31 | 158499.591873 | 241273.904821 |

| P.01 | E | N |
|------|---|---|
|------|---|---|


|       |               |               |
|-------|---------------|---------------|
| M.97  | 158408.740884 | 241215.514995 |
| M.98  | 158411.264550 | 241217.137064 |
| M.99  | 158413.788216 | 241218.759134 |
| M.100 | 158416.311881 | 241220.381204 |
| M.101 | 158418.835547 | 241222.003273 |
| M.102 | 158421.359212 | 241223.625343 |

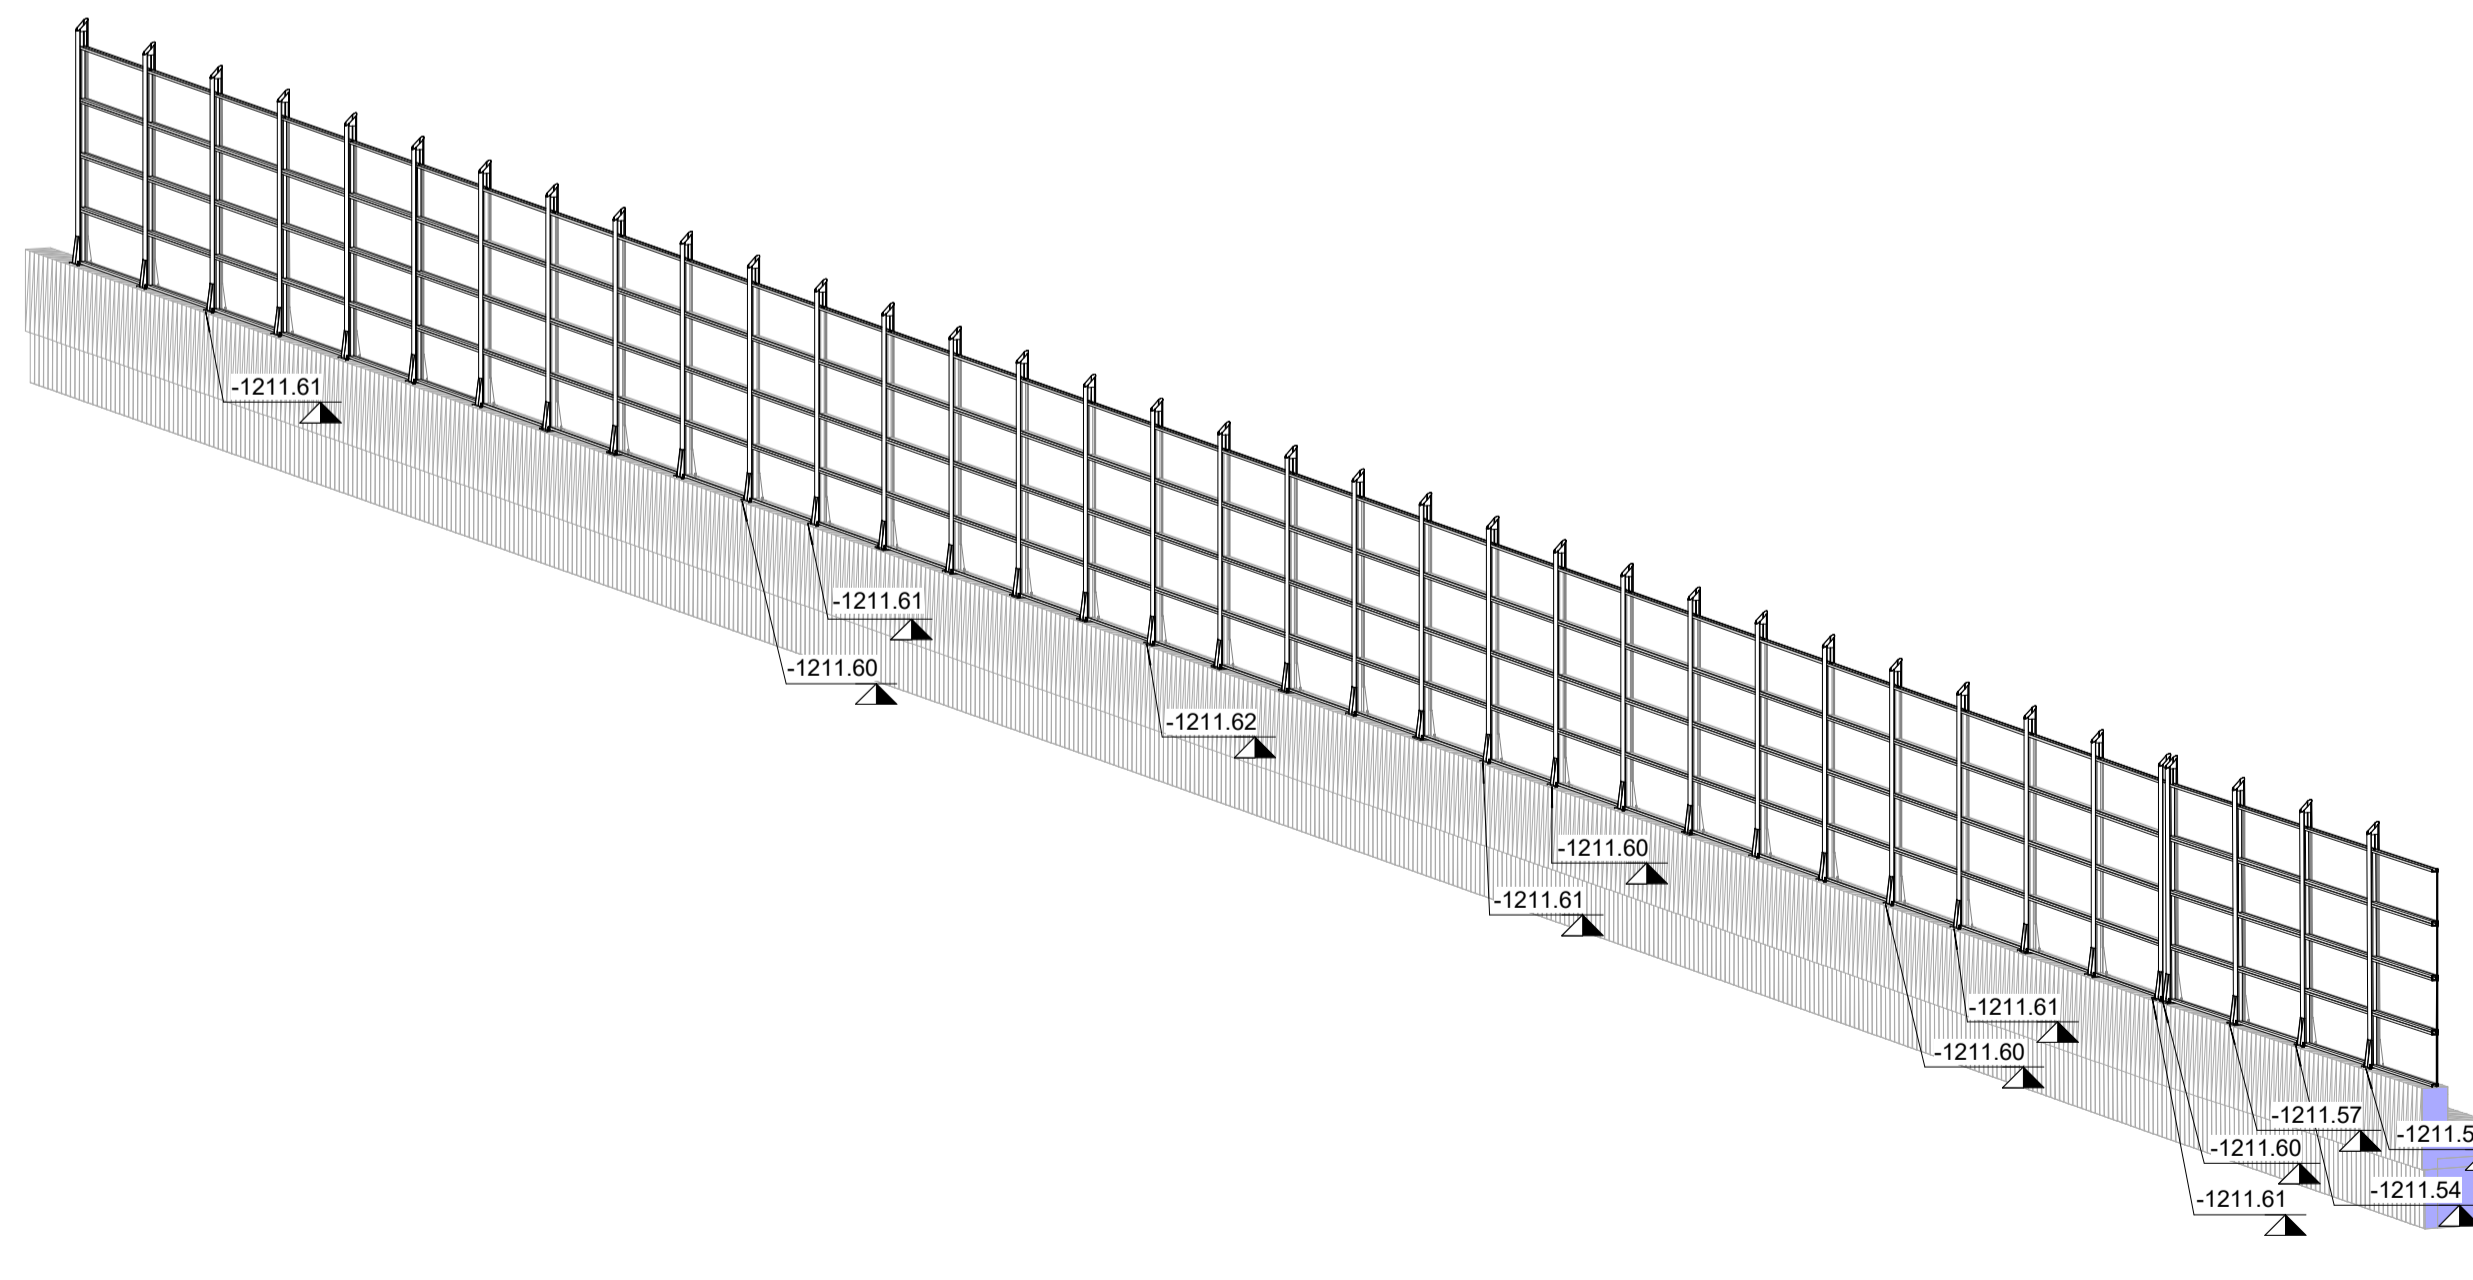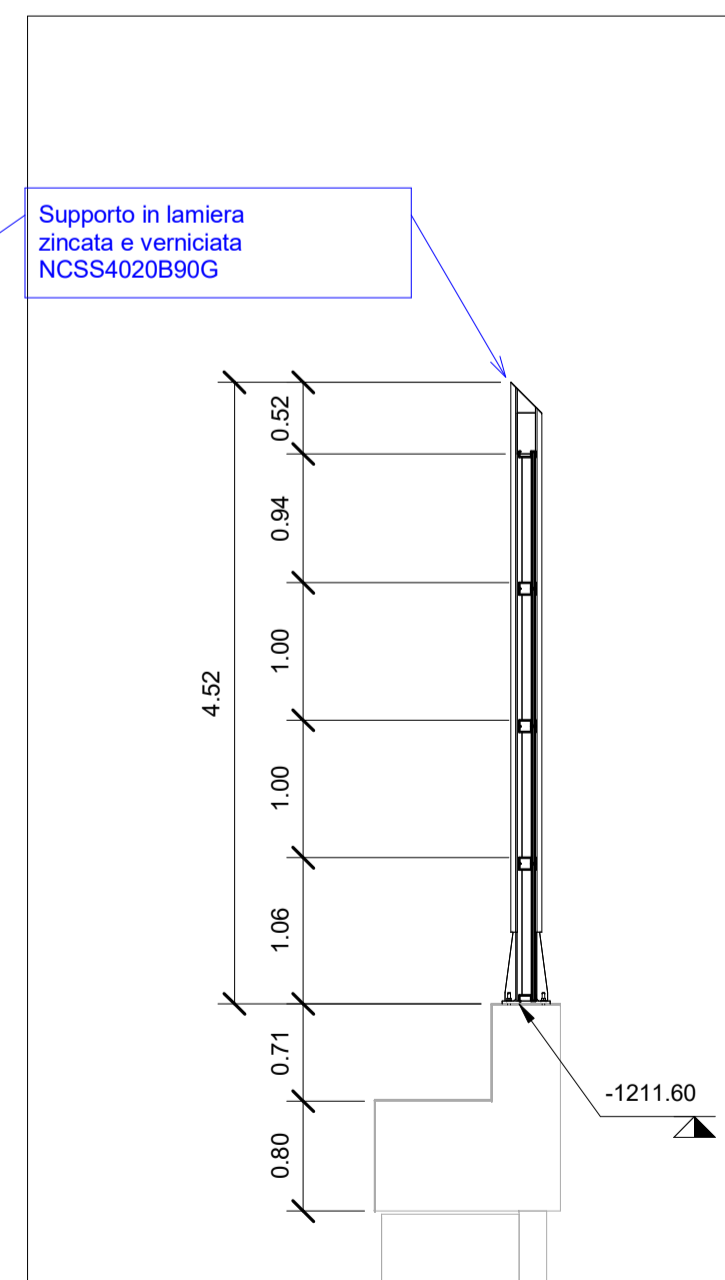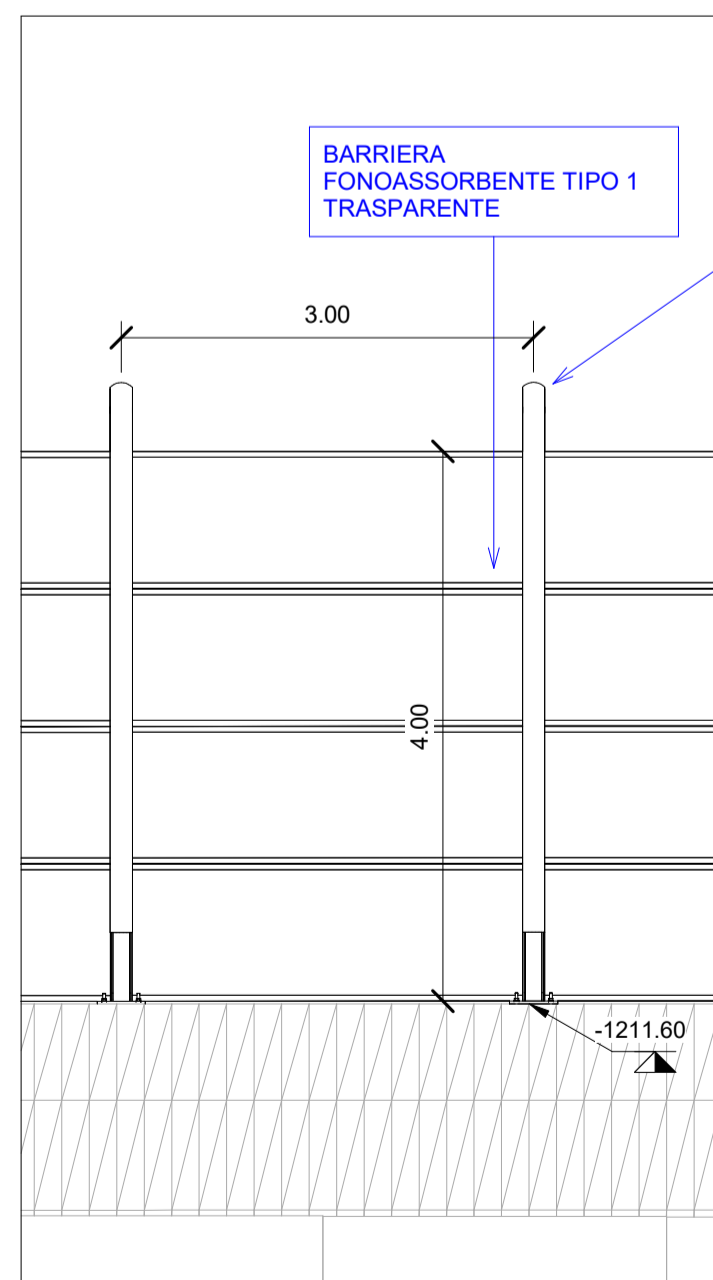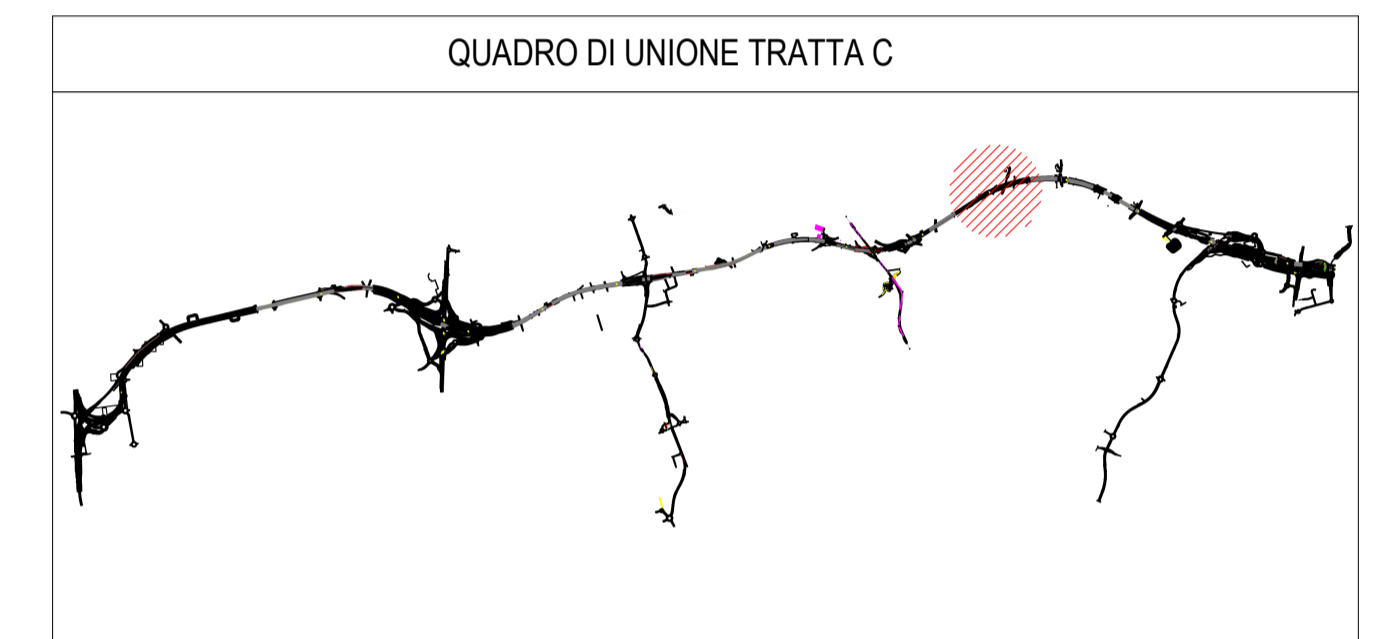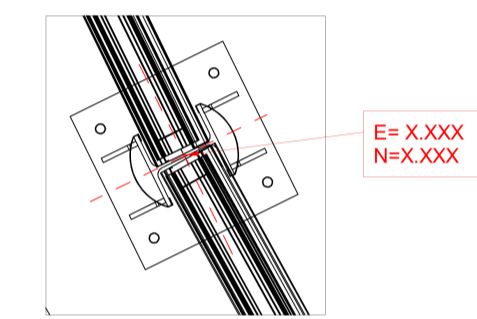

2 Sezione tipologica  
1 : 50

3 Sezione tipologica  
1 : 50

4 Assonometria WBS C.BA.56 pt.1

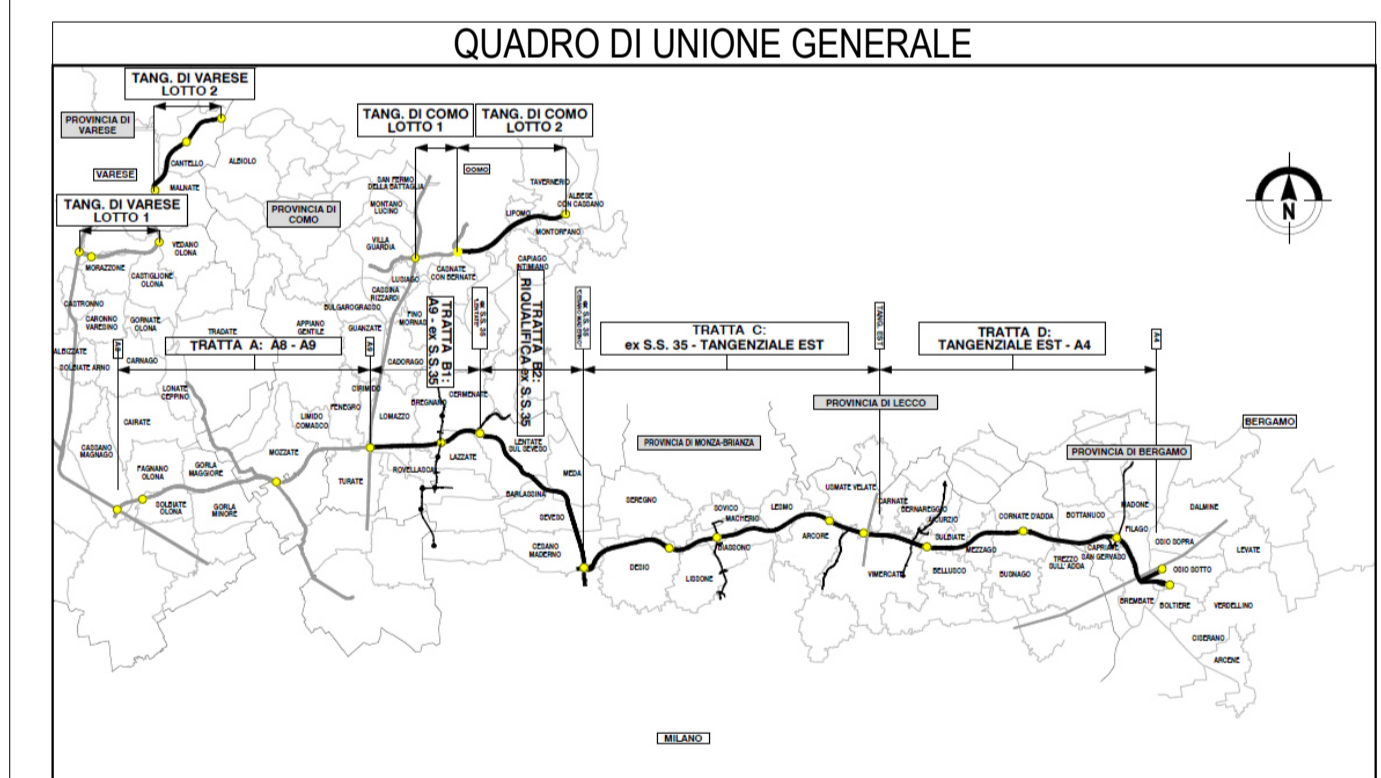

CONCESSIONARI  
AUTOSTRADALI  
LOMBARDE

Autosole  
Pedemontana  
Lombarda

**COLLEGAMENTO AUTOSTRADALE  
DALMINE-COMO-VARESE-VALICO DEL GAGGIOLO E OPERE AD ESSO CONNESSE**  
CODICE C.U.P. F1188600270007

**PROGETTO ESECUTIVO  
TRATTA C  
WBS C.BA.56 pt1**

| IDENTIFICAZIONE ELABORATO |              | CONTRAENTE GENERALE         |                |
|---------------------------|--------------|-----------------------------|----------------|
| FASE PROGETTUALE          | WBS          | PEDELOMBARDA NUOVA S.c.p.A. |                |
| AMBITO                    | TRATTA       | DATA                        | REVISIONE      |
| CATEGORIA                 | OPERA        | 15/09/2023                  | A00            |
| PROGRESSIVA               | PROGRESSIVA  | PROGETTISTI                 | RESPONSABILE   |
| REVISIONE ESTERNA         | A            | Ing. Alberto Rinaldi        | INGEGNERIA     |
|                           |              | Erre Via A. S.r.l.          | PRESTAZIONI    |
|                           |              | PROGETTISTA                 | SPECIALISTICHE |
|                           |              | Ing. Carlo Lisori           |                |
| DATA                      | 15/09/2023   | CONCESSIONARIO              | PROGETTISTA    |
| SCALA                     | As indicated | Autosole                    | PROGER         |

Il presente documento non potrà essere copiato, riprodotto o altrimenti pubblicato in tutto o in parte senza il consenso scritto di Autosole Pedemontana Lombarda S.p.A. Ogni utilizzo non autorizzato sarà perseguito a norma di legge. This document may not be copied, reproduced or published either in part or entirely without the written permission of Autosole Pedemontana Lombarda S.p.A. Unauthorized use will be prosecuted by law.