

1 Stalcio Planimetrico WBS C.BA.56 pt.2
1 : 200





P.01	E	N
M.32	158499.885498	241274.093577
M.33	158502.409013	241275.715554
M.34	158504.932529	241277.337530
M.35	158507.456044	241278.959507
M.36	158509.979559	241280.581484
M.37	158512.536498	241282.224844
M.38	158515.060167	241283.846909
M.39	158517.583835	241285.468974
M.40	158520.107504	241287.091040

P.01	E	N
M.41	158522.631173	241288.713105
M.42	158525.154841	241290.335170
M.43	158527.678511	241291.957235
M.44	158530.202180	241293.579300
M.45	158531.311550	241294.301541
M.46	158533.833381	241295.922544
M.47	158536.355211	241297.543545
M.48	158538.877041	241299.164549
M.49	158541.398871	241300.785552


P.01	E	N
M.50	158543.920700	241302.406556
M.51	158546.442530	241304.027559
M.52	158547.851951	241304.930580
M.53	158548.153687	241305.118329
M.54	158550.676842	241306.740098
M.55	158553.199997	241308.361868
M.56	158555.723151	241309.983637
M.57	158558.246306	241311.605406
M.58	158560.769461	241313.227175

P.01	E	N
M.59	158563.292615	241314.848944
M.60	158565.815770	241316.470713
M.61	158568.338924	241318.092482
M.62	158570.862079	241319.714251
M.63	158573.385234	241321.336020
M.64	158575.181226	241322.496935
M.65	158575.478247	241322.684942
M.66	158578.001788	241324.306935
M.67	158580.525329	241325.928927

P.01	E	N
M.68	158583.050440	241327.548475
M.69	158585.575551	241329.168022
M.70	158588.100661	241330.787570

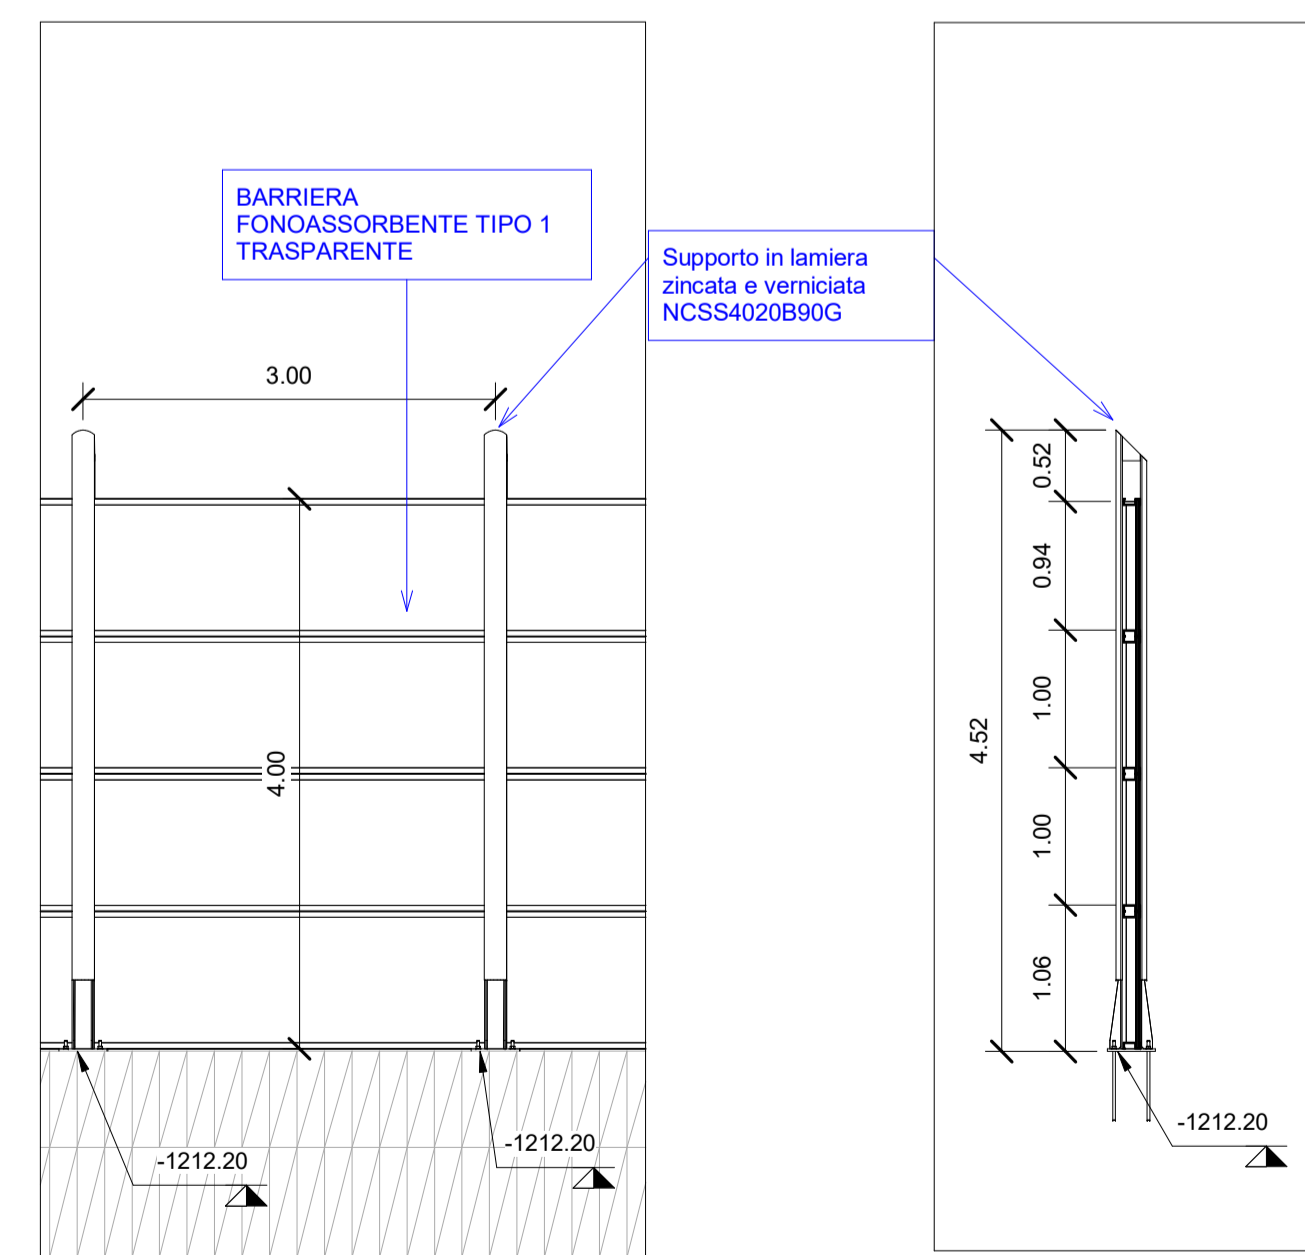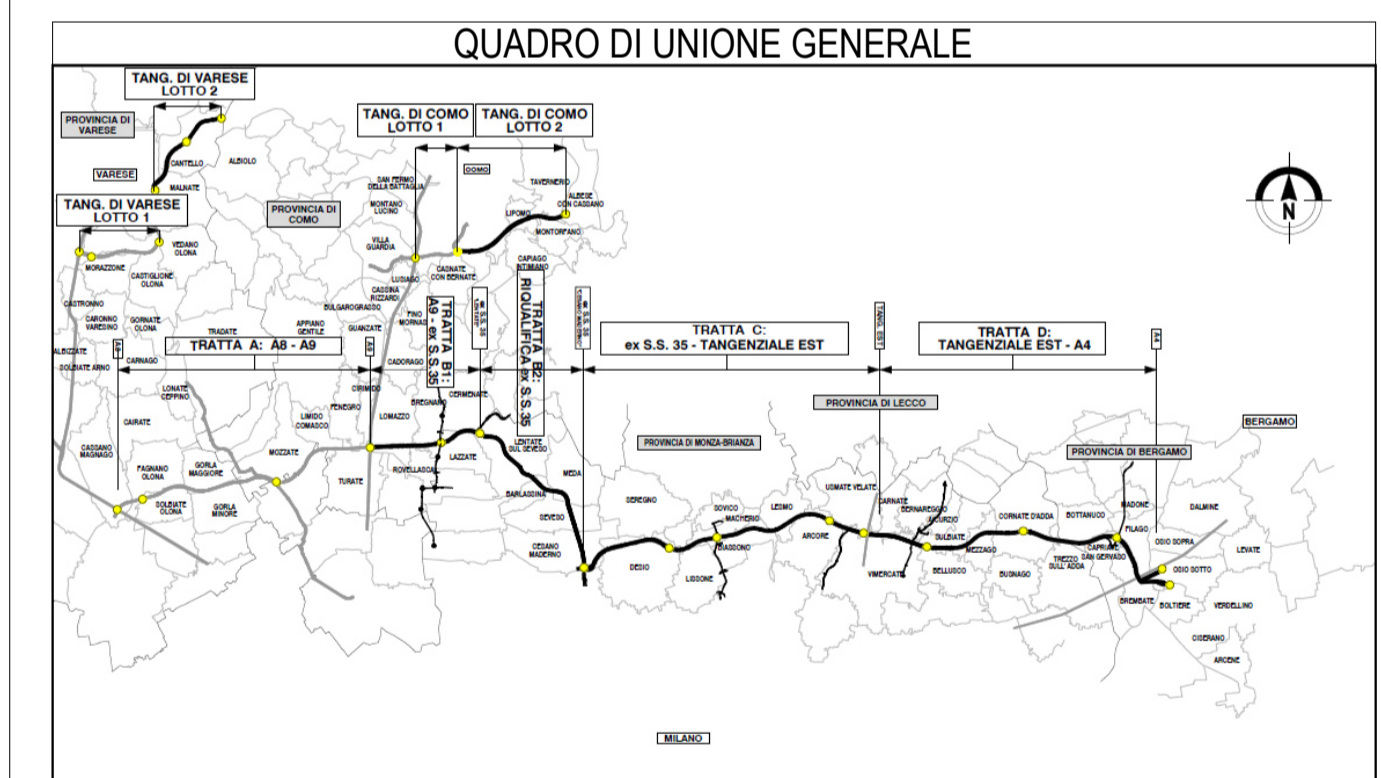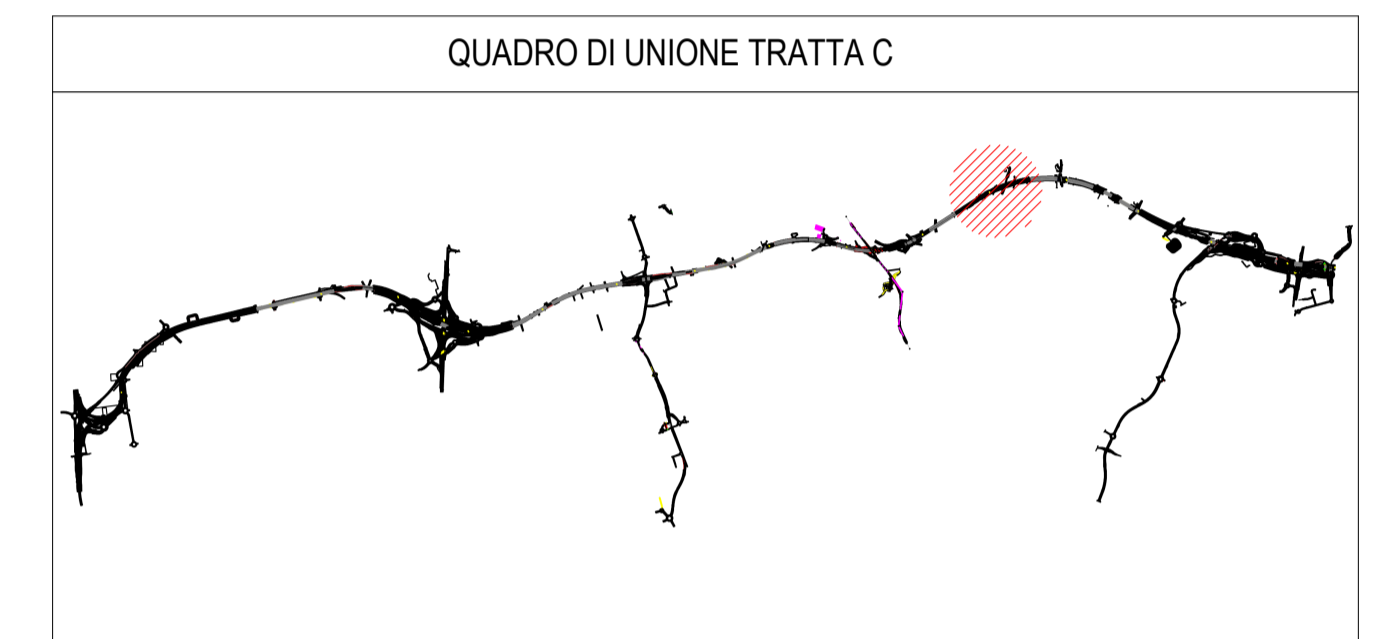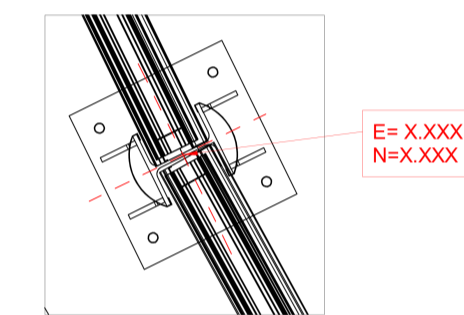

2 Sezione tipologica
1 : 50

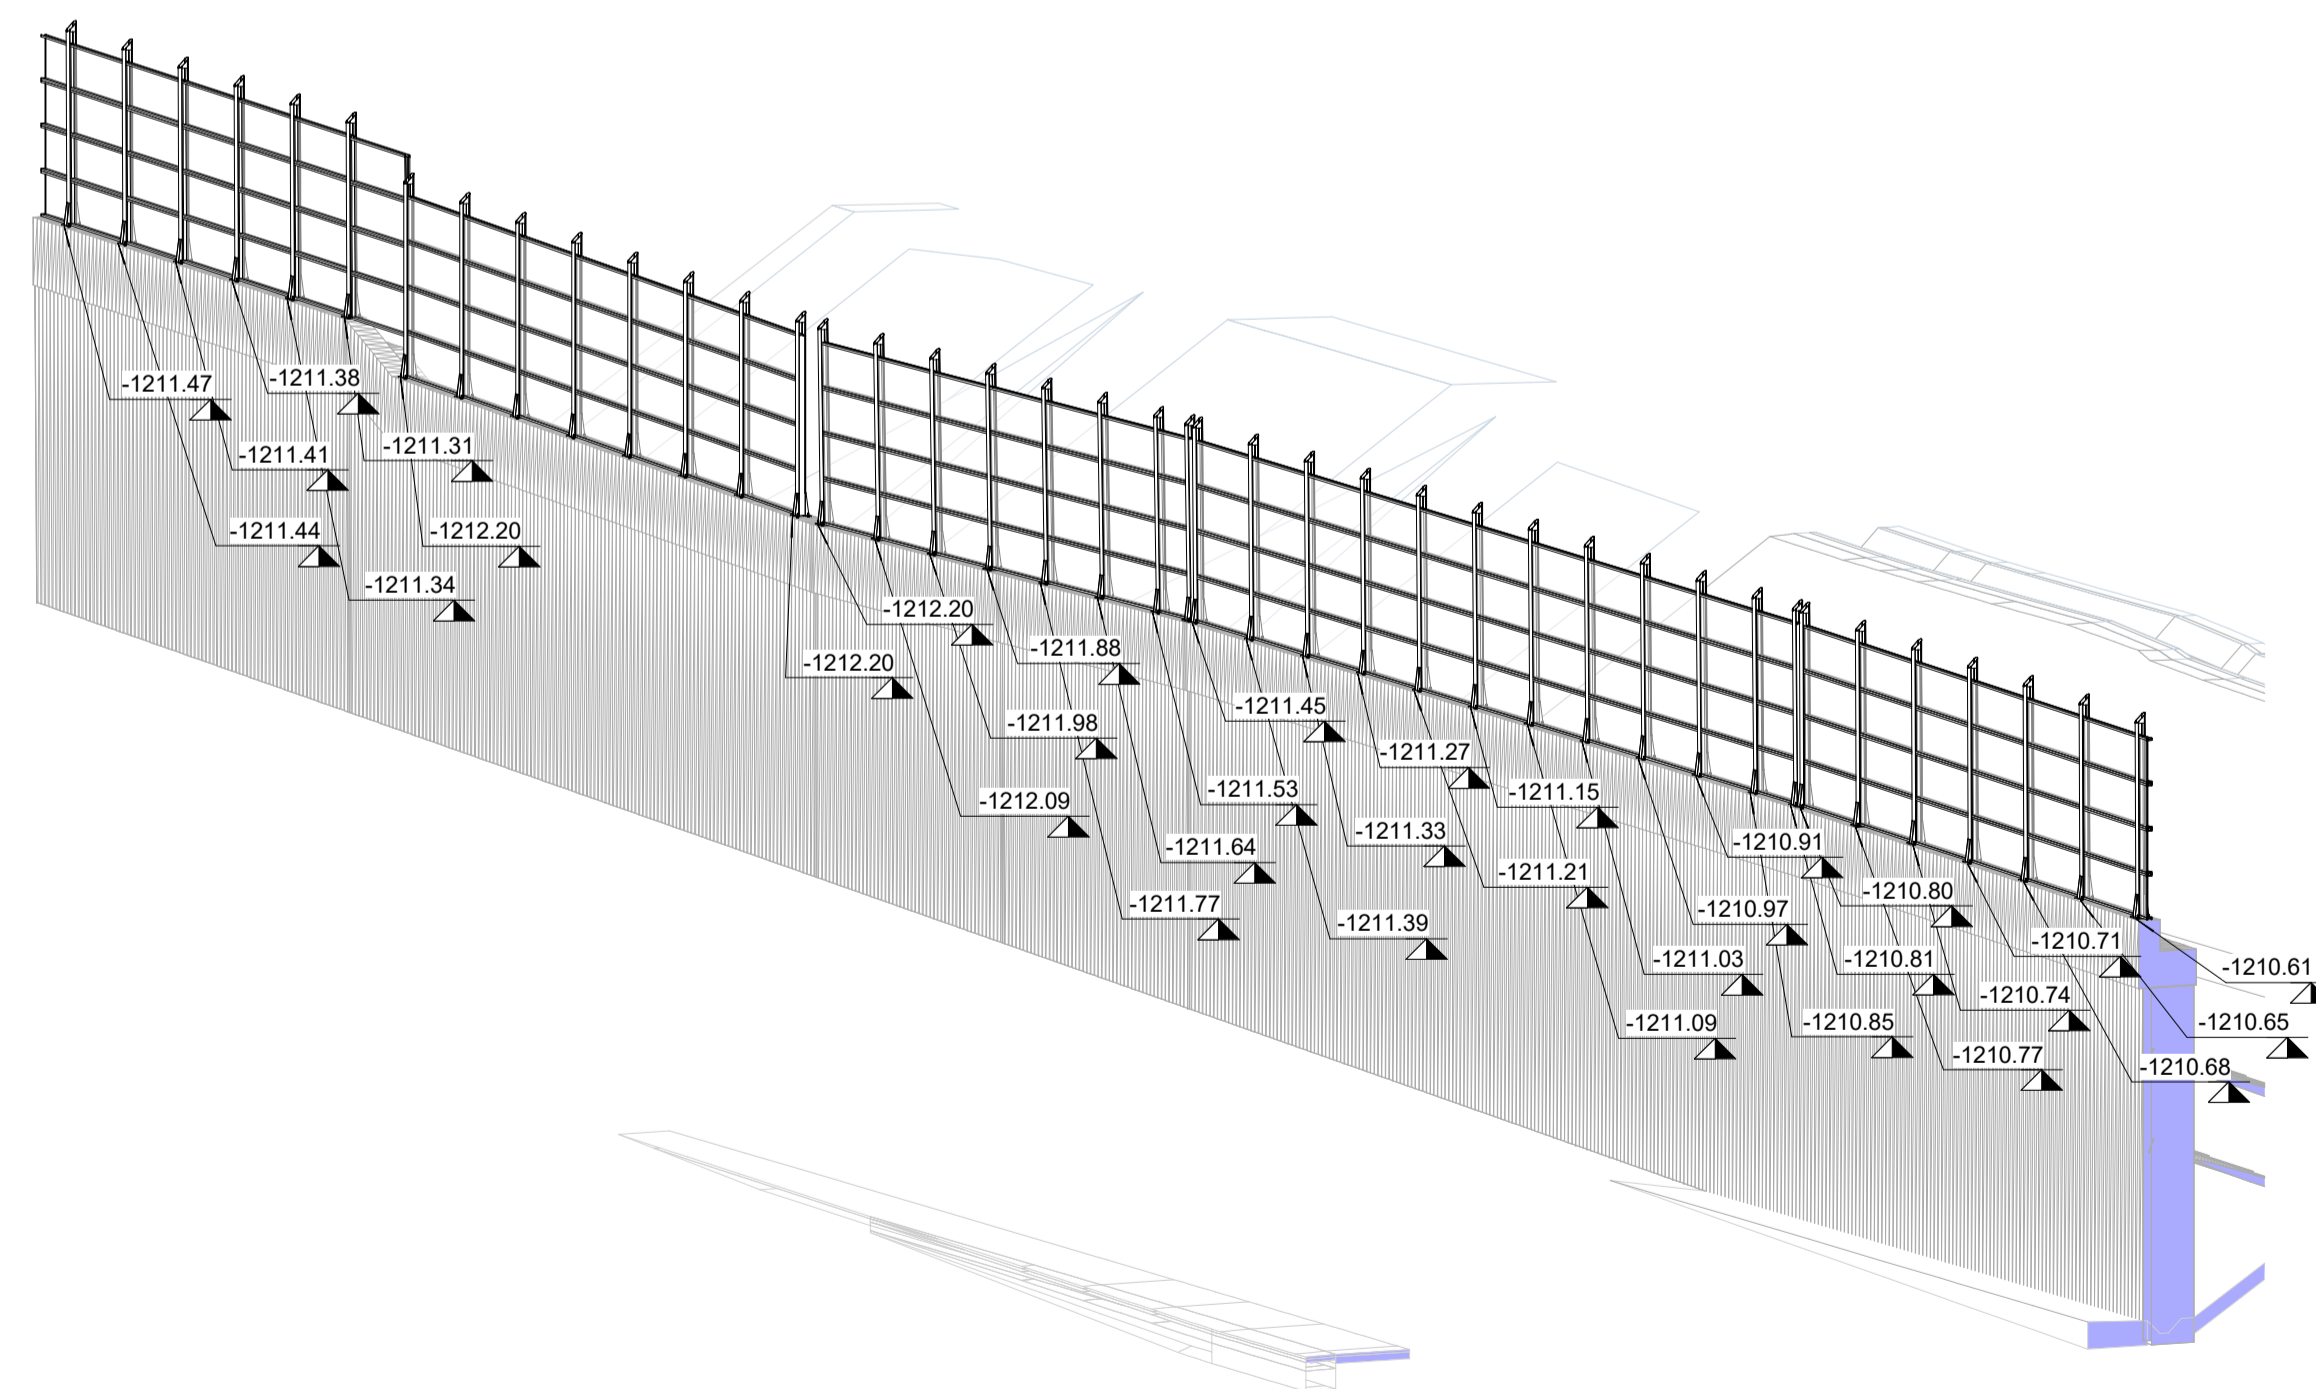

3 Assonometria WBS C.BA.56 pt.2

CONCESSIONARI AUTOSTRADALI LOMBARDE
Autosole
Pedemontana
Lombarda

**COLLEGAMENTO AUTOSTRADALE
DALMINE-COMO-VARESE-VALICO DEL GAGGIOLO E OPERE AD ESSO CONNESSE**
CODICE C.U.P. F1188600270007

**PROGETTO ESECUTIVO
TRATTA C
WBS C.BA.56 pt2**

IDENTIFICAZIONE ELABORATO		CONTRAENTE GENERALE	
FASE PROGETTUALE	WBS	PEDELOMBARDA NUOVA S.c.p.A.	
AMBITO	TRATTA	DATA	REVISIONE
CATEGORIA	OPERA	15/09/2023	A00
PROGRESSIVA	PROGRESSIVA	ELABORAZIONE PROGETTUALE	
REVISIONE ESTERNA	A	PROGETTISTI Ing. Alberto Rinaldi Ing. Erre Via A. S.r.l. Ing. Carlo Lisori	
CONCEDENTE	CONCESSIONARIO	RESPONSABILE INGEGNERIA SPECIALISTICHE	
Autosole Pedemontana Lombarda	Autosole Pedemontana Lombarda	Ing. Carlo Lisori	
PROGETTISTA		PROGER P&C S.p.A.	

Il presente documento non potrà essere copiato, riprodotto o altrimenti pubblicato in tutto o in parte senza il consenso scritto di Autosole Pedemontana Lombarda S.p.A. Ogni utilizzo non autorizzato sarà perseguito a norma di legge. This document may not be copied, reproduced or published either in part or entirely without the written permission of Autosole Pedemontana Lombarda S.p.A. Unauthorized use will be prosecuted by law.