B2-BA25
tipologia: pannelli fonoass. + vetro
L= 140 m - H= 4m

B2-BA26
tipologia: pannelli fonoass.
L= 207 m - H= 3m

B2-BA29
tipologia: pannelli fonoass. + vetro
L= 418 m - H= 4m

B2-BA32
tipologia: pannelli fonoass. + vetro
L= 299 m - H= 4m

B2-BA28-a
tipologia: pannelli fonoass. + vetro
L= 706 m - H= 4m

B2-BA51
tipologia: pannelli fonoass.
L= 170 m - H= 2m

B2-BA28-b
tipologia: pannelli fonoass. + vetro
L= 117 m - H= 5m

B2-BA28-c
tipologia: pannelli fonoass. + vetro
L= 72 m - H= 4m

B2-BA31
tipologia: pannelli fonoass. + vetro
L= 400 m - H= 4m

B2-BA33bis
tipologia: pannelli fonoass. + vetro
L= 60 m - H= 4m

B2-BA33
tipologia: pannelli fonoass. + vetro
L= 87 m - H= 5m

LENTATE SUL SEVESO

MEDA

BARLASSINA

SEVESO

LEGENDA

Mappa acustica (H=4m p.c.)

	<35
	35 – 40
	40 – 45
	45 – 50
	50 – 55
	55 – 60
	60 – 65
	65 – 70
	70 – 75
	75 – 80
	>80

Leq [dB(A)]

- TRACCIATO DI PROGETTO
- CONFINI COMUNALI
- FASCIA DI PERTINENZA (250m) NUOVA INFRASTRUTTURA
- CORRIDOIO DI STUDIO (500m)

INTERVENTI DI MITIGAZIONE

- BARRIERA CON PANNELLI FONOASSORBENTI
- BARRIERA CON PANNELLI FONOASSORBENTI E IN VETRO
- BARRIERA CON PANNELLI IN VETRO TEMPERATO
- RIVESTIMENTO FONOASSORBENTE PER PARETI GALLERIE

QUADRO DI UNIONE TRATTA B2

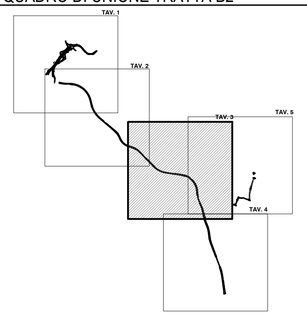

QUADRO DI UNIONE GENERALE

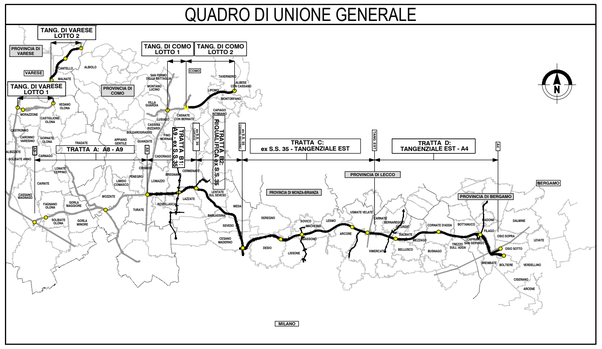

CONCESSIONI AUTOSTRADALI LOMBARDE

Autostrada Pedemontana Lombarda

COLLEGAMENTO AUTOSTRADALE

DALMINE-COMO-VARESE-VALICO DEL GAGGIOLO E OPERE AD ESSO CONNESSE

CODICE C.U.P.: F11B06000270007

PROGETTO ESECUTIVO
TRATTA B2

STUDIO ACUSTICO E VIBRAZIONALE
CARATTERIZZAZIONE DEL CLIMA ACUSTICO
MAPPE DI CARATTERIZZAZIONE DEL CLIMA ACUSTICO POST-MITIGAZIONI DIURNO - TAV.3/4

IDENTIFICAZIONE ELABORATO

FASE PROGETTUALE	AMBITO	TRATTA	CATEGORIA	OPERA	PARTE DI OPERA	TIPO ELABORATO	PROGRESSIVA	REVISIONE ESTERNA
E	AC	B2	000	GE00	000	MP	019	A

DATA Giugno 2023
SCALA 1:5.000

CONTRAENTE GENERALE

PEDELOMBARDA NUOVA S.c.p.A.

DATA	REVISIONE
Giugno 2023	Emissione per commenti A01

ELABORAZIONE PROGETTUALE

PROGETTISTI
Proger s.p.a.
PROGER

RESPONSABILE INTEGRAZIONE PRESTAZIONI SPECIALISTICHE

Redatto: R. Abate
Verificato: M. Larosa
Approvato: M. Sandrucci

CONCEDENTE
CONCESSIONI AUTOSTRADALI LOMBARDE

CONCESSIONARIO
Autostrada Pedemontana Lombarda

PROGETTISTA
PROGER ROCKSOIL