## PLANIMETRIA SCALA 1:2.000
barriere B2-BA31, B2-BA32

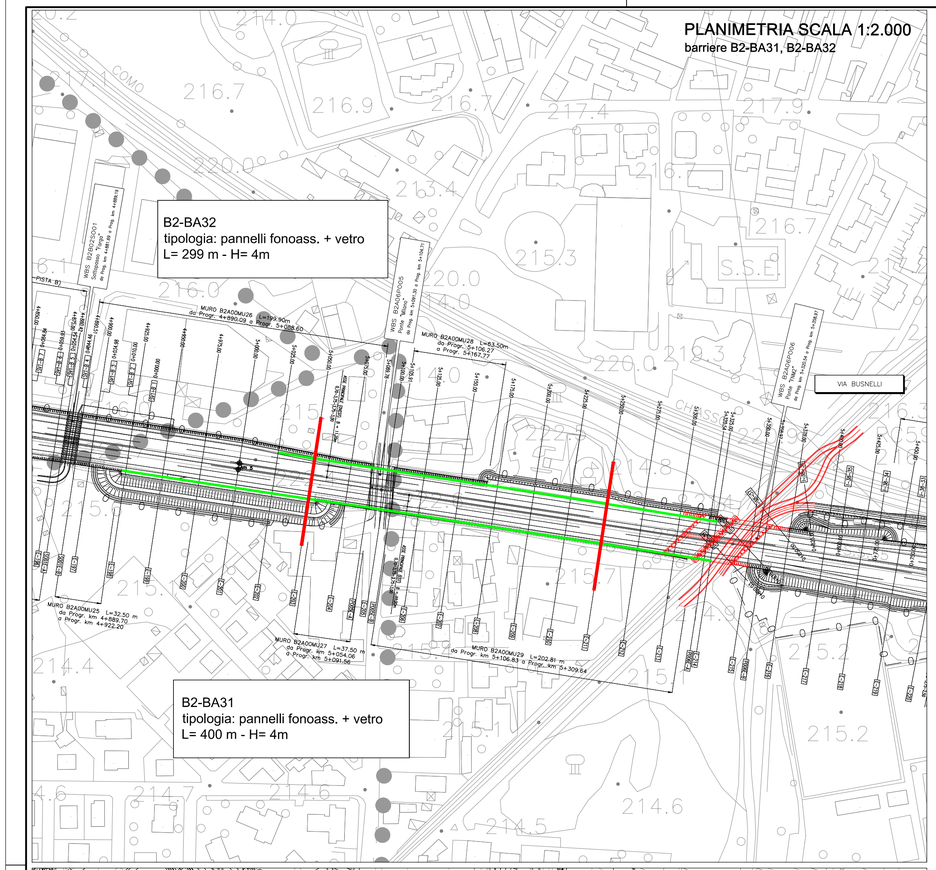


## PLANIMETRIA SCALA 1:2.000
barriere B2-BA51, B2-BA33, B2-BA33bis

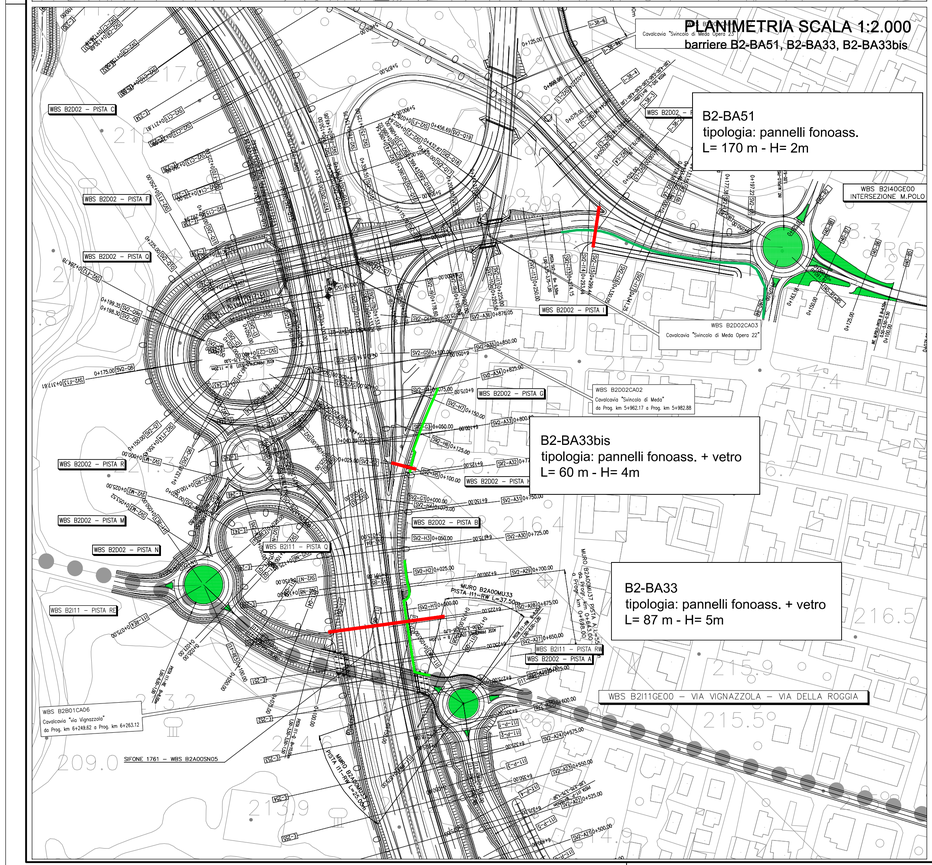


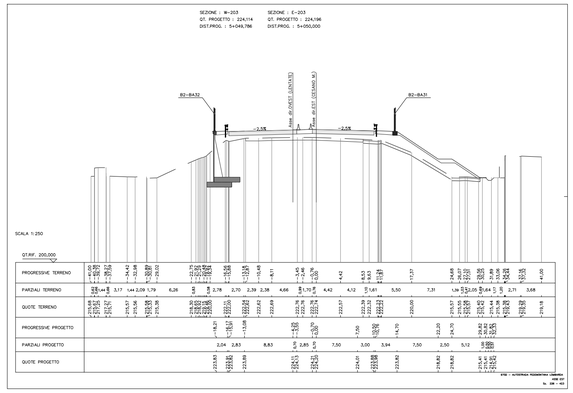


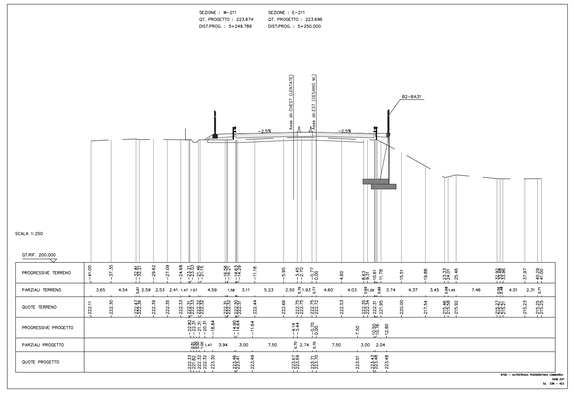


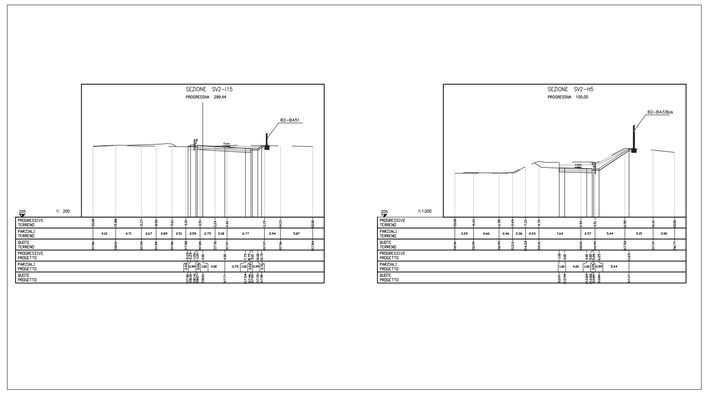


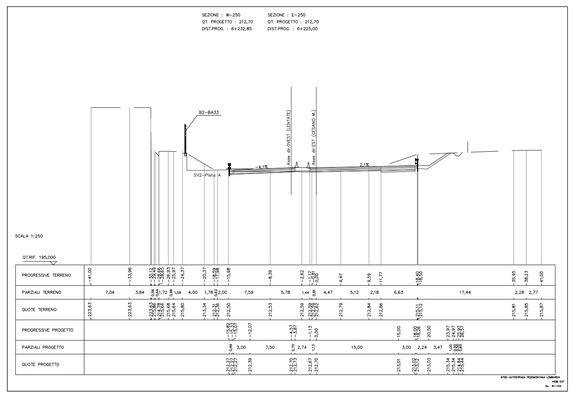


## LEGENDA

- TRACCIATO DI PROGETTO
- CONFINI COMUNALI
- TRACCE SEZIONI

INTERVENTI DI MITIGAZIONE

- BARRIERA CON PANNELLI FONOASSORBENTI
- BARRIERA CON PANNELLI FONOASSORBENTI E IN VETRO
- BARRIERA CON PANNELLI IN VETRO TEMPERATO
- RIVESTIMENTO FONOASSORBENTE PER PARETI GALLERIE

## QUADRO DI UNIONE TRATTA B2

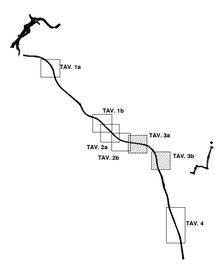


## QUADRO DI UNIONE GENERALE

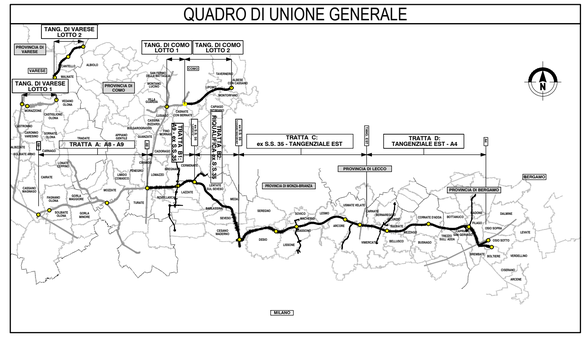


CONCESSIONI AUTOSTRADALI LOMBARDE — Autostrada Pedemontana Lombarda

**COLLEGAMENTO AUTOSTRADALE**

**DALMINE-COMO-VARESE-VALICO DEL GAGGIOLO E OPERE AD ESSO CONNESSE**

CODICE C.U.P. F11B06000270007

# PROGETTO ESECUTIVO
# TRATTA B2

**STUDIO ACUSTICO E VIBRAZIONALE**
**CENSIMENTO RICETTORI**
**PLANIMETRIA E SEZIONI BARRIERE ANTIRUMORE - TAV.3/4**

**IDENTIFICAZIONE ELABORATO**

| FASE PROGETTUALE | AMBITO | TRATTA | CATEGORIA | OPERA | PARTE DI OPERA | TIPO ELABORATO | PROGRESSIVA | REVISIONE ESTERNA |
|---|---|---|---|---|---|---|---|---|
| E | AC | B2 | 000 | GE00 | 000 | PL | 011 | A |

DATA Giugno 2023
SCALA 1:2.000

**CONTRAENTE GENERALE**

PEDELOMBARDA NUOVA S.c.p.A.

| DATA | REVISIONE |
|---|---|
| Giugno 2023 | Emissione per commenti A01 |

**ELABORAZIONE PROGETTUALE**

PROGETTISTI
Proger s.p.a.
PROGER

RESPONSABILE INTEGRAZIONE PRESTAZIONI SPECIALISTICHE
Ing. Carlo Listori

Resp.
R.: Alba Fe

Coord.
M. Lorprea

Resp.
M. Sampaolucci

**CONCEDENTE**

CONCESSIONI AUTOSTRADALI LOMBARDE

**CONCESSIONARIO**

Autostrada Pedemontana Lombarda

**PROGETTISTA**

PROGER · RINA CONSULTING · SERVIOLA · T

Il presente documento non potrà essere copiato, riprodotto o altrimenti pubblicato in tutto o in parte senza il consenso scritto di Autostrada Pedemontana Lombarda S. p. A. Ogni utilizzo non autorizzato sarà perseguito a norma di legge.
This document may not be copied, reproduced or published either in part or entirely without the written permission of Autostrada Pedemontana Lombarda S. p. A. Unauthorized use will be persecuted by law.