PLANIMETRIA SCALA 1:2.000

barriere B2-BA52, B2-BA42, B2-BA53, B2-BA54, B2-BA45, B2-BA46, B2-BA47

B2-BA42
tipologia: pannelli in vetro
L= 198 m - H= 4m

B2-BA52
tipologia: pannelli in vetro
L= 203 m - H= 4m

B2-BA53
tipologia: pannelli in vetro
L= 125 m - H= 4m

B2-BA54
tipologia: pannelli in vetro
L= 125 m - H= 4m

B2-BA46
tipologia: pannelli fonoass. + vetro
L= 460 m - H= 4m

B2-BA45
tipologia: pannelli fonoass. + vetro
L= 428 m - H= 4m

B2-BA47
tipologia: pannelli fonoass. + vetro
L= 283 m - H= 4m

WBS B2D03 – SVINCOLO

WBS B2I32GE00 – INTERSEZIONE DE MEDICI

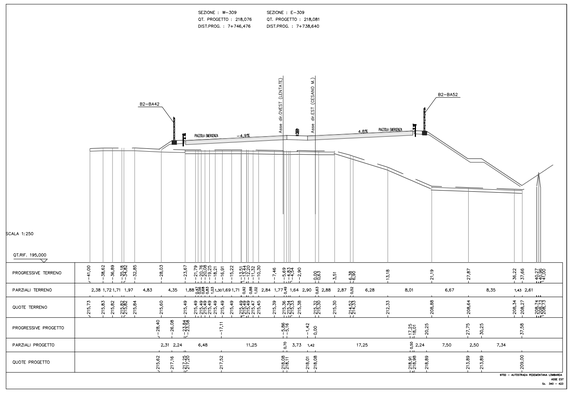

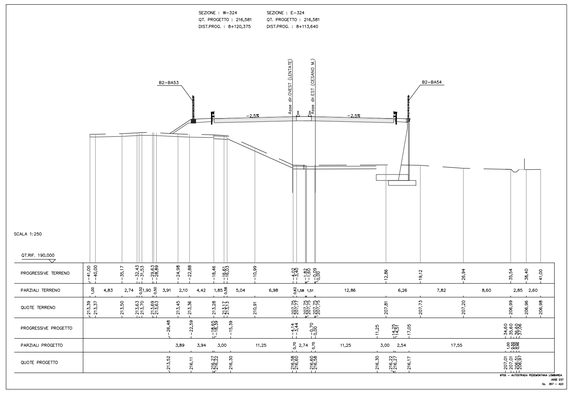

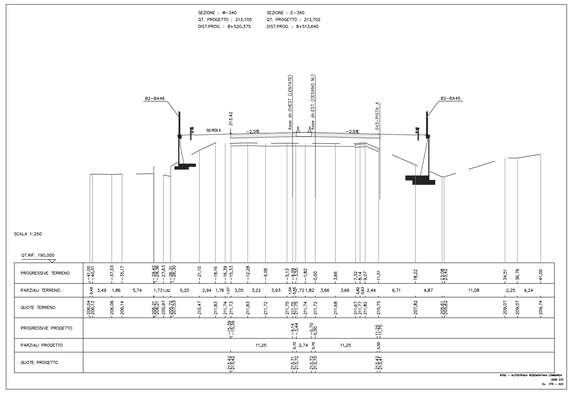

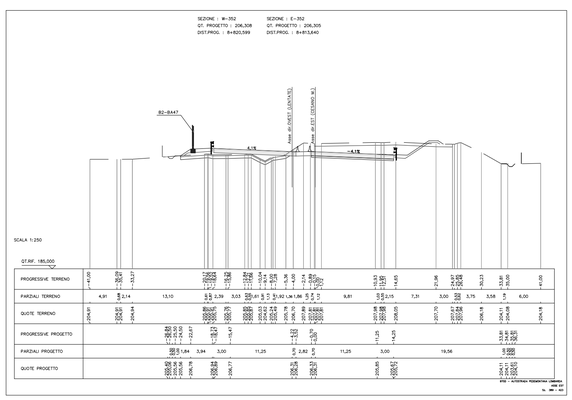

LEGENDA

- TRACCIATO DI PROGETTO
- CONFINI COMUNALI
- TRACCE SEZIONI

INTERVENTI DI MITIGAZIONE

- BARRIERA CON PANNELLI FONOASSORBENTI
- BARRIERA CON PANNELLI FONOASSORBENTI E IN VETRO
- BARRIERA CON PANNELLI IN VETRO TEMPERATO
- RIVESTIMENTO FONOASSORBENTE PER PARETI GALLERIE

QUADRO DI UNIONE TRATTA B2

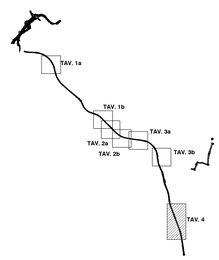

QUADRO DI UNIONE GENERALE

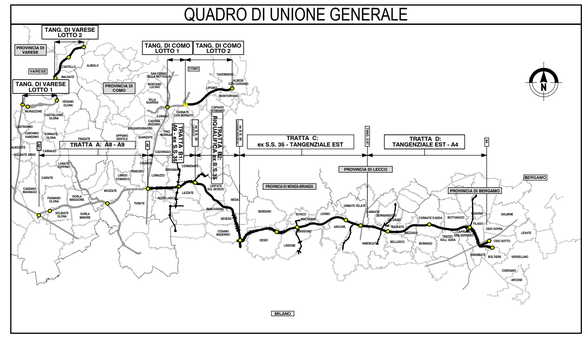

CONCESSIONI AUTOSTRADALI LOMBARDE

Autostrada Pedemontana Lombarda

COLLEGAMENTO AUTOSTRADALE

DALMINE-COMO-VARESE-VALICO DEL GAGGIOLO E OPERE AD ESSO CONNESSE

CODICE C.U.P. F11B06000270007

PROGETTO ESECUTIVO

TRATTA B2

STUDIO ACUSTICO E VIBRAZIONALE

CENSIMENTO RICETTORI

PLANIMETRIA E SEZIONI BARRIERE ANTIRUMORE - TAV.4/4

IDENTIFICAZIONE ELABORATO

FASE PROGETTUALE	AMBITO	TRATTA	CATEGORIA	OPERA	PARTE DI OPERA	TIPO ELABORATO	PROGRESSIVA	REVISIONE ESTERNA
E	AC	B2	000	GE00	000	PL	012	A

DATA Giugno 2023
SCALA 1:2.000

CONTRAENTE GENERALE

PEDELOMBARDA NUOVA S.c.p.A.

DATA	REVISIONE	
Giugno 2023	Emissione per commenti	A01

ELABORAZIONE PROGETTUALE

PROGETTISTI
Proger s.p.a.

RESPONSABILE INTEGRAZIONE PRESTAZIONI SPECIALISTICHE
Ing. Carlo Lisbo'

Resp. M. Alos Te

Resp. M. Lanzos

Resp. M. Sampucci

CONCEDENTE

CONCESSIONI AUTOSTRADALI LOMBARDE

CONCESSIONARIO

Autostrada Pedemontana Lombarda

PROGETTISTA

PROGER ROCKSOIL ERREVIA T

Il presente documento non potrà essere copiato, riprodotto o altrimenti pubblicato in tutto o in parte senza il consenso scritto di Autostrada Pedemontana Lombarda S. p. A. Ogni utilizzo non autorizzato sarà perseguito a norma di legge.
This document may not be copied, reproduced or published either in part or entirely without the written permission of Autostrada Pedemontana Lombarda S. p. A. Unauthorized use will be persecuted by law.