



LEGENDA

Mappa acustica (H=4m p.c.)

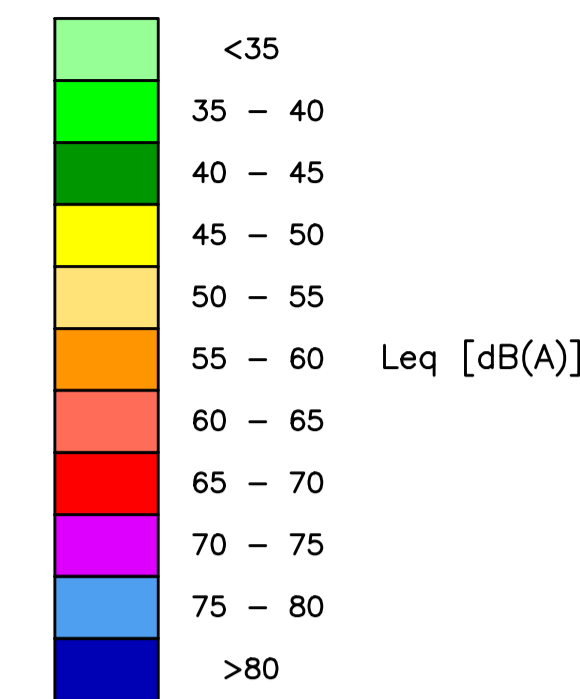


- TRACCIATO DI PROGETTO
 - CONFINI COMUNALI
 - FASCIA DI PERTINENZA (250m) NUOVA INFRASTRUTTURA
 - CORRIDOIO DI STUDIO (500m)
- INTERVENTI DI MITIGAZIONE
- BARRIERA CON PANNELLI FONOASSORBENTI
 - BARRIERA CON PANNELLI FONOASSORBENTI E IN VETRO
 - BARRIERA CON PANNELLI IN VETRO TEMPERATO
 - RIVESTIMENTO FONOASSORBENTE PER PARETI GALLERIE

QUADRO DI UNIONE TRATTA C

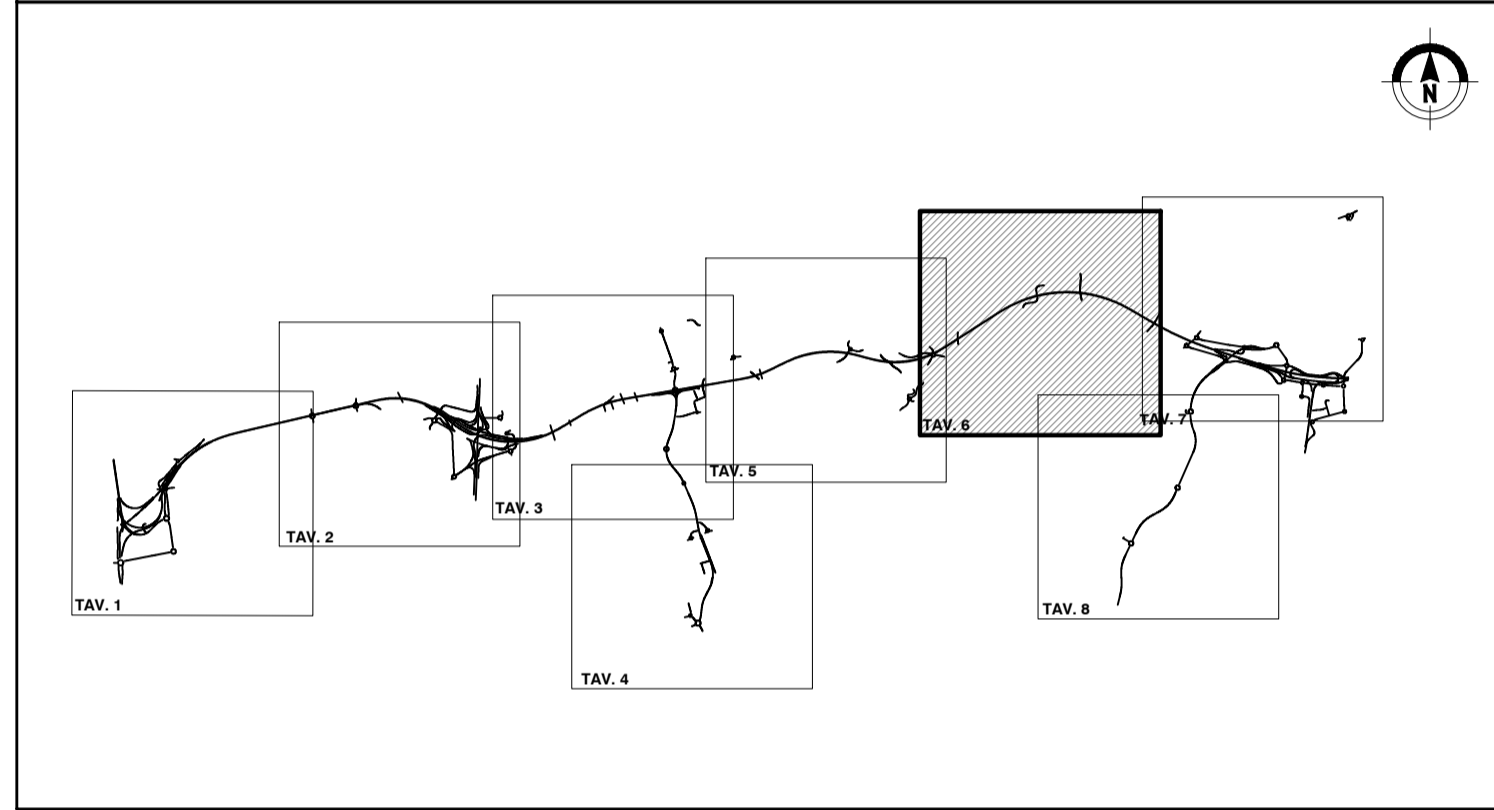

QUADRO DI UNIONE GENERALE

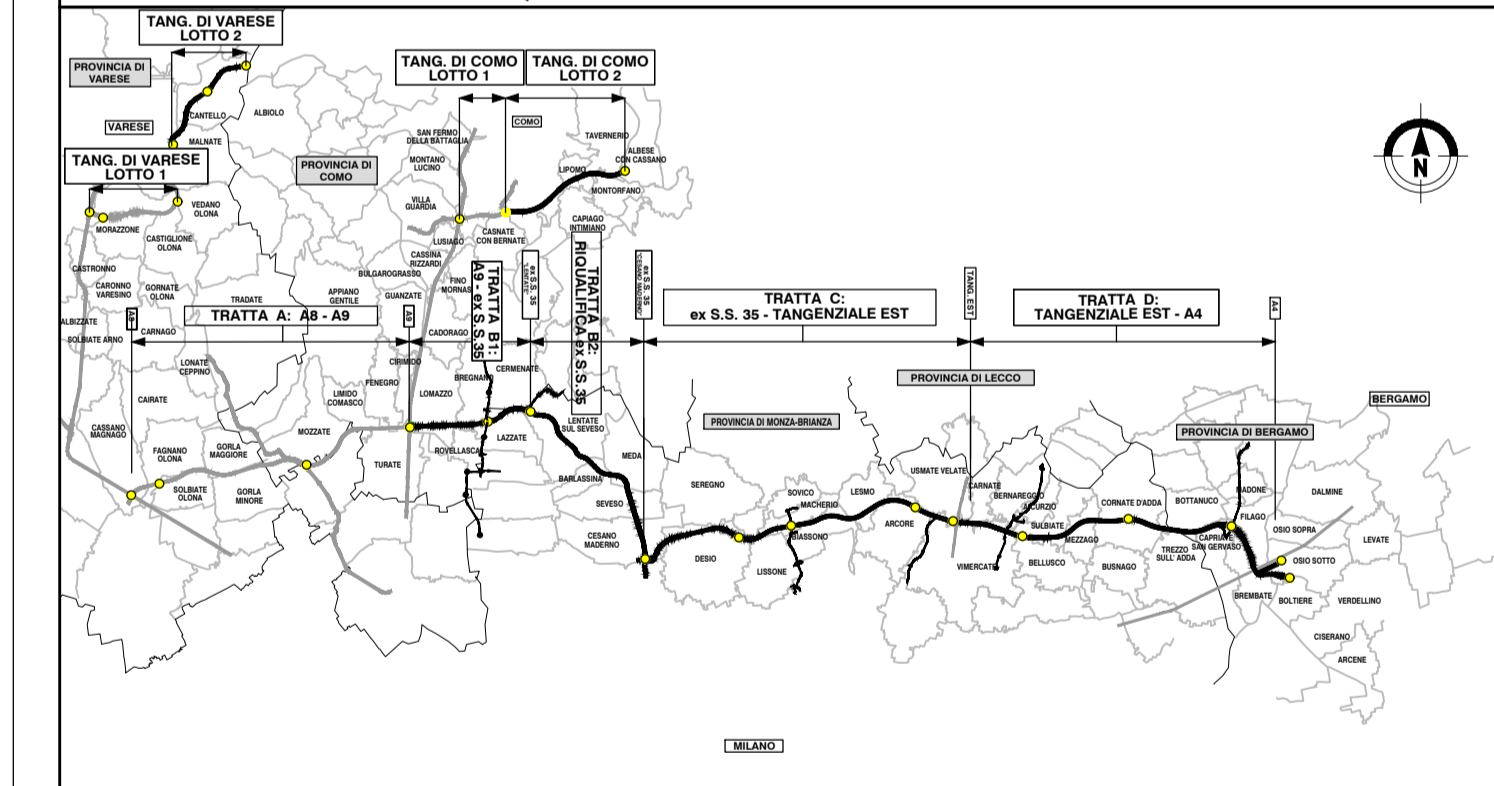


COLLEGAMENTO AUTOSTRADALE DALMINE-COMO-VARESE-VALICO DEL GAGGIOLO E OPERE AD ESSO CONNESSE
CODICE C.U.P. F11B00027007

PROGETTO ESECUTIVO TRATTA C

STUDIO ACUSTICO E VIBRAZIONALE CARATTERIZZAZIONE DEL CLIMA ACUSTICO MAPPE DI CARATTERIZZAZIONE DEL CLIMA ACUSTICO POST-MITIGAZIONE NOTTURNO TAV.6

IDENTIFICAZIONE ELABORATO		CONTRAENTE GENERALE	
FASE PROGETTUALE	AMBITO	PEDELOMBARDA NUOVA S.c.p.A.	
TRATTA	CATEGORIA	DATA	REVISIONE
AC	CC 000 GE00 000 MP 046 A	Luglio 2023	Emissione per commenti AD1
OPERA	PARTI DI OPERA	ELABORAZIONE PROGETTUALE	
	TIPO ELABORATO	PROGETTISTI	RESPONSABILE INTEGRAZIONE PRESTAZIONI SPECIALISTICHE
	PROGRESSIVA	PROGER	
	VERSIONE ESTERNA	PROGER	
CONCEDENTE		CONCESSIONARIO	
CONCESSIONARI AUTOSTRADALI LOMBARDE		Autosstrada Pedemontana Lombardia	
DATA		PROGETTISTA	
Luglio 2023		PROGER	
SCALA		ROCK	
1:5.000		M. Lancia	

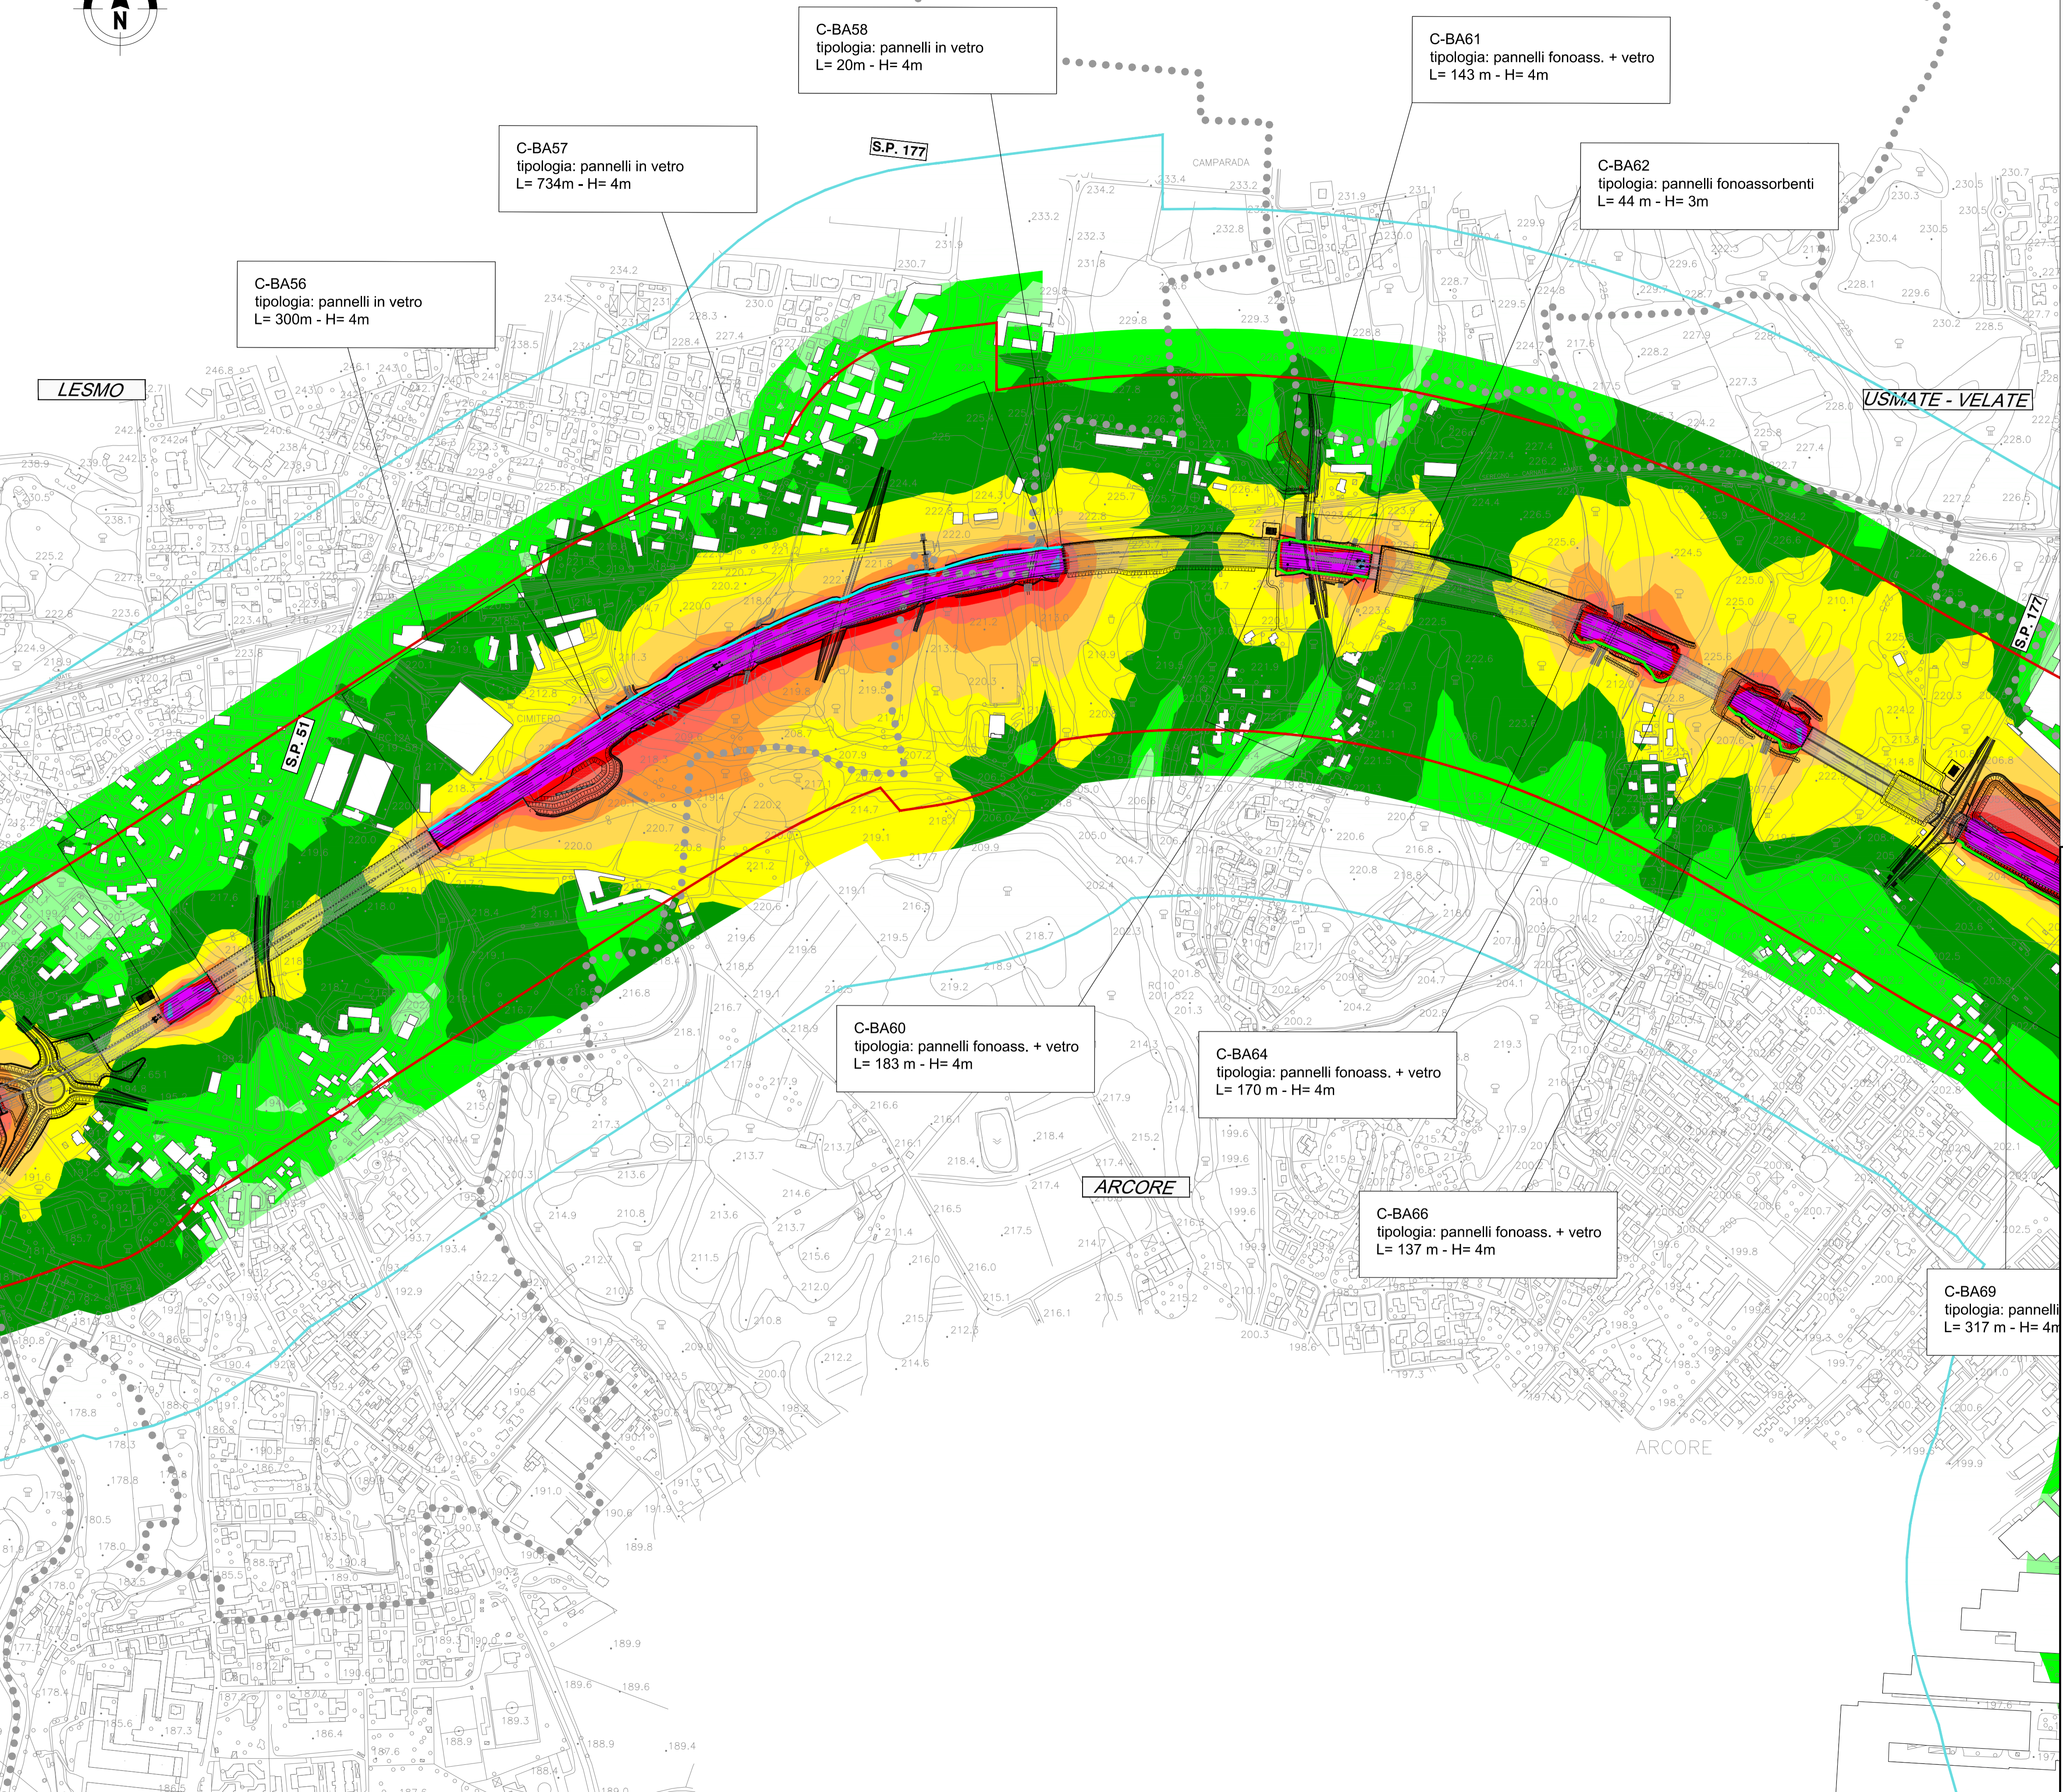

C-BA56
tipologia: pannelli in vetro
L= 300m - H= 4m

C-BA57
tipologia: pannelli in vetro
L= 734m - H= 4m

C-BA58
tipologia: pannelli in vetro
L= 20m - H= 4m

C-BA61
tipologia: pannelli fonoaass. + vetro
L= 143 m - H= 4m

C-BA62
tipologia: pannelli fonoaassorbenti
L= 44 m - H= 3m

C-BA60
tipologia: pannelli fonoaass. + vetro
L= 183 m - H= 4m

C-BA64
tipologia: pannelli fonoaass. + vetro
L= 170 m - H= 4m

C-BA66
tipologia: pannelli fonoaass. + vetro
L= 137 m - H= 4m

C-BA69
tipologia: pannelli fonoaassorbenti
L= 317 m - H= 4m