B1006Sn °

B1300Dn °

B2000Sn °

B2001Sn °

B2001Dn °

B2002Sn °

B2002Dn °

B2200Sn °

B2003Dn °

B2200Dn °

LENTATE SUL SEVESO

LAZZATE

CIMITERO

B2-BA02
tipologia: pannelli fonoass. + vetro
L= 200 m - H= 4m

B2-BA25
tipologia: pannelli fonoass. + vetro
L= 140 m - H= 4m

LEGENDA

- TRACCIATO DI PROGETTO
- CONFINI COMUNALI
- FASCIA DI PERTINENZA
- CORRIDOIO DI STUDIO (500m)
- FASCE IDENTIFICAZIONE CODICI RICETTORI

TIPOLOGIA RICETTORI:

- SCUOLE, OSPEDALI, CASE DI CURA, CASE DI RIPOSO
- EDIFICI RESIDENZIALI O AD USO TURISTICO RICETTIVO
- EDIFICI INDUSTRIALI, COMMERCIALI, UFFICI, LUOGHI DI CULTO, ATTIVITA' SPORTIVE
- ALTRO

INTERVENTI DI MITIGAZIONE

- BARRIERA CON PANNELLI FONOASSORBENTI
- BARRIERA CON PANNELLI FONOASSORBENTI E IN VETRO
- BARRIERA CON PANNELLI IN VETRO TEMPERATO
- RIVESTIMENTO FONOASSORBENTE PER PARETI GALLERIE
- INTERVENTI DIRETTI AI RICETTORI

QUADRO DI UNIONE TRATTA B2

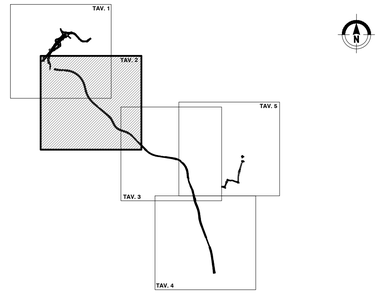

QUADRO DI UNIONE GENERALE

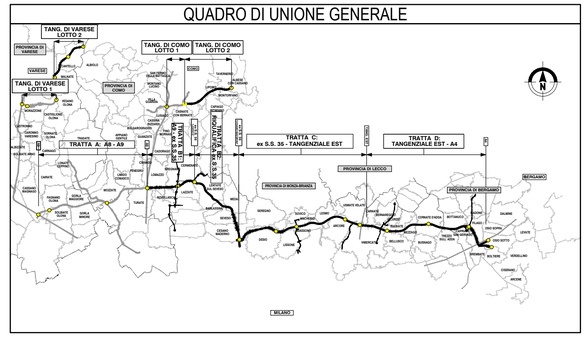

CONCESSIONI AUTOSTRADALI LOMBARDE

Autostrade Pedemontana Lombarde

COLLEGAMENTO AUTOSTRADALE

DALMINE-COMO-VARESE-VALICO DEL GAGGIOLO E OPERE AD ESSO CONNESSE

CODICE C.U.P. F11B06000270007

PROGETTO ESECUTIVO
TRATTA B2

STUDIO ACUSTICO E VIBRAZIONALE
CENSIMENTO RICETTORI
PLANIMETRIA CON LOCALIZZAZIONE DEGLI INTERVENTI DI MITIGAZIONE ACUSTICA - TAV.2/4

IDENTIFICAZIONE ELABORATO

FASE PROGETTUALE	AMBITO	TRATTA	CATEGORIA	OPERA	PARTE DI OPERA	TIPO ELABORATO	PROGRESSIVA	REVISIONE ESTERNA
E	AC	B2	000	GE00	000	PL	006	A

DATA Giugno 2023
SCALA 1:5.000

CONTRAENTE GENERALE

PEDELOMBARDA NUOVA S.c.p.A.

DATA	REVISIONE
Giugno 2023	Emissione per commenti A01

ELABORAZIONE PROGETTUALE

PROGETTISTI
Proger s.p.a.

RESPONSABILE INTEGRAZIONE PRESTAZIONI SPECIALISTICHE
Ing. Carlo Lisboni

Geologia: M. Abis Te
Vibr.: M. Lampis
Acustica: M. Sampaolo

CONCEDENTE

CONCESSIONI AUTOSTRADALI LOMBARDE

CONCESSIONARIO

Autostrade Pedemontane Lombarde

PROGETTISTA

PROGER

Il presente documento non potrà essere copiato, riprodotto o altrimenti pubblicato in tutto o in parte senza il consenso scritto di Autostrada Pedemontana Lombarda S. p. A. Ogni utilizzo non autorizzato sarà perseguito a norma di legge.
This document may not be copied, reproduced or published either in part or entirely without the written permission of Autostrada Pedemontana Lombarda S. p. A. Unauthorized use will be persecuted by law.