C-BA44
tipologia: pannelli in vetro
L= 178m - H= 4m

C-BA45
tipologia: pannelli in vetro
L= 668m - H= 4m

C-BA47a
tipologia: pannelli fonoass. + vetro
L= 160 m - H= 4m

C-BA47b
tipologia: pannelli in vetro
L= 121m - H= 4m

C-BA46
tipologia: pannelli fonoass. + vetro
L= 154 m - H= 4m

C-BA48
tipologia: pannelli in vetro
L= 195m - H= 4m

C-BA49
tipologia: pannelli in vetro
L= 150m - H= 4m

VEDANO AL LAMBRO

LISSONE

## LEGENDA

Mappa acustica (H=4m p.c.)

| | |
|---|---|
| | <35 |
| | 35 – 40 |
| | 40 – 45 |
| | 45 – 50 |
| | 50 – 55 |
| | 55 – 60 |
| | 60 – 65 |
| | 65 – 70 |
| | 70 – 75 |
| | 75 – 80 |
| | >80 |

Leq [dB(A)]

- TRACCIATO DI PROGETTO
- CONFINI COMUNALI
- FASCIA DI PERTINENZA (250m) NUOVA INFRASTRUTTURA
- CORRIDOIO DI STUDIO (500m)

INTERVENTI DI MITIGAZIONE

- BARRIERA CON PANNELLI FONOASSORBENTI
- BARRIERA CON PANNELLI FONOASSORBENTI E IN VETRO
- BARRIERA CON PANNELLI IN VETRO TEMPERATO
- RIVESTIMENTO FONOASSORBENTE PER PARETI GALLERIE

## QUADRO DI UNIONE TRATTA C

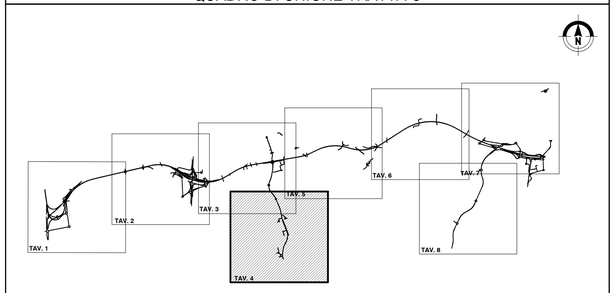


## QUADRO DI UNIONE GENERALE

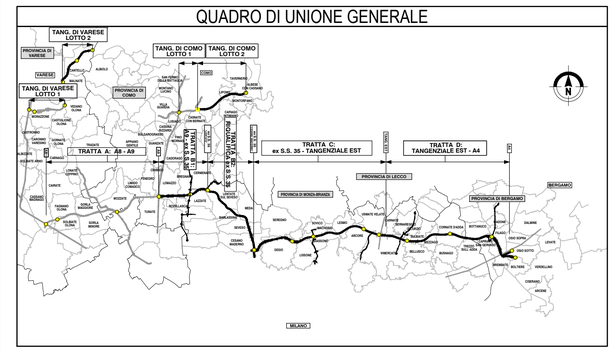


CONCESSIONI AUTOSTRADALI LOMBARDE — Autostrade Pedemontana Lombarda

**COLLEGAMENTO AUTOSTRADALE**
**DALMINE-COMO-VARESE-VALICO DEL GAGGIOLO E OPERE AD ESSO CONNESSE**

CODICE C.U.P. F11B06000270007

**PROGETTO ESECUTIVO**
**TRATTA C**

**STUDIO ACUSTICO E VIBRAZIONALE**
**CARATTERIZZAZIONE DEL CLIMA ACUSTICO**
**MAPPE DI CARATTERIZZAZIONE DEL CLIMA ACUSTICO POST-MITIGAZIONI NOTTURNO TAV.4**

IDENTIFICAZIONE ELABORATO

| FASE PROGETTUALE | AMBITO | TRATTA | CATEGORIA | OPERA | PARTE DI OPERA | TIPO ELABORATO | PROGRESSIVA | REVISIONE ESTERNA |
|---|---|---|---|---|---|---|---|---|
| E | AC | CC | 000 | GE00 | 000 | MP | 044 | A |

DATA Luglio 2023
SCALA 1:5.000

CONTRAENTE GENERALE

PEDELOMBARDA NUOVA S.c.p.A.

| DATA | REVISIONE | |
|---|---|---|
| Luglio 2023 | Emissione per commenti | A01 |

ELABORAZIONE PROGETTUALE

PROGETTISTI
Proger s.p.a.

RESPONSABILE INTEGRAZIONE PRESTAZIONI SPECIALISTICHE

| Redatto | Visto | Approvato |
|---|---|---|
| R. Abate | M. Lanosa | M. Sandrucci |

CONCEDENTE: CONCESSIONI AUTOSTRADALI LOMBARDE

CONCESSIONARIO: Autostrade Pedemontana Lombarda

PROGETTISTA: PROGER