PLANIMETRIA SCALA 1:2.000
barriere C-BA60, C-BA61 e C-BA62

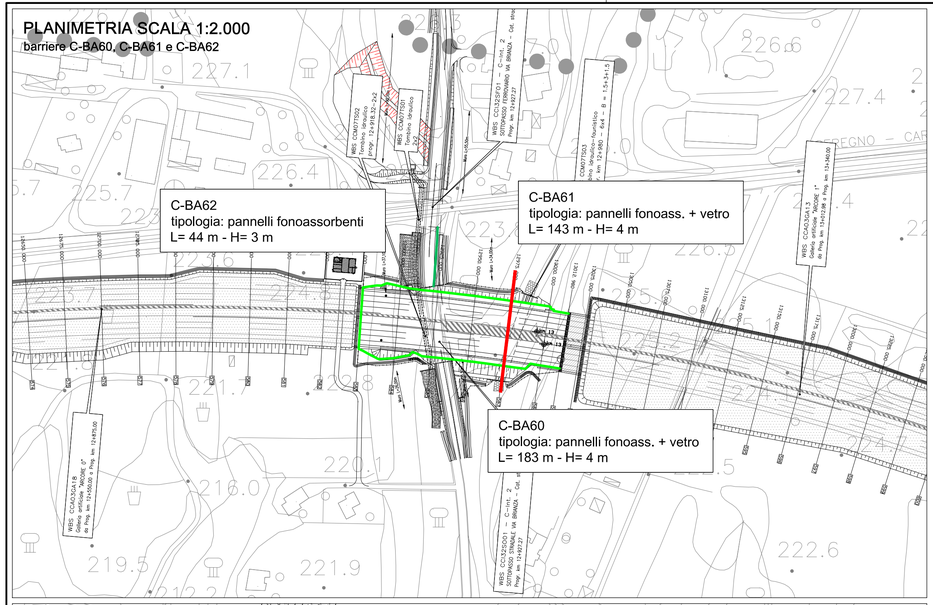

PLANIMETRIA SCALA 1:2.000
barriere C-BA64 e C-BA66

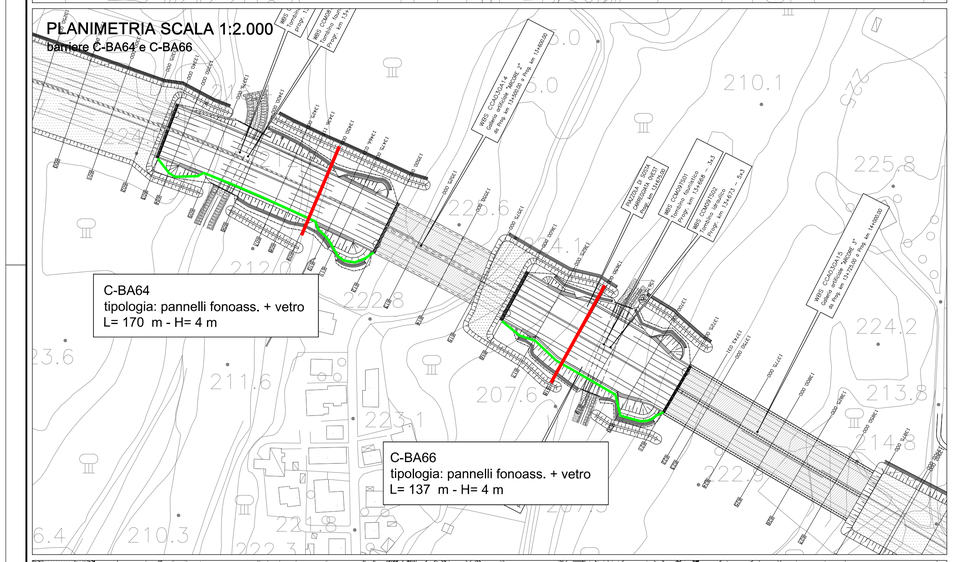

PLANIMETRIA SCALA 1:2.000
barriere C-BA69

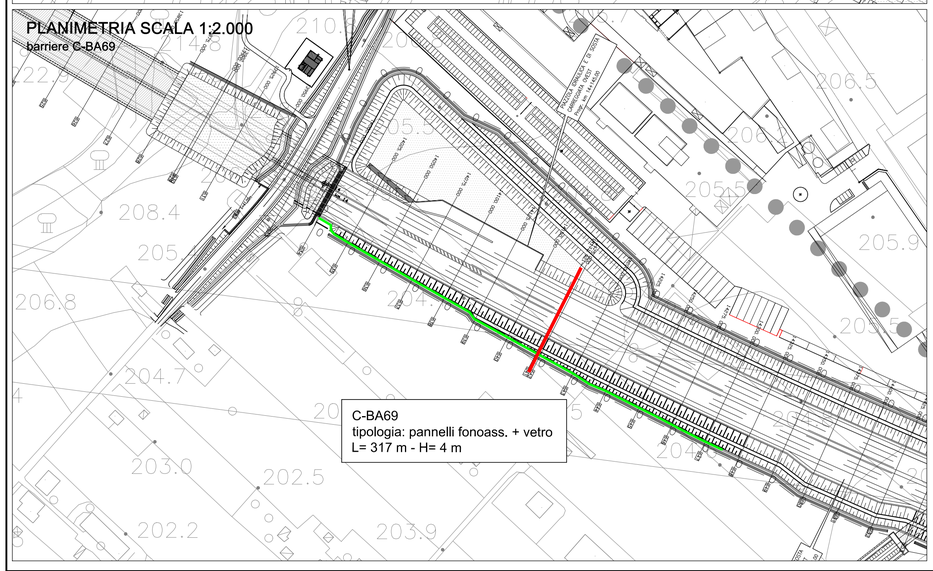

SCAVO: 0.0 MQ
RILEVATO: 246.4 MQ
TERRENO VEGETALE: 8.3 MQ
BONIFICA:43.5 MQ
SCOTICO: 18.7 MQ

SEZIONE OVEST / EST - 587
PROGRESSIVA 12+975.00

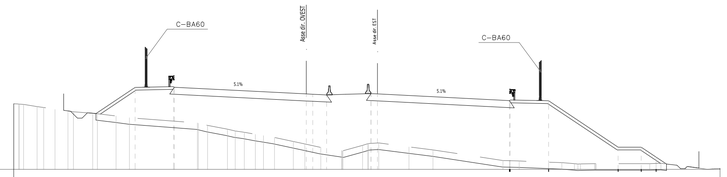

Q. ASSE RIF. = 218.14
SCALA = 1:250:250
Q.R. = 210.00

| | | |