WBS B2I16GE00 – INTERSEZIONE ISONZO

WBS B2I24GE00 – VIA STURZO

WBS B2I31GE00 – VIA ISONZO – VIA DE MEDICI

WBS B2I32GE00 – INTERSEZIONE DE MEDICI

WBS B2D03 – SVINCOLO BARUCCANA

PROVINCIA : Monza e Brianza
COMUNE : Seveso

PROVINCIA : Monza e Brianza
COMUNE : Cesano Moderno

WBS B2A03GA14
Sottopasso "ISONZO"
Prog. km 7+502.49

PIAZZOLA DI EMERGENZA
Piazzola d' 7 – EST
da Prog. km 7+681.24 a Prog. km 7+770.73

WBS B2A06PO09
Ponte "via Don Luigi STURZO"
da Prog. km 7+852.76 a Prog. km 7+850.48

WBS B2A03GA15
Galleria artificiale "ISONZO NORD"
da Prog. km 7+985.84 a Prog. km 8+043.84

WBS B2A06PO10
Ponte "via DE MEDICI"
da Prog. km 8+108.9 a Prog. km 8+117.24

WBS B2A06PO11
Ponte "via CAMPANILE"
da Prog. km 8+358.83 a Prog. km 8+371.29

WBS B2A06SO01
Sottopasse "via S. Carlo BORROMEO"
Prog. km 8+464.25

WBS B2A06SO04
Sottopasse "via Don BOSCHETTO"
Prog. km 9+721.46

PIAZZOLA DI EMERGENZA
Piazzola d' 8 – OVEST
da Prog. km 8+636.66 a Prog. km 8+636.66

WBS B2A03GA16
Galleria artificiale "CESANO MADERNO"
da Prog. km 9+018.84 a Prog. km 9+638.64

TERMINE TRATTA "B2"
Prog. km 9+638.64
INIZIO TRATTA "C"

WBS CC0101AD2
Galleria artificiale "CESANO MADERNO 2"

WBS CC0101AD1
Galleria artificiale "CESANO MADERNO"

WBS CC0102GE00
Sistemazione a rotatoria sulla Tangenziale Sud di Cesano Moderno

WBS CC0103GE00
Sistemazione a rotatoria sulla Tangenziale Sud di Cesano Moderno

LEGENDA

- Confine comunale
- Galleria in rilevato
- Ponte e/o cavalcavia (riporto per rilevato e scavo per fondazione)
- Galleria e/o sottopasso in scavo
- Tratto di strada in rilevato
- Tratto di strada in scavo

QUADRO DI UNIONE GENERALE

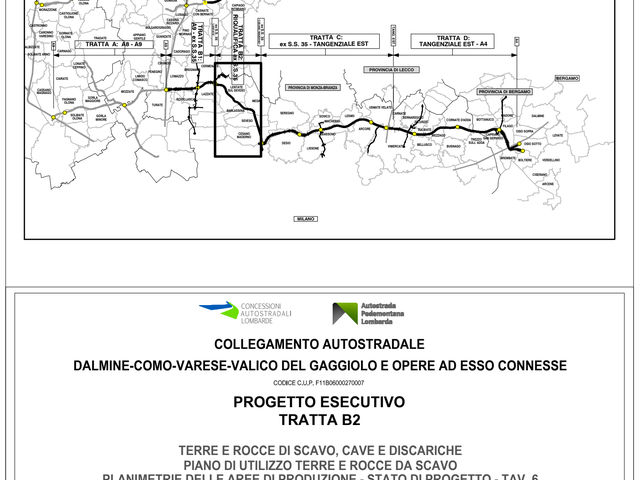

QUADRO DI UNIONE TRATTA B2

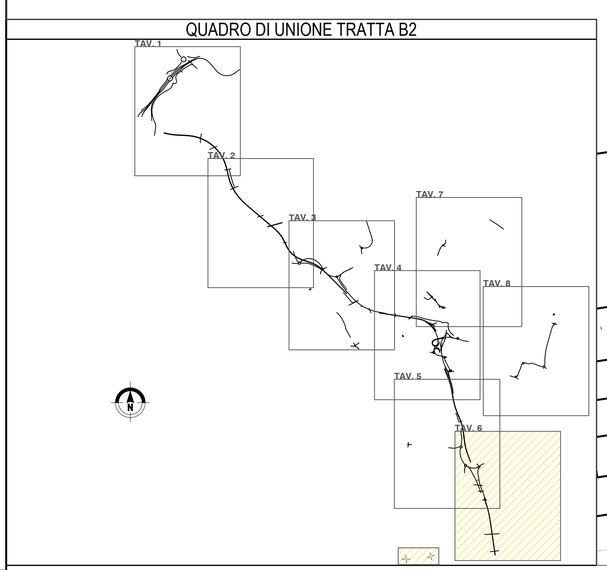

B2

CESANO

CONCESSIONI AUTOSTRADALI LOMBARDE

Autostrada Pedemontana Lombarda

COLLEGAMENTO AUTOSTRADALE

DALMINE-COMO-VARESE-VALICO DEL GAGGIOLO E OPERE AD ESSO CONNESSE

CODICE C.U.P. F11B06000270007

PROGETTO ESECUTIVO
TRATTA B2

TERRE E ROCCE DI SCAVO, CAVE E DISCARICHE
PIANO DI UTILIZZO TERRE E ROCCE DA SCAVO
PLANIMETRIE DELLE AREE DI PRODUZIONE - STATO DI PROGETTO - TAV. 6

IDENTIFICAZIONE ELABORATO

FASE PROGETTUALE	AMBITO	WBS TRATTA	CATEGORIA	OPERA	PARTE DI OPERA	TIPO ELABORATO	PROGRESSIVA	REVISIONE ESTERNA
E	CN	B2	000	GE00	130	PL	015	a

DATA 30 Giugno 2023
SCALA 1:2.000

CONTRAENTE GENERALE

PEDELOMBARDA NUOVA S.c.p.A.

DATA	REVISIONE	
6 Aprile 2023	Emissione	A01
30 Giugno 2023	Revisione	A02

ELABORAZIONE PROGETTUALE

PROGETTISTI
Geol. M. Sandrucci
PROGER
Redatto: Geol. C. Colleffi

RESPONSABILE INTEGRAZIONE PRESTAZIONI SPECIALISTICHE
Ing. Carlo Lalora
Visto: Ing. E. Scanferla
Approvato: Geol. M. Sandrucci

CONCEDENTE

CONCESSIONI AUTOSTRADALI LOMBARDE

CONCESSIONARIO

Autostrada Pedemontana Lombarda

PROGETTISTA

PROGER

Il presente documento non potrà essere copiato, riprodotto o altrimenti pubblicato in tutto o in parte senza il consenso scritto di Autostrada Pedemontana Lombarda S. p. A. Ogni utilizzo non autorizzato sarà perseguito a norma di legge.
This document may not be copied, reproduced or published either in part or entirely without the written permisson of Autostrada Pedemontana Lombarda S. p. A. Unauthorized use will be persecuted by law.