


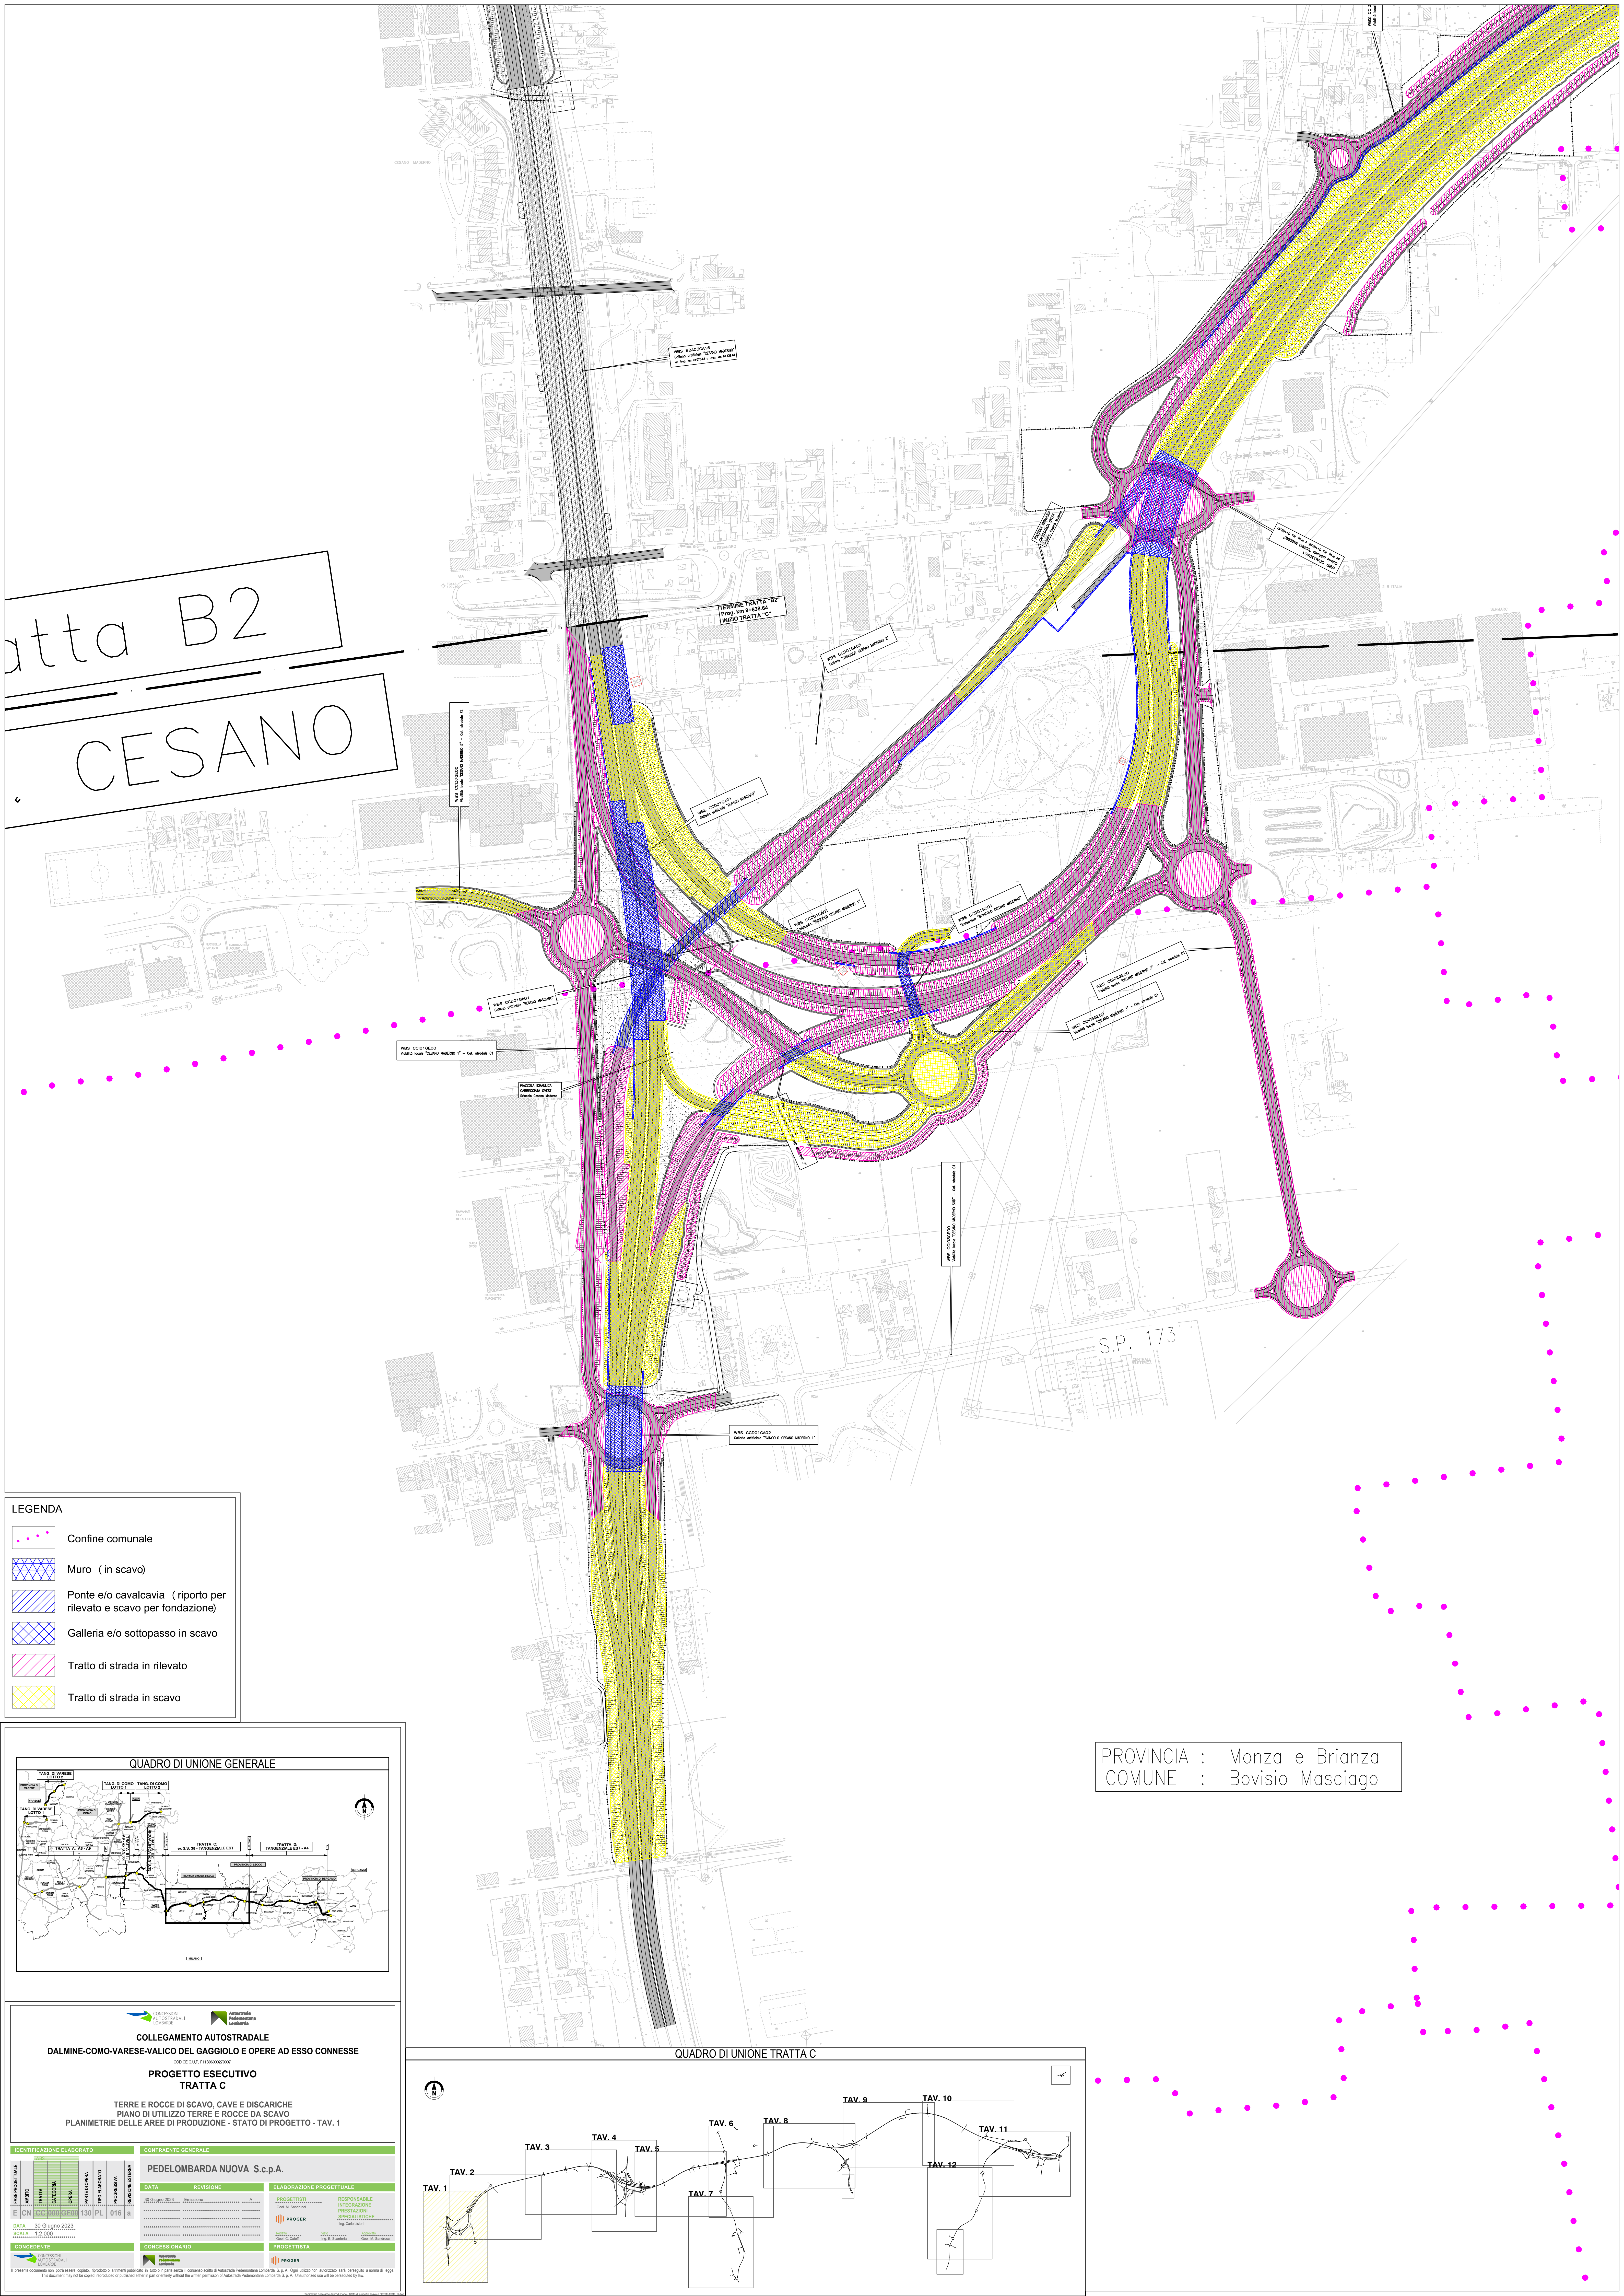


Tratta B2
CESANO

LEGENDA

- Confine comunale
- Muro (in scavo)
- Ponte e/o cavalcavia (riporto per rilevato e scavo per fondazione)
- Galleria e/o sottopasso in scavo
- Tratto di strada in rilevato
- Tratto di strada in scavo

PROVINCIA : Monza e Brianza
COMUNE : Bovisio Masciago

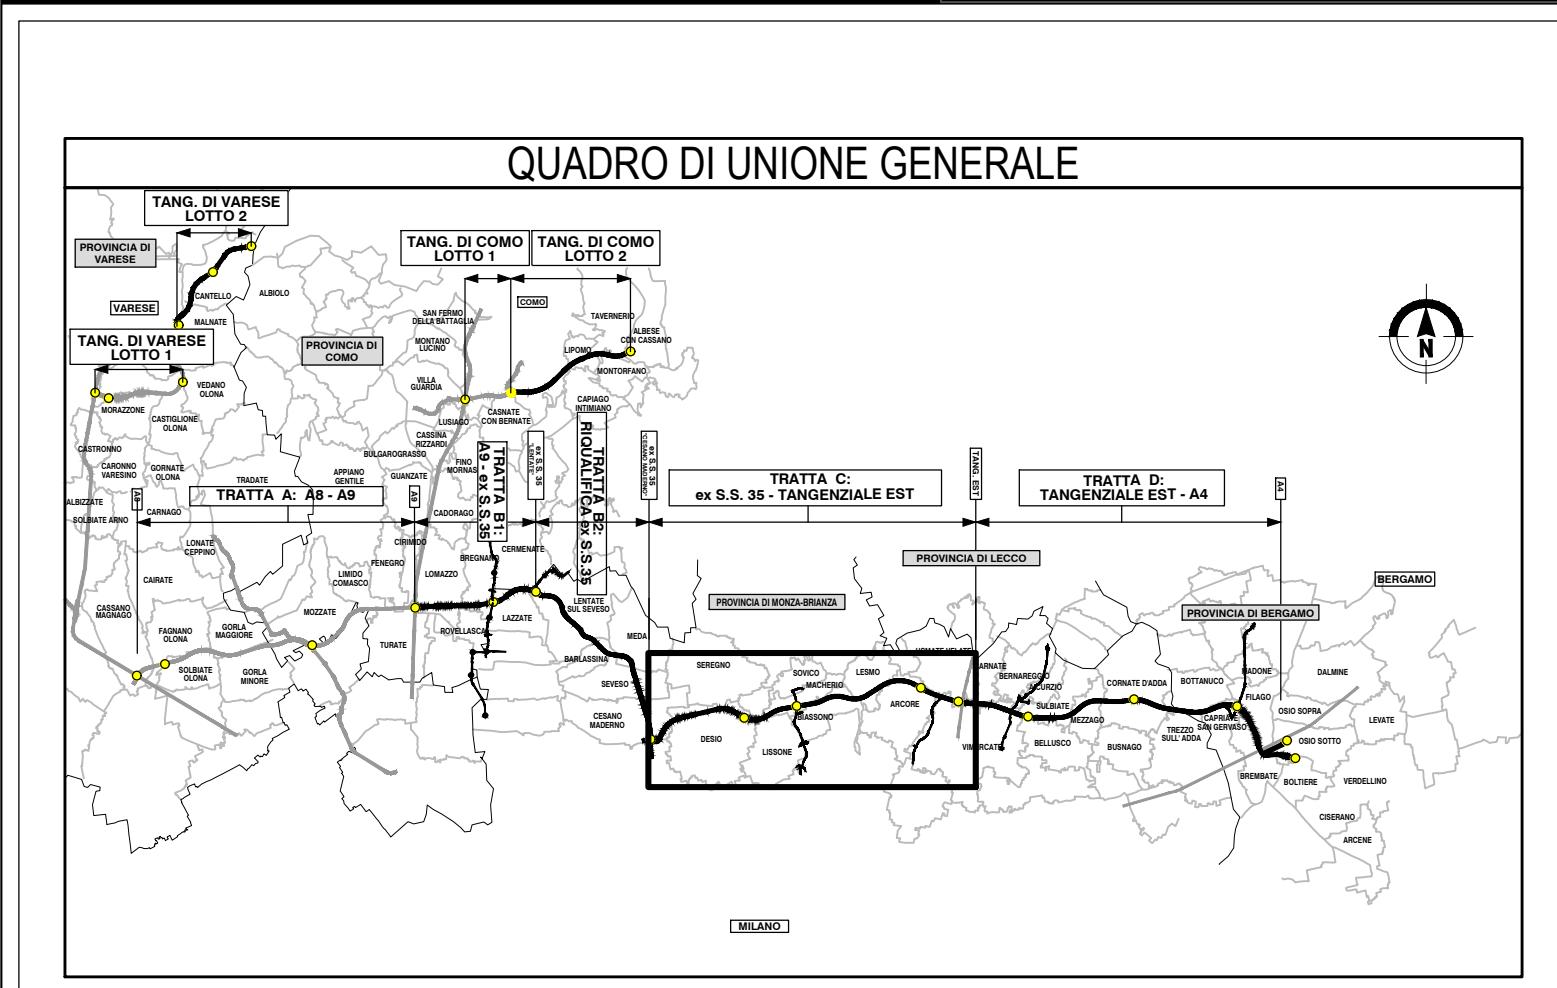

COLLEGAMENTO AUTOSTRADALE
DALMINE-COMO-VARESE-VALICO DEL GAGGIOLO E OPERE AD ESSE CONNESSE

PROGETTO ESECUTIVO
TRATTA C

TERRE E ROCCE DI SCAVO, CAVE E DISCARICHE
PIANO DI UTILIZZO TERRE E ROCCE DA SCAVO
PLANIMETRIE DELLE AREE DI PRODUZIONE - STATO DI PROGETTO - TAV. 1

IDENTIFICAZIONE ELABORATO		CONTRAENTE GENERALE	
PROGETTO	TRATTA C	PEDELOMBARDA NUOVA S.p.A.	
DATA	30 Giugno 2023	DATA	30 Giugno 2023
REVISIONE	01	REVISIONE	01
ELABORAZIONE PROGETTUALE		RESPONSABILE E INTEGRAZIONE	
PROGETTO		PROGETTO	
PROGETTISTA		PROGETTISTA	

