



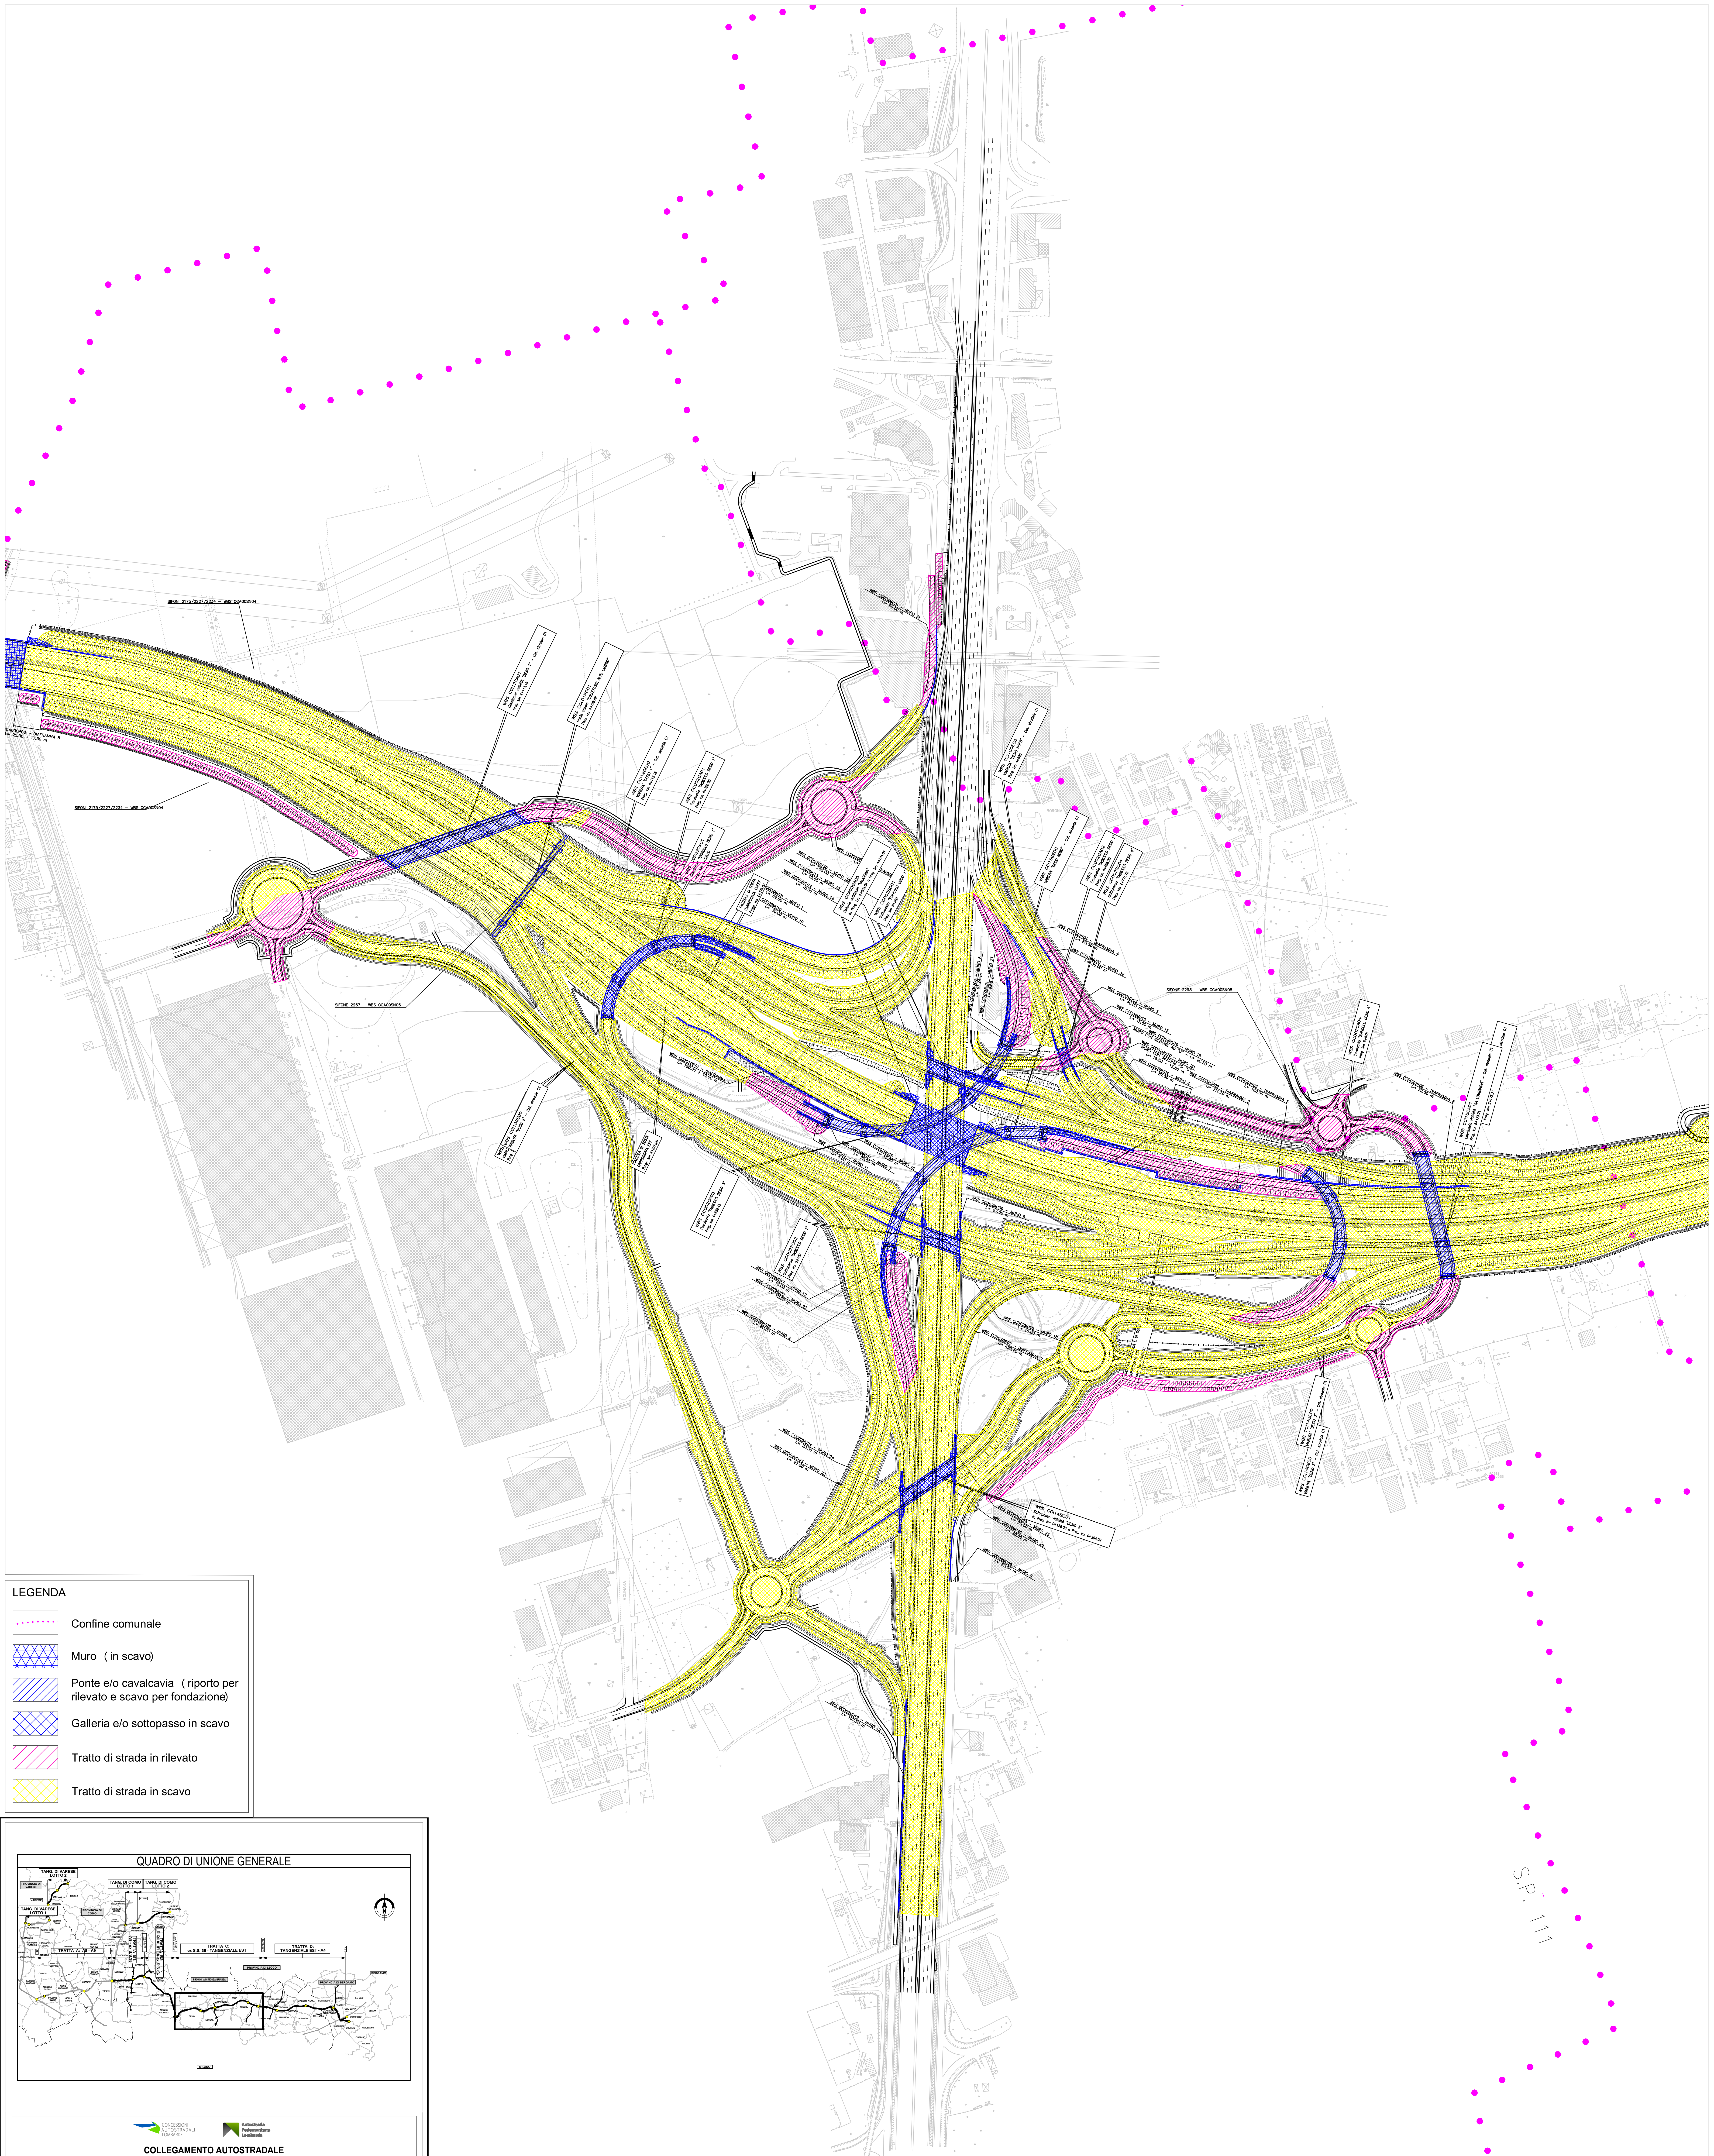

**LEGENDA**

- Confine comunale
- Muro (in scavo)
- Ponte e/o cavalcavia (riporto per rilevato e scavo per fondazione)
- Galleria e/o sottopasso in scavo
- Tratto di strada in rilevato
- Tratto di strada in scavo

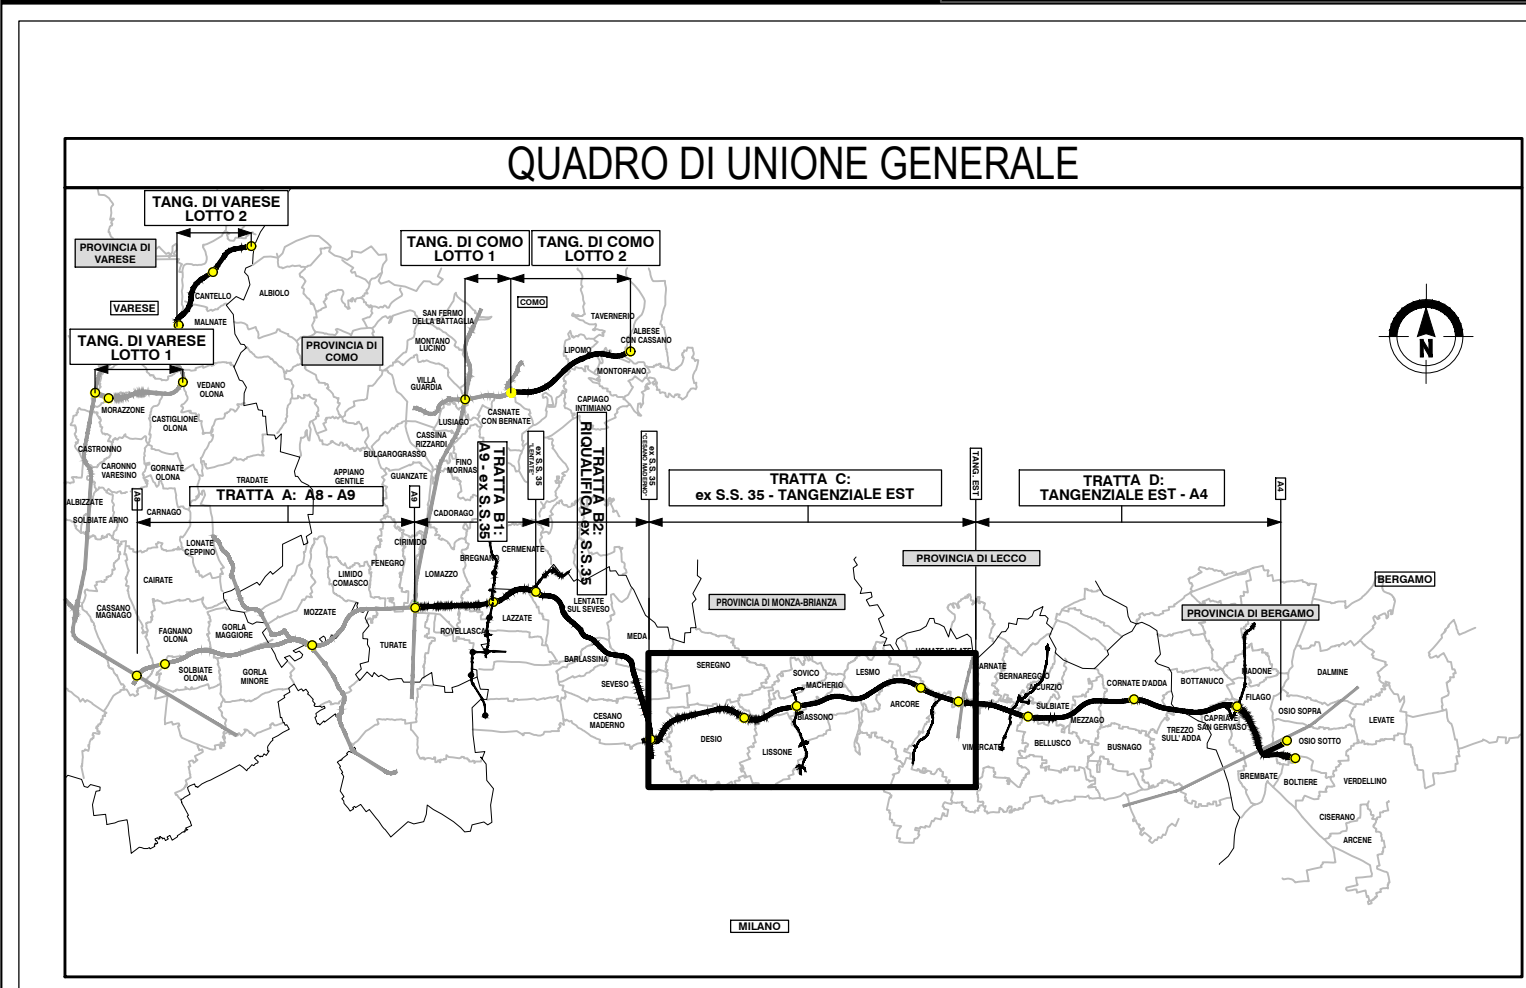

**COLLEGAMENTO AUTOSTRADALE**  
**DALMINE-COMO-VARESE-VALICO DEL GAGGIOLO E OPERE AD ESSO CONNESSE**

**PROGETTO ESECUTIVO**  
**TRATTA C**

TERRE E ROCCE DI SCAVO, CAVE E DISCARICHE  
PIANO DI UTILIZZO TERRE E ROCCE DA SCAVO  
PLANIMETRIE DELLE AREE DI PRODUZIONE - STATO DI PROGETTO - TAV. 4



