


LEGENDA	
Simbologia	Descrizione
	Percorso di uscita mezzi di soccorso
	Uscita di emergenza
	Punto di raccolta
	Cassetta di medicazione / Kit Lavaocchi
	Estintori. Si rimanda la loro corretta disposizione agli elaborati di progetto antincendio approvato da VVFF
	TIPO 1 - Recinzione con pannello fonoassorbente Tavola EPSGE000CN0000PL033A
	TIPO 2 - Recinzione con pannello tipo Orso grill Tavola EPSGE000CN0000PL033A
	TIPO 3 - Recinzione con basamenti in cls e pannello tipo Orso grill Tavola EPSGE000CN0000PL033A
	TIPO 4 - Recinzione con basamenti in cls e pannello tipo Orso grill con rete arancione Tavola EPSGE000CN0000PL033A
	Guardiana
	Ingresso con controllo accessi
	Ufficio
	WC chimico
	Lavaruote
	Pesa automezzi
	Area per la caratterizzazione delle terre (2000 mq)
	Canon fog
	Viabilità mezzi pesanti (interna al cantiere)
	Illuminazione
	Pali per l'illuminazione dell'ingresso al cantiere

*La caratterizzazione delle terre saranno dotate di massetto con cordolo, griglia di raccolta acque piovane e laminazione delle acque.
NOTE: Il 20% della superficie totale dell'area di deposito terra deve essere impermeabilizzata. All'interno del 20% si prevedono due aree da 2000 mq per eseguire le caratterizzazioni.

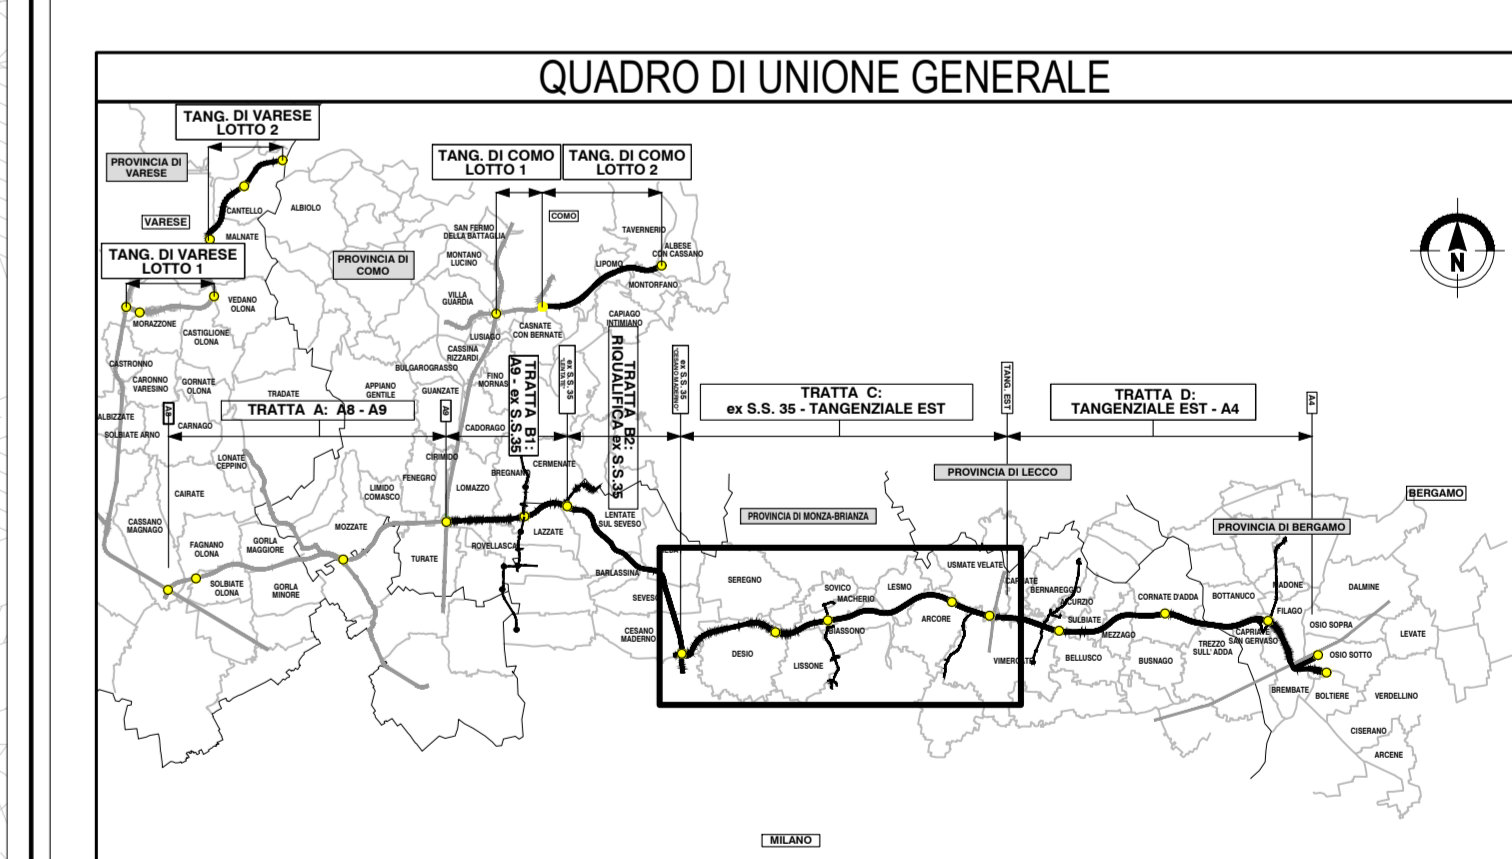

COLLEGAMENTO AUTOSTRADALE DALMINE-COMO-VARESE-VALICO DEL GAGGIOLO E OPERE AD ESSO CONNESSE
PROGETTO ESECUTIVO TRATTA C
 TERRE E ROCCE DI SCAVO, CAVE E DISCARICHE
 PIANO DI UTILIZZO TERRE E ROCCE DA SCAVO
 PLANIMETRIA DELLE AREE DI DEPOSITO TEMPORANEO E PIAZZOLE DI CONTROLLO - TAV.2

IDENTIFICAZIONE ELABORATO		CONTRAENTE GENERALE																																		


Il presente documento non può essere copiato, riprodotto o altrimenti pubblicato in forma o in parte senza il permesso scritto di Autostade Pedemontana Lombarda S.p.A. Qual'altro non autorizzato sarà perseguito in sede legale.