

LEGENDA SIMBOLI ELETTRICI


SIMBOLO	DESCRIZIONE	DESCRIZIONE	DESCRIZIONE
	SISTEMA TRIFASE	INTERUTTORE DI MANOVRA SEZIONATORE	
	SISTEMA TRIFASE CON NEUTRO	APPARECCHIATURA SEZIONABILE ED ESTRIBILE	
	SISTEMA MONOFASE	INTERBLOCCO - ELETTRICO M. SEZIONANDO	
	CONDUTTORE DI PROTEZIONE (TERZA LINEA)	AMPERMETRO	
	SEZIONATORE (I%) E RELATIVO TUBERILE (I%)	VOLTMETRO	
	TRASFORMATORE MONOFASE MT/BT	FREQENZIMETRO	
	GRUPPO ELETTROGENO	WATTMETRO	
	GRUPPO ELETTROGENO	STABILIMENTO REGISTRATORE ENERGIA ATTIVA	
	INTERUTTORE MT ISOLATO IN SF6	SELETORE - COM. VOLT AMPEROMETRICO	
	SEZIONATORE MT CON LAINE DI TERRA	TRASFORMATORE DI CORRENTE (TA)	
	TERNA RELAZIONE CAPACITIVA CON LAMINA DI SEGNALAZIONE PRESSIONE TENSIONE	TRASFORMAZIONE DI TENSIONE (TV)	
	SEZIONATORE MT DI TERRA	LAMPINA SEGNALAZIONE PRESSIONE TENSIONE	
	SEZIONATORE MT DI TERRA	DISPOSITIVO DI PROTEZ. TERMICO DI PRESSIONE	
	SEZIONATORE TRIFASE MT/BT CON LAMINA DI SEGNALAZIONE PRESSIONE TENSIONE	RELE DI MASSIMA TENSIONE	

NOTA:

TUTTI GLI INTERRUPTORI DOVRANNO AVERE UN CONTATTO DI STATO ED UNO DI SCATTATO CABLATI IN MORSETTIERA


SEZIONE NO BREAK

QUADRO GENERALE DI BASSA TENSIONE

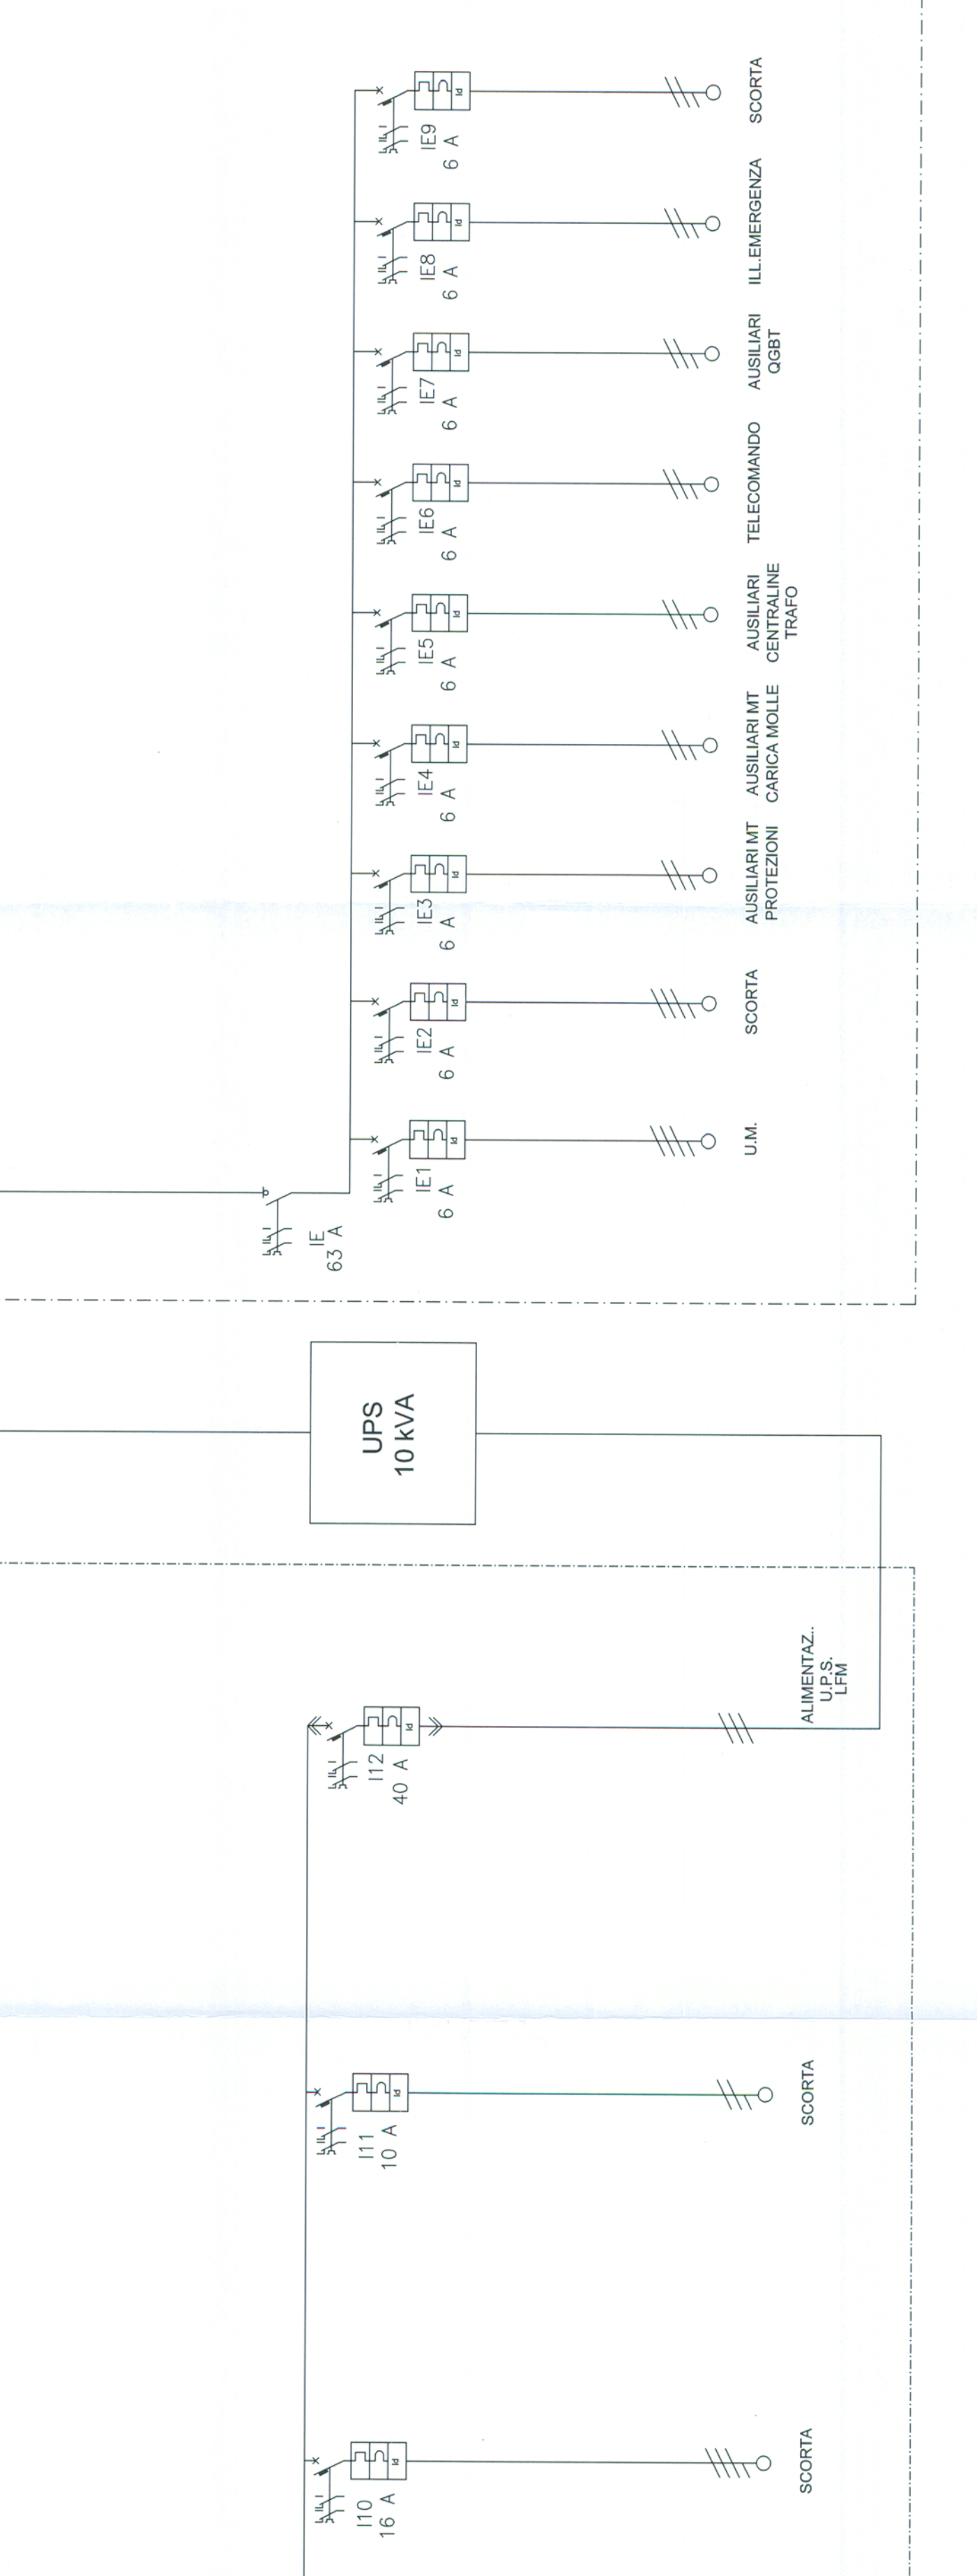


SEZIONE NO BREAK

QUADRO GENERALE DI BASSA TENSIONE

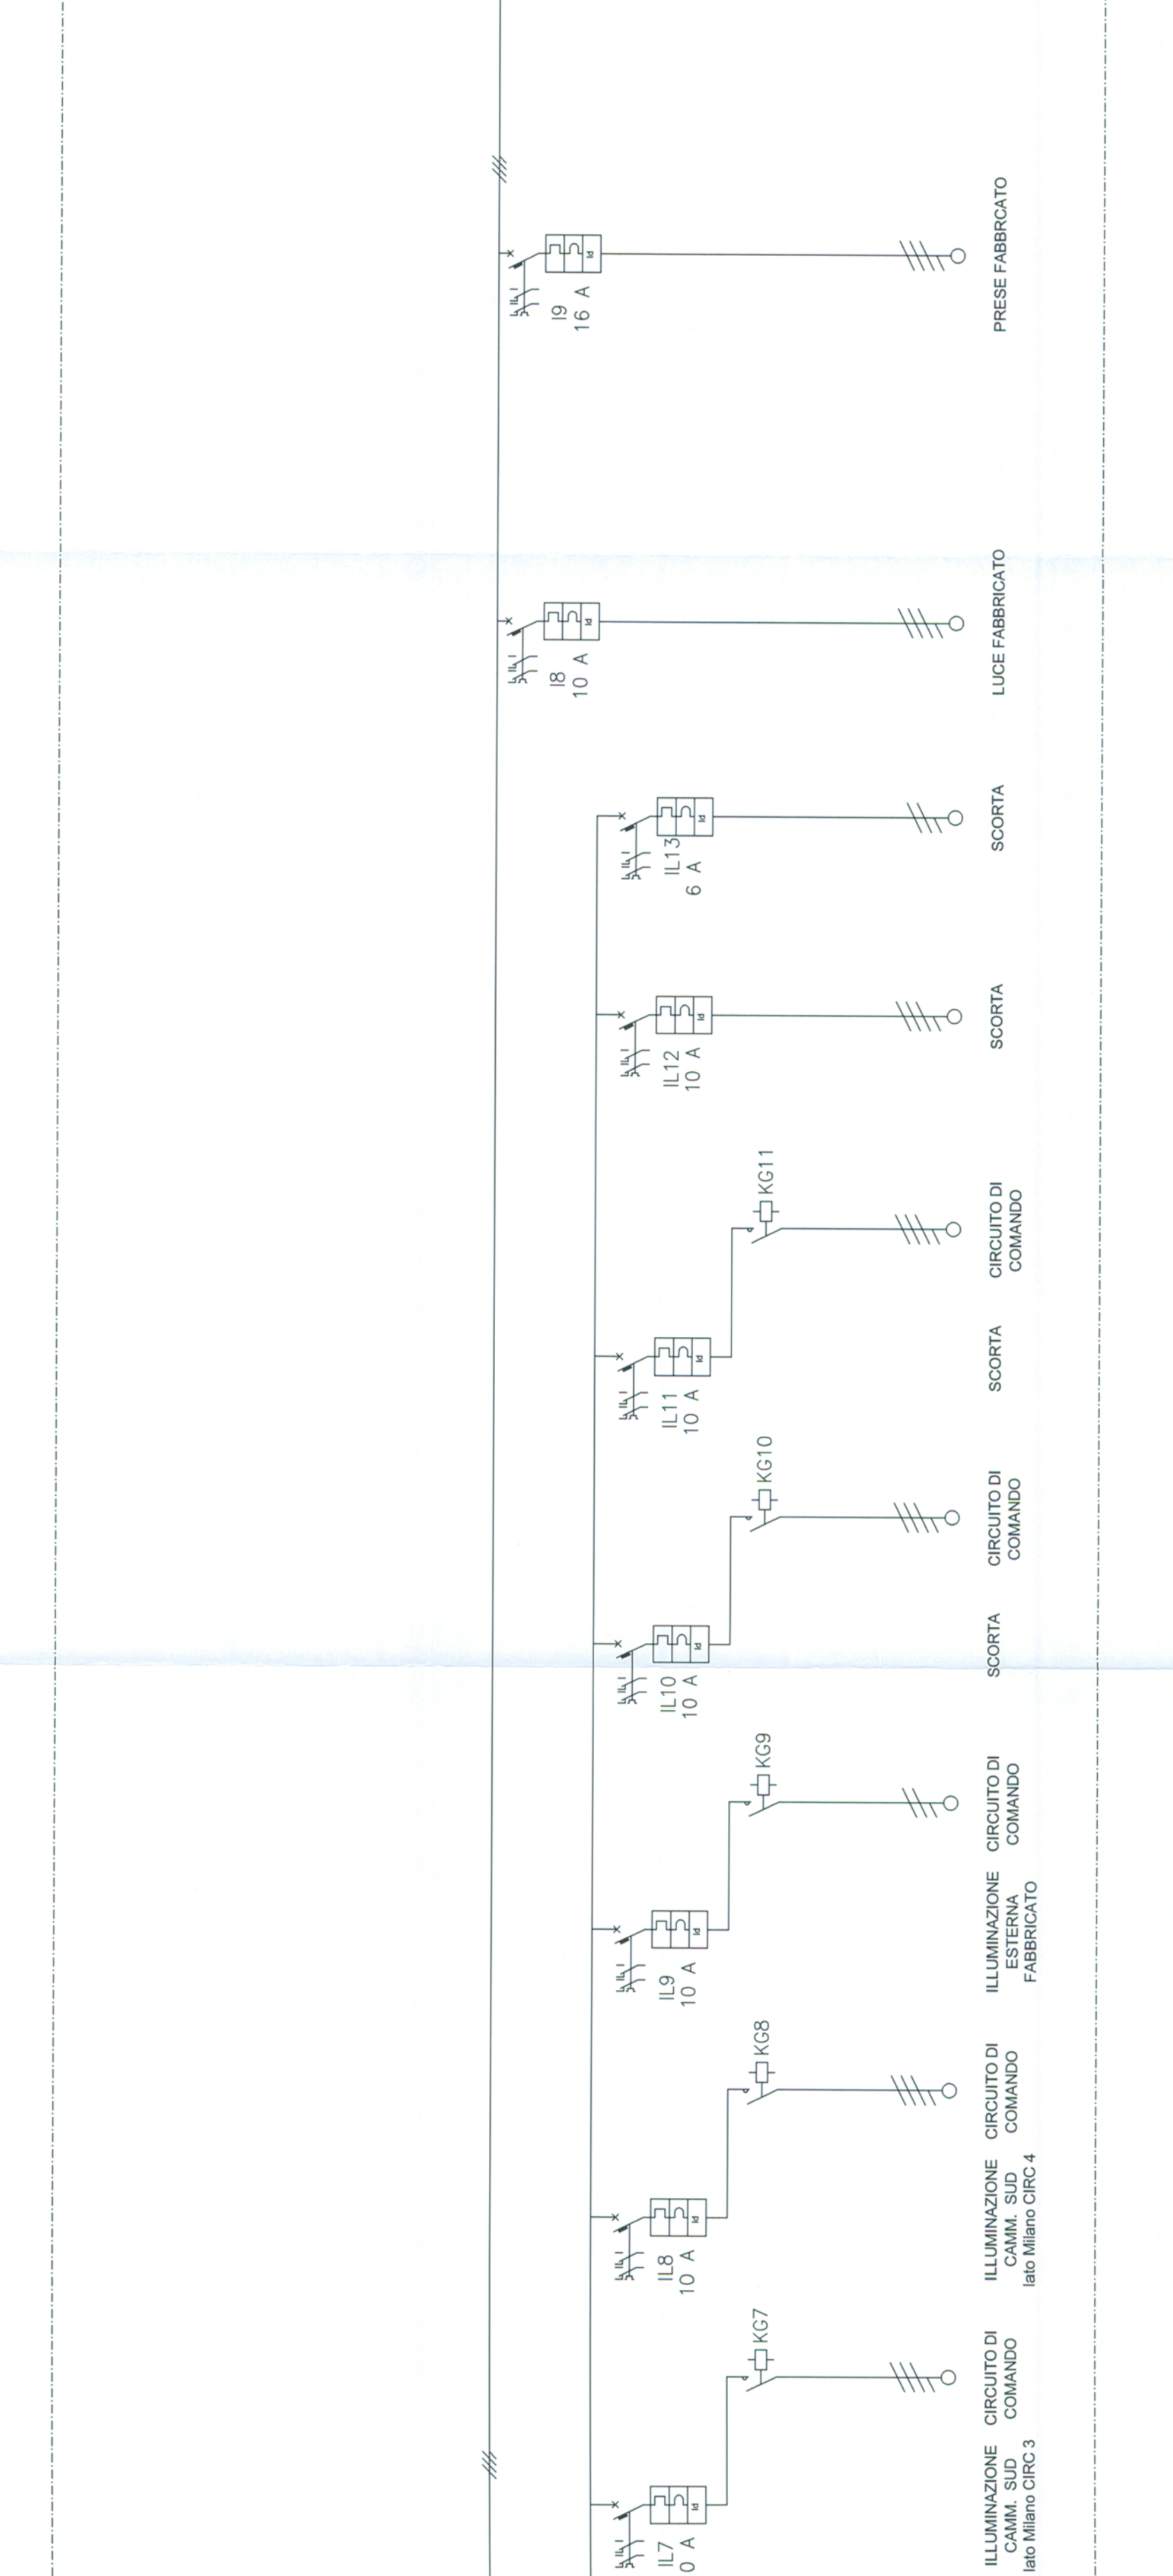


SEZIONE NO BREAK

QUADRO GENERALE DI BASSA TENSIONE

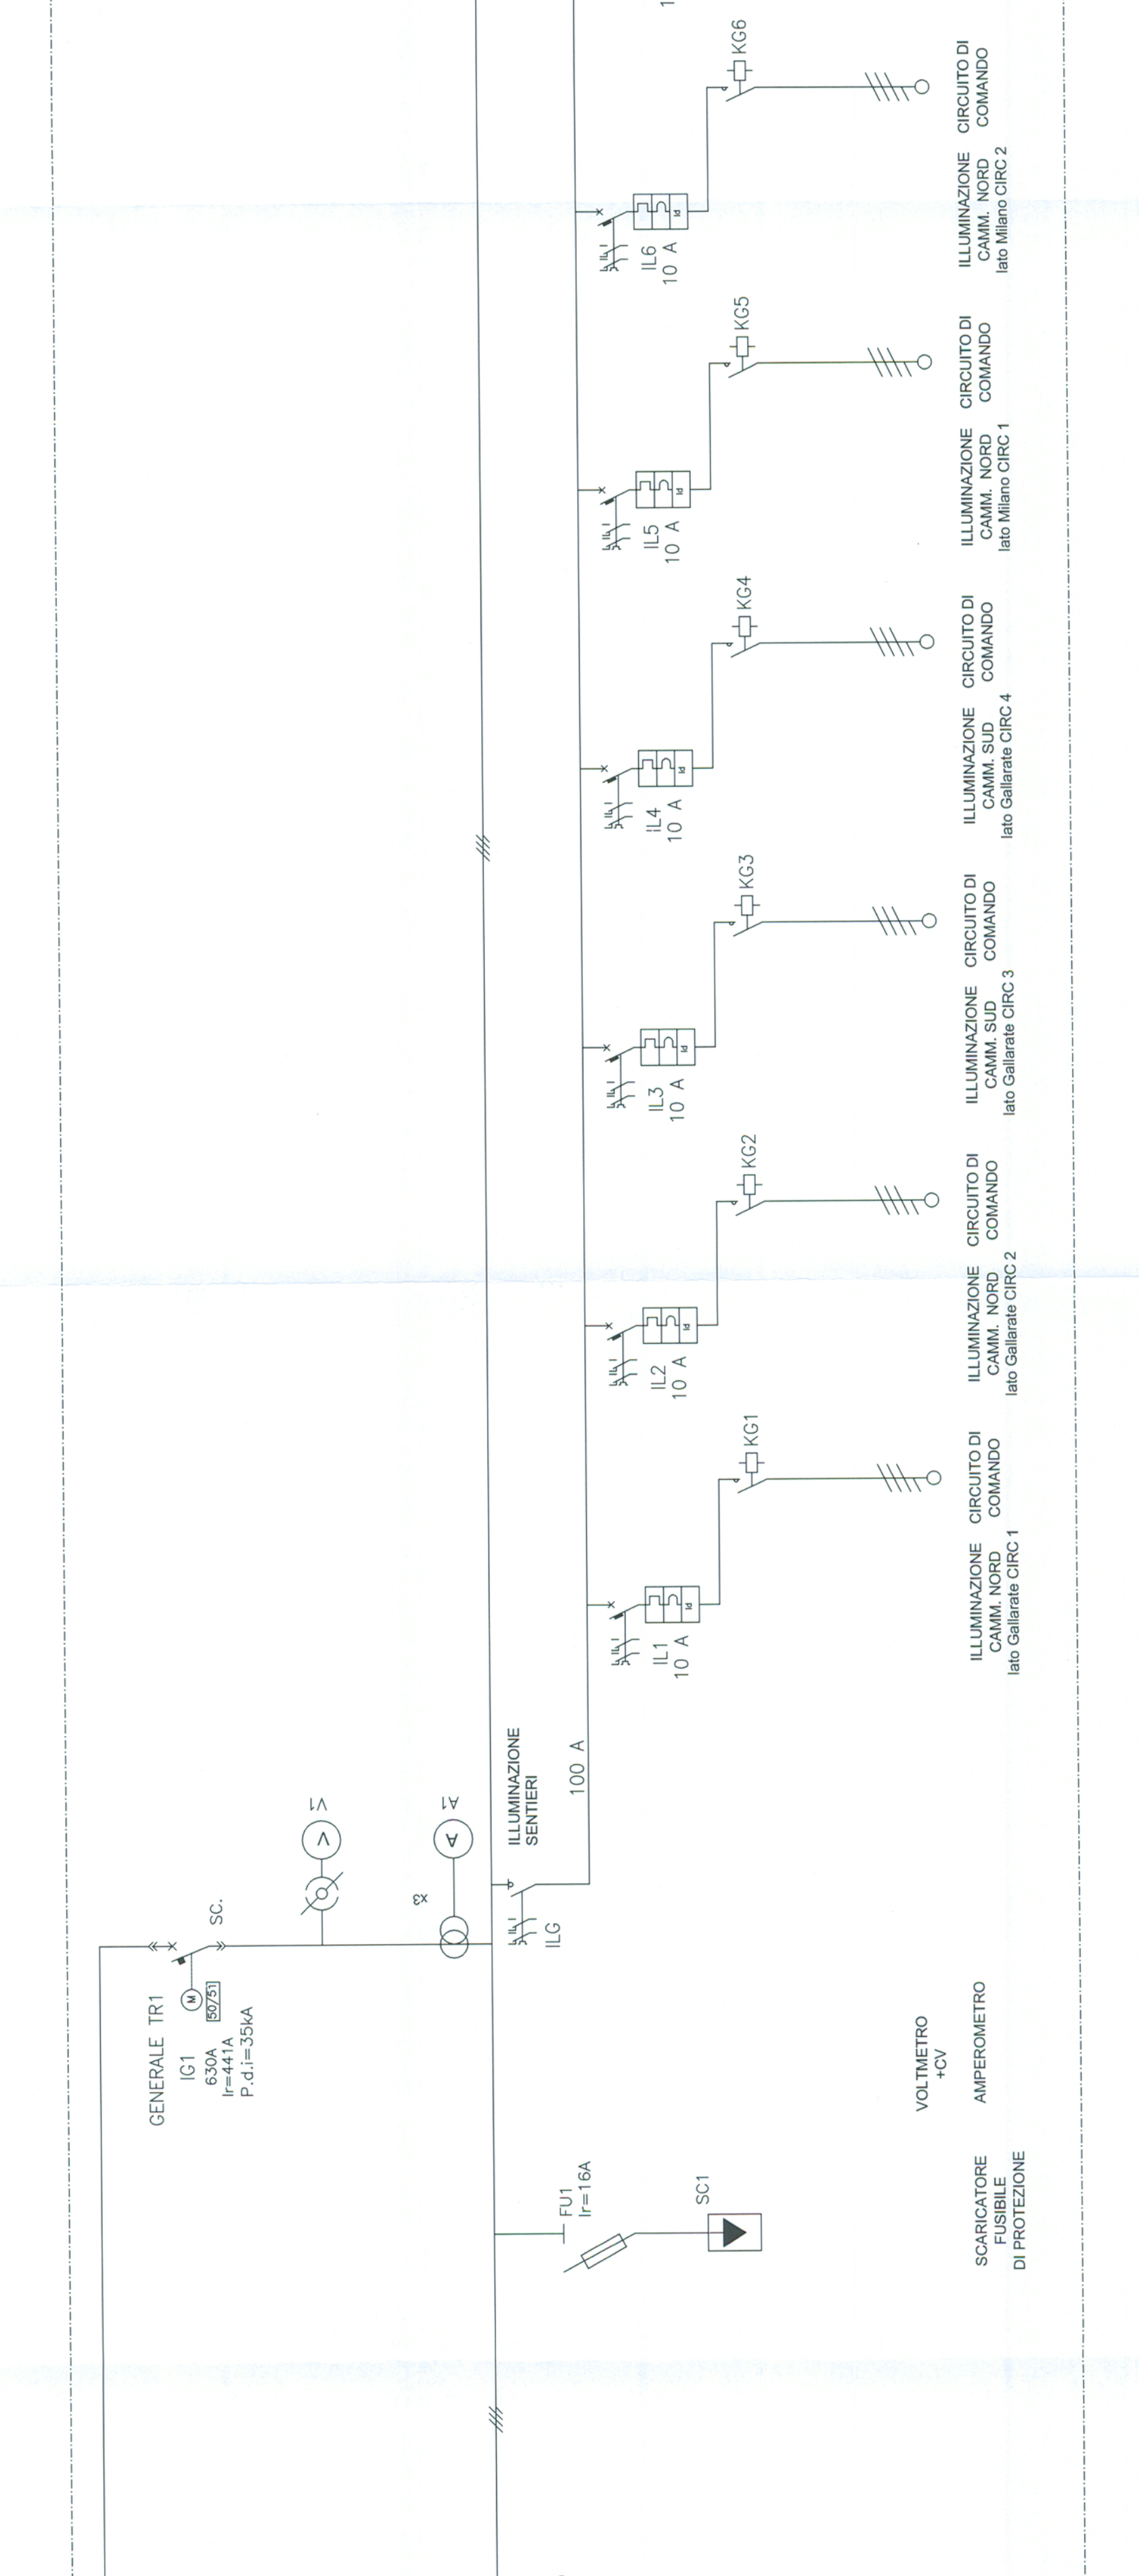


SEZIONE NO BREAK

QUADRO GENERALE DI BASSA TENSIONE

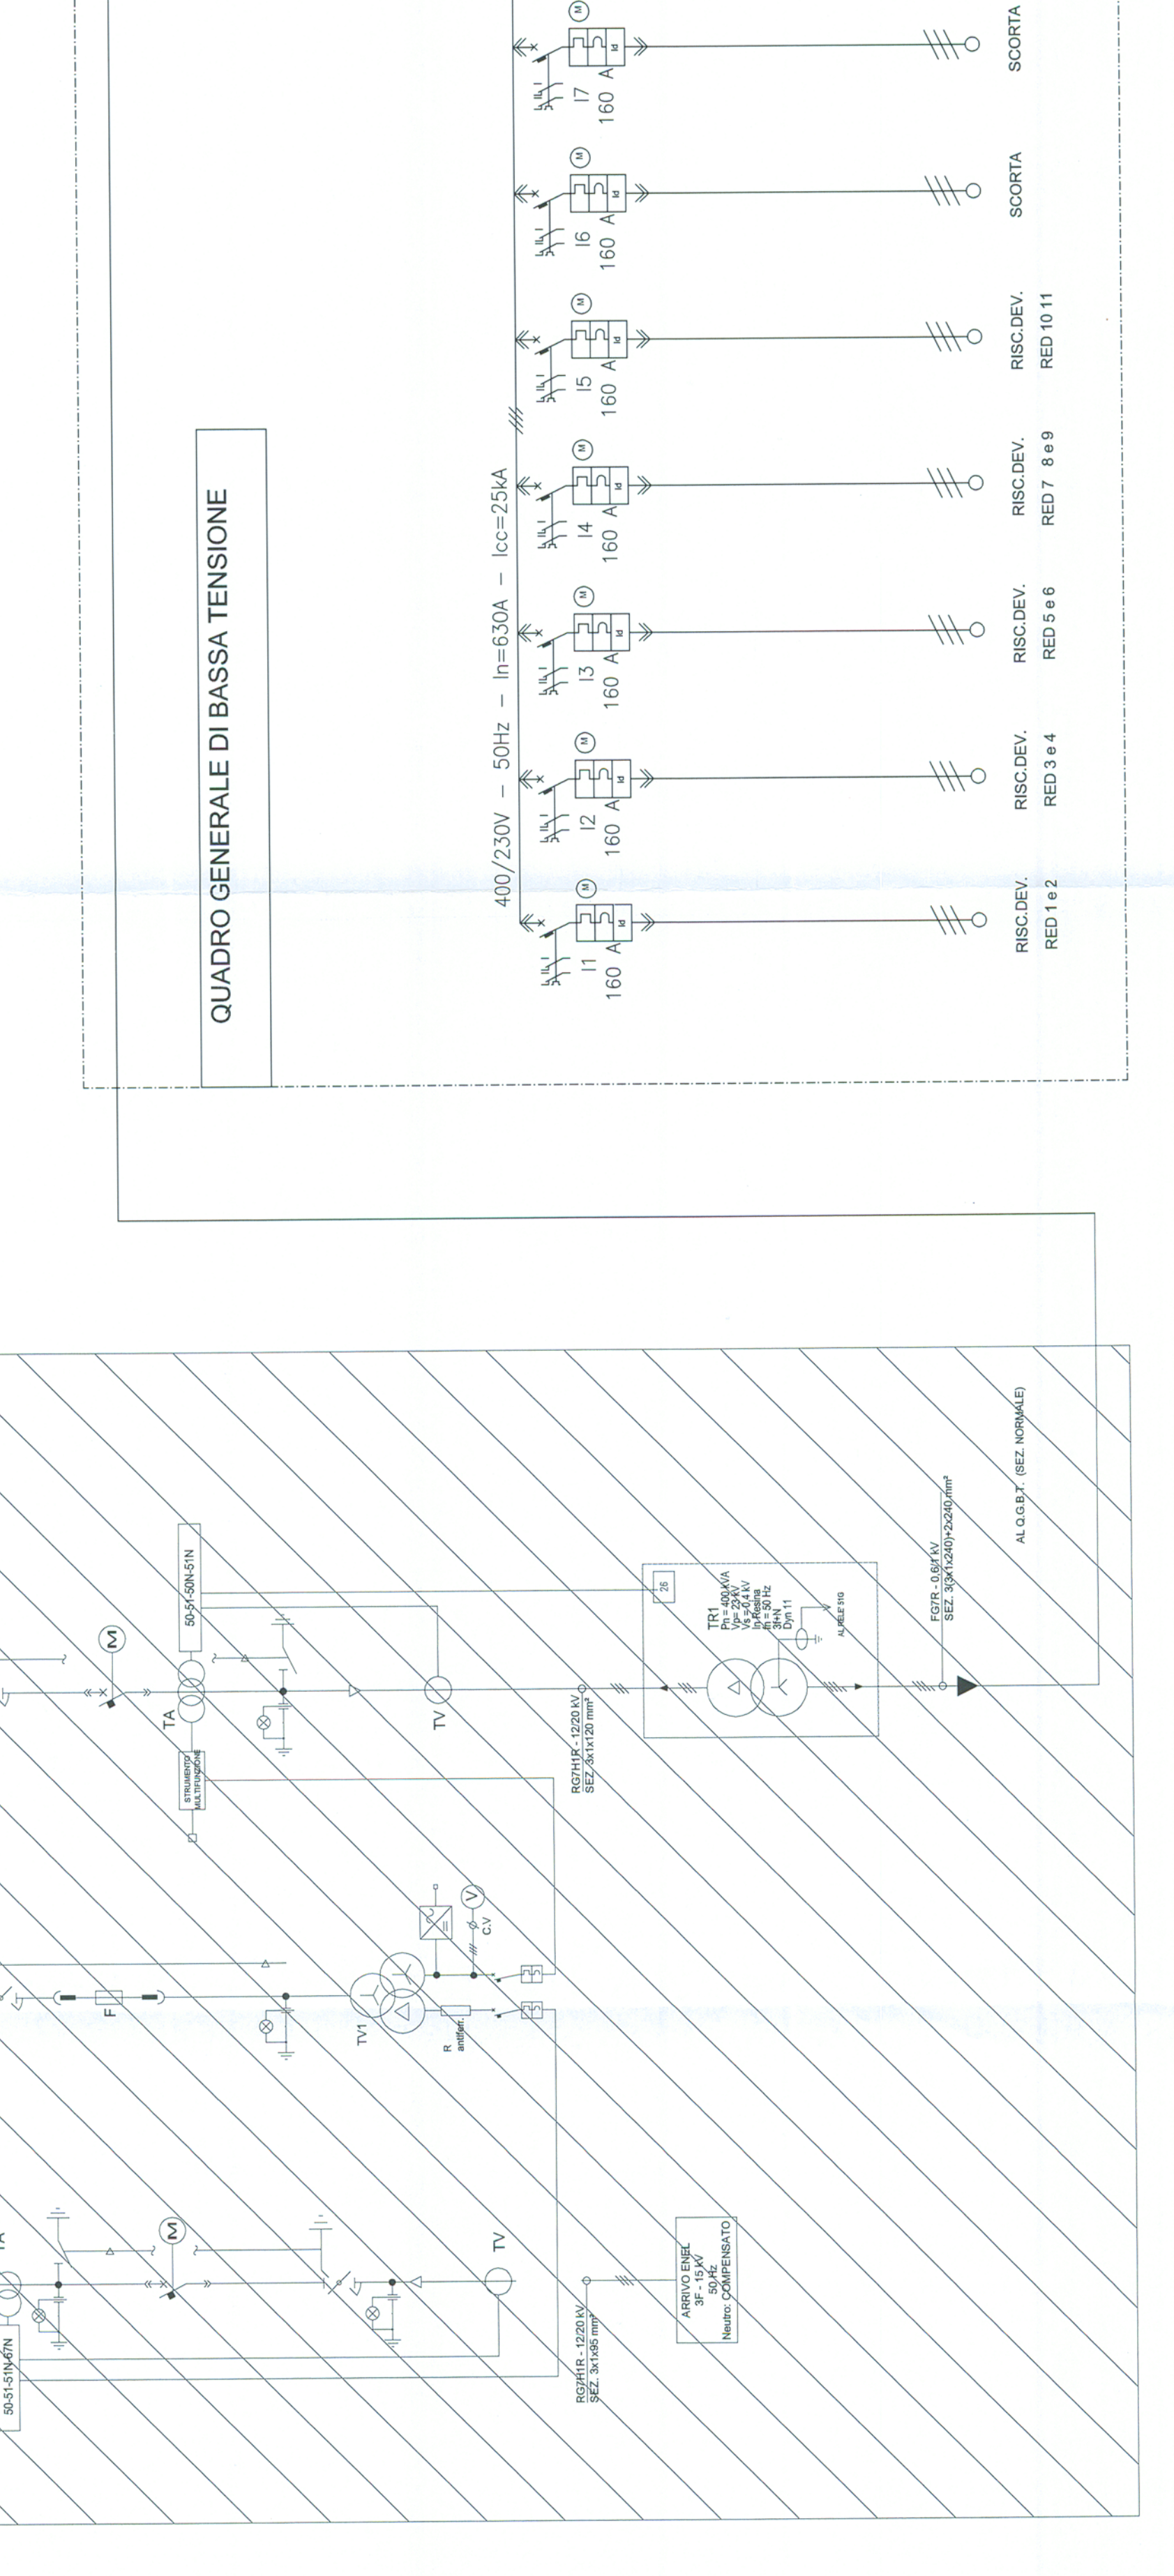

SEZIONE NO BREAK

QUADRO GENERALE DI BASSA TENSIONE

 

SEZIONE NO BREAK

QUADRO GENERALE DI BASSA TENSIONE

