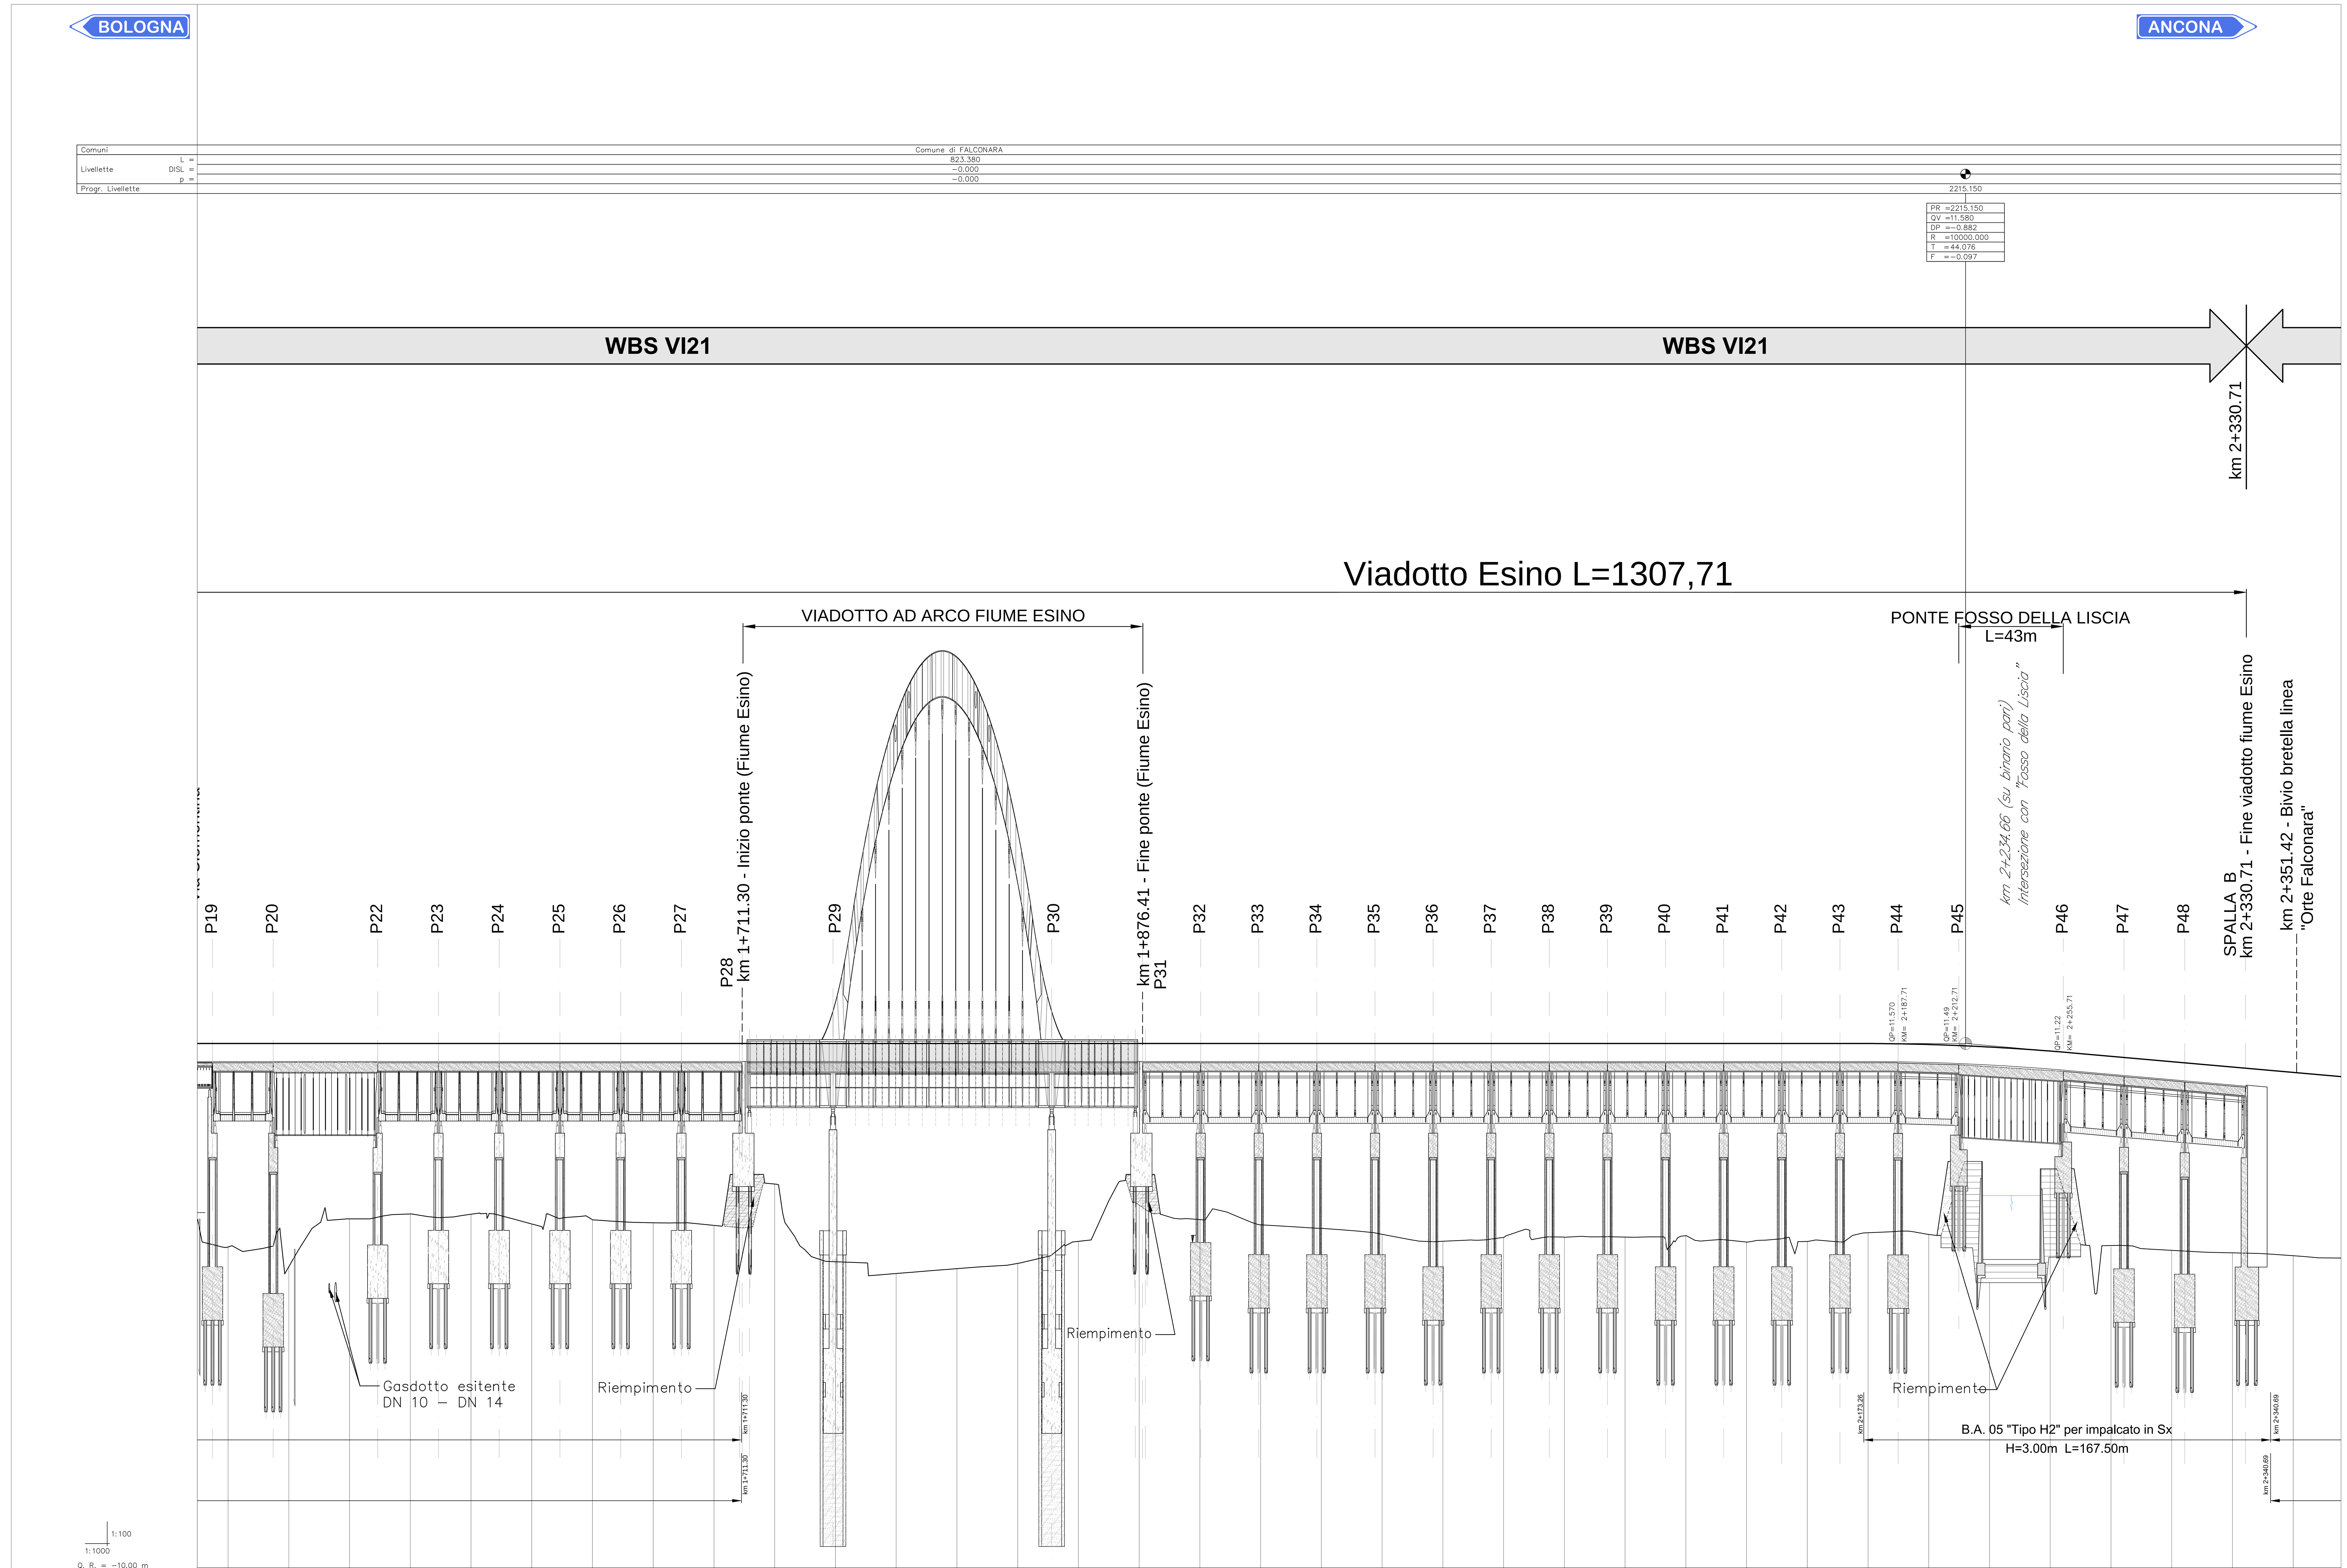

NUMERO SEZIONE	QUOTE PROGETTO	QUOTE TERRENO	ETTOMETRICHE	PROGRESSIVE
1500	11.580	3.207	1+500.00	1500.00
1525	11.580	2.394	1+525.00	1525.00
1550	11.580	4.362	1+550.00	1550.00
1575	11.580	4.563	1+575.00	1575.00
1600	11.580	4.552	1+600.00	1600.00
1625	11.580	4.152	1+625.00	1625.00
1650	11.580	4.328	1+650.00	1650.00
1675	11.580	4.199	1+675.00	1675.00
1700	11.580	4.095	1+700.00	1700.00
1725	11.580	5.797	1+725.00	1725.00
1750	11.580	2.599	1+750.00	1750.00
1775	11.580	2.114	1+775.00	1775.00
1800	11.580	2.314	1+800.00	1800.00
1825	11.580	2.530	1+825.00	1825.00
1850	11.580	3.438	1+850.00	1850.00
1875	11.580	4.927	1+875.00	1875.00
1900	11.580	4.334	1+900.00	1900.00
1925	11.580	4.117	1+925.00	1925.00
1950	11.580	3.970	1+950.00	1950.00
1975	11.580	3.727	1+975.00	1975.00
	11.580	3.450	1+990.15	1990.15
2000	11.580	3.441	2+000.00	2000.00
2025	11.580	3.599	2+025.00	2025.00
2050	11.580	3.609	2+050.00	2050.00
2075	11.580	3.612	2+075.00	2075.00
2100	11.580	3.670	2+100.00	2100.00
	11.580	3.481	2+110.15	2110.15
2125	11.580	3.406	2+125.00	2125.00
2150	11.580	3.434	2+150.00	2150.00
	11.580	3.737	2+171.07	2171.07
2175	11.579	3.79	2+175.00	2175.00
2200	11.538	3.72	2+200.00	2200.00
2225	11.435		2+225.00	2225.00
2250	11.269		2+250.00	2250.00
			2+259.22	2259.22
2275	11.052	3.193	2+275.00	2275.00
2300	10.832	3.067	2+300.00	2300.00
2325	10.612	2.962	2+325.00	2325.00
2350	10.391	2.846	2+350.00	2350.00

DIST. PARZIALI
25.00 25.00 25.00 25.00 25.00 25.00 25.00 25.00 25.00 25.00 25.00 25.00 25.00 25.00 25.00 25.00 25.00 25.00 25.00 15.15 9.85 25.00 25.00 25.00 25.00 10.15 14.85 25.00 21.07 3.93 25.00 25.00 25.00 9.22 15.78 25.00 25.00 25.00

SOVRAELEVAZIONE	1+990.15 h120.00 Km/h130; 2+110.15 h0.00 Km/h130
ANDAMENTO PLANIMETRICO	R=−1050.00 Lc 775.55; A=354.96 Ls 120.00
VELOCITA' Km/h	Vel. 130 Km/h; Vel. 130 Km/h

Firmato digitalmente da:
Fabrizio Arduini
Luogo: Roma

NOTE

A. PER LA TABELLA MATERIALI SI RIMANDA ALL'ELABORATO: IA1Y-00-E-ZZ-QX-VI2100-001 DEL PROGETTO ESECUTIVO APPROVATO.
B. PER IL PROFILO LONGITUDINALE RELATIVO AL RESTANTE TRATTO DI VIADOTTO ESINO (VI21) SI FACCIA RIFERIMENTO ALL'ELABORATO IA1Y-00-E-ZZ-F7-VI2100-001 DEL PROGETTO ESECUTIVO APPROVATO.

COMMITTENTE:
RFI RETE FERROVIARIA ITALIANA
GRUPPO FERROVIE DELLO STATO
DIREZIONE INVESTIMENTI - S.O. PROGETTO ADRIATICA

DIREZIONE LAVORI:
ITALFERR GRUPPO FERROVIE DELLO STATO
DIREZIONE GESTIONE COMMESSE - AREA CENTRO SUD – GRANDI APPALTI
PM tratta Adriatica, nodo di Bari e Bari – Taranto

APPALTATORE: RICCIARDELLO COSTRUZIONI

PROGETTAZIONE: TECH PROJECT ingegneria integrata ®

PROGETTO ESECUTIVO DI VARIANTE

LINEA FERROVIARIA: ADRIATICA
INTERVENTO: VARIANTE DI FALCONARA
VARIANTE FOSSO DELLA LISCIA

VI21 - VIADOTTO ESINO DA PROG. 1+023,00 A PROG. 2+330,71

Profilo longitudinale

APPALTATORE	PROGETTAZIONE		SCALA
IL DIRETTORE TECNICO	DIRETTORE DELLA PROGETTAZIONE Ing. G.TANZI		1:1000/1:100

COMMESSA	LOTTO	FASE	ENTE	TIPO DOC.	OPERA/DISCIPLINA	PROGR.	REV.
IA20	00	V	ZZ	F7	VI2100	001	A

Rev.	Descrizione	Redatto	Data	Verificato	Data	Approvato	Data
A	Prima emissione	T.Capitanio	Gennaio 2021	A.Nastasi	Gennaio 2021	G.Tanzi	Gennaio 2021

IL PROGETTISTA
Ing. Giancarlo Tanzi
TANZI GIANCARLO
ORDINE DEGLI INGEGNERI DELLA PROVINCIA DI ROMA
Ingegnere
Data: Gennaio 2021
25.01.2021 09:29:08 UTC

CIG. 5512584838 CUP: J41C07000000001 File: IA20-00-V-ZZ-F7-VI2100-001_A.dwg