


**LEGENDA INTERFERENZE**

- Linea Gas Esistente
- Modifica Linea Gas
- Linea Elettrica Media Tensione Esistente (non soggetta a modifica)
- Modifica Linea Elettrica Media Tensione (linea interrata)
- Linea Elettrica Bassa Tensione Esistente (non soggetta a modifica)
- Modifica Linea Elettrica Bassa Tensione (linea aerea)
- Palo MT esistente

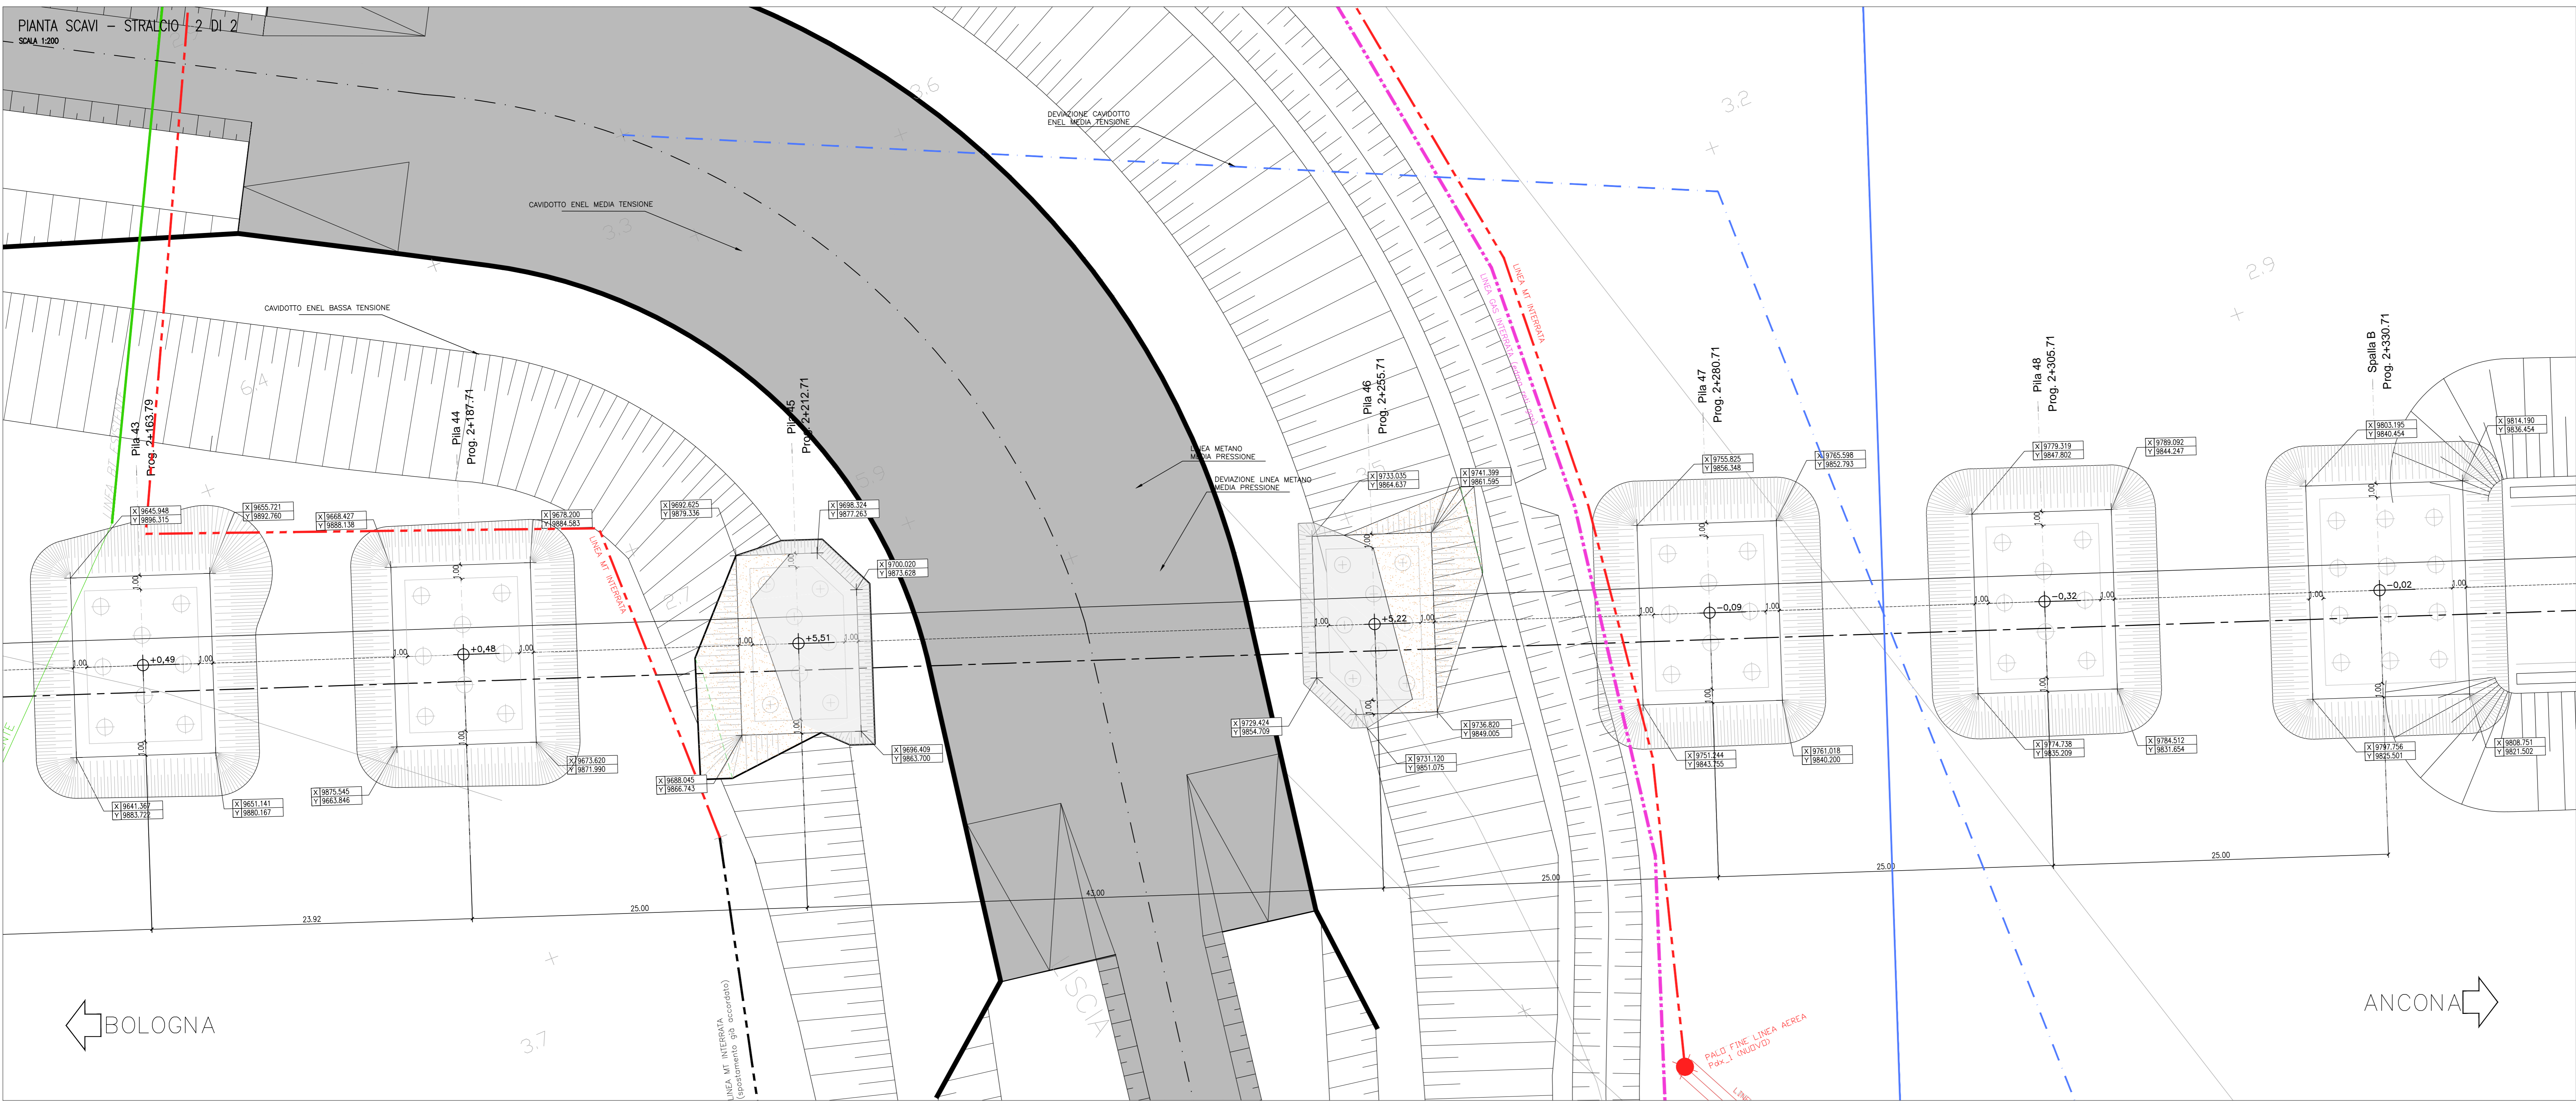

**NOTE**

- PER LA TABELLA MATERIALI SI RIMANDA ALL'ELABORATO: IATY-00-E-ZZ-0X-M2100-001 DEL PROGETTO ESECUTIVO APPROVATO.
- PER LE OPERE DI SISTEMAZIONE IDRAULICA DEL CANALE DELLA LISCIA SI E' FATTO RIFERIMENTO ALLA PERIZIA DI VARIANTE PVI DEL PROGETTO DEL CONSORZIO DI BONIFICA DELLE MARCHE EMESSE IN DATA FEBBRAIO 2020.
- LE PROGRESSIVE DELLE SPALLE E DELLE PILE DEL VIADOTTO SONO RIFERITE ALL'ASSE DEL BINARIO PARI, MENTRE LE LUNGHEZZE DELLE CAMPATE SONO RIFERITE ALL'ASSE DELL'IMPALCATO DEL VIADOTTO.
- LE PILE E LE SPALLE NON INQUADRATE ALL'INTERNO DEGLI ELABORATI DEL PRESENTE PROGETTO ESECUTIVO DI VARIANTE SI CONSIDERANO INVARIATE RISPETTO AL PROGETTO ESECUTIVO APPROVATO, AL QUALE SI RIMANDA.
- PER IL DETTAGLIO DELLA TRANSIZIONE RILEVATO-VIADOTTO VEDERE L' ELABORATO RELATIVO ALLA CARPENTERIA DELLA SPALLA DEL PROGETTO ESECUTIVO APPROVATO.

**COMMITTENTE:**  
RFI  
RETE FERROVIARIA ITALIANA  
GRUPPO FERROVIE DELLO STATO  
DIREZIONE INVESTIMENTI - S.O. PROGETTO ADRIATICA

**DIREZIONE LAVORI:**  
DIREZIONE GESTIONE COMESSE - AREA CENTRO SUD - GRANDI APPALTI  
PM tratta Adriatica, nodo di Bari e Bari - Taranto

**APPALTATORE:**  
RICCIARDELLO COSTRUZIONI

**PROGETTAZIONE:**  
TECH PROJECT  
ingegneria integrata s.r.l.

**PROGETTO ESECUTIVO DI VARIANTE**  
**LINEA FERROVIARIA: ADRIATICA**  
**INTERVENTO: VARIANTE DI FALCONARA**  
**VARIANTE FOSSO DELLA LISCIA**  
**V121 - VIADOTTO ESINO DA PROG. +1023,00 A PROG. +2330,71**

**Pianta scavi**

APPALTATORE IL DIRETTORE TECNICO	PROGETTAZIONE DIRETTORE DELLA PROGETTAZIONE Ing. G. TANGI	SCALA 1:200
-------------------------------------	---	----------------

COMMESSA	LOTTO	FASE	ENTE	TIPO DOC.	OPERA/DISCIPLINA	PROGR.	REV.
I A 2 0	0 0	V	Z Z	P 9	V I 2 1 0 0	0 0 7	A

PROGETTAZIONE						IL PROGETTISTA	
Rev.	Descrizione	Redatto	Data	Verificato	Data	Approvato	Data
A	Prima emissione	T. Capitano	Genno. 2021	A. Nanni	Genno. 2021	G. Tangi	Genno. 2021

Data: Gennaio 2021