LIVELLETTE	DIFF. DI QUOTA DISTANZA PENDENZA	h = -0,97 L = 85,44 i = -0,01	h = 19,48 L = 381,91 i = 0,05	h = 37,22 L = 561,24 i = 0,07	h = 0,1 L = 153 i = 0,0

Num	1
Pr	85
Qt	814,892
R	1500,000
T	46,809
Fr	0,730
Sv	93,651

Num	2
Pr	467
Qt	834,374
R	1500,000
T	11,474
Fr	0,044
Sv	22,987

Num	3
Pr	1029
Qt	871,590
R	2000,000
T	61,201
Fr	0,936
Sv	122,499

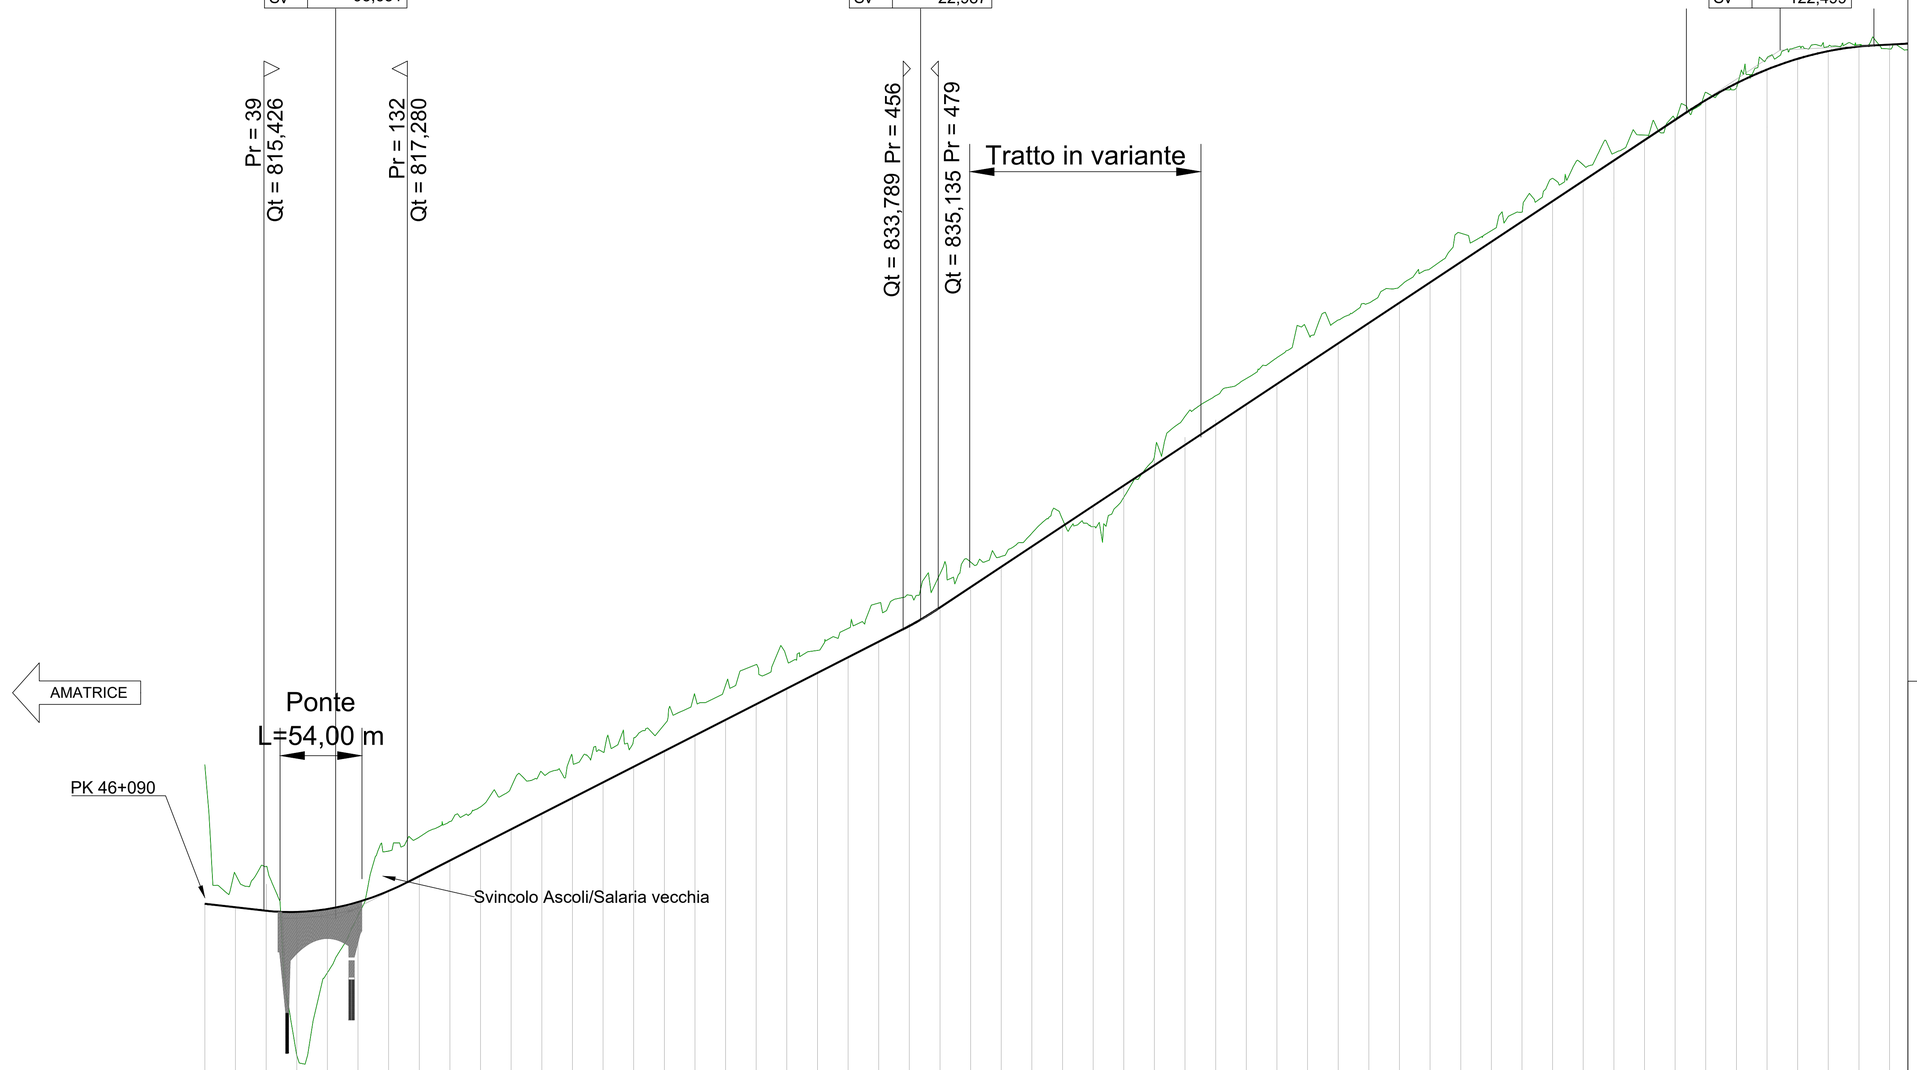

SCALA QUOTE 1:200
SCALA DISTANZE 1:2000

QT.RIF. 800.000

NUMERO SEZIONI	1	2	3	4	5	6	7	8	9	10	11	12	13	14	15	16	17	18	19	20	21	22	23	24	25	26	27	28	29	30	31	32	33	34	35	36	37	38	39	40	41	42	43	44	45	46	47	48	49	50	51	52	53	54	55	56
DISTANZE PARZIALI	20,00	20,00	20,00