

**LEGENDA**

SIMBOLI	DESCRIZIONE
PS.X.X	POWER STATION
C. Mon.	CABINA DI MONITORAGGIO DI CAMPO
Accumulo	CABINA PER ACCUMULO
Deposito	DEPOSITO
Cabina Mon.	CABINA DI MONITORAGGIO PRINCIPALE
Cab. Consegna	CABINA DI CONSEGNA
-----	RECINZIONE
∩	CANCELLO DI ACCESSO
-----	STRADE DI CANTIERE LARGHEZZA 4 m
	TRACKER MONOASSIALE 2X13 MODULI

**CARATTERISTICHE IMPIANTO**

Descrizione	Quantità
Pannelli 570 Wp	59488
Stringhe	2288
Potenza DC (MWp)	33.91 MW
Potenza AC (MWp)	30 MW
Tracker 1x26	2288
Pitch	10.50 m
Power stations + Cabine di monitoraggio	11+5
Cubatura Power station (12.20mx2.50m H=3.00m)	91.5 mc
Superficie radiante	16.46 ha
Superficie impianto fotovoltaico	57.06 ha

**IMPIANTO AGRO-FOTOVOLTAICO DA 33,91 MWp  
(30 MW in immissione)  
Comune di Castellaneta (TA)**

**PROPONENTE: KEA01 S.r.l.**


Via Vittor Pisani n.28  
20124, Milano  
P.Iva: 12090160966  
Pec: kea01@legalmail.it

**GRUPPO DI LAVORO:**

**Coordinamento sviluppo: Kenergia S.r.l.** - Ing. Giovanni Simoni

**KENERGIA S.r.l.**

Sede Legale: Via Eleonora Duse n.53, 00197, Roma  
Sede Operativa: Via Settebagni n.390, 00139; Roma  
Tel: 06 83764509  
P.Iva: 09217271007

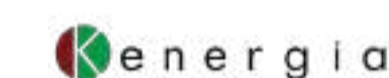

**Progettazione tecnica: Full Service Company S.r.l.**

Via del Commercio n.14/A  
60021, Camerano (AN)  
P.Iva: 02743840429  
Pec: fullservicecompany@legalmail.it  
Responsabile tecnico: Ing. Giovanni Spiezia Albo degli ingegneri di Ancona n. A1834



**Aspetti ambientali e paesaggistici:**

**Arch. Nicola F. Fuzio:** coordinamento generale e paesaggistico  
**Dott. Biologo Michele Bux:** aspetti naturalistici flora, fauna, habitat ed ecosistemi  
**Dott. Geologo Vito Pellegrini:** geologia e geomorfologia  
**Dott. Geologo Francesco Pezzati:** idrologia e compatibilità idraulica  
**Società CAST:** archeologia  
**Dott. Agronomo Vito N. Mancino:** aspetti agronomici

Rev.	Data	Descrizione	Dis.	Contr.	App.
1	Nov. 2023	Progetto definitivo	F.M.	R.M.	G.S.
Nome Progetto: Impianto Agro-Fotovoltaico Castellaneta			Codice Documento: FU000721-G013-R1		
Nome Documento: Inquadramento territoriale impianto su SATELLITARE			Scala: 1:2500		