

LEGENDA

SIMBOLI	DESCRIZIONE
PS.X.X	POWER STATION
C. Mon.	CABINA DI MONITORAGGIO DI CAMPO
Accumulo	CABINA PER ACCUMULO
Deposito	DEPOSITO
Cabina Mon.	CABINA DI MONITORAGGIO PRINCIPALE
Cab. Consegna	CABINA DI CONSEGNA
-----	RECINZIONE
∩	CANCELLO DI ACCESSO
-----	STRADE DI CANTIERE LARGHEZZA 4 m
-----	TRACKER MONOASSIALE 2X13 MODULI
-----	INVERTER

CARATTERISTICHE IMPIANTO

Descrizione	Quantità
Pannelli 570 Wp	59488
Stringhe	2288
Potenza DC (MWp)	33.91 MW
Potenza AC (MWp)	30 MW
Tracker 1x26	2288
Pitch	10.50 m
Power stations + Cabine di monitoraggio	11+5
Cubatura Power station (12.20mx2.50m H=3.00m)	91.5 mc
Superficie radiante	16.46 ha
Superficie impianto fotovoltaico	57.06 ha

**IMPIANTO AGRO-FOTOVOLTAICO DA 33,91 MWp
(30 MW in immissione)
Comune di Castellaneta (TA)**

PROPONENTE: KEA01 S.r.l.


Via Vittor Pisani n.28
20124, Milano
P.Iva: 12090160966
Pec: kea01@legalmail.it

GRUPPO DI LAVORO:

Coordinamento sviluppo: Kenergia S.r.l. - Ing. Giovanni Simoni

KENERGIA S.r.l.

Sede Legale: Via Eleonora Duse n.53, 00197, Roma
Sede Operativa: Via Settebagni n.390, 00139; Roma
Tel: 06 83764509
P.Iva: 09217271007

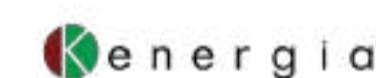

Progettazione tecnica: Full Service Company S.r.l.

Via del Commercio n.14/A
60021, Camerano (AN)
P.Iva: 02743840429
Pec: fullservicecompany@legalmail.it
Responsabile tecnico: Ing. Giovanni Spiezia Albo degli ingegneri di Ancona n. A1834



Aspetti ambientali e paesaggistici:

Arch. Nicola F. Fuzio: coordinamento generale e paesaggistico
Dott. Biologo Michele Bux: aspetti naturalistici flora, fauna, habitat ed ecosistemi
Dott. Geologo Vito Pellegrini: geologia e geomorfologia
Dott. Geologo Francesco Pezzati: idrologia e compatibilità idraulica
Società CAST: archeologia
Dott. Agronomo Vito N. Mancino: aspetti agronomici

Rev.	Data	Descrizione	Dis.	Contr.	App.
1	NOV. 2023	Progetto definitivo	F.M.	R.M.	G.S.
Nome Progetto: Impianto Agro-Fotovoltaico Castellaneta			Codice Documento: FU000721-G024-R1		
Nome Documento: Layout impianto: planimetria generale			Scala: 1:2500		