
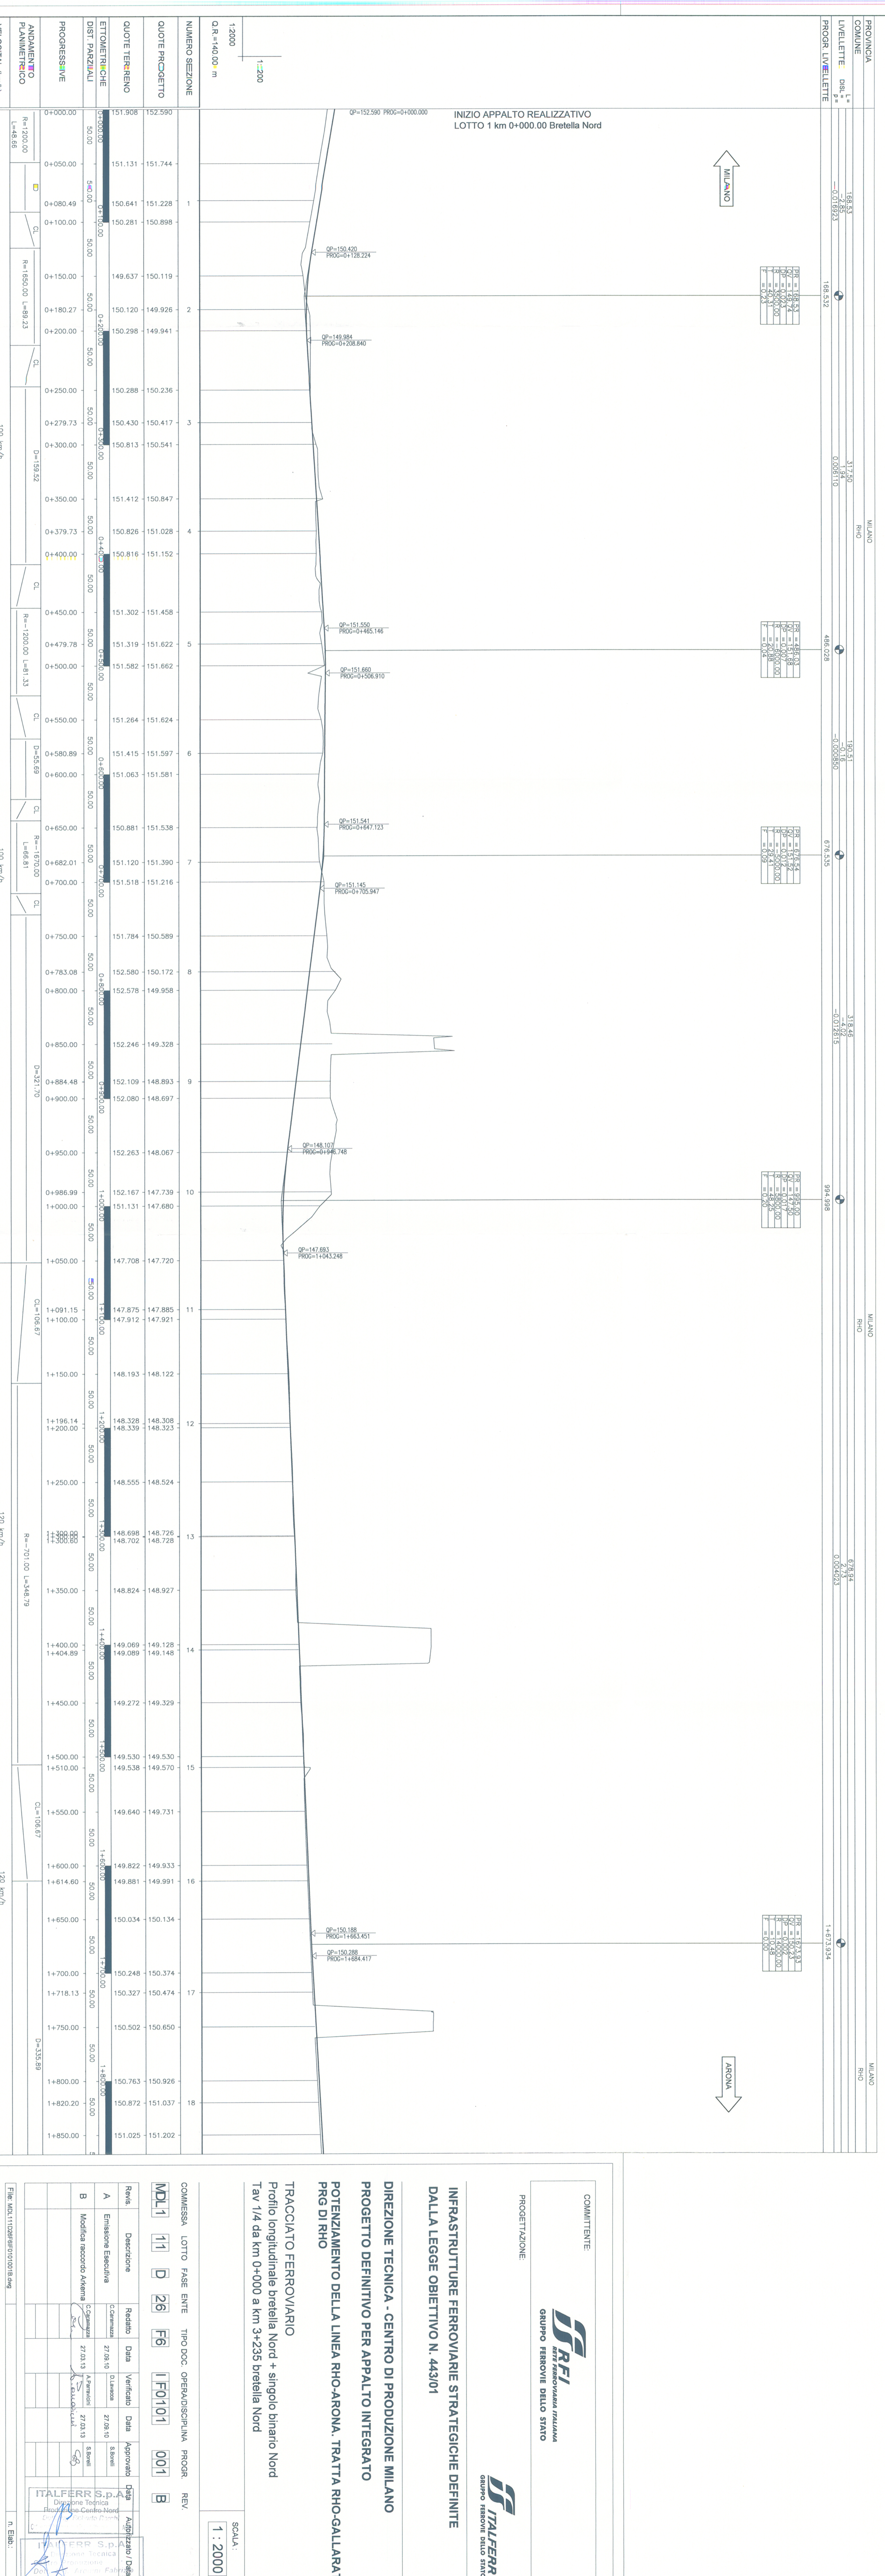


PROVINCIA	MILANO
COMUNE	MILANO

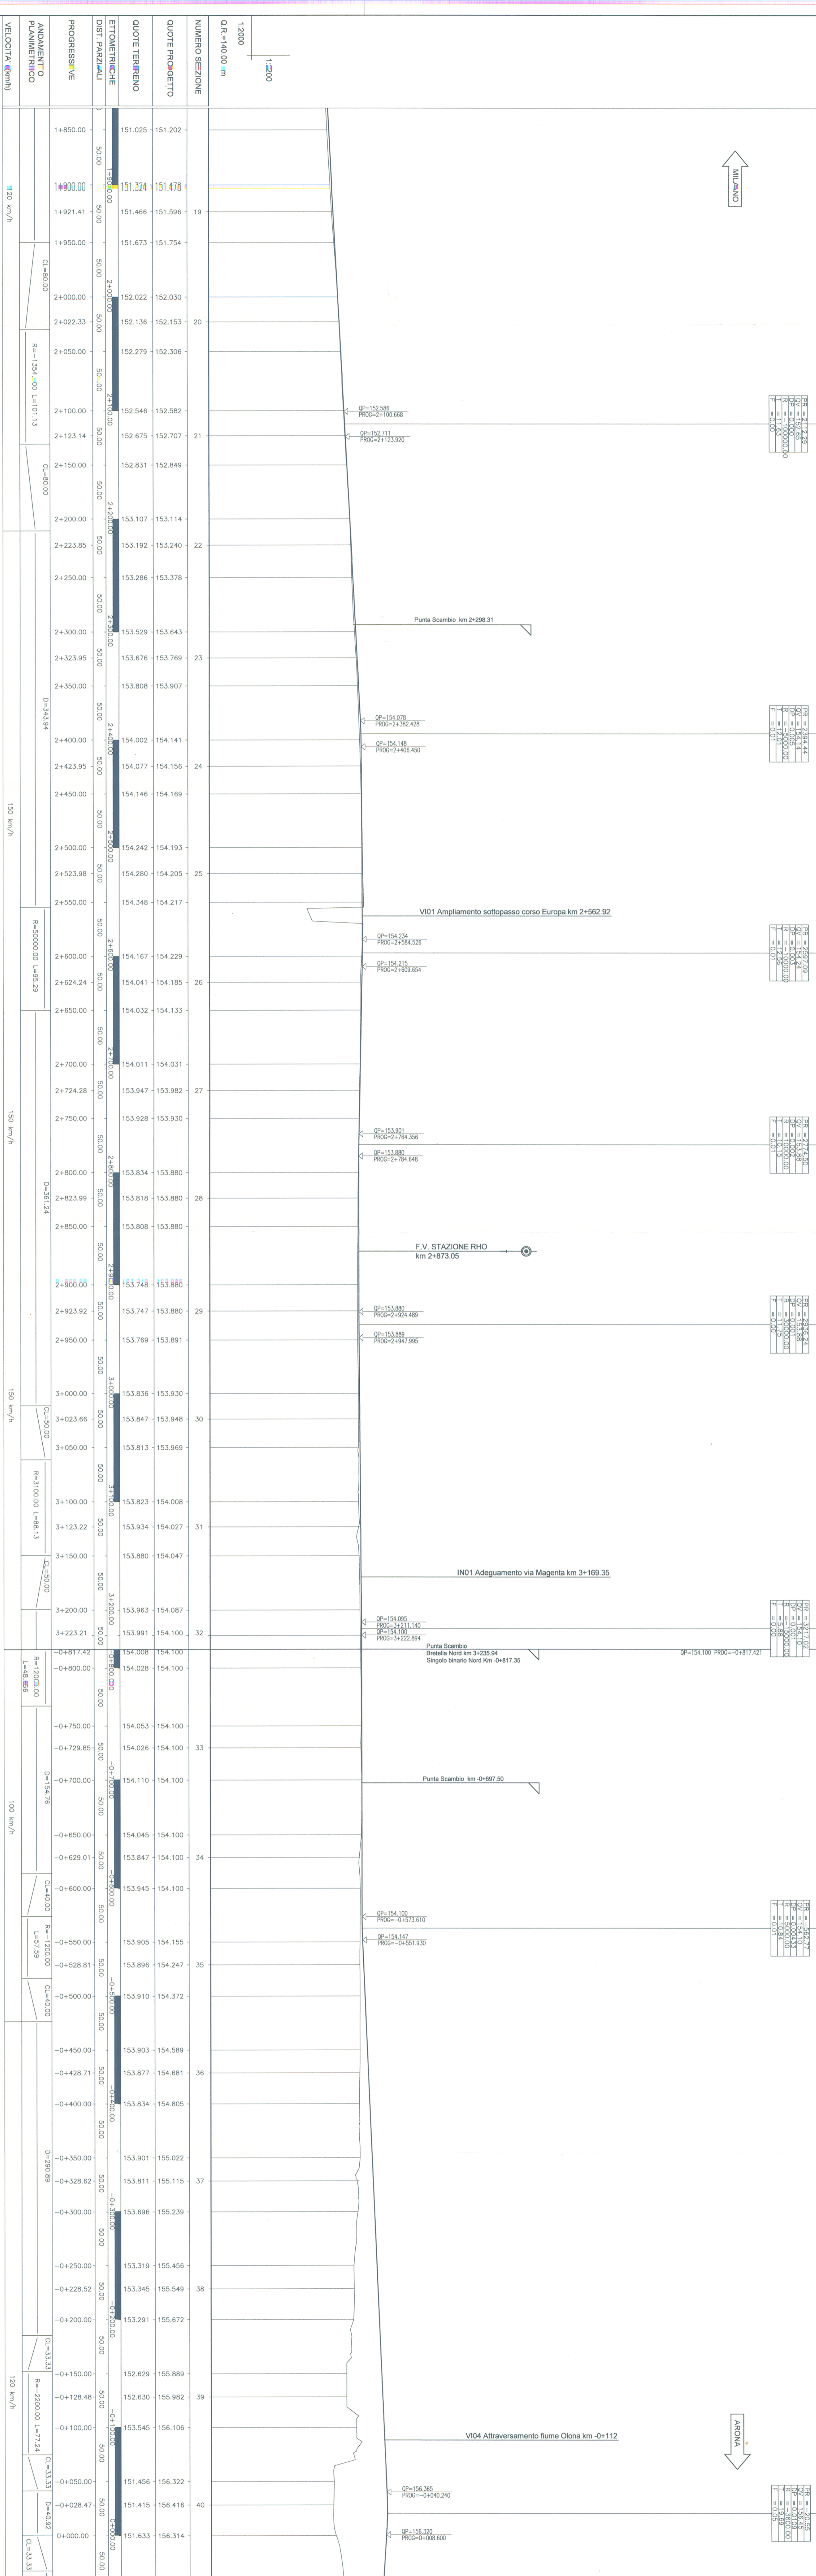

COMITTEE: **SRFI** **SRFI** **SRFI**

PROGETTAZIONE: **ITALFERR** **ITALFERR** **ITALFERR**


DIREZIONE TECNICA - CENTRO DI PRODUZIONE MILANO
 PROGETTO DEFINITIVO PER APPALTO INTEGRATO
 POTENZIAMENTO DELLA LINEA RHO-ARONA. TRATTA RHO-GALLARATE

TRACCIATO FERROVIARIO
 Profilo longitudinale Bretteia Nord + singolo binario Nord
 Tav. 1/4 da km 0+000 a km 3+235 Bretteia Nord

COMMESSA LOTTO FASE ENTE TIPO DOC. OPERANDISCIPLINA PROG. REV.



SCALE: 1:2000

