

**PROGETTO DEFINITIVO PER LA REALIZZAZIONE  
DI UN IMPIANTO AGROVOLTAICO  
E RELATIVE OPERE DI CONNESSIONE ALLA R.T.N.**

Connessione alla RTN  
Pianta e sezione edificio quadri- 1 di 3

ELABORATO  
**W06**

**PROPONENTE:**



**MYSUN S.r.l.**  
Sede Legale Via Domenico Nicolai 104  
70122 Bari (BA)  
pec: parcofotovoltaico@pec.it

**PROGETTO:**



**3E Ingegneria srl**  
Via Gioacchino Volpe, 92  
56121 - Pisa (PI)  
pec: 3eingegneria@pec.it

Direttore Tecnico: Ing. Giovanni Antonio Saraceno

EM./REV.	DATA	REDATTO	VERIFICATO	APPROVATO	DESCRIZIONE
1	SET 2022	3E	3E	METKA	Revisione Generale
0	FEB 2022	3E	3E	METKA	Progetto definitivo

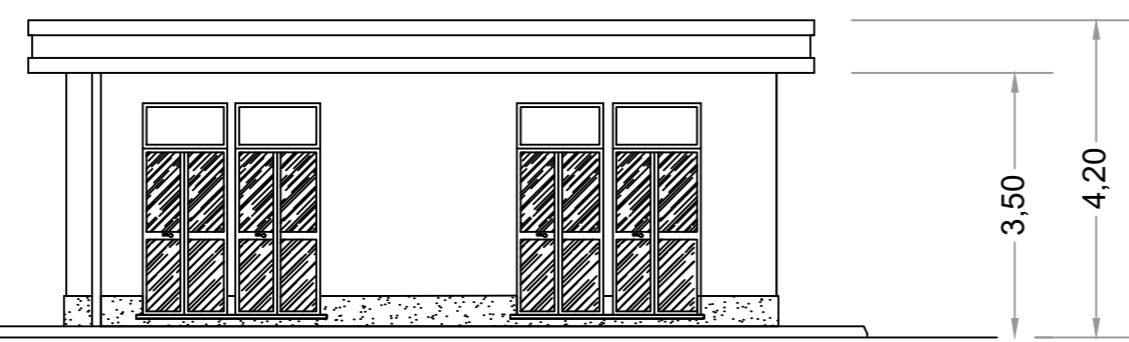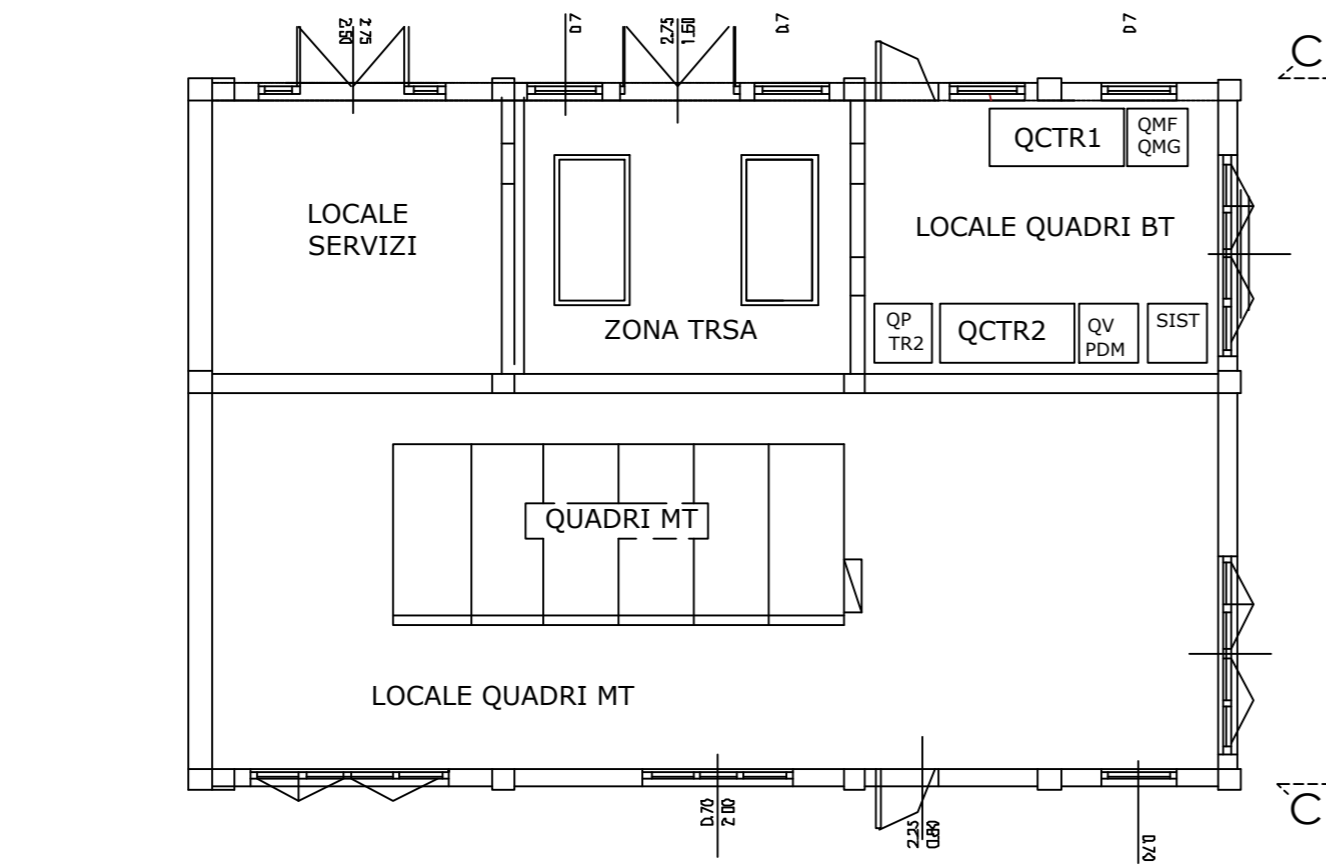

Prospetto C - C

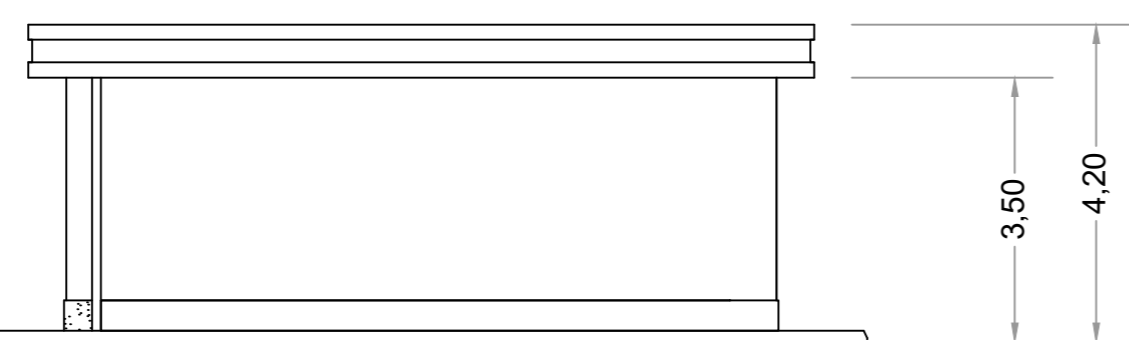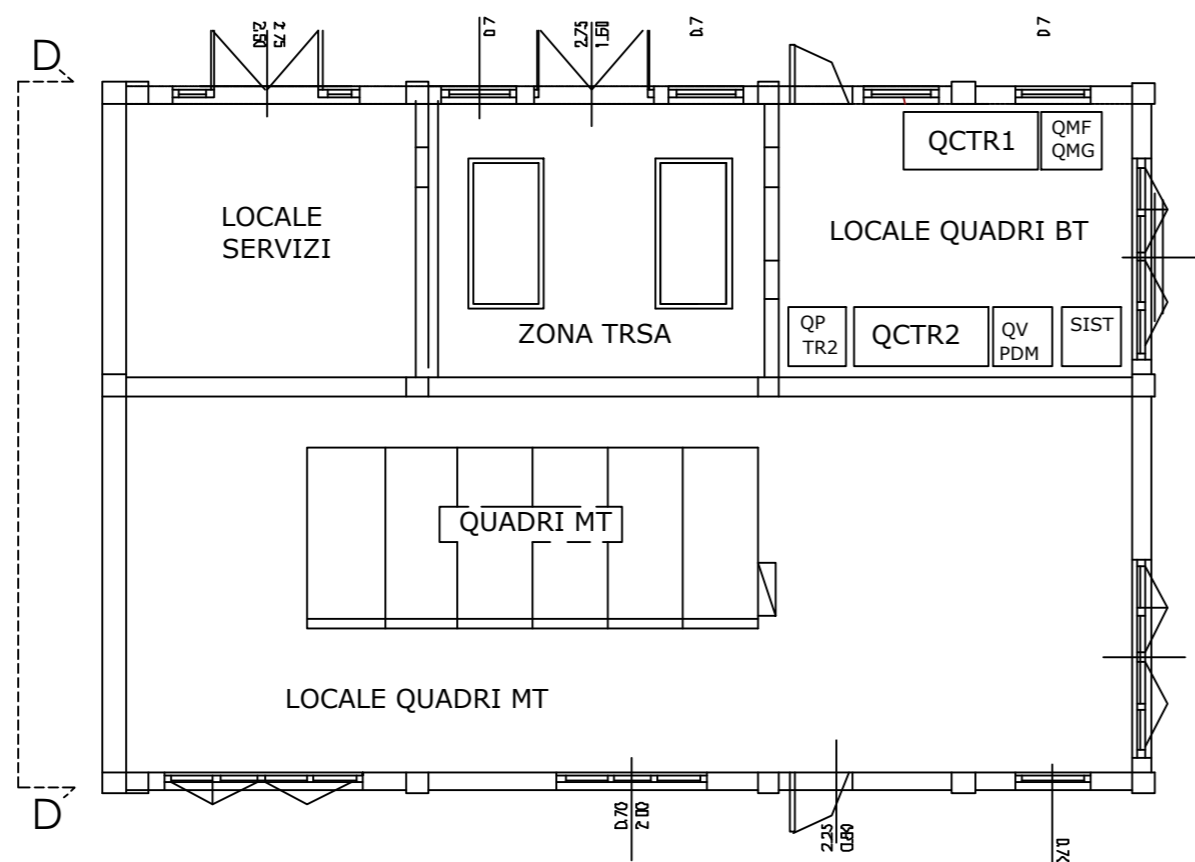

Prospetto D - D

Regione Puglia



Citta Metropolitana di Bari



COMUNE DI GRAVINA IN PUGLIA



**PROGETTO DEFINITIVO PER LA REALIZZAZIONE  
DI UN IMPIANTO AGROVOLTAICO  
E RELATIVE OPERE DI CONNESSIONE ALLA R.T.N.**

Connessione alla RTN  
Pianta e sezione edificio quadri- 2 di 3

ELABORATO

**W06**

PROPONENTE:



**MYSUN S.r.l.**

Sede Legale Via Domenico Nicolai 104

70122 Bari (BA)

pec: parcofotovoltaico@pec.it

PROGETTO:



**3E Ingegneria srl**

Via Gioacchino Volpe, 92


56121 - Pisa (PI)

pec: 3eingegneria@pec.it

Direttore Tecnico: Ing. Giovanni Antonio Saraceno



EM./REV.	DATA	REDATTO	VERIFICATO	APPROVATO	DESCRIZIONE
1	SET 2022	3E	3E	METKA	Revisione Generale
0	FEB 2022	3E	3E	METKA	Progetto definitivo

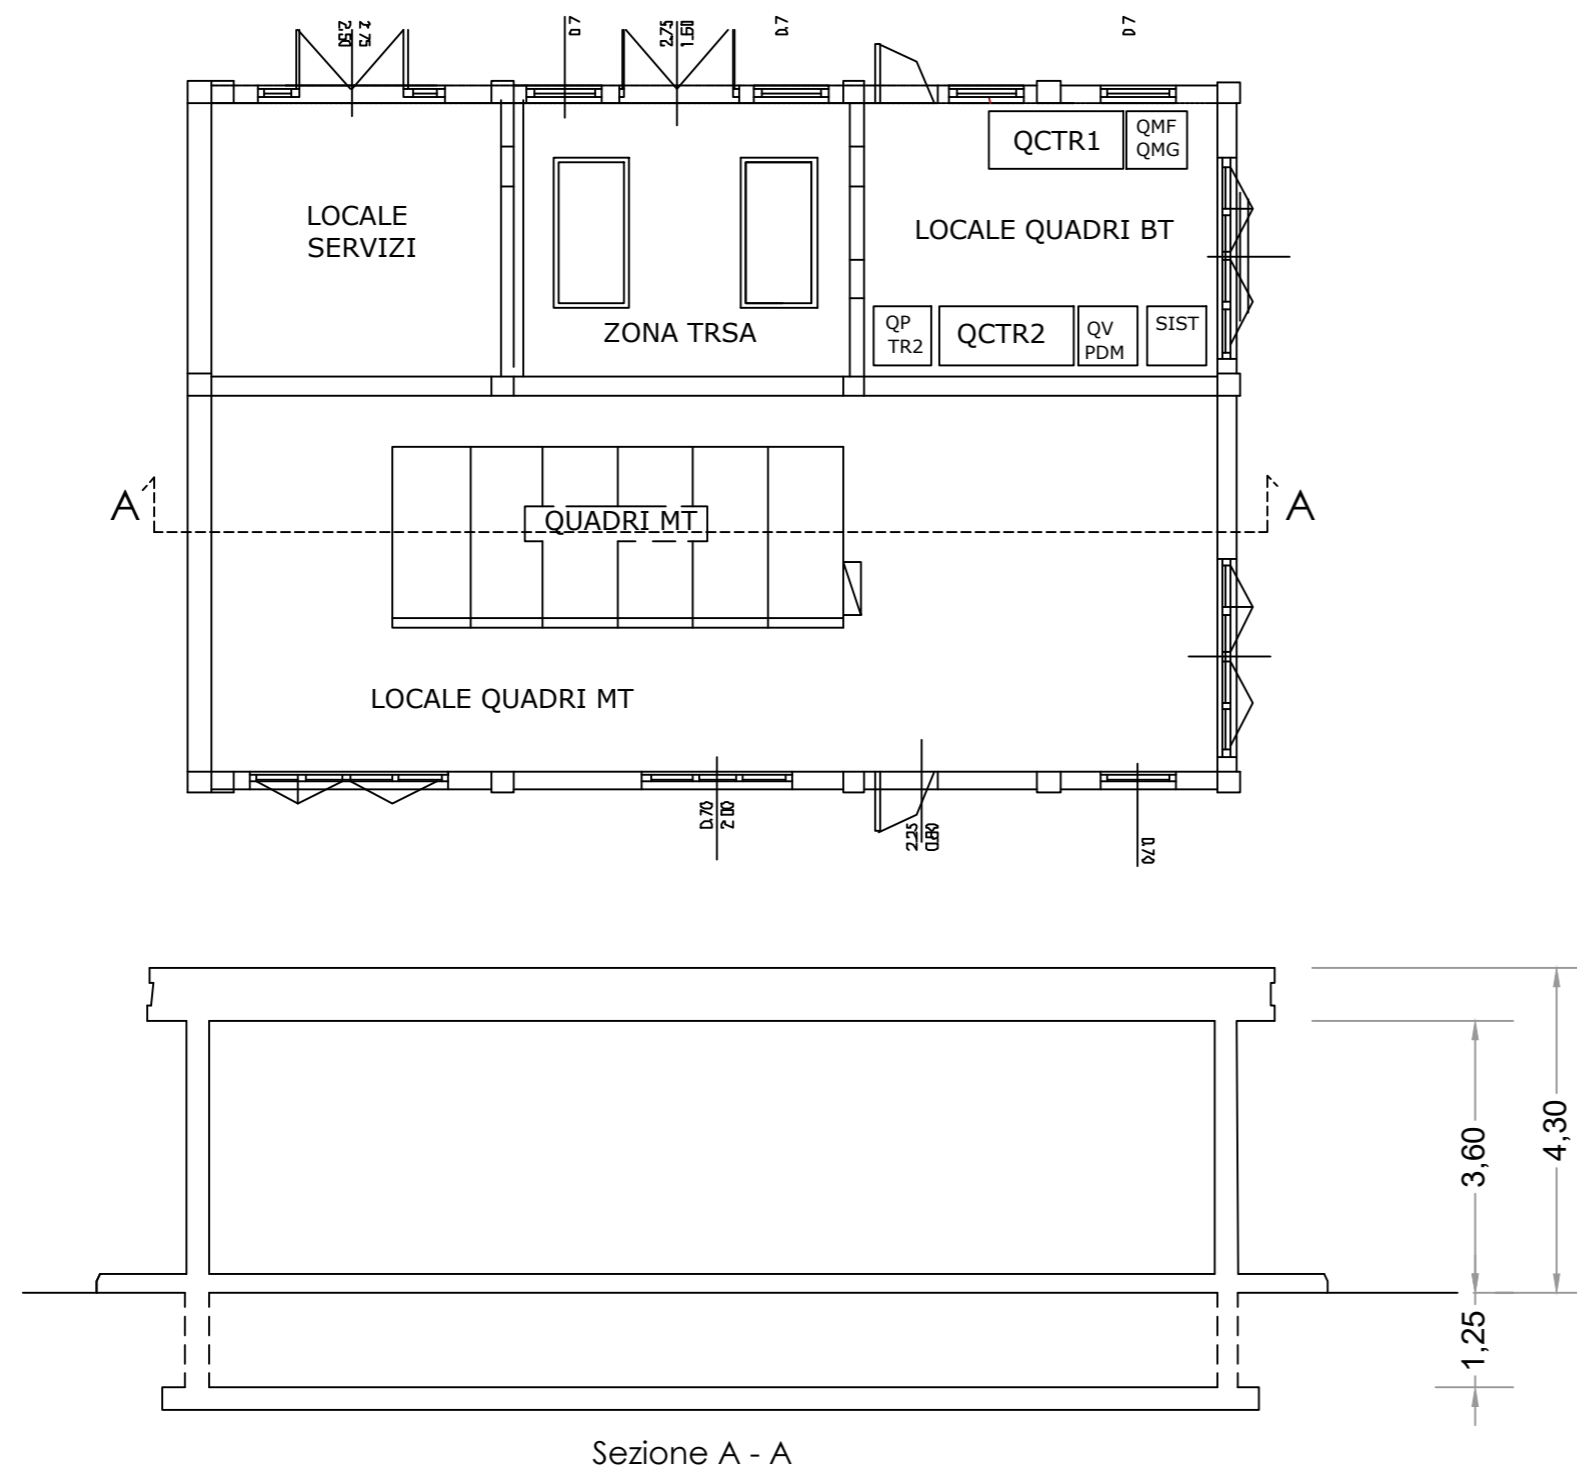

  
**Regione Puglia**

**COMUNE DI GRAVINA IN PUGLIA**  


**Citta Metropolitana di Bari**  


**PROGETTO DEFINITIVO PER LA REALIZZAZIONE  
DI UN IMPIANTO AGROVOLTAICO  
E RELATIVE OPERE DI CONNESSIONE ALLA R.T.N.**

<b>Connessione alla RTN</b> <i>Pianta e sezione edificio quadri- 3 di 3</i>	ELABORATO <b>W06</b>
--	-------------------------

**PROPONENTE:**





**MYSUN S.r.l.**  
 Sede Legale Via Domenico Nicolai 104  
 70122 Bari (BA)  
 pec: parcofotovoltaico@pec.it

**PROGETTO:**



**3E Ingegneria srl**  
 Via Gioacchino Volpe, 92  
 56121 - Pisa (PI)  
 pec: 3eingegneria@pec.it  
  
 Direttore Tecnico: Ing. Giovanni Antonio Saraceno



1	SET 2022	3E	3E	METKA	Revisione Generale
0	FEB 2022	3E	3E	METKA	Progetto definitivo
EM./REV.	DATA	REDATTO	VERIFICATO	APPROVATO	DESCRIZIONE