




SEZ. N°. A37  
 PROGRESSIVA=-0+328.62  
 SINGOLO BINARIO NORD

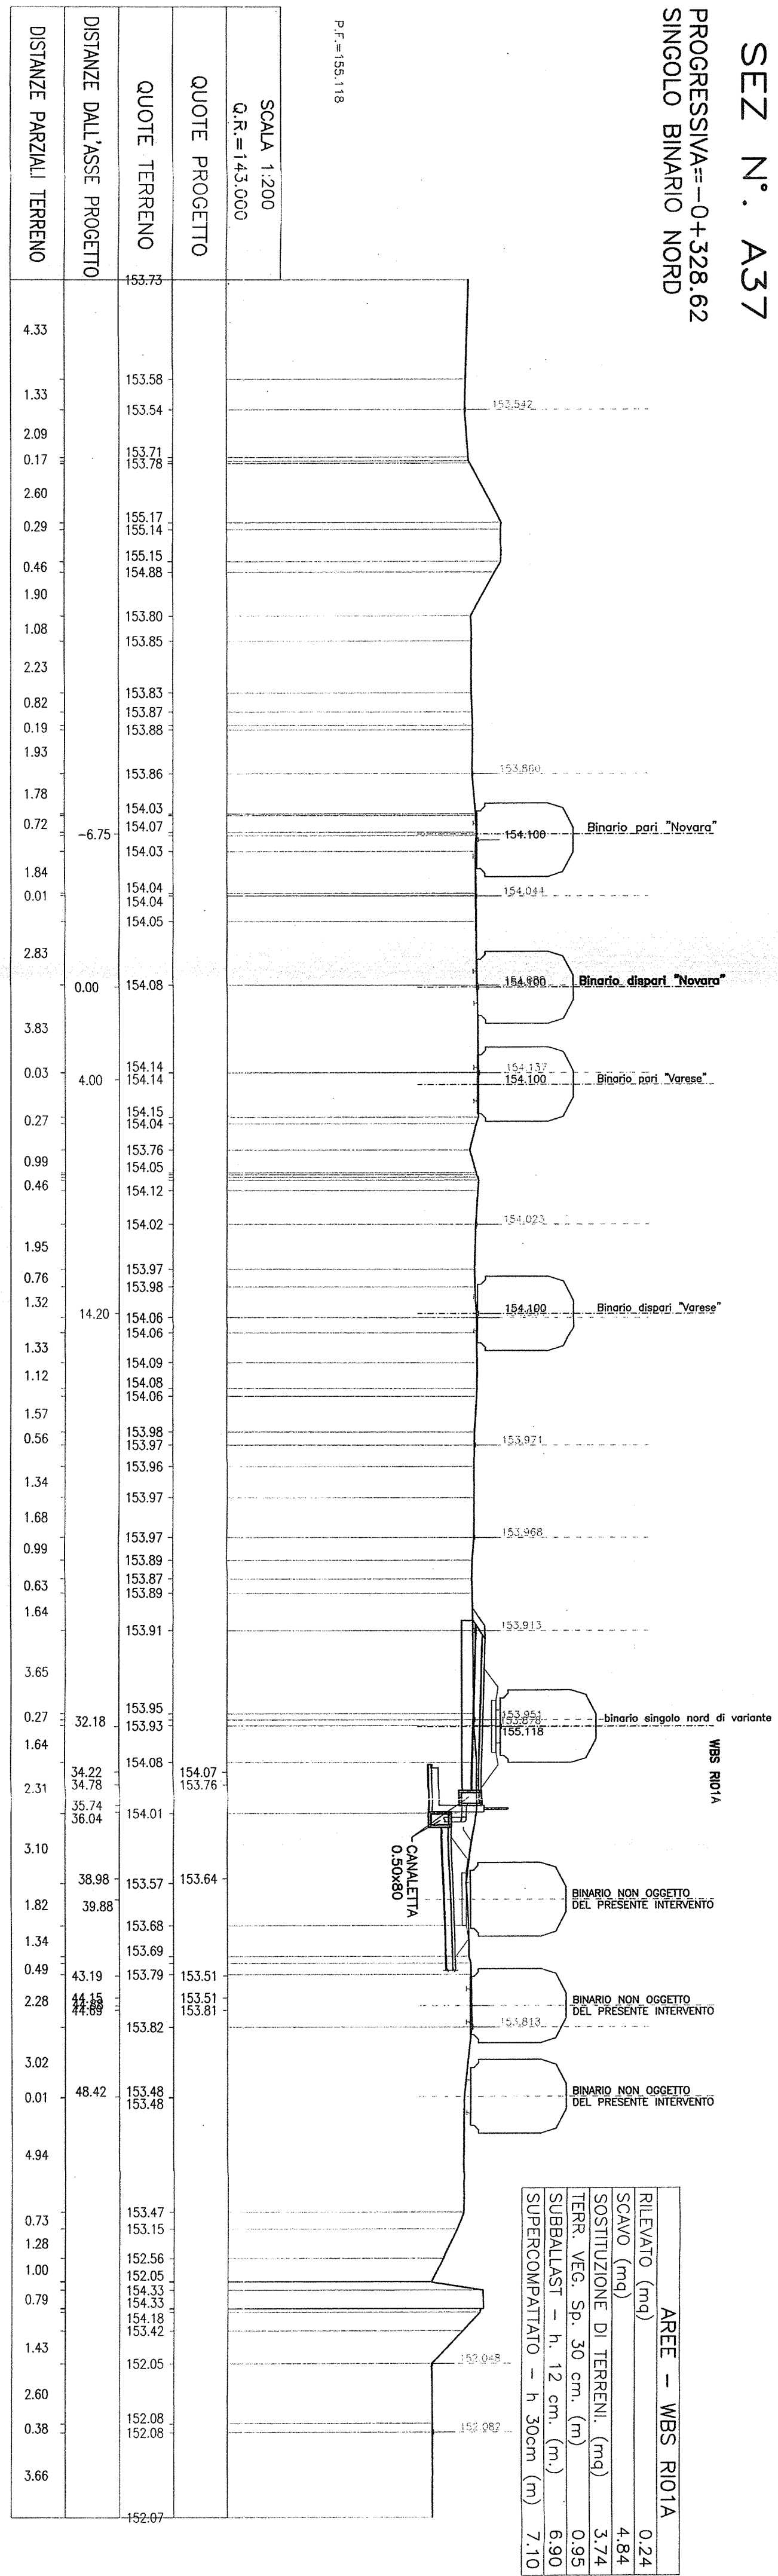


SEZ. N°. A38  
 PROGRESSIVA=-0+228.52  
 SINGOLO BINARIO NORD

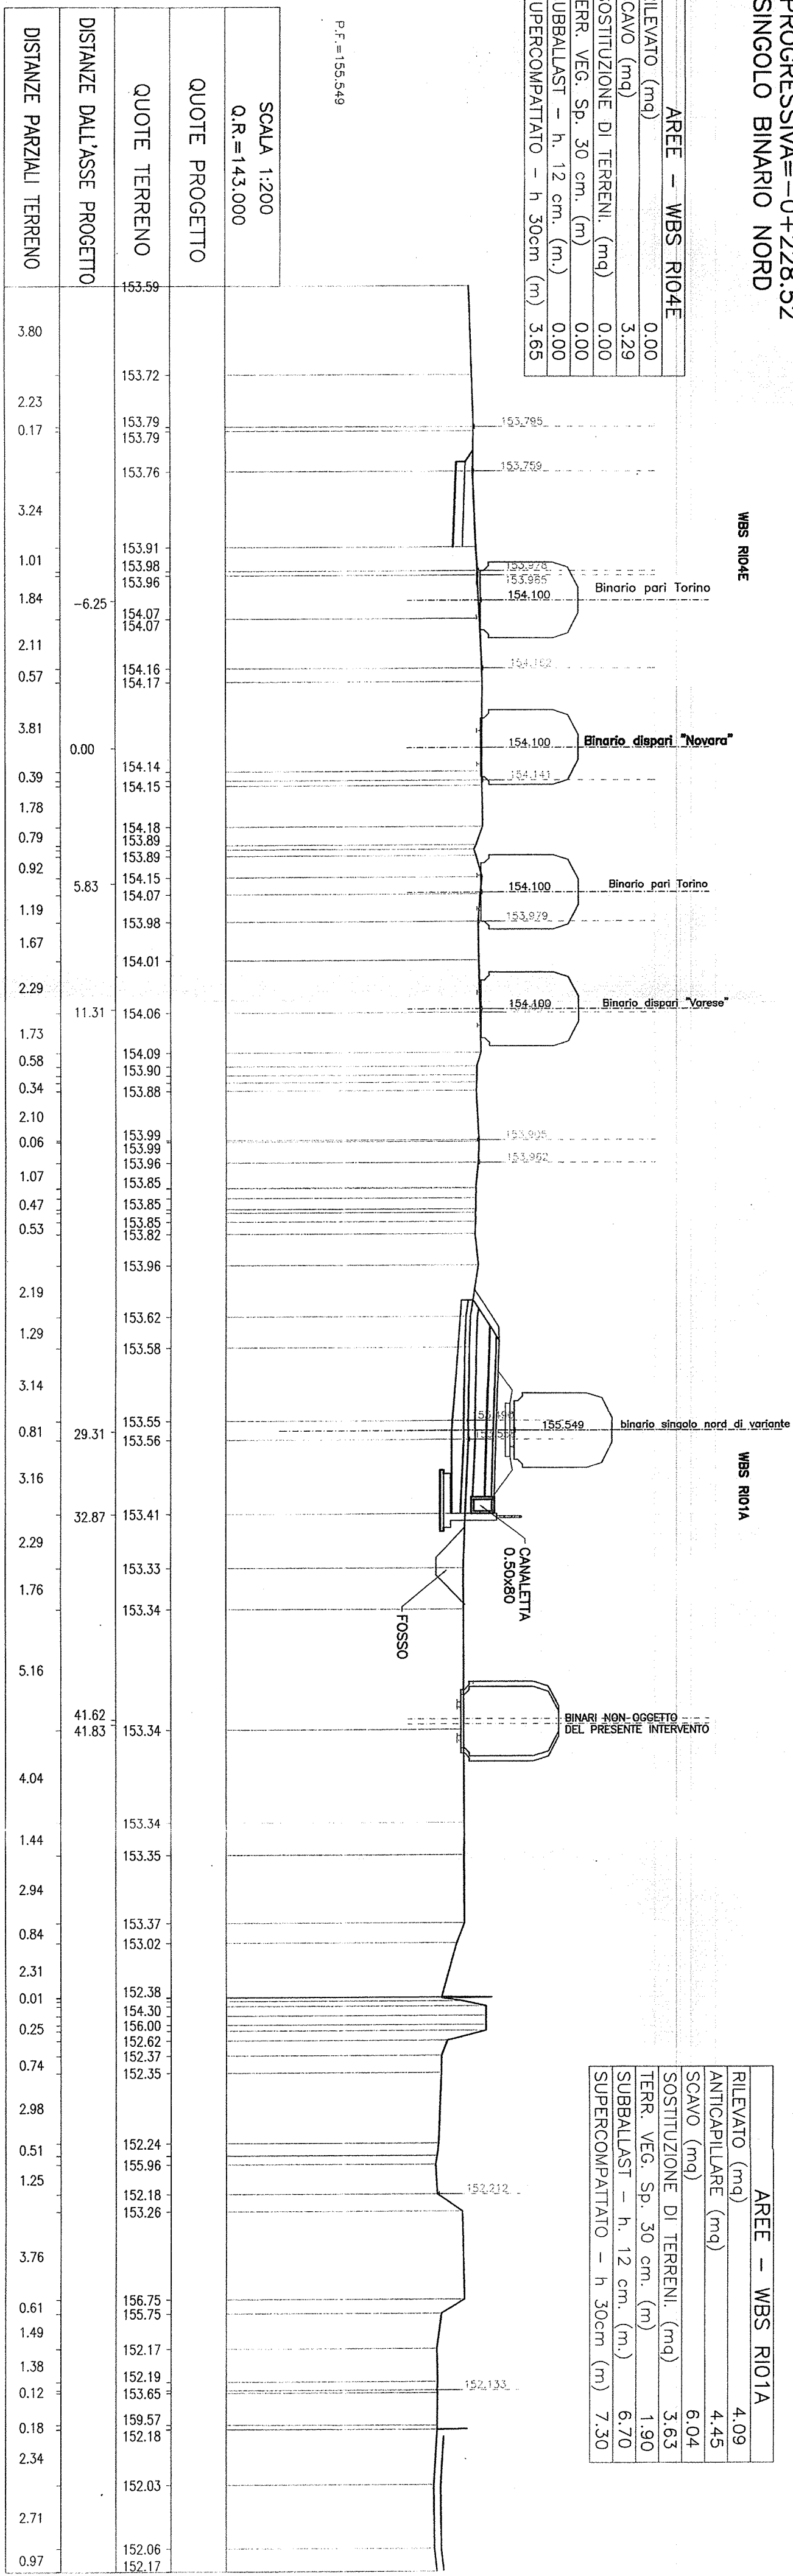

SEZ. N°. A39  
 PROGRESSIVA=-0+128.48  
 SINGOLO BINARIO NORD

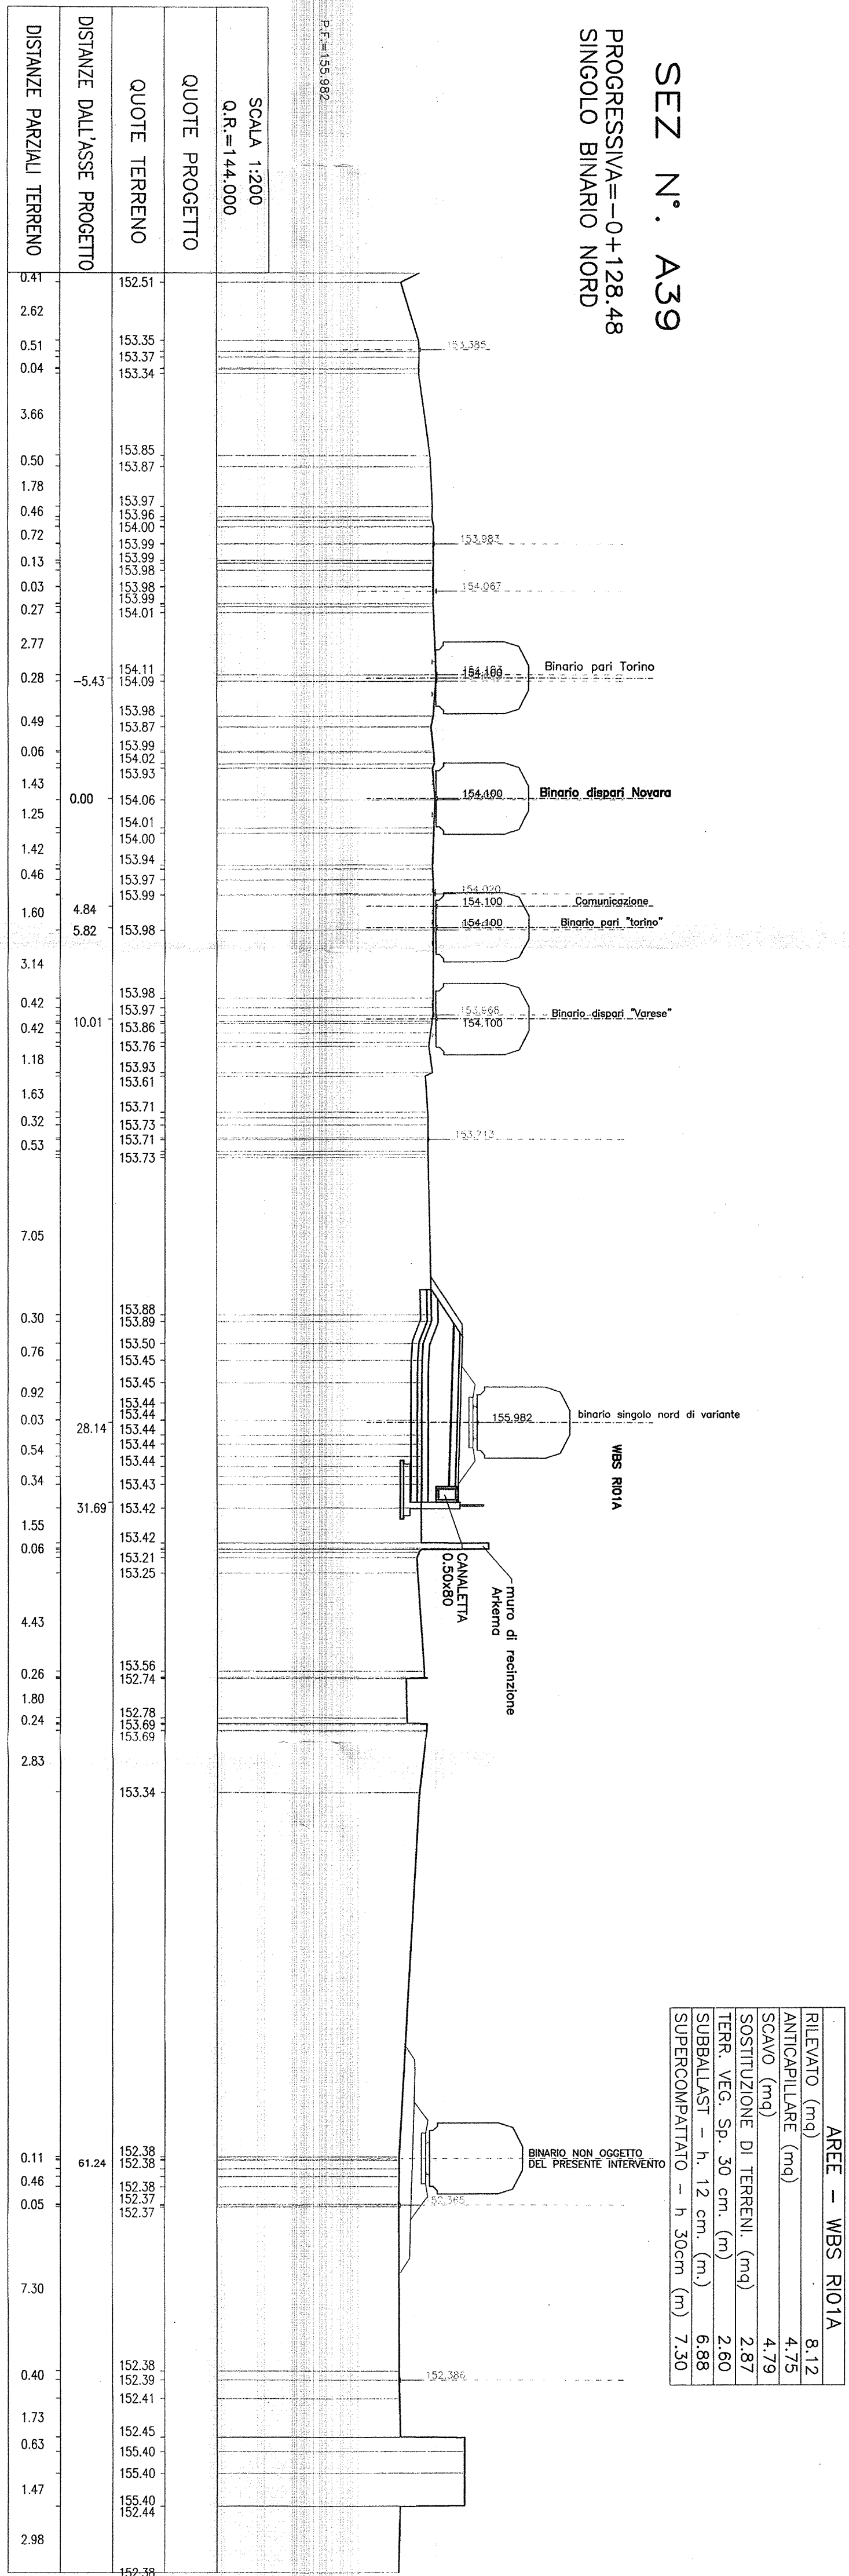

SEZ. N°. A40  
 PROGRESSIVA=-0+028.47  
 SINGOLO BINARIO NORD

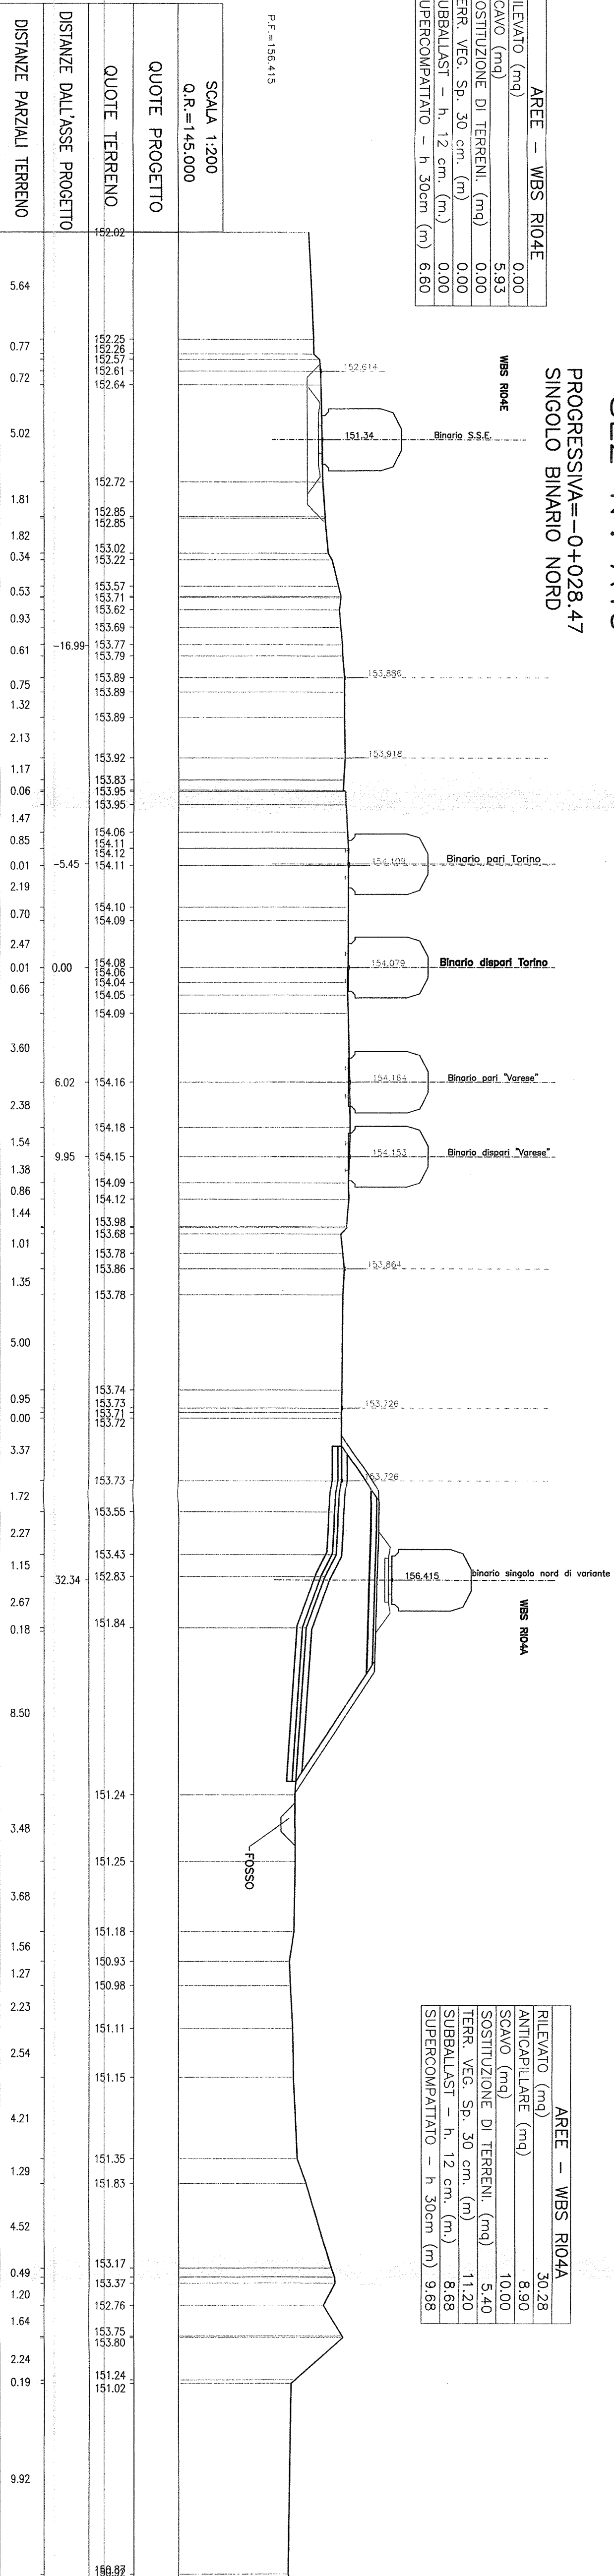

COMITENTE:  
**RFI**  
 GRUPPO FERROVIARIO ITALIANO

PROGETTAZIONE:  
**ITALFER**  
 GRUPPO FERROVIARIO ITALIANO

INFRASTRUTTURE FERROVIARIE STRATEGICHE DEFINITE  
 DALLA LEGGE OBBIETTIVO N. 443/01

DIREZIONE TECNICA - CENTRO DI PRODUZIONE DI MILANO  
 PROGETTO DEFINITIVO PER APPALTO INTEGRATO  
 POTENZIAMENTO DELLA LINEA RHO-ARONA. TRATTA RHO-GALLARATE  
 PRG DI RHO

OPERE CIVILI - CORPO STRADALE FERROVIARIO  
 Sezioni trasversali  
 Tavola 6 di 7

COMMESSA: LOTTO FARE ENTE TIPO DOC. OPERAZIONALE PROG. REV.  
 MDL1 11 D 26 W9 CS00000 006 B

SCALE:  
 1:200

Rev.	Descrizione	Rev.	Data	Verificato	Data	Approvato	Data
A	Emisione tecnica	C. Di Rev.	20/07/2010				
B	Rev. "Emisione progetto definitivo"	Disegnato	24/11/2011				
		Disegnato	24/11/2011				

ITALFER S.p.A.  
 Direzione Tecnica  
 Progettazione Centro Nord  
 Dott. Ing. Roberto Burgin