PIANTA

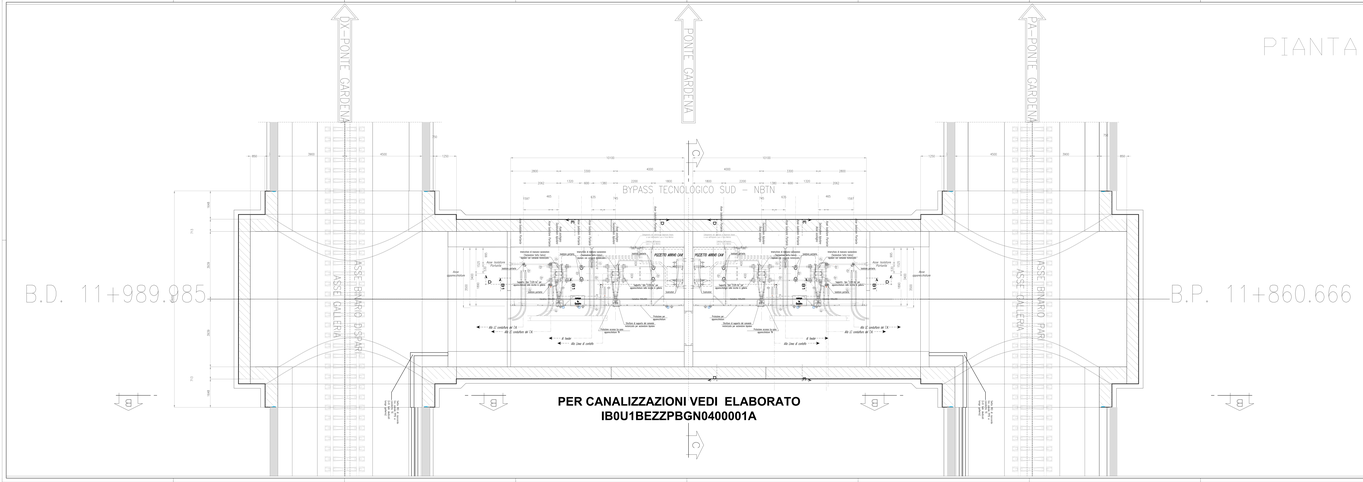

SEZIONE LONGITUDINALE

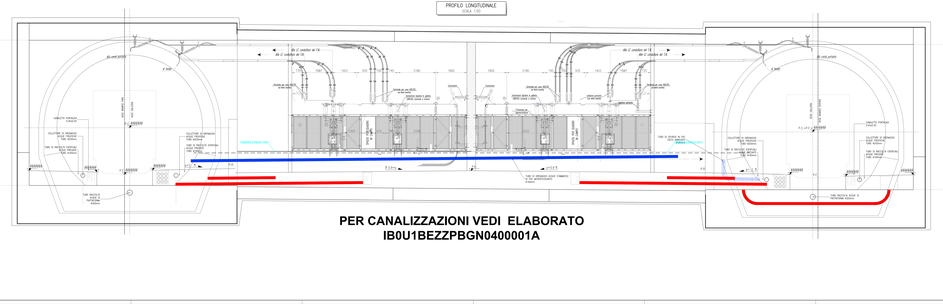

NOTE:

1) La sezione è da prendere a riferimento esclusivamente per l'ubicazione delle tubazioni e canalizzazioni, e per le quote dei componenti della trazione elettrica. La sezione e gli ingombri di nicchie e gallerie, e la opere civili relative all'infrastruttura ferroviaria, sono riportate a titolo indicativo. Le dimensioni sono provvisorie indicative e verranno aggiornate nelle successive fasi di progettazione, in funzione delle esigenze di impianti e rispetto agli specifici di progetto delle opere civili.

2) I cavi saranno rispondenti al regolamento UE 305/2011, laddove applicabile, e dotati di Dichiarazione di Prestazione (DoP) e documenti attestanti a livello di caratterizzazione le necessarie compatibilità/resistenze e coperture al fine di raggiungere le classe prestazioni richieste dal regolamento.

COMMITTENTE:

RFI RETE FERROVIARIA ITALIANA
GRUPPO FERROVIE DELLO STATO ITALIANE

DIREZIONE LAVORI:

ITALFERR GRUPPO FERROVIE DELLO STATO ITALIANE

APPALTATORE:

PROGETTAZIONE:

MANDATARIA:

SMS

MANDANTI:

SGI SYSTEM GEOTECHNICAL INFRASTRUTTURE
SOGEI SOCIETÀ GENERALE D'INGEGNERIA
ARCHITECTURE & ENGINEERING
ITECO ITALIANA TECNICA
ITALSTUDI
ITALSTUDI ENGINEERING
ITALSTUDI ARCHITECTURE & ENGINEERING

IL DIRETTORE DELLA PROGETTAZIONE
Ing. Gian Paolo Cimellaro
ORDINE INGEGNERI PROVINCIA TORINO N. 8589J

PROGETTO ESECUTIVO

PROGETTAZIONE ESECUTIVA ED ESECUZIONE DEI LAVORI DI REALIZZAZIONE DEL LOTTO 1 DEL QUADRUPLIFICAMENTO DELLA LINEA FERROVIARIA PORTEZZA - VERONA TRATTA: TORTEZZA - PONTE GARDENA

DISEGNO
14 - LINEA DI CONTATTO E MATS
DISPOSIZIONE CONDUTTURE ED APPARECCHIATURE CATENARIA 2x25 kVca

Sezionamenti bipolari nella nicchia SUD - Pianta e sezione

APPALTATORE	SCALA
IL DIRETTORE TECNICO Ing. Giuseppe Fiorentino	1:50

COMMESSA	LOTTO	FASE	ENTE	TIPO DOC.	OPERA/DISCIPLINA	PROGR.	REV.
IB0U	1B	E	ZZ	A/B	L C V 0 0 0 0	0 0 2	B

Rev.	Descrizione	Redatto	Data	Verificato	Data	Validato	Data	Scala:
B	Emissione	C.Ferrari	Giugno	F.Pagliai	Giugno	G.Fiorentino	Giugno	1:50
A	Emissione	C.Ferrari	Giugno	F.Pagliai	Giugno	G.Fiorentino	Giugno	Formato: A1
B	Emissione esecutiva	C.Ferrari	Giugno	F.Pagliai	Giugno	G.Fiorentino	Giugno	Codifica documento: IB0U1BEZZPBGN0400001B

File: IB0U1BEZZPBGN0400001B.dwg

n. Elab.: