

COMMITTENTE:



DIREZIONE LAVORI:



APPALTATORE:



PROGETTAZIONE:

MANDATARIA:



MANDANTI:



IL DIRETTORE DELLA PROGETTAZIONE:

Ing. Paolo Cucino  
ORDINE DEGLI INGEGNERI DELLA PROV. DI TRENTO  
Responsabile integrazione fra le varie prestazioni specialistiche  
Dotting. PAOLO CUCINO  
ISCRIZIONE ALBO N° 2216

### PROGETTO ESECUTIVO

#### PROGETTAZIONE ESECUTIVA ED ESECUZIONE DEI LAVORI DI REALIZZAZIONE DEL LOTTO 1 DEL QUADRUPPLICAMENTO DELLA LINEA FERROVIARIA FORTEZZA - VERONA TRATTA "FORTEZZA - PONTE GARDENA"

#### DISEGNO

#### 14 - LINEA DI CONTATTO E MATS

CATENARIA 2x25 kVca

DISPOSIZIONE E COSTITUZIONE ORMEGGI FEEDER


APPALTATORE		SCALA:
IL DIRETTORE TECNICO		1:10

COMMESSA	LOTTO	FASE	ENTE	TIPO DOC.	OPERA/DISCIPLINA	PROGR.	REV.
IB0U	1B	E	ZZ	AK	LC00000	004	A

Rev.	Descrizione	Redatto	Data	Verificato	Data	Approvato	Data	Autorizzato Data
A	EMISSIONE	L.Ferraretto	14/01/2022	P.Righetto	14/01/2022	D.Buttafoco (Dolomiti)	19/01/2022	IL PROGETTISTA M. Cacre  29/01/2022

File: IB0U1BEZZAKLC0000004A.dwg

n. Elab.:

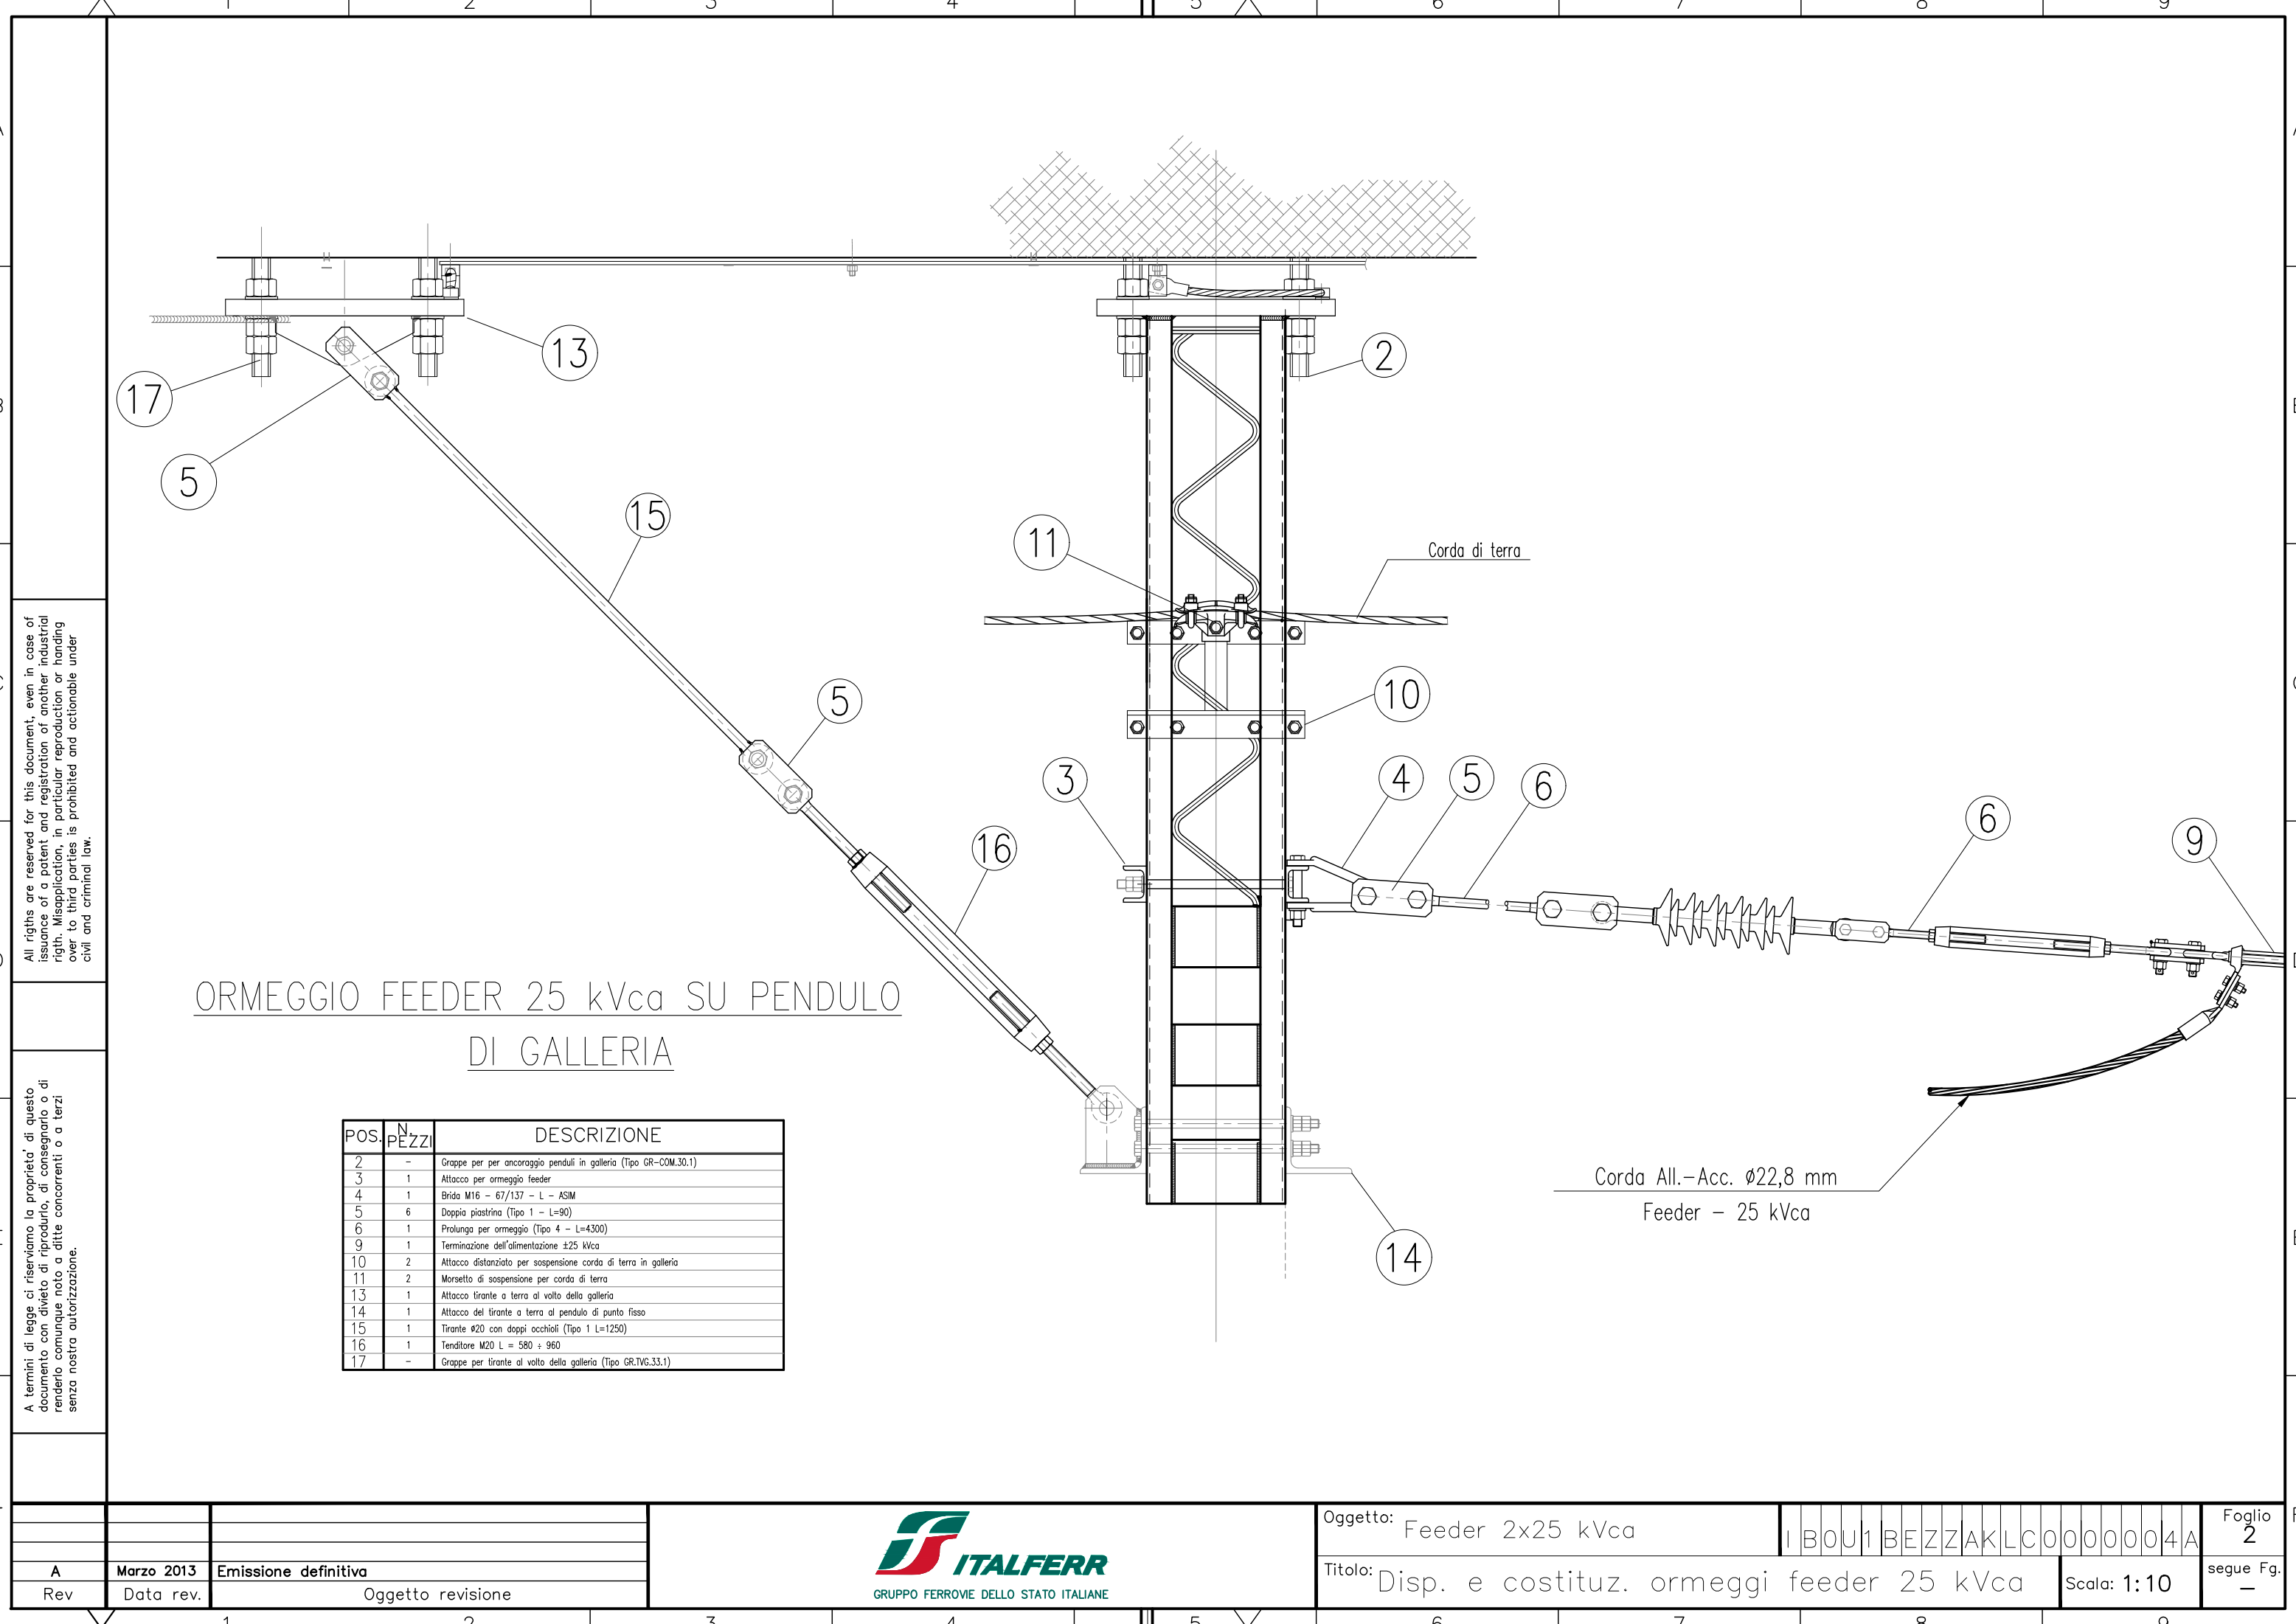

ORMEGGIO FEEDER 25 kVca SU PENDULO  
DI GALLERIA

POS.	N. PEZZI	DESCRIZIONE
2	-	Grappe per per ancoraggio penduli in galleria (Tipo GR-COM.30.1)
3	1	Attacco per ormeggio feeder
4	1	Brida M16 - 67/137 - L - ASIM
5	6	Doppia piastrina (Tipo 1 - L=90)
6	1	Prolunga per ormeggio (Tipo 4 - L=4300)
9	1	Terminazione dell'alimentazione ±25 kVca
10	2	Attacco distanziato per sospensione corda di terra in galleria
11	2	Morsetto di sospensione per corda di terra
13	1	Attacco tirante a terra al volto della galleria
14	1	Attacco del tirante a terra al pendulo di punto fisso
15	1	Tirante Ø20 con doppi occhioli (Tipo 1 L=1250)
16	1	Tenditore M20 L = 580 ± 960
17	-	Grappe per tirante al volto della galleria (Tipo GR.TVG.33.1)

All rights are reserved for this document, even in case of issuance of a patent and registration of another industrial right. Misapplication, in particular reproduction or handing over to third parties is prohibited and actionable under civil and criminal law.

A termini di legge ci riserviamo la proprietà di questo documento con divieto di riproduzione, di consegnarlo o di renderlo comunque noto a ditte concorrenti o a terzi senza nostra autorizzazione.



Oggetto: Feeder 2x25 kVca | IBOU1BEZZAKLC0000004A | Foglio 2  
 Titolo: Disp. e costituz. ormeggi feeder 25 kVca | Scala: 1:10 | segue Fg. -

Rev	Data rev.	Oggetto revisione
A	Marzo 2013	Emissione definitiva