


**CARPENTERIA CENTINA FASE 2**

SCALA 1:20


ALLARGAMENTO

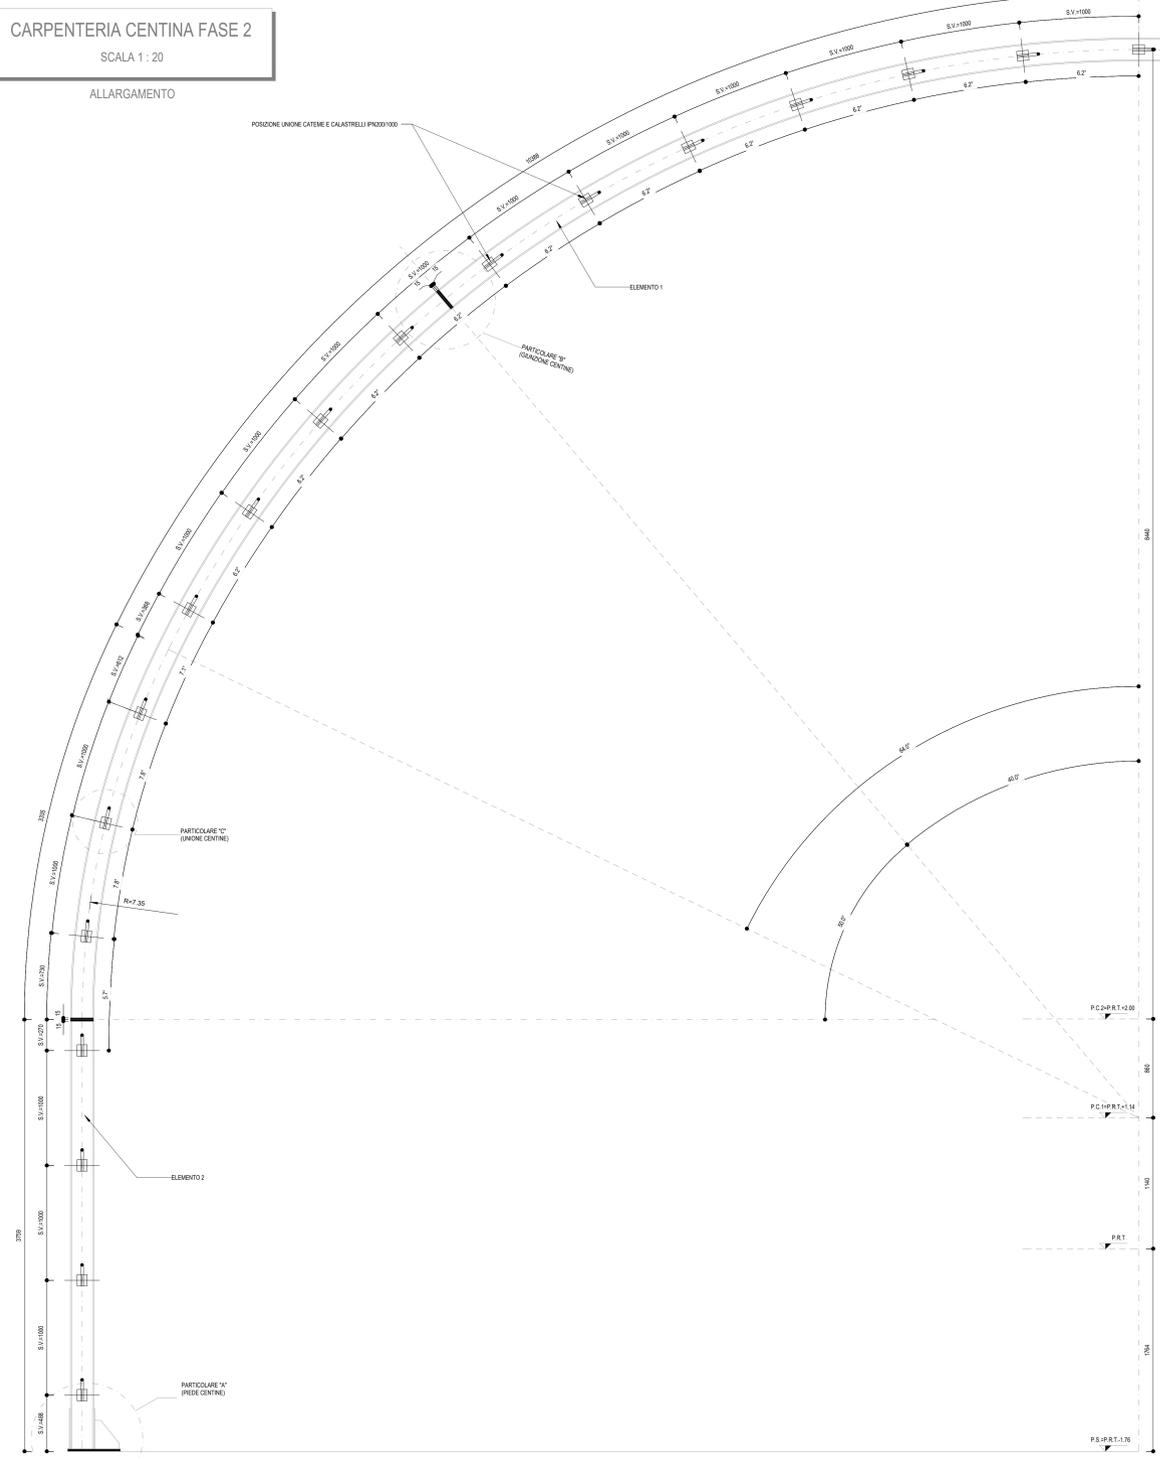


**PARTICOLARE A**

SCALA 1:5

PIEDE CENTINA

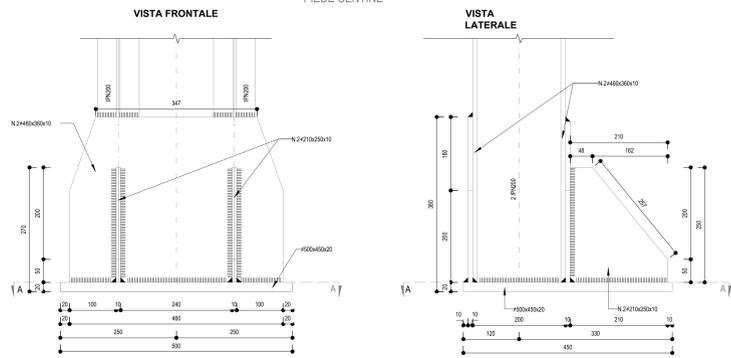


**SEZIONE A-A**

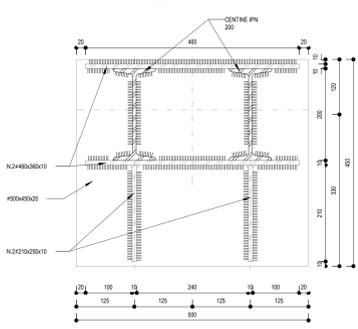

**SCHEMA TRASPORTO CENTINA**


SCALA 1:50

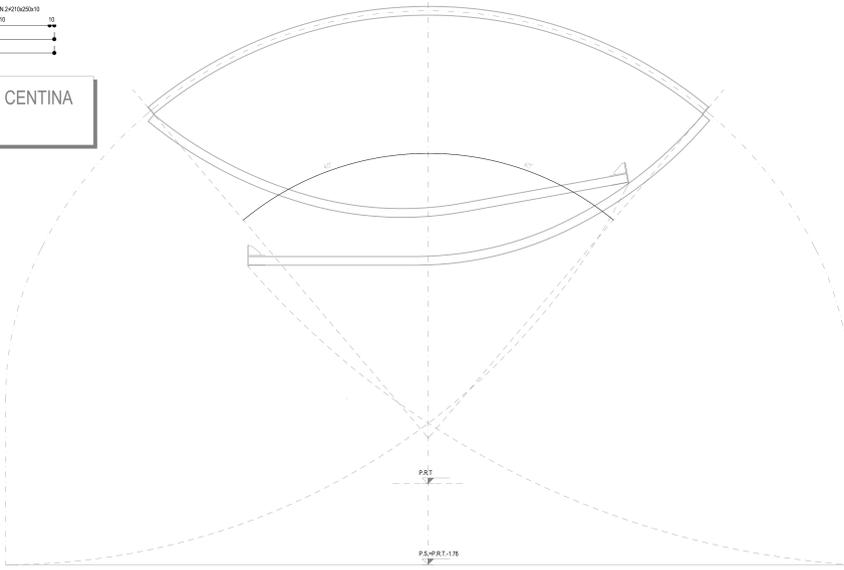

**PARTICOLARE B**

SCALA 1:5

GIUNZIONE CENTINA

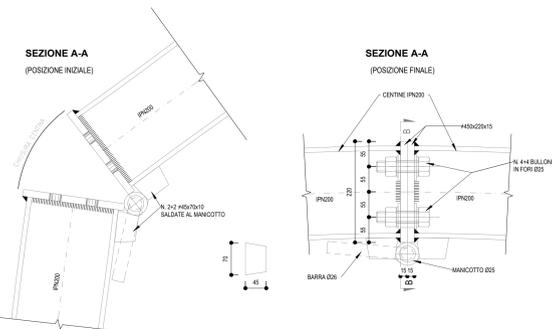


**SEZIONE LONGITUDINALE**

SCALA 1:50

CAMERA DI MANOVRA


MISURE IN METRI

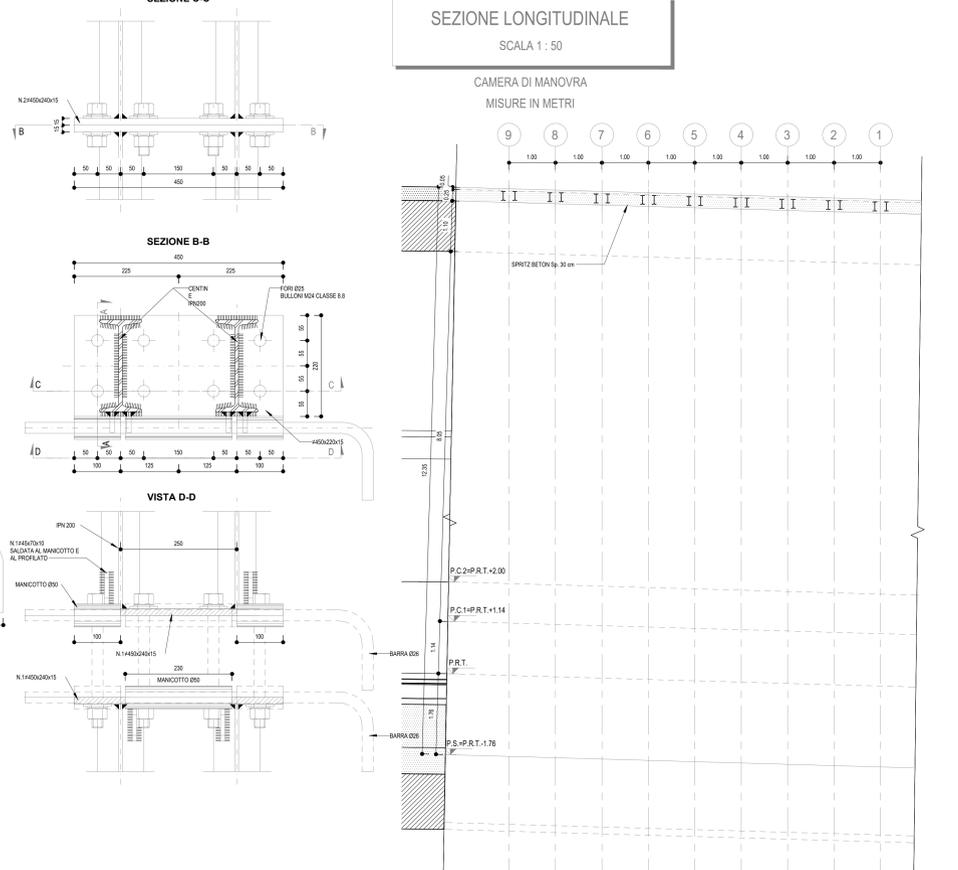


**PARTICOLARE C**

SCALA 1:5


UNIONE CENTINA

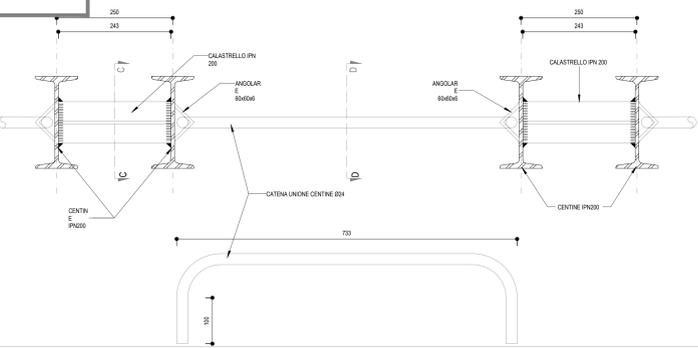

**SEZIONE C-C**

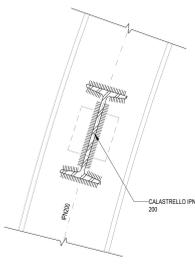

**SEZIONE D-D**

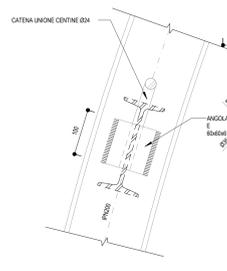

**DETTAGLIO MANICOTTO**



**MATERIALI**

- ACCIAIO
  - Centine, profilati: S275
  - Piastre S275 o superiore
  - Piastrine a testate di collegamento tranti: S275 o superiore
  - Catene: B450C
  - Bulloni piastre trante centine: Classe 8.8 o superiori (UNI EN 14399, UNI EN ISO 4016 e UNI EN ISO 888)

**NOTE**

1. Eventuali differenze tra le misure di quote totali e la sommatoria delle misure di quote parziali sono dovute ad arrotondamenti automatici
2. Per le tratte di approssimazione delle sezioni tipo si rimanda agli elaborati di profilo geometrico
3. Le misure sono espresse in millimetri. Le misure e gli sviluppi delle centine sono calcolati rispetto ai loro assi, al netto delle piastre.
4. Le misure sono espresse in gradi sessagesimali

**LEGENDA**

- P.C. Piano dei centri
- P.R.T. Piano di rotolamento
- P.S. Piano di scavo

COMMITTENTE:



DIREZIONE LAVORI:



APPALTATORE:



PROGETTAZIONE:

MANDATARIA: **SWS**

MANDANTI: **PINI**, **GDP GEOMINI**, **LIPIE**, **SIS**

IL DIRETTORE DELLA PROGETTAZIONE: **Paolo Oreste**



EDIZIONE: **AUGO 19 2018**

**PROGETTO ESECUTIVO**

PROGETTAZIONE ESECUTIVA ED ESECUZIONE DEI LAVORI DI REALIZZAZIONE DEL LOTTO 1 DEL QUADRUPPLICAMENTO DELLA LINEA FERROVIARIA FORTEZZA - VERONA TRATTA "FORTEZZA - PONTE GARDENA"

DISEGNO

08 - GALLERIE

L-FINESTRA CHIUSA

Allargamento a camera di Manovra - Carpenteria centina Fase 2

APPALTATORE: **SWS**

COMMESSA LOTTO FASE ENTE TIPO DOC OPERA/DISCIPLINA PROGR. REV.

1 B 0 U 1 B E Z Z B B G N 0 5 0 0 0 4 8 A

Rev.	Descrizione	Redatto	Data	Verificato	Data	Approvato	Data	Autore/Date
A	Emissione	L. Oreste	19/01/2022	A. Vianello	14/01/2022	D. Belfanti (Consorzio)	14/01/2022	IL PROGETTISTA
B	Emissione e sviluppo di relazioni Consultative	L. Oreste	14/01/2022	A. Vianello	14/01/2022	D. Belfanti (Consorzio)	14/01/2022	IL PROGETTISTA