


SEZIONE C-C

SCALA 1 : 50

PIANTA CAMERONE

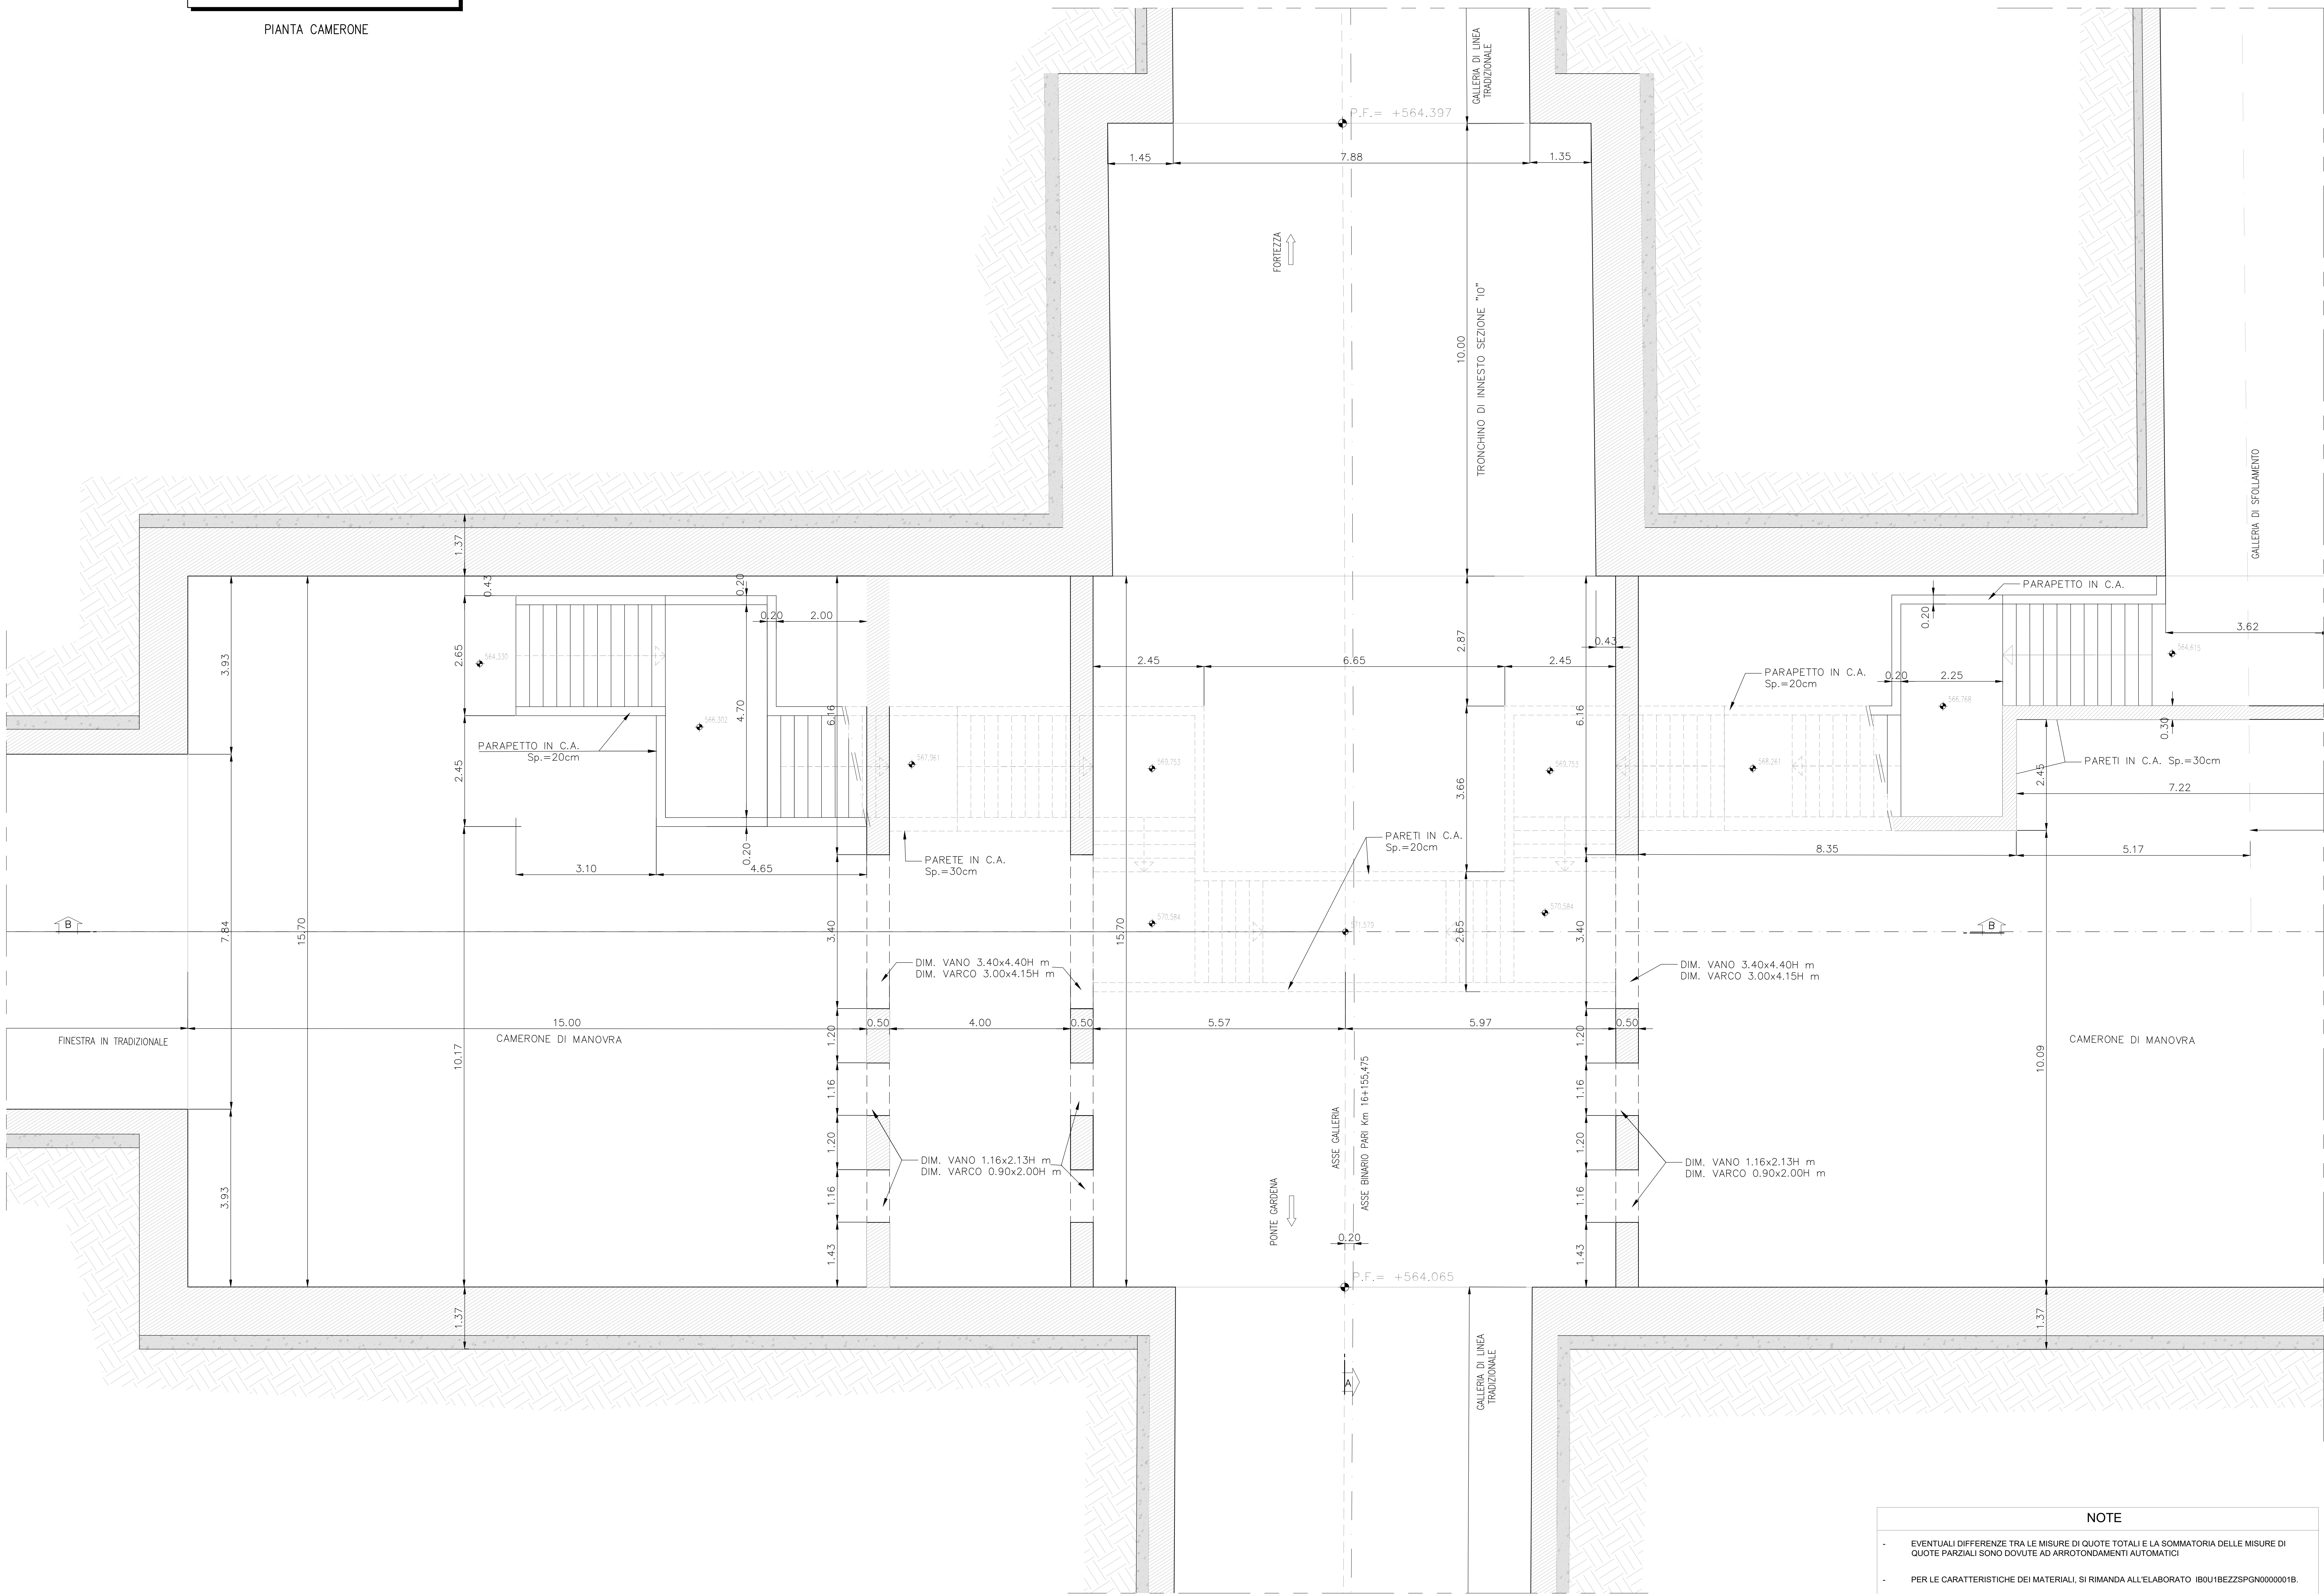


NOTE

- EVENTUALI DIFFERENZE TRA LE MISURE DI QUOTE TOTALI E LA SOMMATORIA DELLE MISURE DI QUOTE PARZIALI SONO DOVUTE AD ARROTONDAMENTI AUTOMATICI
- PER LE CARATTERISTICHE DEI MATERIALI, SI RIMANDA ALL'ELABORATO IB0U1BEZZSPGN0000001B.


NOTE

P.C. = Piano dei centri
P.F. = Piano del ferro
P.S. = Piano di scavo
Q.C. = Quota cordolo
P.R.T. = Piano rotolamento

KEY-PLAN

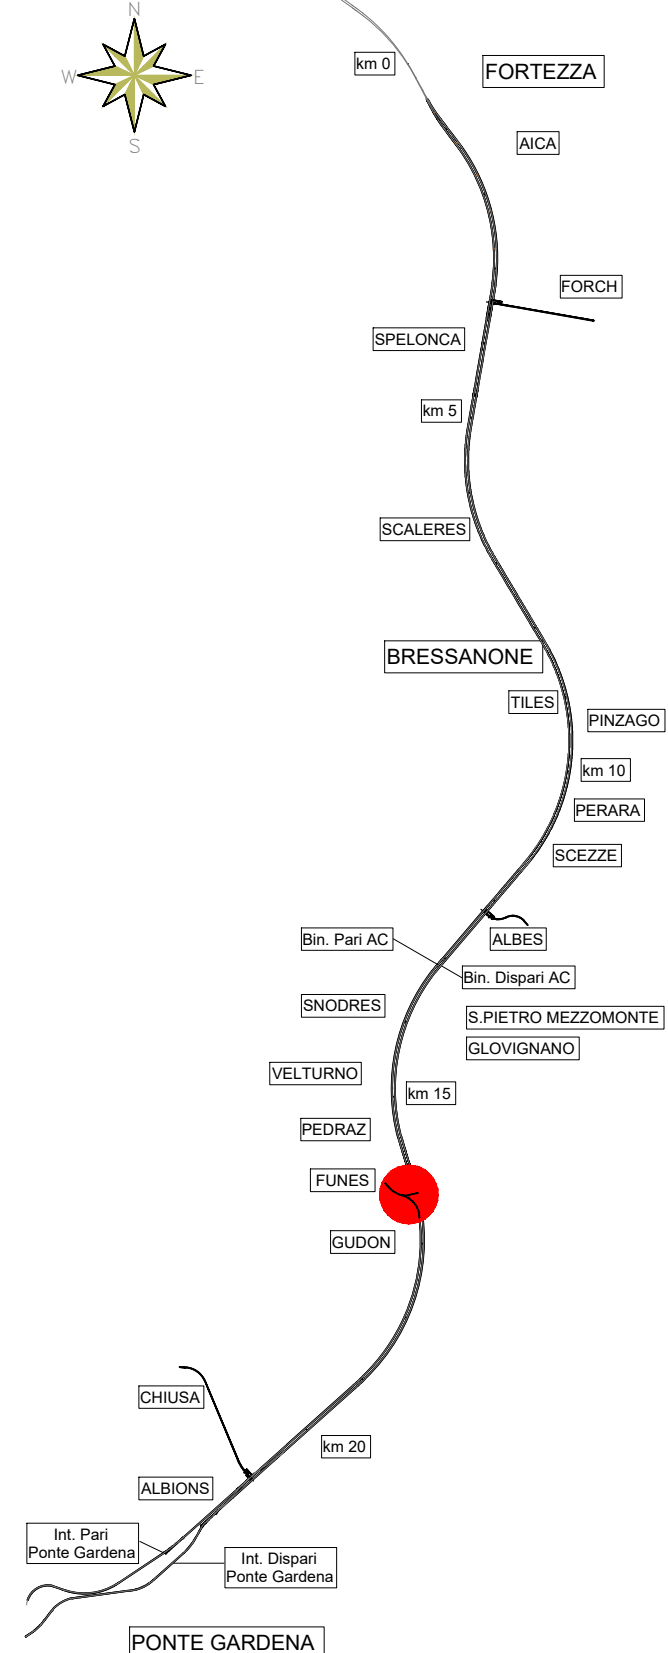

FINESTRA DI FUNES - QUADRO DI INSIEME

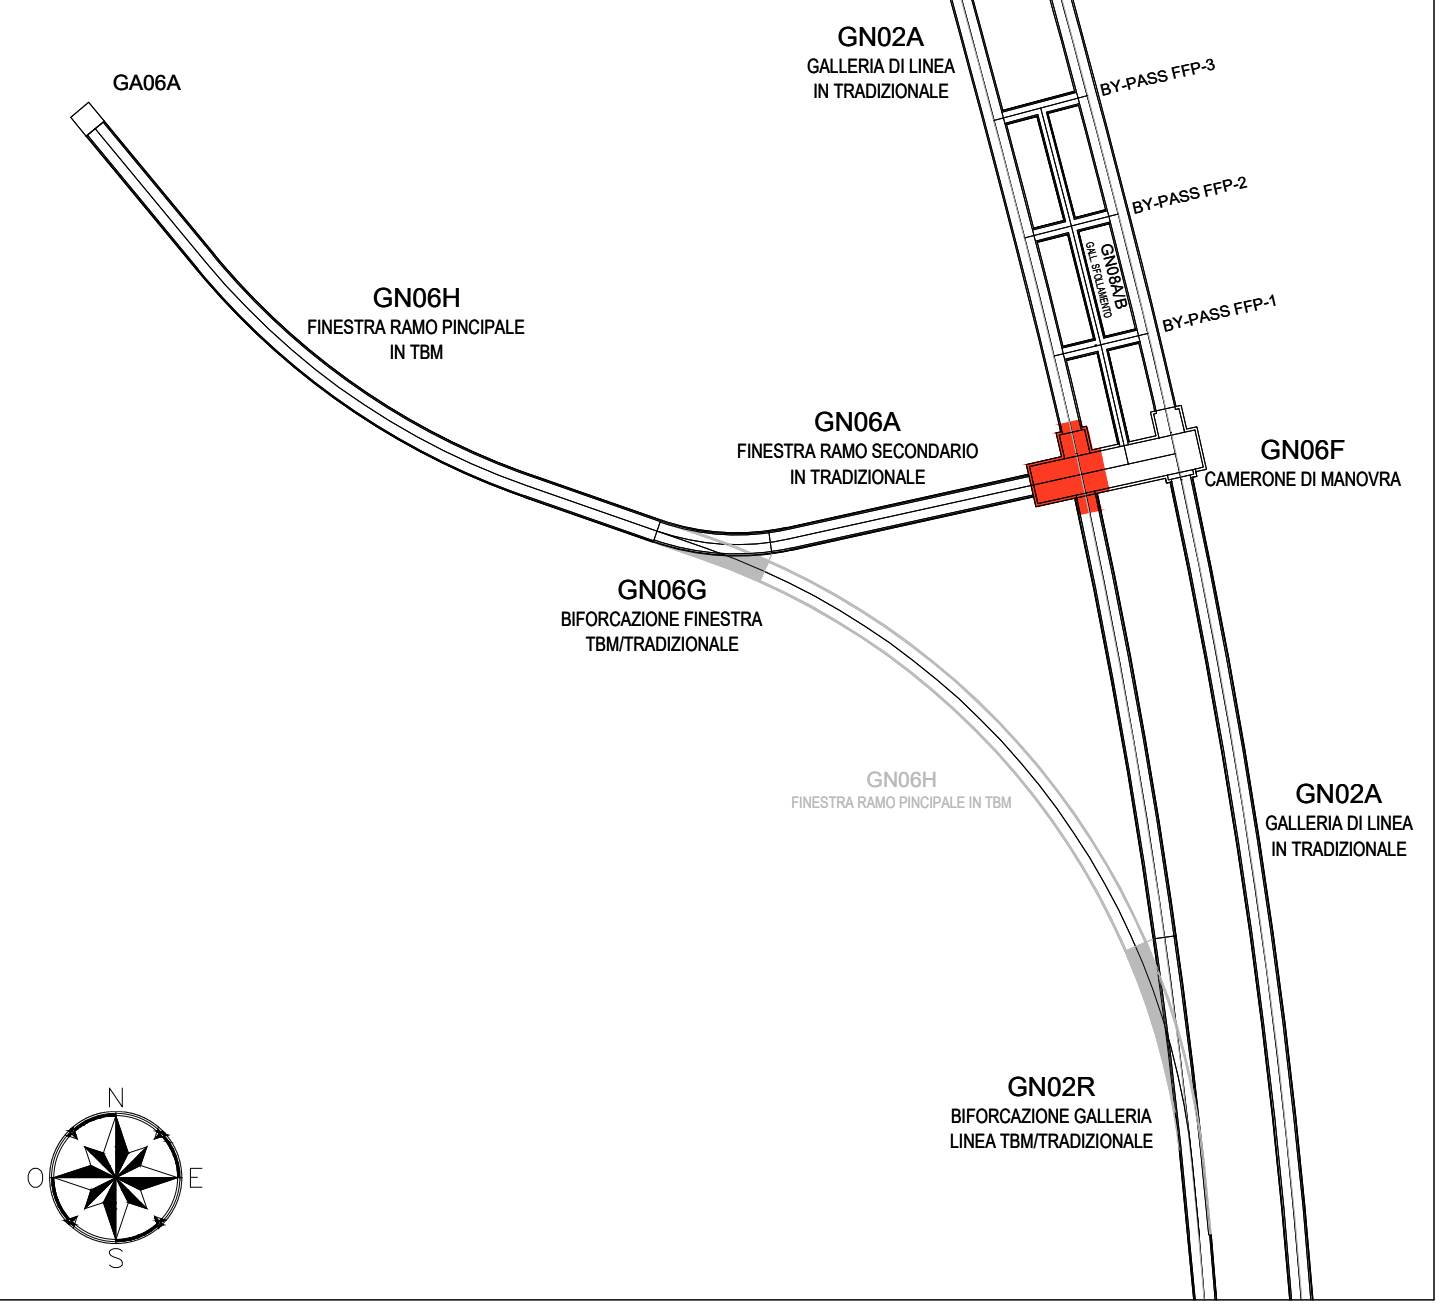

M / Scale 1:5
100m 0 500m

COMMITTENTE:



DIREZIONE LAVORI:



APPALTATORE:




PROGETTAZIONE:

MANDATARIA:





MANDANTI:

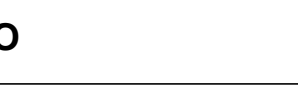

IL DIRETTORE DELLA PROGETTAZIONE:

Ing. Paolo Cossu

 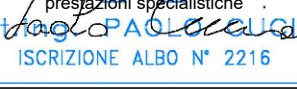

PROGETTO ESECUTIVO

PROGETTAZIONE ESECUTIVA ED ESECUZIONE DEI LAVORI DI REALIZZAZIONE DEL LOTTO 1 DEL QUADRUPLICAMENTO DELLA LINEA FERROVIARIA FORTEZZA - VERONA TRATTA "FORTEZZA - PONTE GARDENA"

DISEGNO

08 - GALLERIE

M-FINESTRA FUNES E GALLERIA DI SFOLLAMENTO
Innesto CM con galleria di linea in BP
Carpenteria - Planimetria

Rev.	Descrizione	Redatto	Data	Verificato	Data	Approvato	Data	Autore
A	Emissione a seguito di variazione	M. Tognoli	20/01/2020	A. Valente	20/01/2020	D. Ruffino	20/01/2020	18540
B	Emissione a seguito di variazione	F. Tognoli	21/02/2020	P. Fontana	21/02/2020	D. Ruffino	21/02/2020	18540
C	Emissione a seguito di variazione	S. Carta	20/02/2020	P. Fontana	20/02/2020	D. Ruffino	21/02/2020	18540

COMMESSA LOTTO FASE ENTE TIPO DOC. OPERA/DISCIPLINA PROGR. REV.

IB00U1BEZZSPGN0000001B

18540

18540

18540

18540

18540

18540

18540

18540

18540

18540

18540