
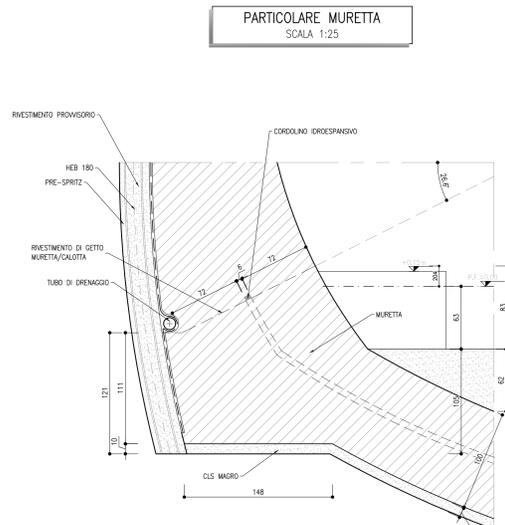
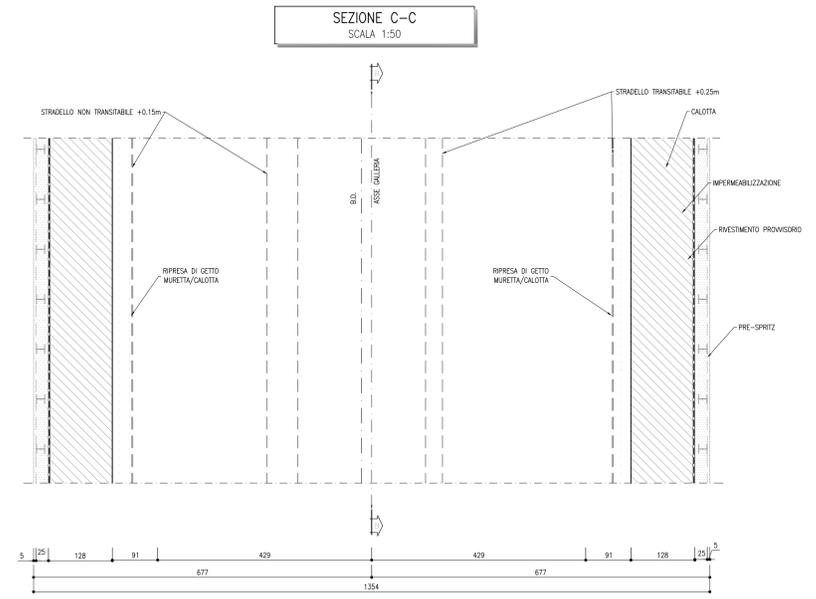
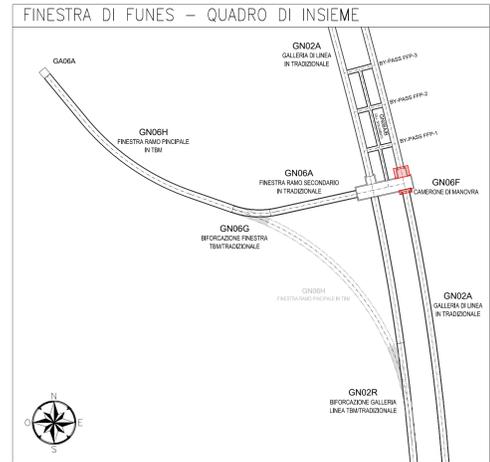


LEGENDA

P.C.I. Piano dei centri interno
P.C.e. Piano dei centri esterno
P.F. Piano ferro
P.S. Piano di scavo
B.P. Binario pari
B.D. Binario dispari

TABELLA INCIDENZE

Arco Rovescio 60 kg/m²
Muretta 60 kg/m²
Calotta 60 kg/m²

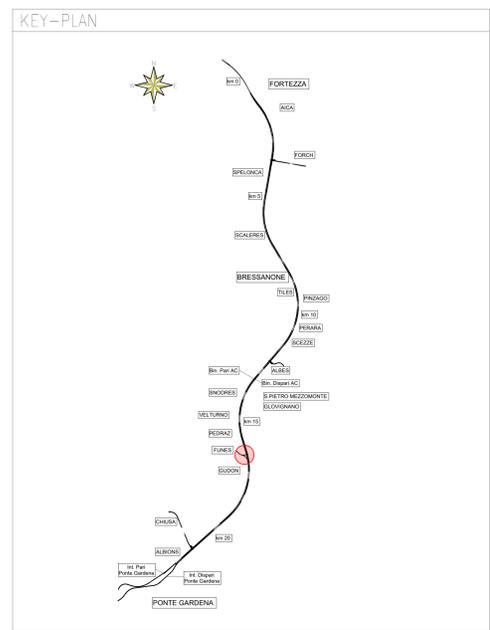

NOTE GENERALI

-TUTTE LE MISURE SONO ESPRESSE IN CM
-PER LE TRATTE DI APPLICAZIONE DELLE SEZIONI TIPO SI RIMANDA AGLI ELABORATI DI PROFILO GEOTECNICO
-EVENTUALI DIFFERENZE TRA LE MISURE DI QUOTE TOTALI E LA SOMMATORIA DELLE MISURE DI QUOTE PARZIALI SONO DOVUTE AD ARROTONDAMENTI AUTOMATICI

COMMITTENTE: **RFI** RETE FERROVIARIA ITALIANA GRUPPO FERROVIE DELLO STATO ITALIANO

DIREZIONE LAVORI: **ITALFERR** GRUPPO FERROVIE DELLO STATO ITALIANO

APPALTATORE: **CONSORZIO COLOMETTI**

PROGETTAZIONE: **SWS** MANDANTI: **PINI**, **GDP GEOMINI**, **SISI**, **ING. Paolo Quattrone**

IL DIRETTORE DELLA PROGETTAZIONE: **ING. Paolo Quattrone**

PROGETTO ESECUTIVO

PROGETTAZIONE ESECUTIVA ED ESECUZIONE DEI LAVORI DI REALIZZAZIONE DEL LOTTO 1 DEL QUADRUPPLICAMENTO DELLA LINEA FERROVIARIA FORTEZZA - VERONA TRATTA "FORTEZZA - PONTE GARDENA"

DISEGNO
08 - GALLERIE
M-FINESTRA FUNES E GALLERIA DI SFOLLAMENTO

Tronchino di innesto Bin. Dispari (Sezione Tipo I0) - Carpentaria e particolari

APPALTATORE IL DIRETTORE TECNICO <i>[Signature]</i>	SCALA: VARIE						
COMMESSA	LOTTO	FASE	ENTE	TIPO DOC.	OPERA/DISCIPLINA	PROGR.	REV.
1B0U	1B	E	Z	BB	GN06000	063	A
Rev.	Descrizione	Redatto	Data	Verificato	Data	Approvato	Data
A	Emissione	C. Pinzi	01/12/2022	S. Fontana	02/12/2022	D. Maffei	09/12/2022