CARPENTERIA METALLICA
SCALA 1 : 20

2IPN180/1200

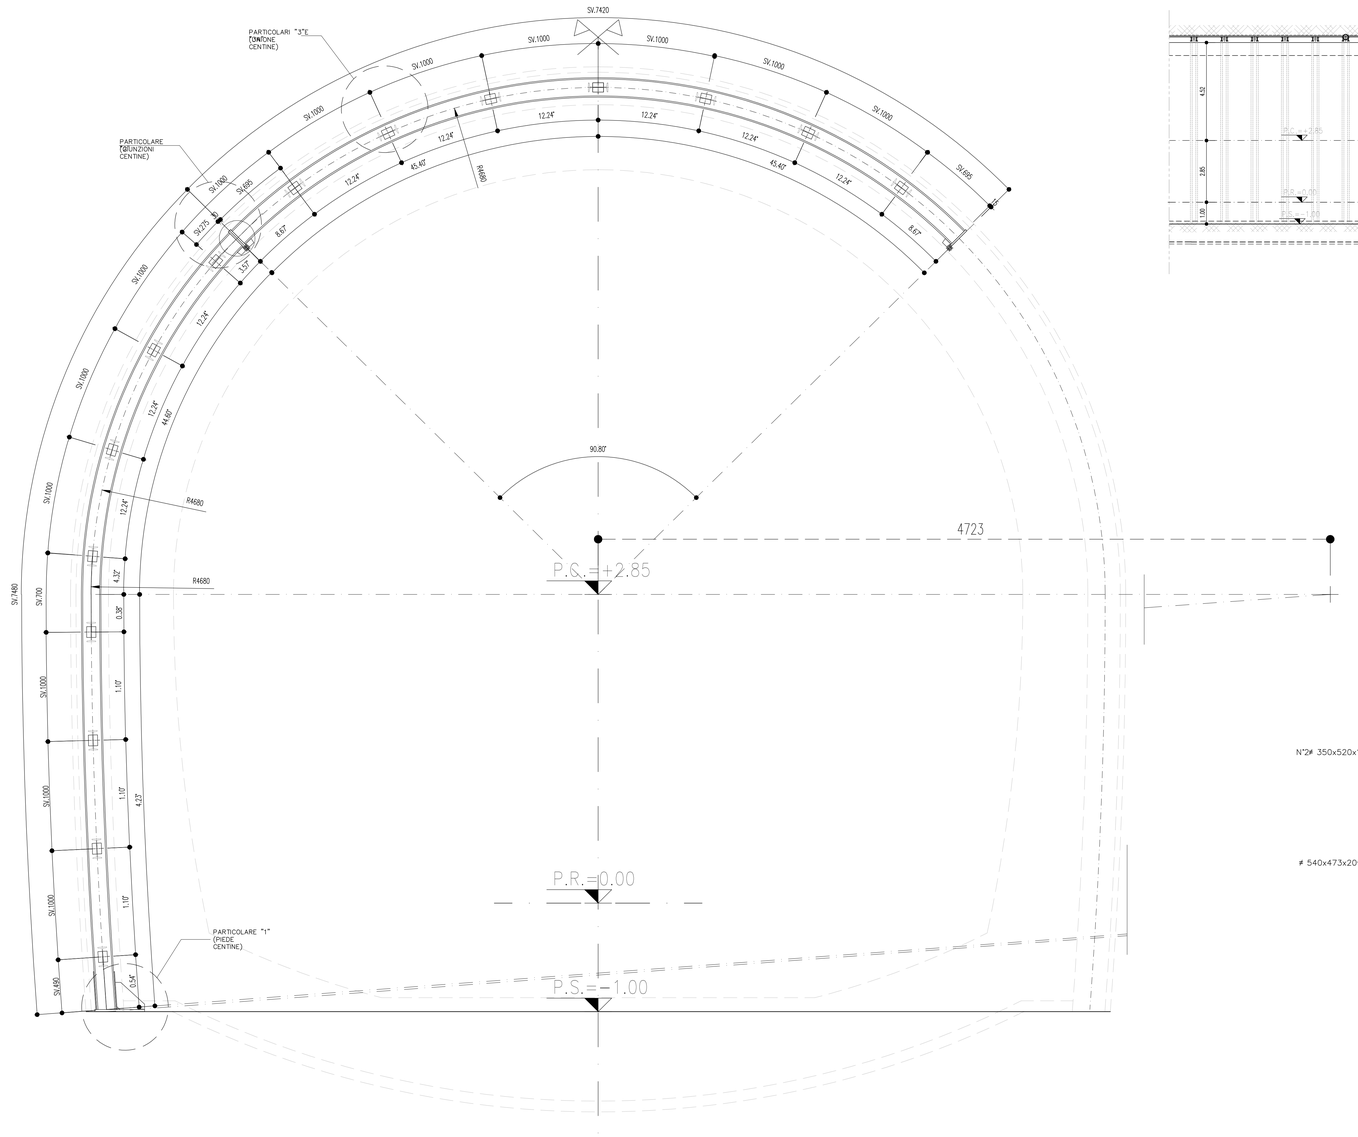
SV.7420
SV.1000
SV.1000
SV.1000