


# CARPENTERIA PENSILINE


SCALA 1 : 50

NUOVA COPERTURA STAZIONE  
PENSILINE 9-10

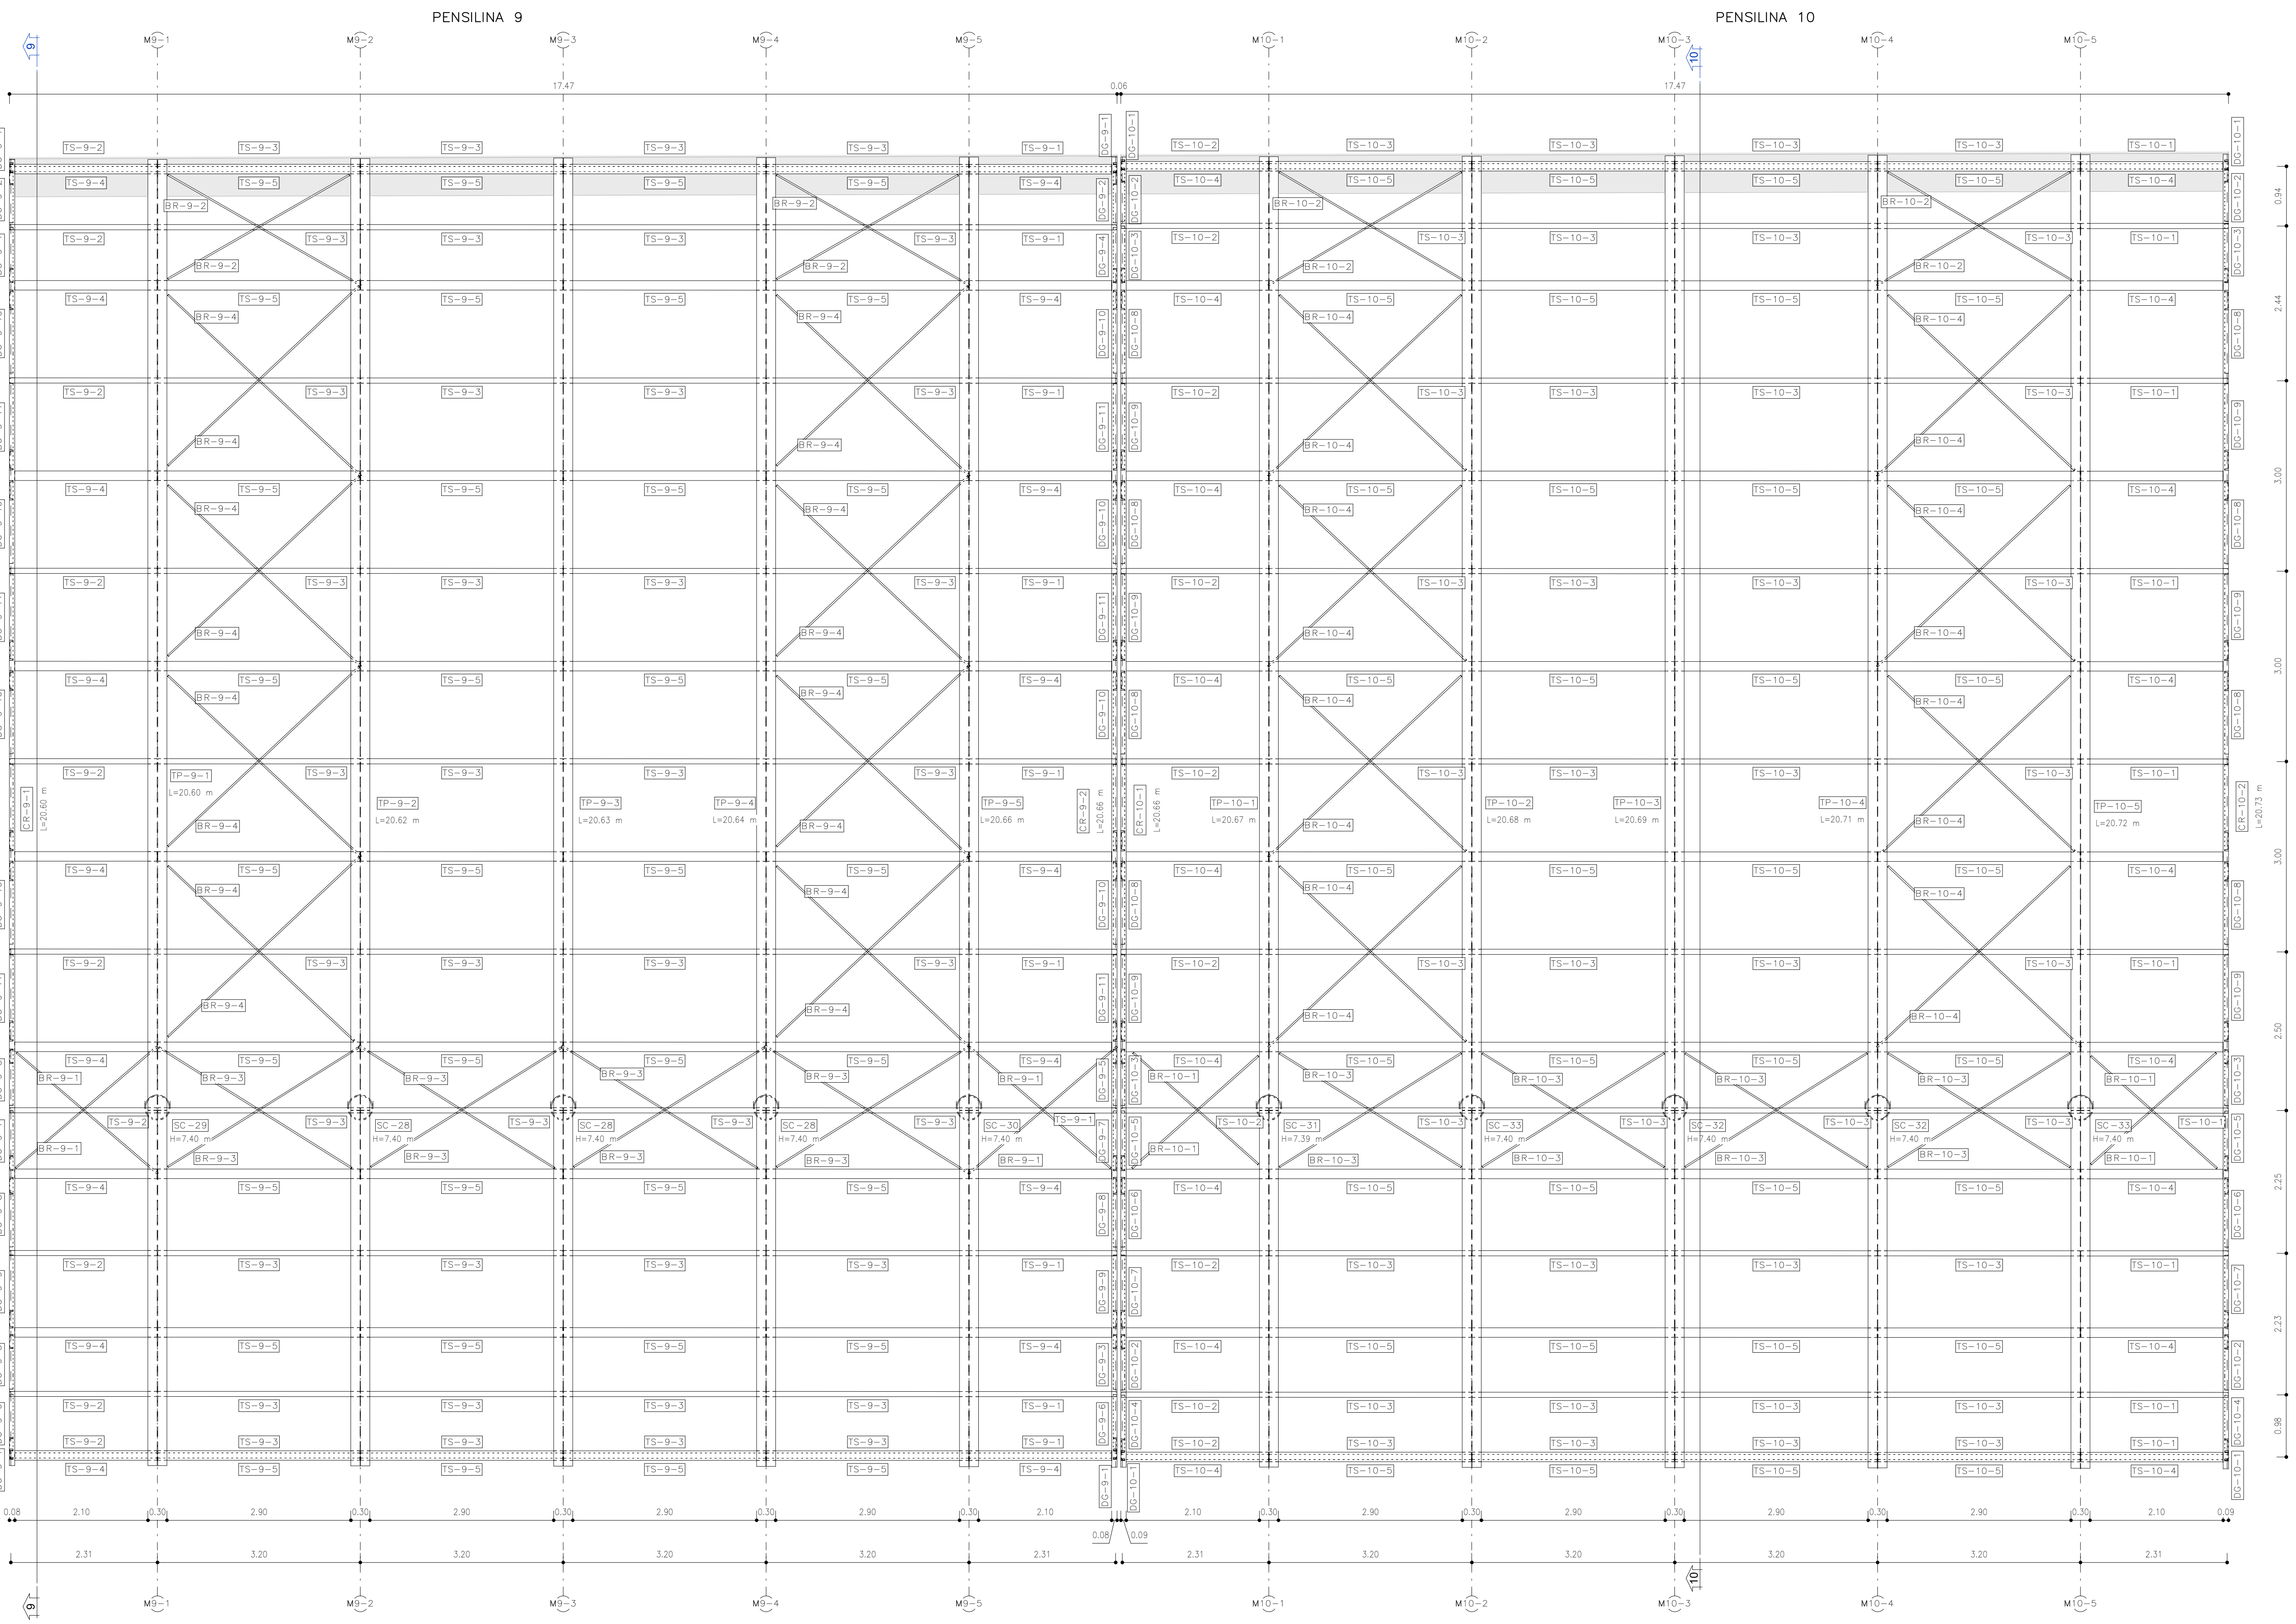


## SEZIONE 9-9

SCALA 1 : 50

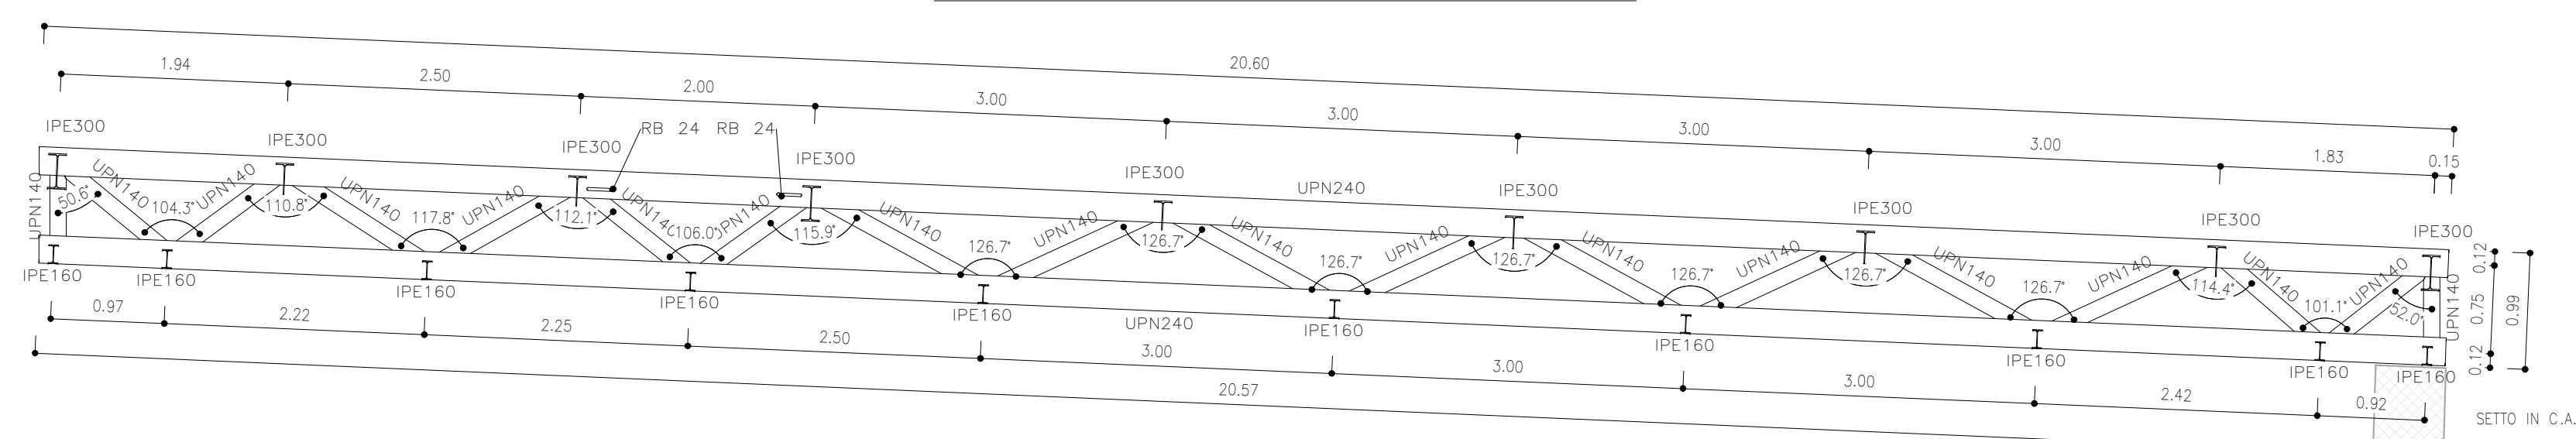

## SEZIONE 10-10

SCALA 1 : 50

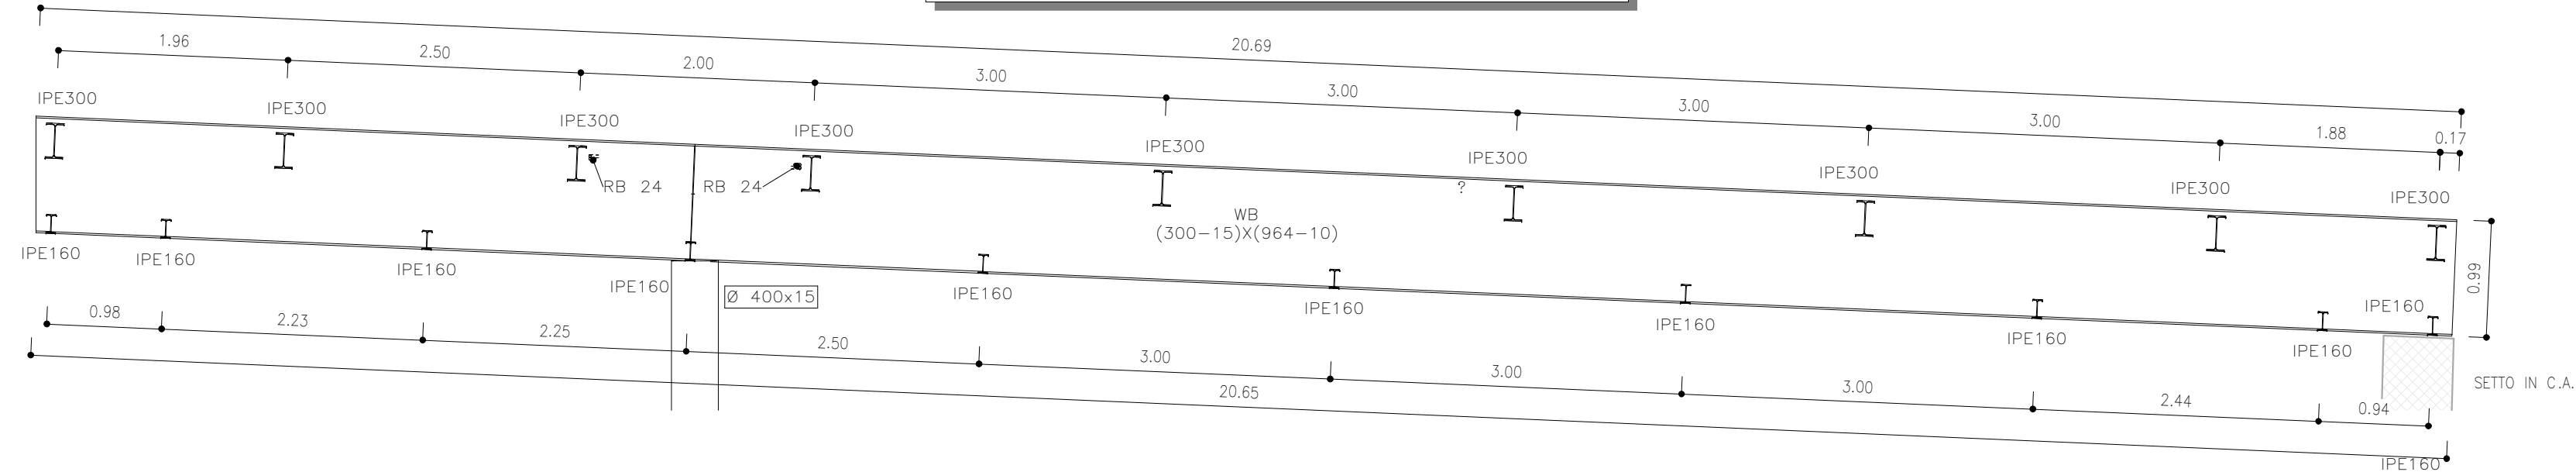



## DETTAGLIO A

SCALA 1 : 10

DIMENSIONI IN MM


PROFILO TRAVE PRINCIPALE A PIATTI SALDATI

Dimensioni in mm

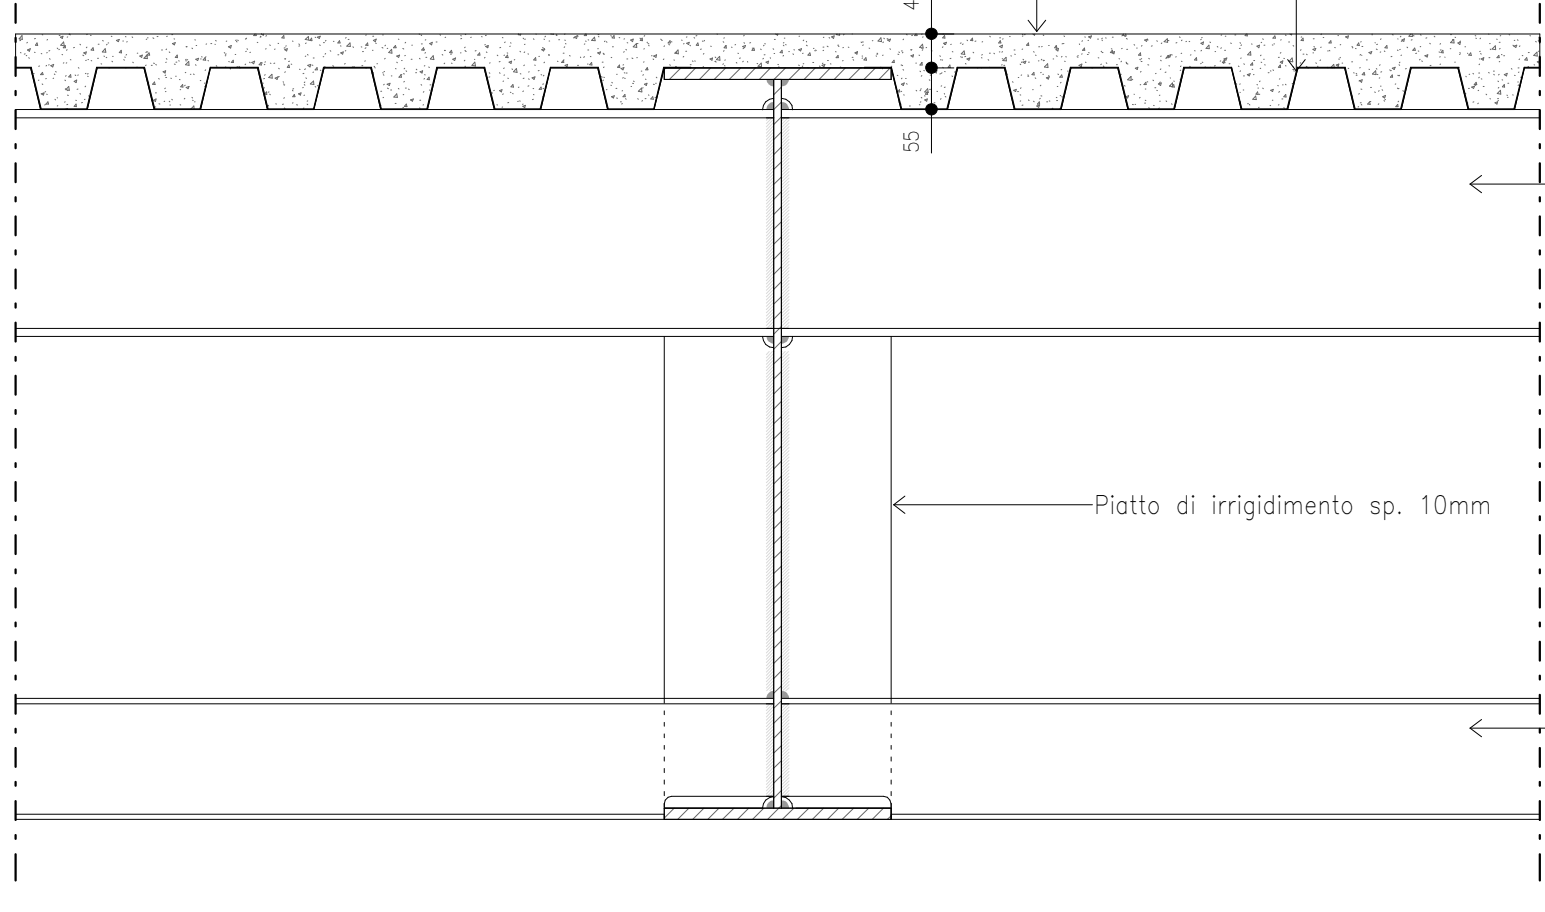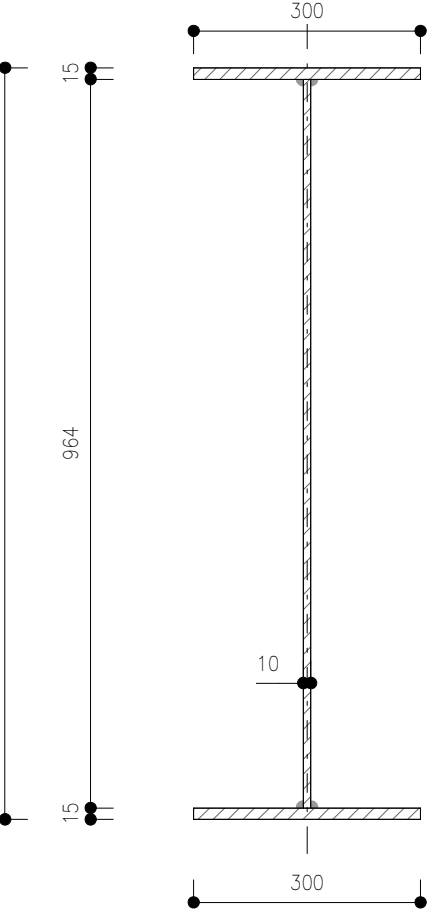

## DETTAGLIO SOTTOSTRUTTURA

SCALA 1 : 20

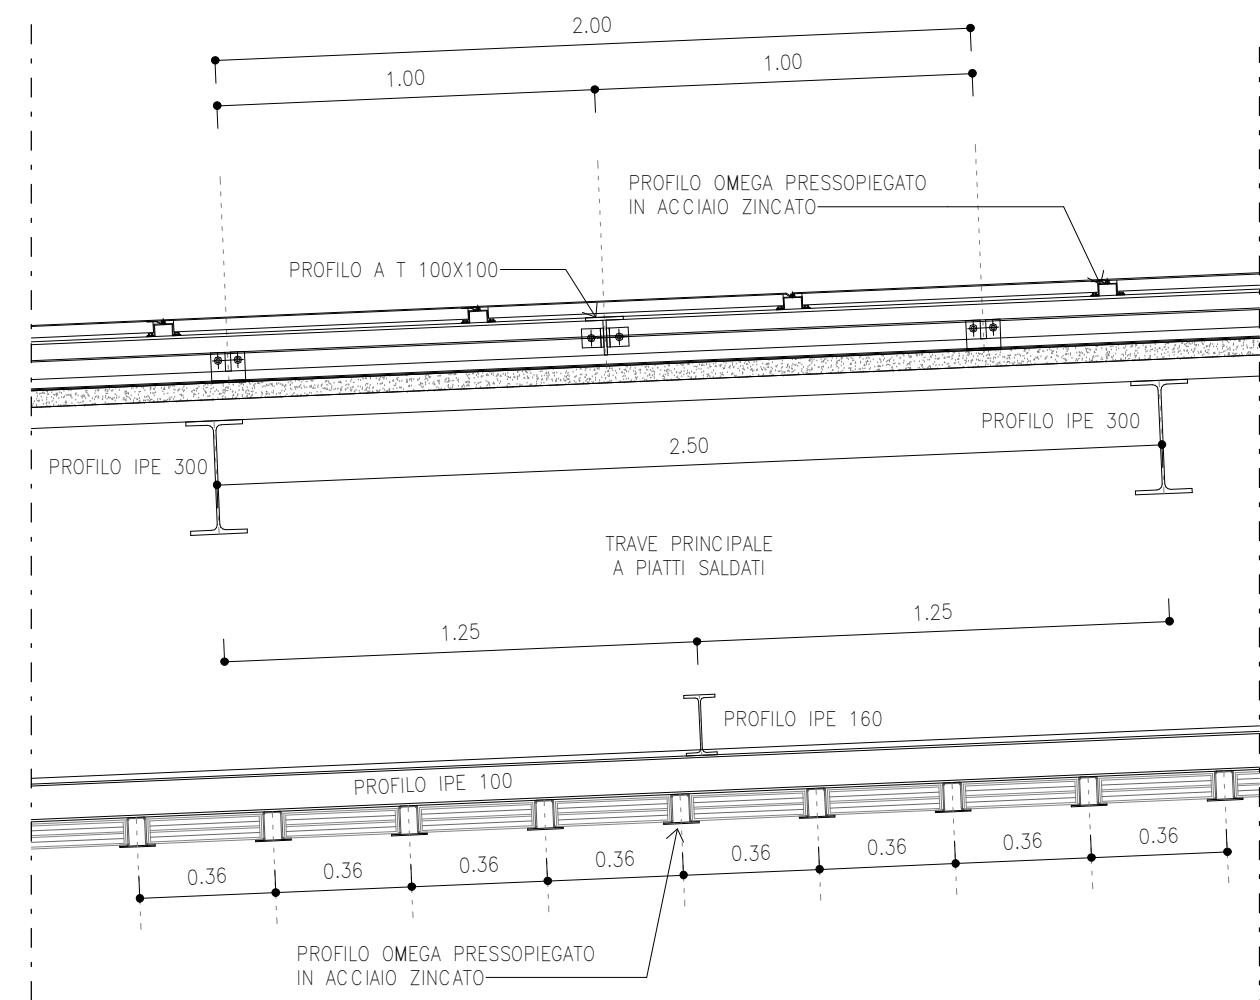


| QUANTITA' TRAVI - Nuova copertura - Pensilina 9 |                     |           |             |               |
|-------------------------------------------------|---------------------|-----------|-------------|---------------|
| ID                                              | Profilo             | Conteggio | L (m)       | Peso (kg) TOT |
| Pensilina 9                                     |                     |           |             |               |
| Trave secondaria IPE300                         |                     |           |             |               |
| TS-9-4                                          | IPE300              | 18        | 2,25        | 1646,93 kg    |
| TS-9-5                                          | IPE300              | 36        | 3,20        | 4680,05 kg    |
| Trave secondaria IPE160                         |                     |           |             |               |
| TS-9-1                                          | IPE160              | 10        | 2,32        | 341,89 kg     |
| TS-9-2                                          | IPE160              | 10        | 2,33        | 341,87 kg     |
| TS-9-3                                          | IPE160              | 40        | 3,20        | 1883,16 kg    |
| Trave principale WB (300-15)(964-10)            |                     |           |             |               |
| TP-9-1                                          | WB (300-15)(964-10) | 1         | 20,60       | 3014,85 kg    |
| TP-9-2                                          | WB (300-15)(964-10) | 1         | 20,62       | 3017,72 kg    |
| TP-9-3                                          | WB (300-15)(964-10) | 1         | 20,63       | 3019,56 kg    |
| TP-9-4                                          | WB (300-15)(964-10) | 1         | 20,64       | 3021,40 kg    |
| TP-9-5                                          | WB (300-15)(964-10) | 1         | 20,66       | 3023,24 kg    |
| Diagonale UPN140                                |                     |           |             |               |
| DG-9-1                                          | UPN140              | 4         | 0,75        | 52,23 kg      |
| DG-9-2                                          | UPN140              | 2         | 1,16        | 24,81 kg      |
| DG-9-3                                          | UPN140              | 4         | 1,20        | 25,94 kg      |
| DG-9-4                                          | UPN140              | 2         | 1,21        | 26,11 kg      |
| DG-9-5                                          | UPN140              | 2         | 1,23        | 26,44 kg      |
| DG-9-6                                          | UPN140              | 2         | 1,25        | 26,81 kg      |
| DG-9-7                                          | UPN140              | 5         | 1,28        | 27,55 kg      |
| DG-9-8                                          | UPN140              | 2         | 1,43        | 30,88 kg      |
| DG-9-9                                          | UPN140              | 1         | 1,49        | 32,07 kg      |
| DG-9-10                                         | UPN140              | 8         | 1,65        | 142,30 kg     |
| DG-9-11                                         | UPN140              | 8         | 1,71        | 142,27 kg     |
| Corrente UPN240                                 |                     |           |             |               |
| CR-9-1                                          | UPN240              | 2         | 20,66       | 1372,81 kg    |
| CR-9-2                                          | UPN240              | 2         | 20,73       | 1376,71 kg    |
| Controvento di piano 824                        |                     |           |             |               |
| BR-9-1                                          | RB 24               | 4         | 3,08        | 42,26 kg      |
| BR-9-2                                          | RB 24               | 4         | 3,69        | 48,35 kg      |
| BR-9-3                                          | RB 24               | 8         | 3,77        | 102,81 kg     |
| BR-9-4                                          | RB 24               | 16        | 4,39        | 235,55 kg     |
| Totale                                          |                     |           |             |               |
|                                                 |                     |           | 15096,76 kg |               |

| QUANTITA' COLONNE - Nuova copertura - Pensilina 9 |          |           |            |               |
|---------------------------------------------------|----------|-----------|------------|---------------|
| ID                                                | Profilo  | Conteggio | L (m)      | Peso (kg) TOT |
| Pensilina 9                                       |          |           |            |               |
| Colonna acciaio Ø 400x15                          |          |           |            |               |
| SC-28                                             | Ø 400x15 | 3         | 7,40       | 5145,08 kg    |
| SC-29                                             | Ø 400x15 | 1         | 7,40       | 1047,96 kg    |
| SC-30                                             | Ø 400x15 | 1         | 7,40       | 1048,75 kg    |
| Totale                                            |          |           |            |               |
|                                                   |          |           | 5241,79 kg |               |

| QUANTITA' TRAVI - Nuova copertura - Pensilina 10 |                     |           |           |               |
|--------------------------------------------------|---------------------|-----------|-----------|---------------|
| ID                                               | Profilo             | Conteggio | L (m)     | Peso (kg) TOT |
| Pensilina 10                                     |                     |           |           |               |
| Trave secondaria IPE300                          |                     |           |           |               |
| TS-10-4                                          | IPE300              | 18        | 2,25      | 1646,93 kg    |
| TS-10-5                                          | IPE300              | 36        | 3,20      | 4680,05 kg    |
| Trave secondaria IPE160                          |                     |           |           |               |
| TS-10-1                                          | IPE160              | 10        | 2,32      | 341,89 kg     |
| TS-10-2                                          | IPE160              | 10        | 2,33      | 341,87 kg     |
| TS-10-3                                          | IPE160              | 40        | 3,20      | 1883,16 kg    |
| Trave principale WB (300-15)(964-10)             |                     |           |           |               |
| TP-10-1                                          | WB (300-15)(964-10) | 1         | 20,67     | 3024,92 kg    |
| TP-10-2                                          | WB (300-15)(964-10) | 1         | 20,68     | 3026,76 kg    |
| TP-10-3                                          | WB (300-15)(964-10) | 1         | 20,69     | 3028,61 kg    |
| TP-10-4                                          | WB (300-15)(964-10) | 1         | 20,71     | 3030,45 kg    |
| TP-10-5                                          | WB (300-15)(964-10) | 1         | 20,72     | 3032,29 kg    |
| Diagonale UPN140                                 |                     |           |           |               |
| DG-10-1                                          | UPN140              | 4         | 0,75      | 52,23 kg      |
| DG-10-2                                          | UPN140              | 4         | 1,23      | 56,05 kg      |
| DG-10-3                                          | UPN140              | 4         | 1,26      | 56,93 kg      |
| DG-10-4                                          | UPN140              | 2         | 1,28      | 27,55 kg      |
| DG-10-5                                          | UPN140              | 2         | 1,43      | 30,88 kg      |
| DG-10-6                                          | UPN140              | 2         | 1,49      | 32,07 kg      |
| DG-10-7                                          | UPN140              | 8         | 1,65      | 142,30 kg     |
| DG-10-8                                          | UPN140              | 8         | 1,71      | 142,27 kg     |
| DG-10-9                                          | UPN140              | 8         | 1,71      | 142,27 kg     |
| Corrente UPN240                                  |                     |           |           |               |
| CR-10-1                                          | UPN240              | 2         | 20,66     | 1376,26 kg    |
| CR-10-2                                          | UPN240              | 2         | 20,73     | 1380,83 kg    |
| Controvento di piano 824                         |                     |           |           |               |
| BR-10-1                                          | RB 24               | 4         | 3,01      | 37,66 kg      |
| BR-10-2                                          | RB 24               | 4         | 3,71      | 48,89 kg      |
| BR-10-3                                          | RB 24               | 8         | 3,77      | 98,13 kg      |
| BR-10-4                                          | RB 24               | 16        | 4,39      | 233,28 kg     |
| Totale                                           |                     |           |           |               |
|                                                  |                     |           | 415,96 kg |               |

| QUANTITA' COLONNE - Nuova copertura - Pensilina 10 |          |           |            |               |
|----------------------------------------------------|----------|-----------|------------|---------------|
| ID                                                 | Profilo  | Conteggio | L (m)      | Peso (kg) TOT |
| Pensilina 10                                       |          |           |            |               |
| Colonna acciaio Ø 400x15                           |          |           |            |               |
| SC-31                                              | Ø 400x15 | 1         | 7,39       | 1054,55 kg    |
| SC-32                                              | Ø 400x15 | 1         | 7,40       | 2110,15 kg    |
| SC-33                                              | Ø 400x15 | 2         | 7,40       | 2110,15 kg    |
| Totale                                             |          |           |            |               |
|                                                    |          |           | 5274,84 kg |               |

## KEY - PLAN

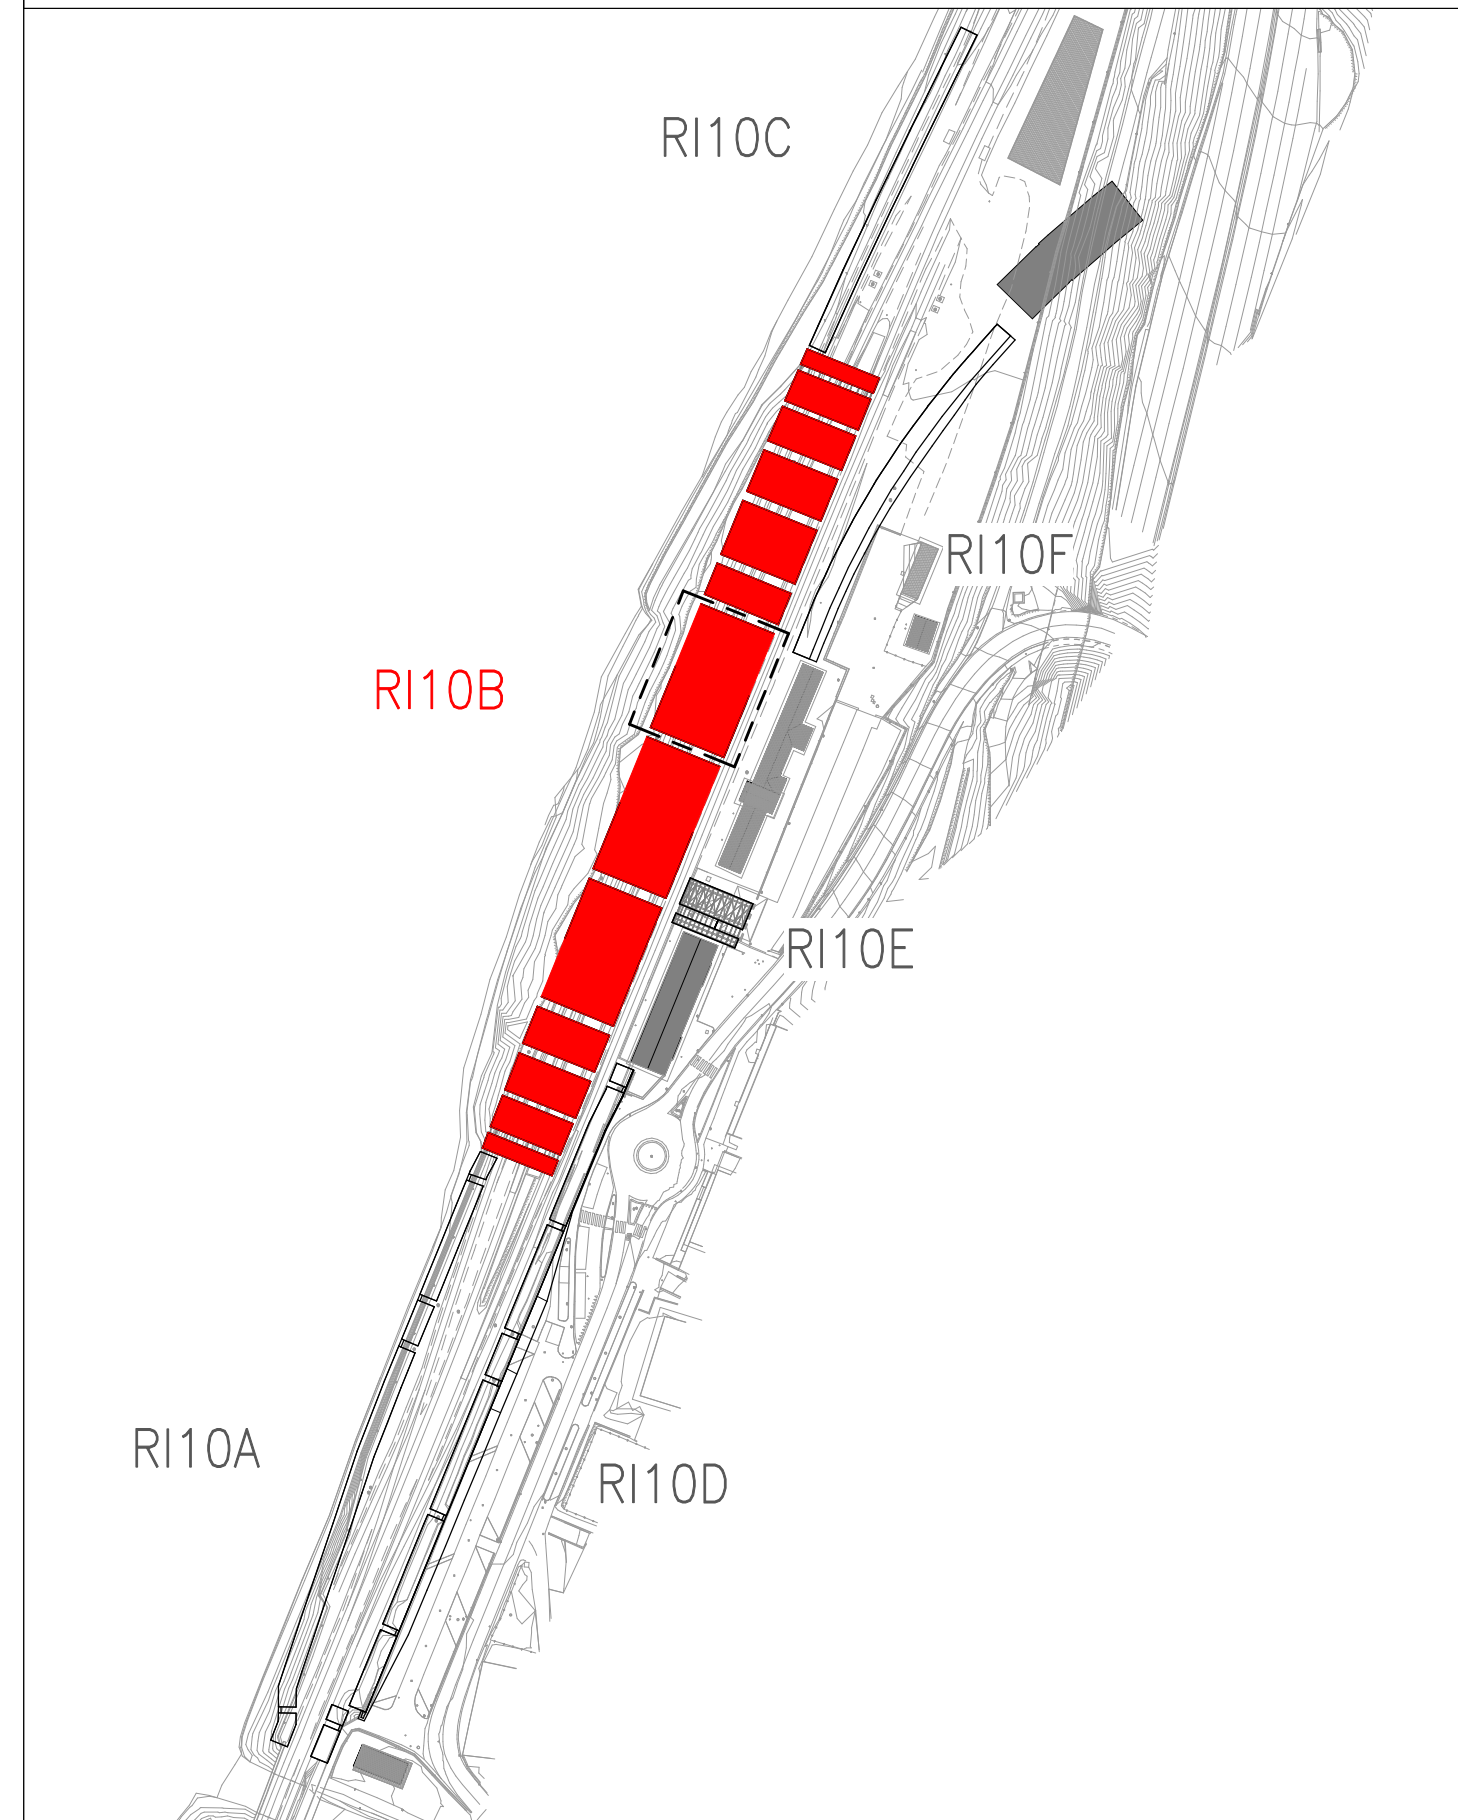

## RIFERIMENTI - ACCIAIO

PENSILINE DI STAZIONE - IMPALCATO DI COPERTURA:  
PENSILINA 1-4: IBOU/BEZZBRI1000051  
PENSILINA 5-6: IBOU/BEZZBRI1000052  
PENSILINA 7-8: IBOU/BEZZBRI1000053  
PENSILINA 9-10: IBOU/BEZZBRI1000054  
PENSILINA 11-13: IBOU/BEZZBRI1000055  
PENSILINA 14-16: IBOU/BEZZBRI1000056

## RIFERIMENTI SOTTOSTRUTTURA

PENSILINE DI STAZIONE IN ACCIAIO:  
IBOU/BEZZBRI1000051-3  
IBOU/BEZZBRI1000055-8

## QUANTITA' SOLETTA - Pensilina 9-10

| Descrizione  | Spessore (m) | Volume (mc) |
|--------------|--------------|-------------|
| Pensilina 9  | 0,07         | 26,21       |
| Pensilina 10 | 0,07         | 26,21       |

## QUANTITA' SOTTOSTRUTTURA PENSILINE

| Descrizione  | Area Pensilina | Peso        |
|--------------|----------------|-------------|
| Pensilina 1  | 75,09 m²       | 3430,04 kg  |
| Pensilina 2  | 167,76 m²      | 7382,51 kg  |
| Pensilina 3  | 202,51 m²      | 8910,61 kg  |
| Pensilina 4  | 204,48 m²      | 8937,09 kg  |
| Pensilina 5  | 338,96 m²      | 14914,08 kg |
| Pensilina 6  | 340,46 m²      | 14880,04 kg |
| Pensilina 7  | 377,84 m²      | 16524,76 kg |
| Pensilina 8  | 381,00 m²      | 16766,11 kg |
| Pensilina 9  | 360,30 m²      | 15853,37 kg |
| Pensilina 10 | 361,51 m²      | 15906,29 kg |
| Pensilina 11 | 177,46 m²      | 7808,34 kg  |
| Pensilina 12 | 311,22 m²      | 13715,70 kg |
| Pensilina 13 | 238,84 m²      | 10508,80 kg |
| Pensilina 14 | 195,75 m²      | 8613,16 kg  |
| Pensilina 15 | 173,83 m²      | 7648,39 kg  |
| Pensilina 16 | 81,21 m²       | 3573,46 kg  |

| W / Area (kg) | W / Area (kg) |
|---------------|---------------|
| 1m            | 0             |
| 1m            | 5m            |

## COMMITTENTE:



## DIREZIONE LAVORI:



## APPALTATORE:



## PROGETTAZIONE:

MANDATARIA:  
**SWS**

MANDANTI:  
**PINI**  
**GDP GEOMINI**  
**SISI**

IL DIRETTORE DELLA  
PROGETTAZIONE  
DELLA  
SOCIETA' PER AZIONI  
SWS

## PROGETTO ESECUTIVO

PROGETTAZIONE ESECUTIVA ED ESECUZIONE DEI LAVORI DI REALIZZAZIONE DEL LOTTO 1  
DEL QUADRIPLICAMENTO DELLA LINEA FERROVIARIA FORTEZZA - VERONA  
TRATTA "FORTEZZA - PONTE GARDENA"

## DISEGNO

11 - OPERE CIVILI

C2-INTERVENTI DI INSERIMENTO PAESAGGISTICO INFRASTRUTTURA A PONTE GARDENA  
STRUTTURALI - Nuova copertura stazione  
Pensiline di stazione - Impalcato di copertura - tav. 4

## APPALTATORE

IL DIRETTORE TECNICO  
P. Paoletti

SCALA:  
1:50

## COMMESSA

LOTTO FASE ENTE TIPO DOC. OPERA/DISCIPLINA

PROGR. REV.

IBOU 1B E ZZ BB RI 1000 054 C

Rev. Descrizione Redatto Verificato Data Data Data

A Emissione P. Calvino 17/01/2022 L. Paoletti 18/01/2022 D. Buttafava (Data)

B Emissione a seguito di indicazioni Committente P. Calvino 18/07/2022 L. Paoletti 19/07/2022 D. Buttafava (Data)

C Emissione a seguito di indicazioni e autorizzazione P. Calvino 13/03/2023 L. Paoletti 14/03/2023 D. Buttafava (Data)

File: IBOU1BEZZBRI1000054C.dwg n. Elab.: x