




SEZIONE A-A
SCALA 1:50

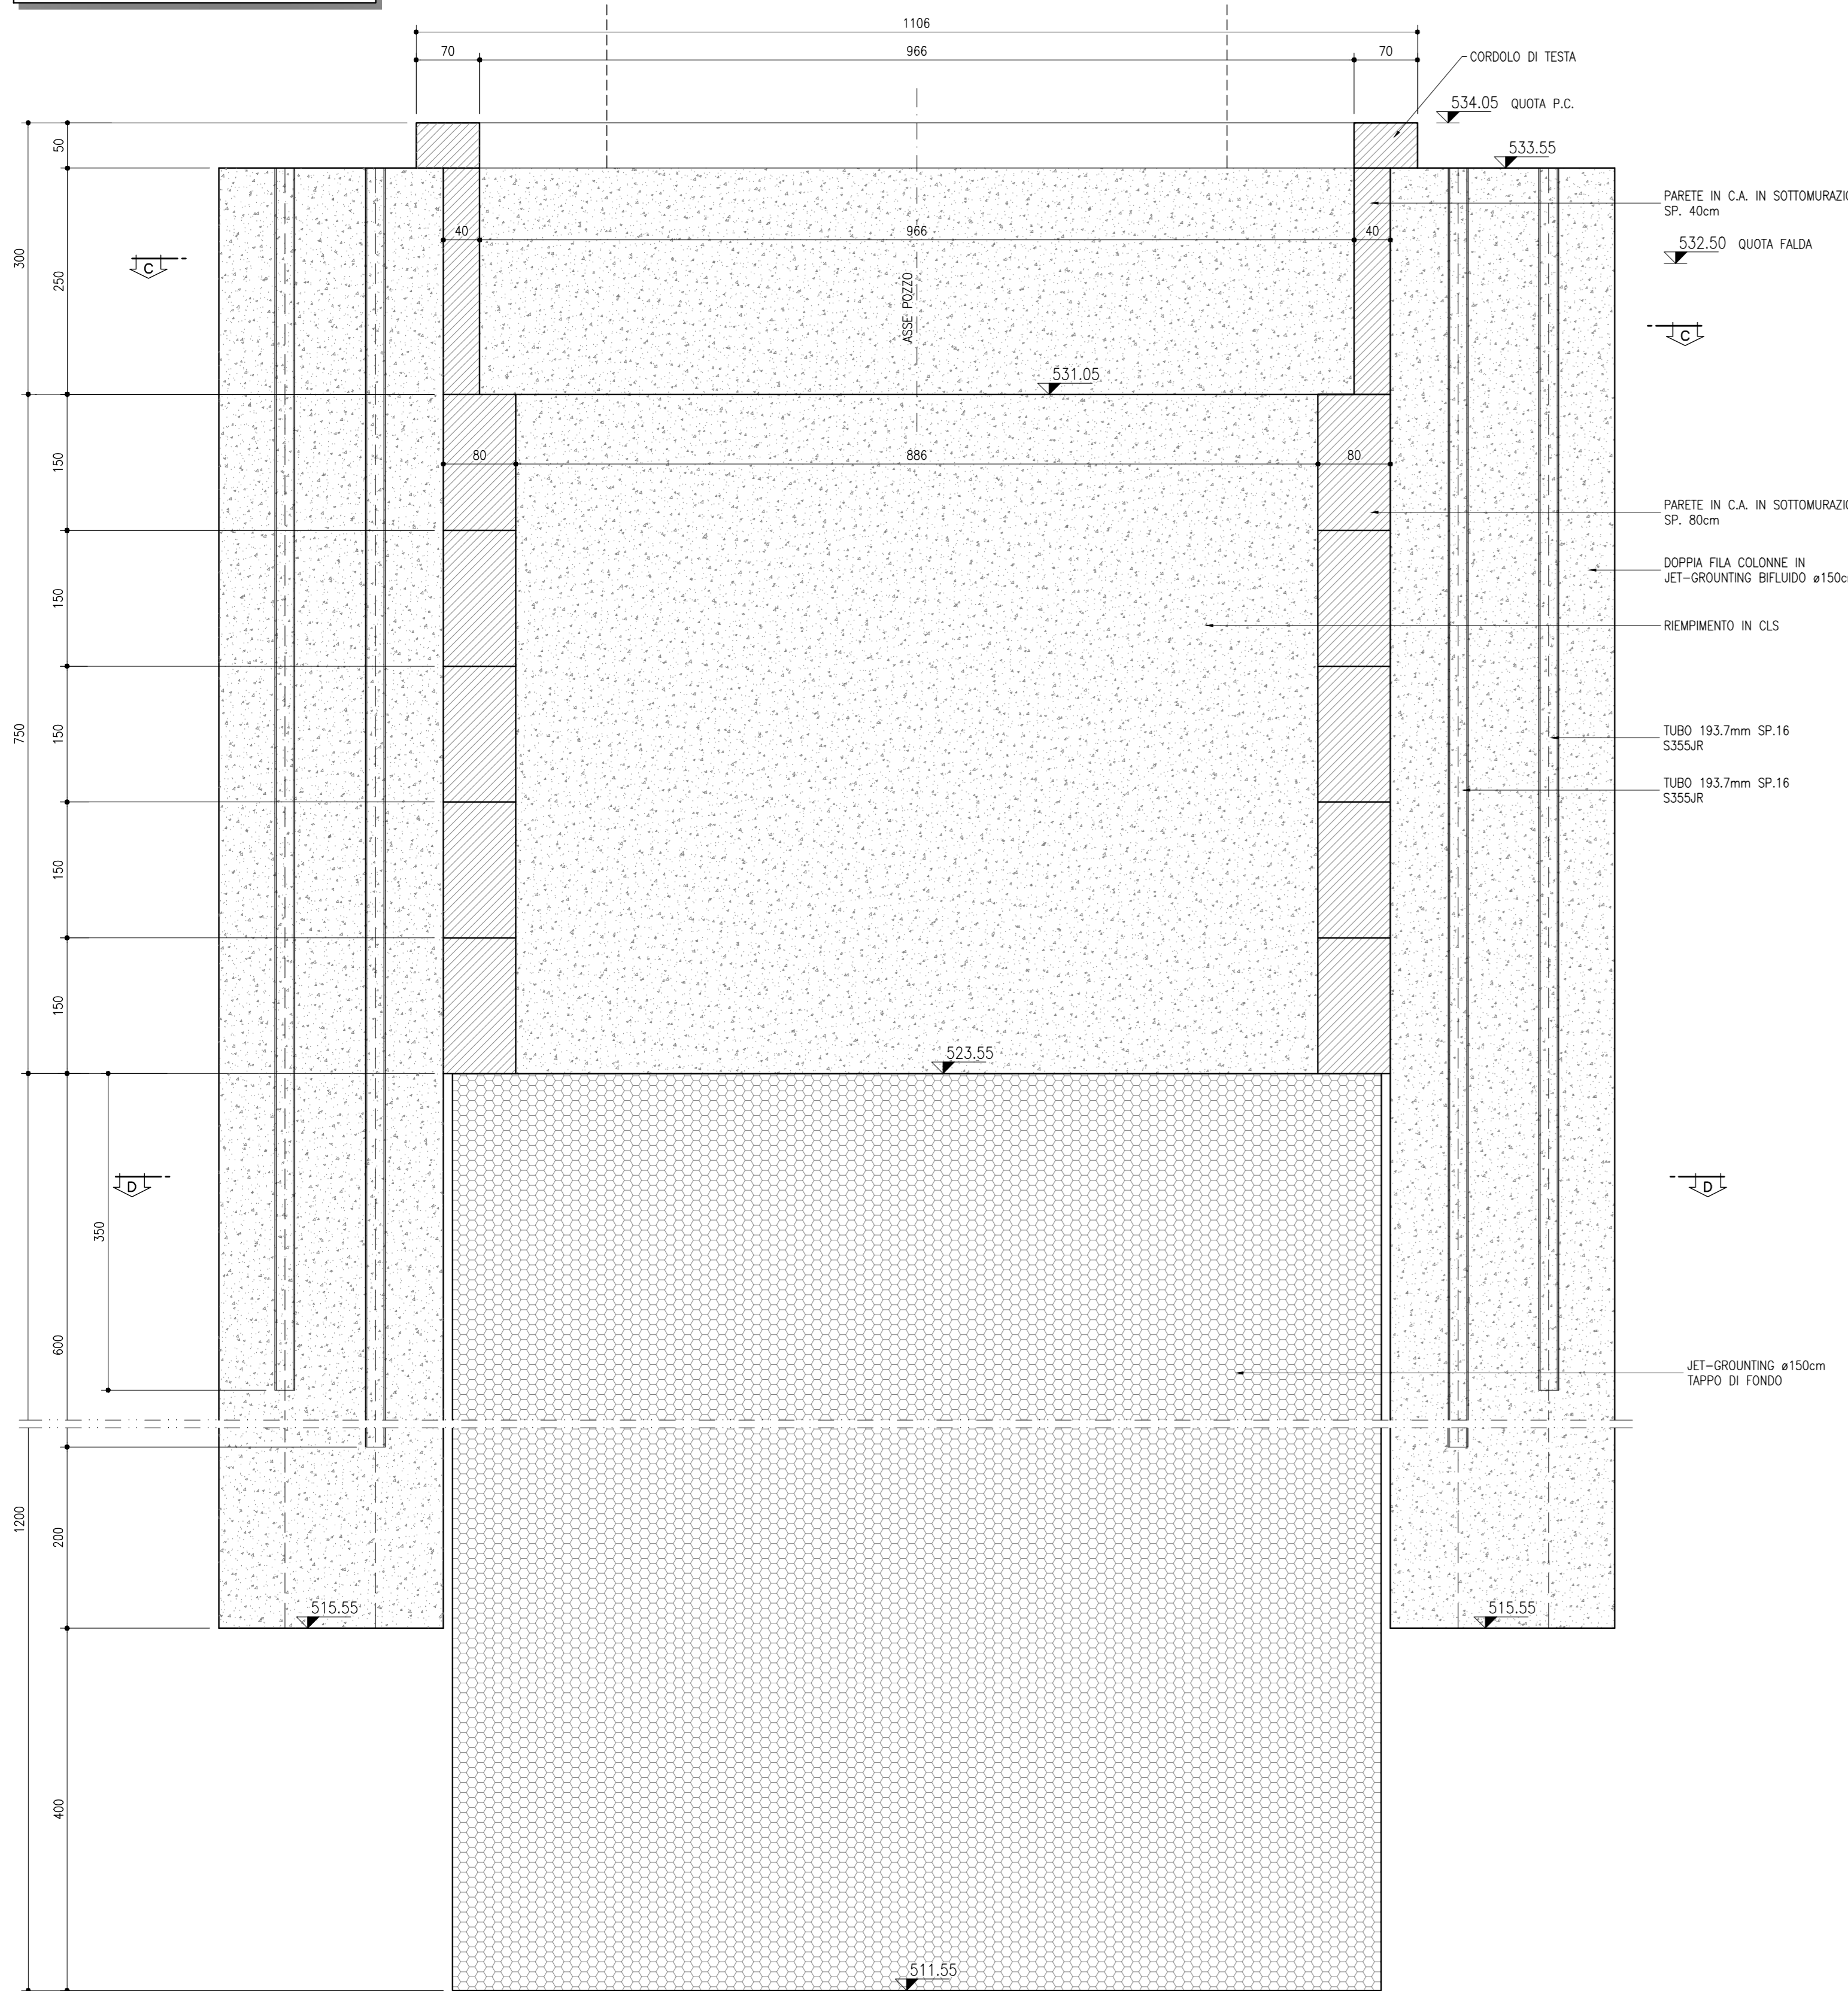



SEZIONE B-B
SCALA 1:50

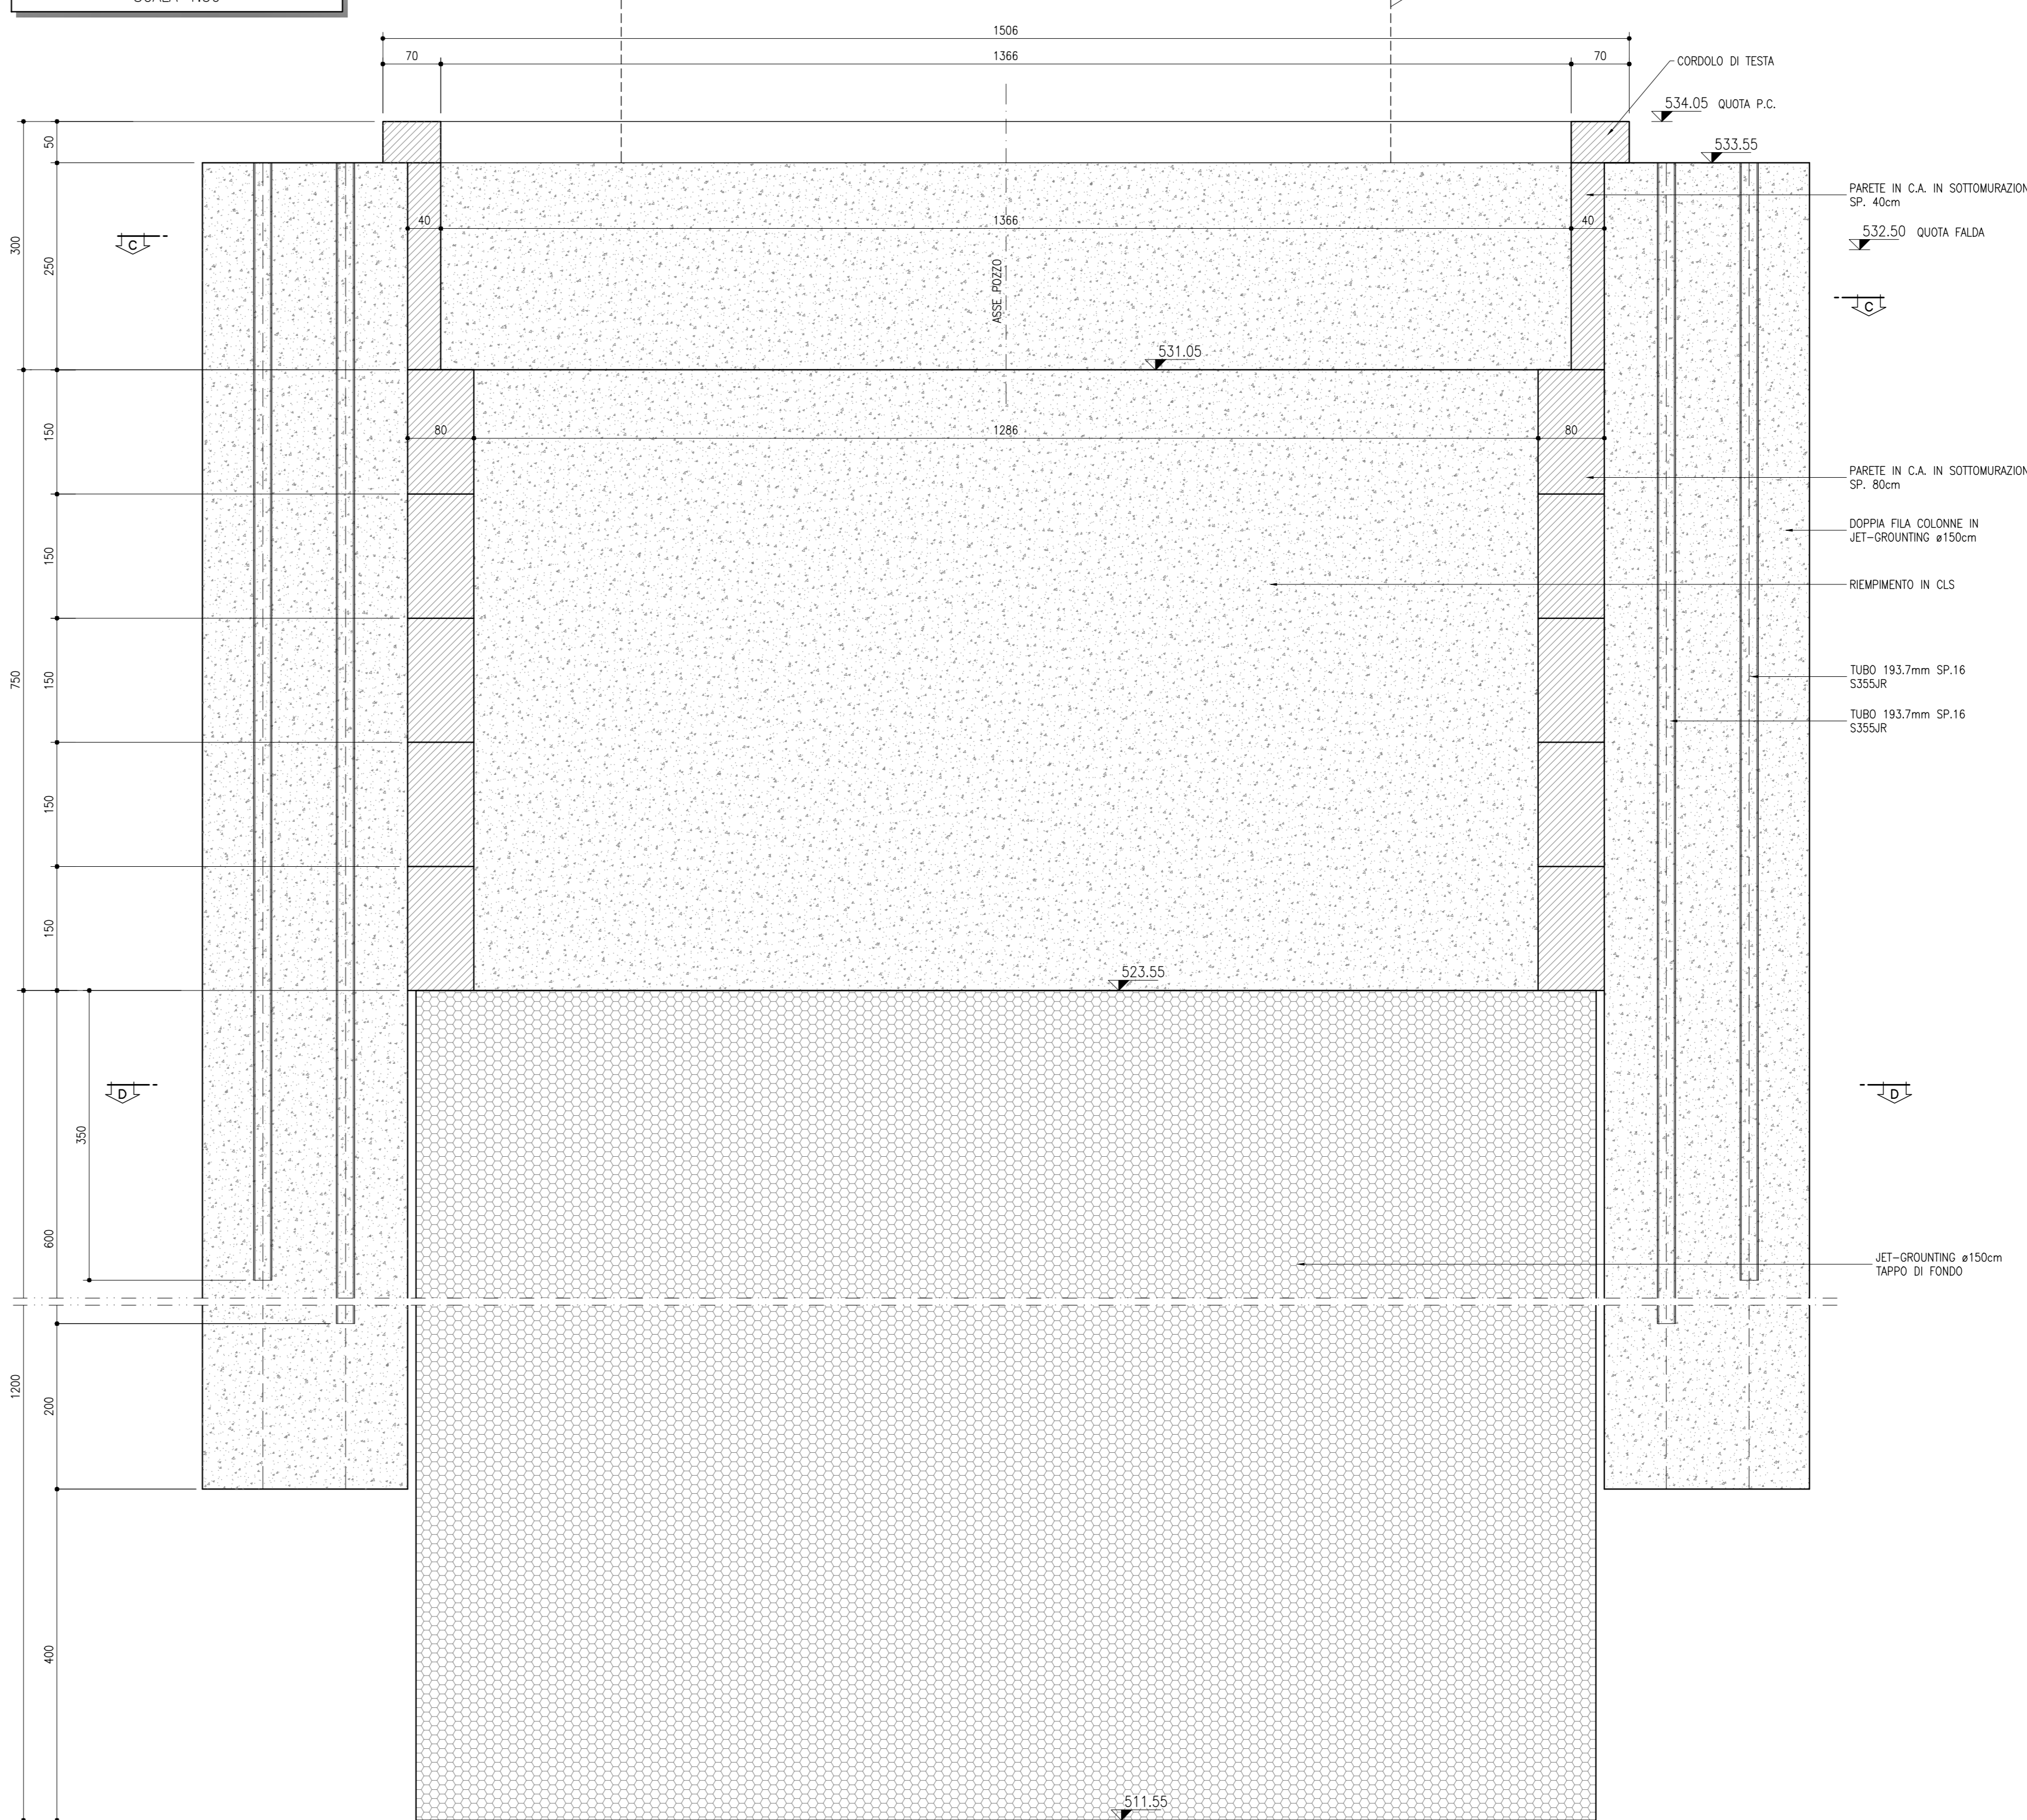

SEZIONE C-C
SCALA 1:50

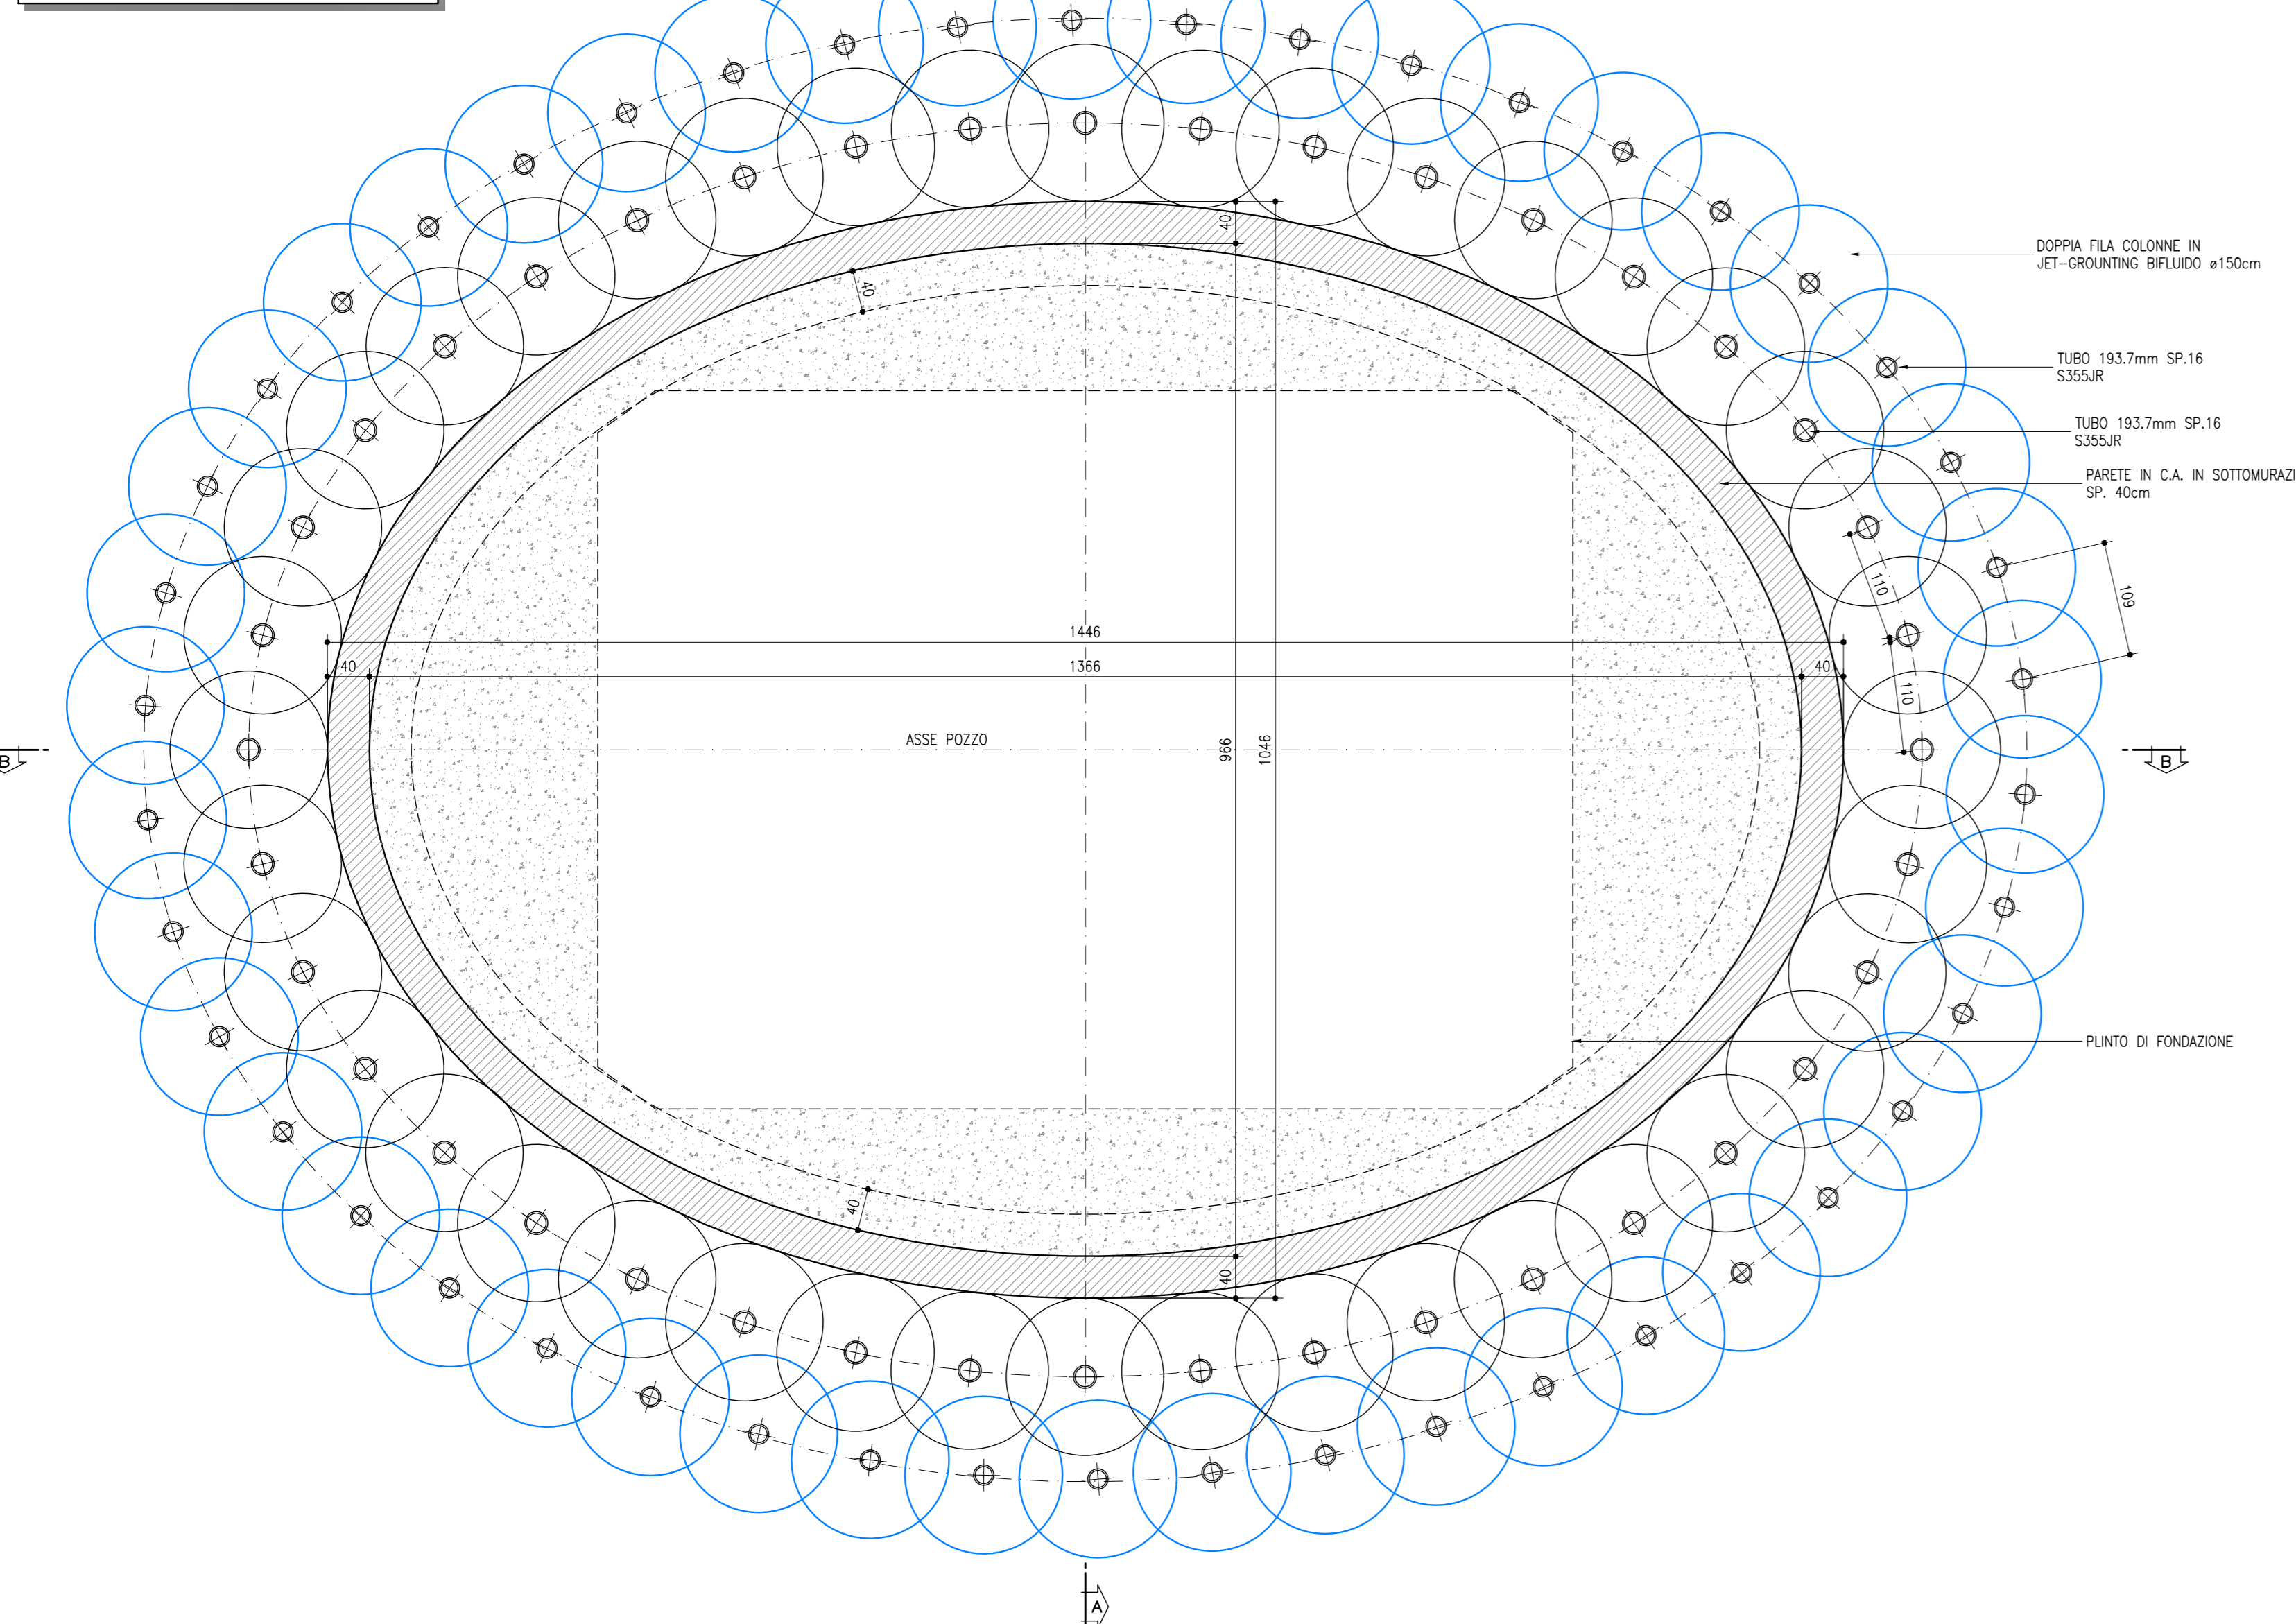

SEZIONE D-D
SCALA 1:50

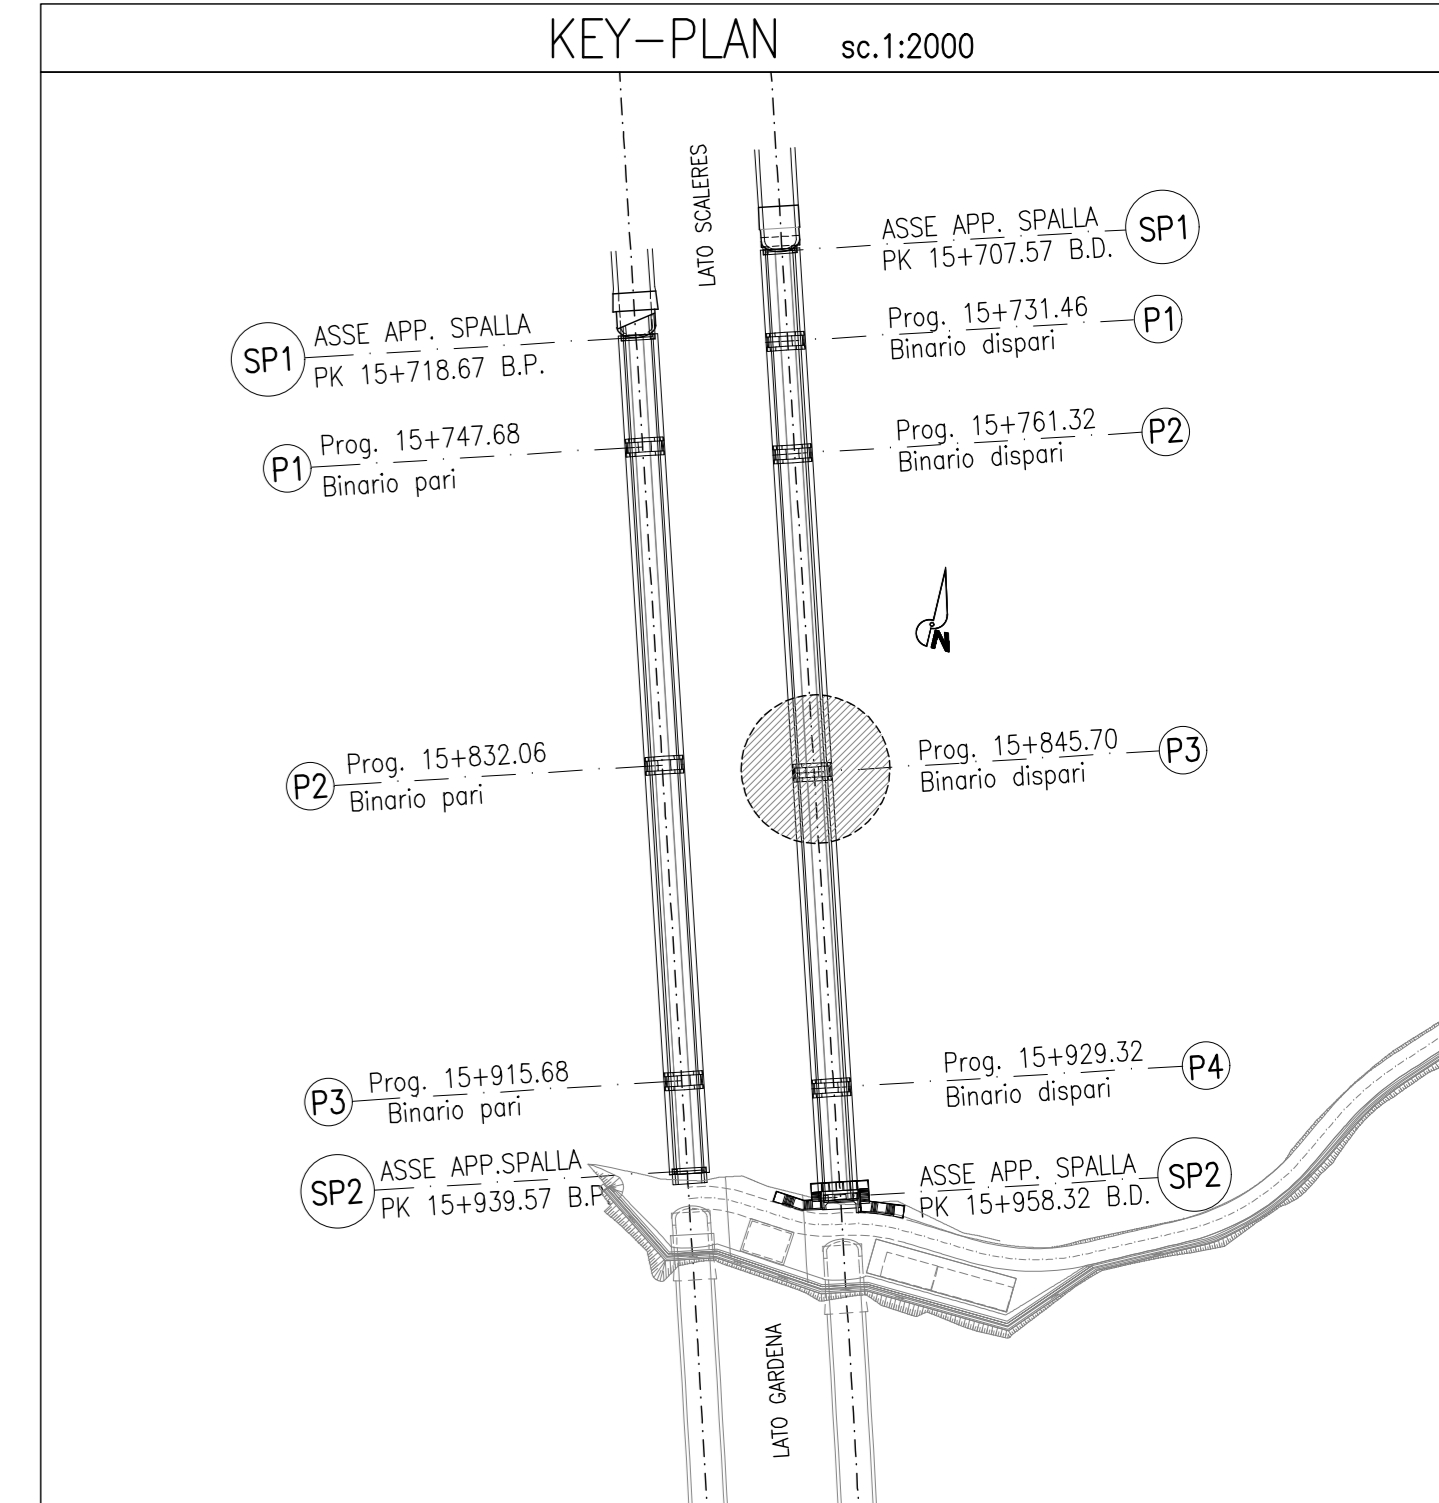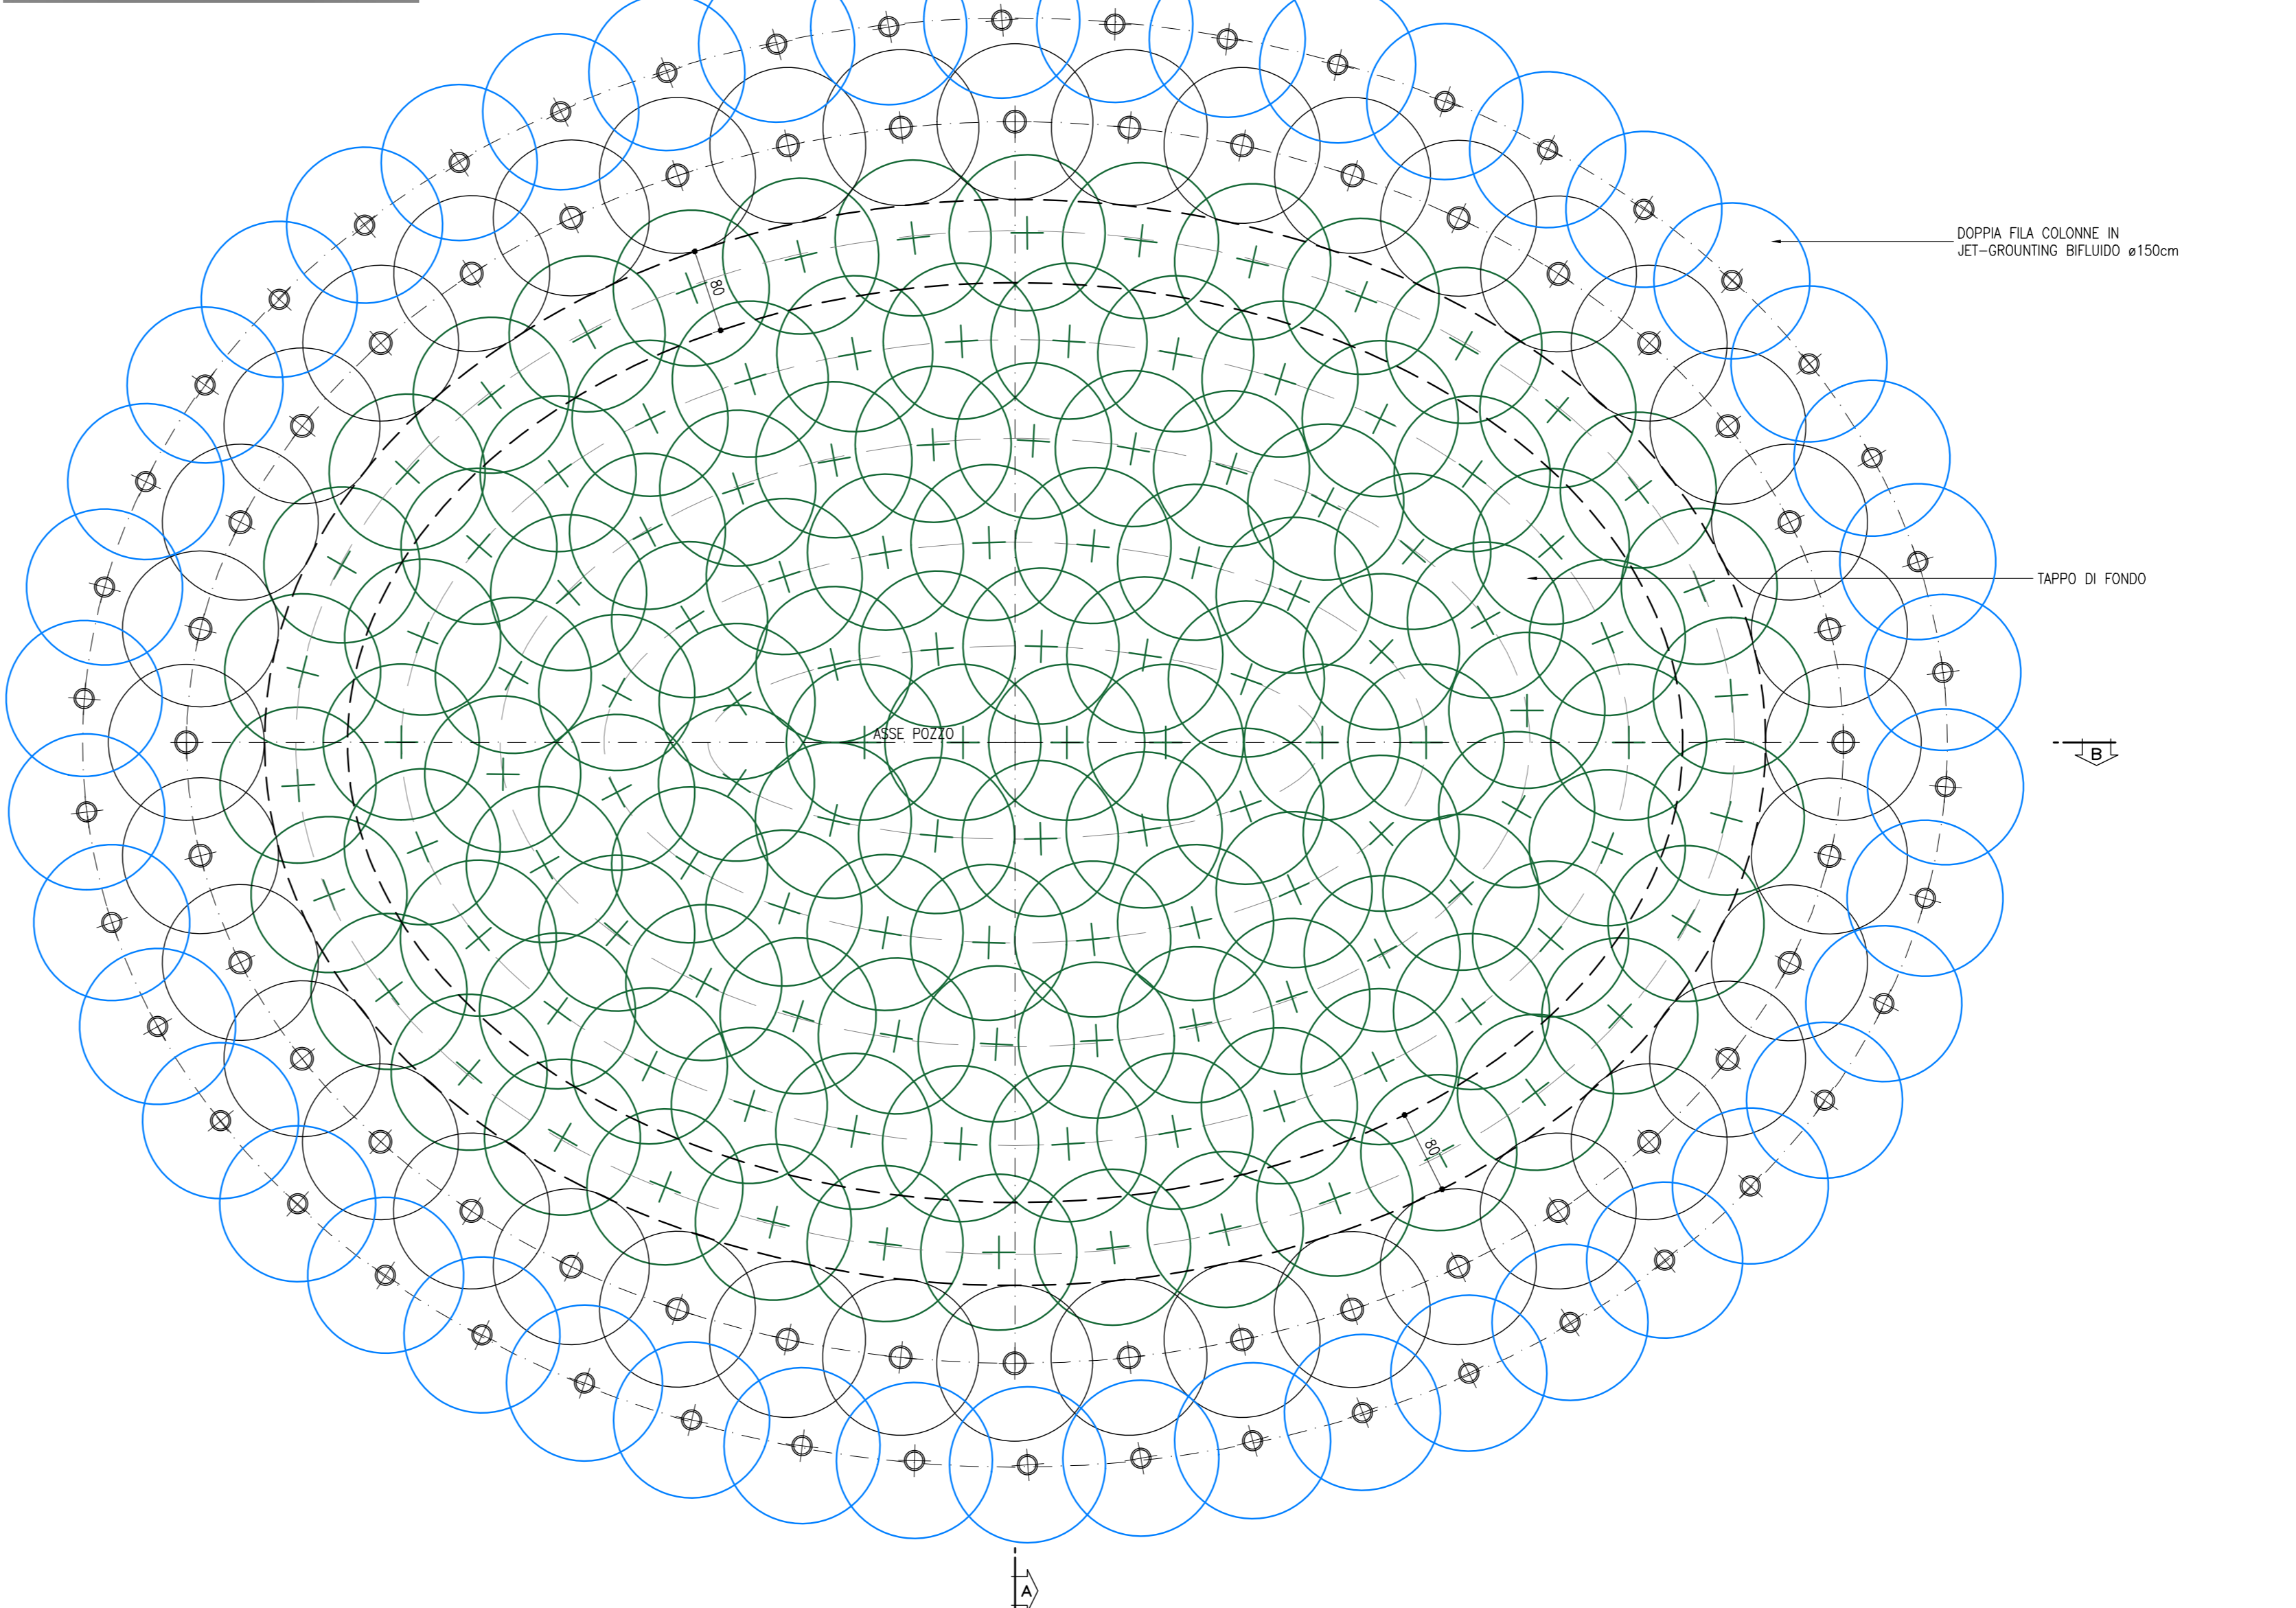

RIFERIMENTI

RIF.01	IBOU1BEZZBVI0000006	FASI REALIZZATIVE POZZO PILA P3 BINARIO DISPARI
RIF.02	IBOU1BEZZTIV0000001	PRESCRIZIONI E MATERIALI

NOTE

1. TUTTE LE MISURE E QUOTE D'IMPONDA VANNO CONFERMATE DALLA DIREZIONE LAVORI

COMMITTENTE: RFI - GRUPPO FERROVIARIA ITALIANA

DIREZIONE LAVORI: ITALFERR - GRUPPO FERROVIE DELLO STATO ITALIANE

APPALTATORE: SWS

PROGETTAZIONE: MANDANTIA: SWS

MANDANTI: PINI, GDP GEOMINI, SIST, SWS

IL DIRETTORE DELLA PROGETTAZIONE: SWS

PROGETTO ESECUTIVO

PROGETTAZIONE ESECUTIVA ED ESECUZIONE DEI LAVORI DI REALIZZAZIONE DEL LOTTO 1 DEL QUADRUPPLICAMENTO DELLA LINEA FERROVIARIA FORTEZZA - VERONA TRATTA "FORTEZZA - PONTE GARDENA"

DISEGNO
11 - OPERE CIVILI
A-PONTE SUL FIUME ISARCO
Elaborati Generali
Carpenterie pozzo Pila P3 B.D.

APPALTATORE: SWS

IL DIRETTORE TECNICO: SWS

SCALA: 1:50

Rev.	Descrizione	Redatto	Data	Verificato	Data	Approvato	Data	Autore/Date
A	Emissione	A. Zanovelli	15/01/2022	F. Favaro	17/01/2022	D. Bubbico	19/01/2022	IL PROGETTISTA M. Oggetti
B	Emissione a seguito di motivazioni	A. Zanovelli	16/01/2022	F. Favaro	19/01/2022	D. Bubbico	20/01/2022	IL PROGETTISTA M. Oggetti
C	Emissione a seguito di istruzione e autorizzazioni	A. Zanovelli	16/01/2022	F. Favaro	25/01/2022	D. Bubbico	05/02/2022	IL PROGETTISTA M. Oggetti

File: IBOU1BEZZBVI0002008C Dispari Carpenteria Pozzo Pila 3.dwg n. Elab.: 15/12/2022