
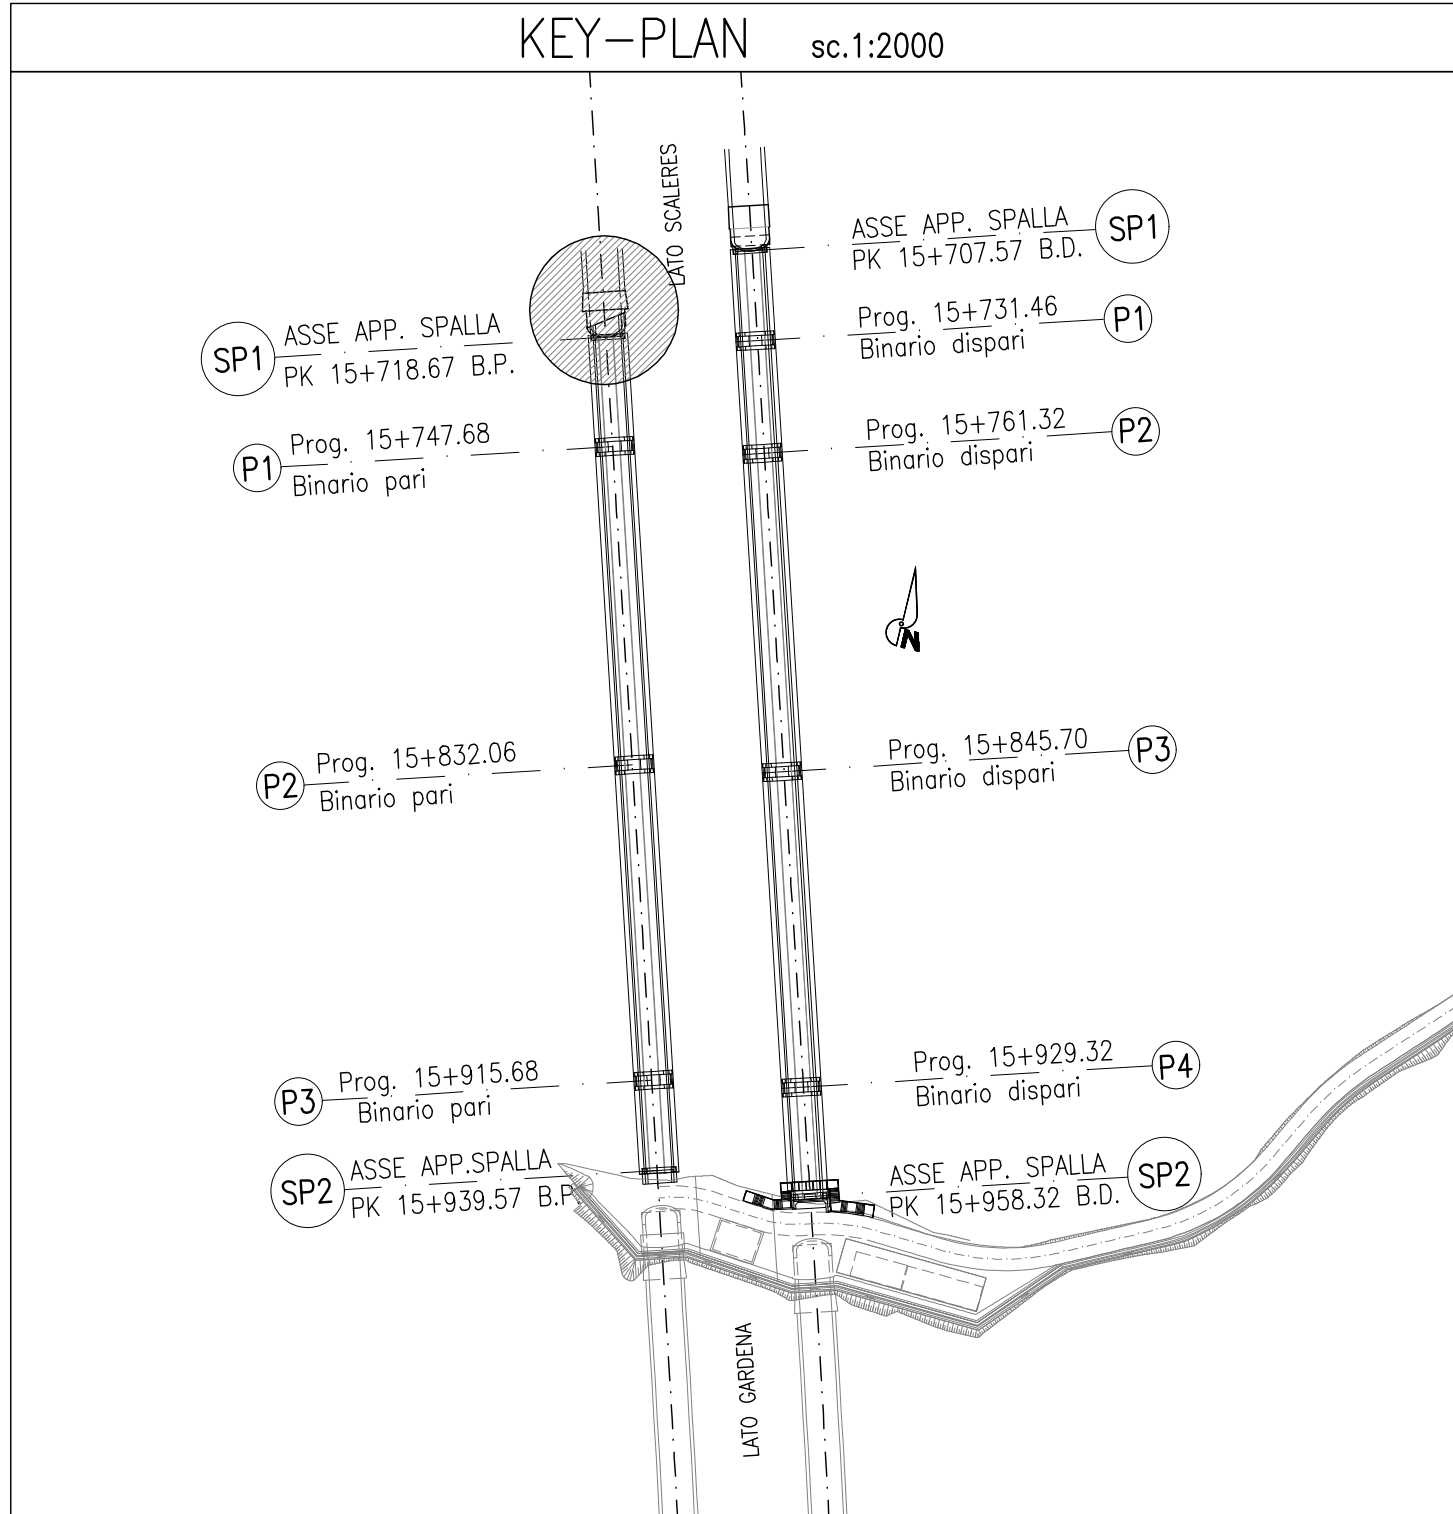
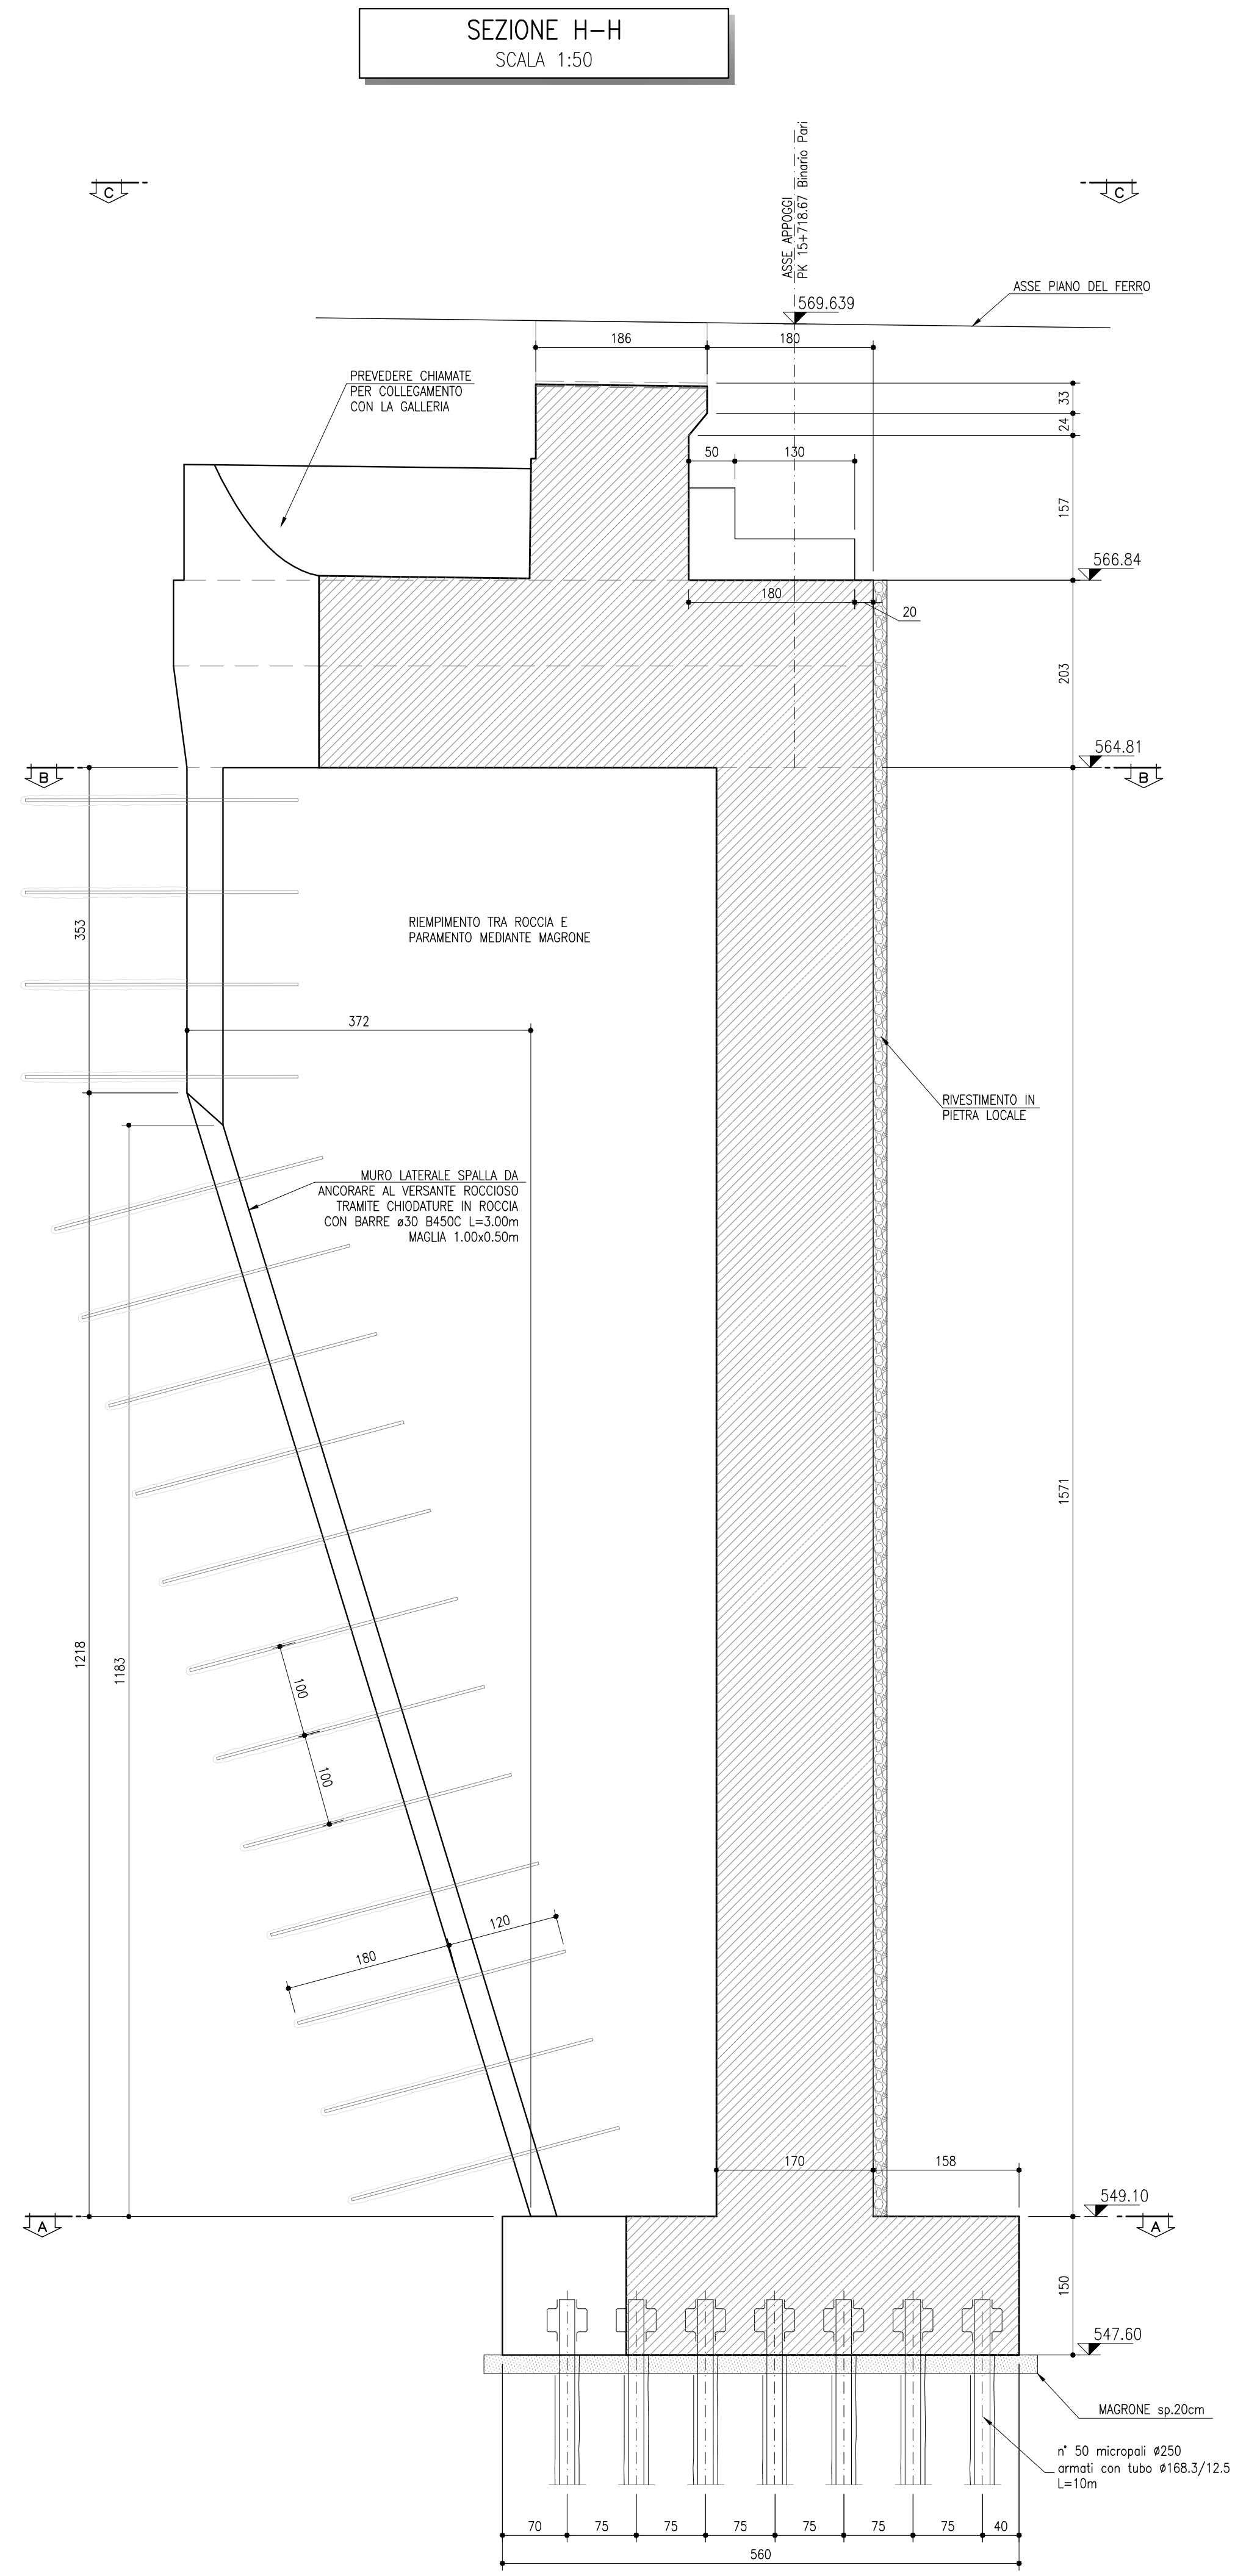
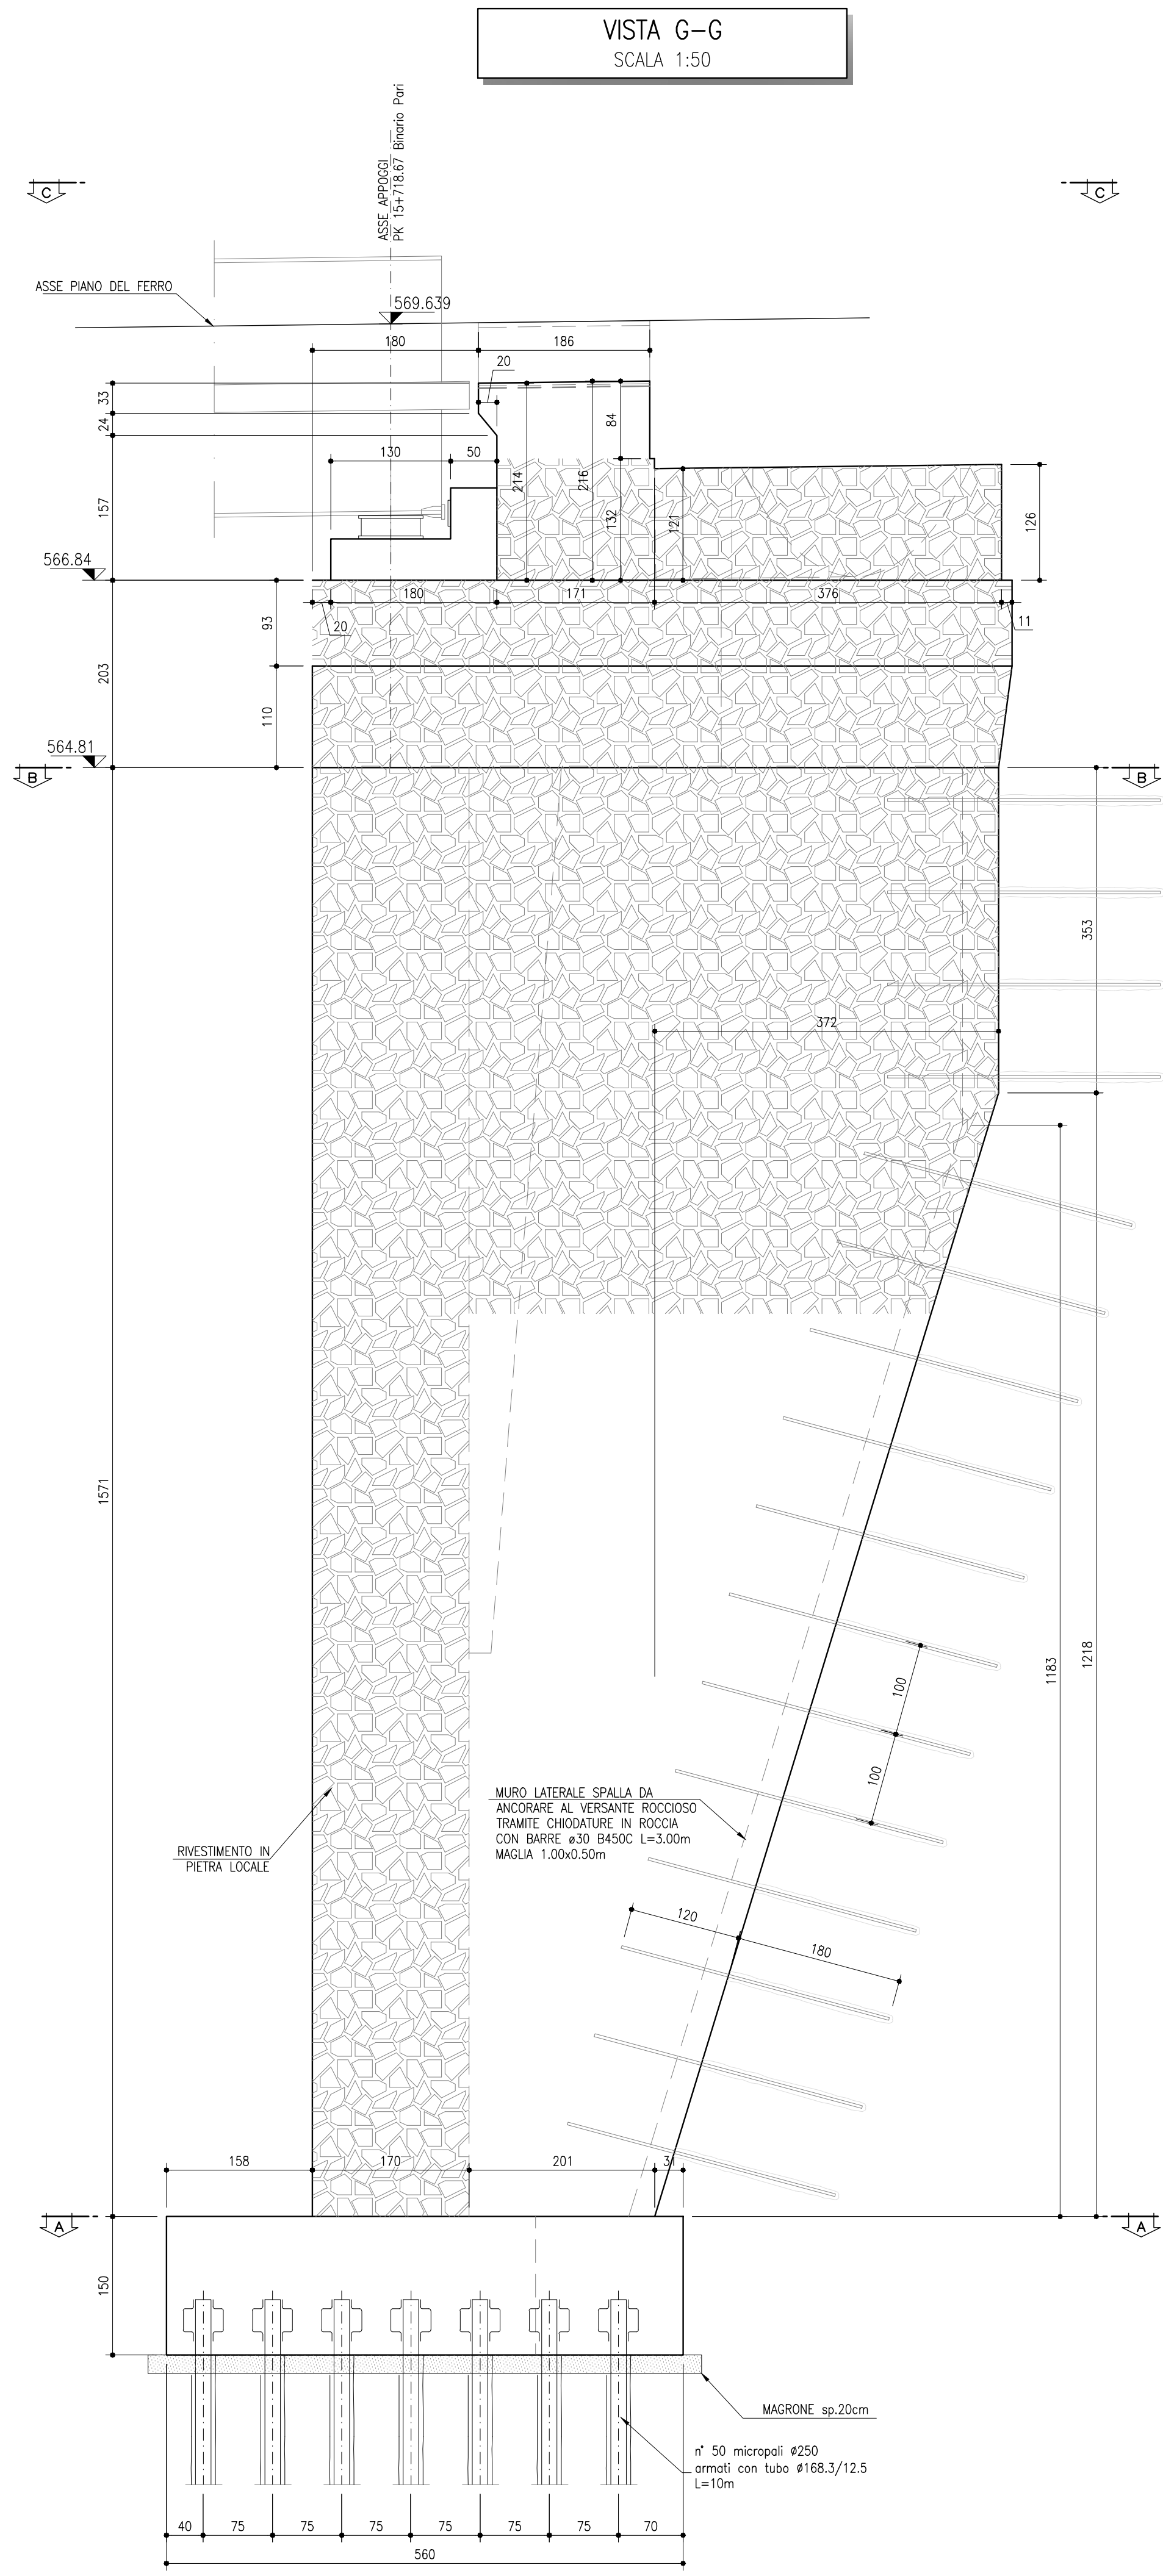


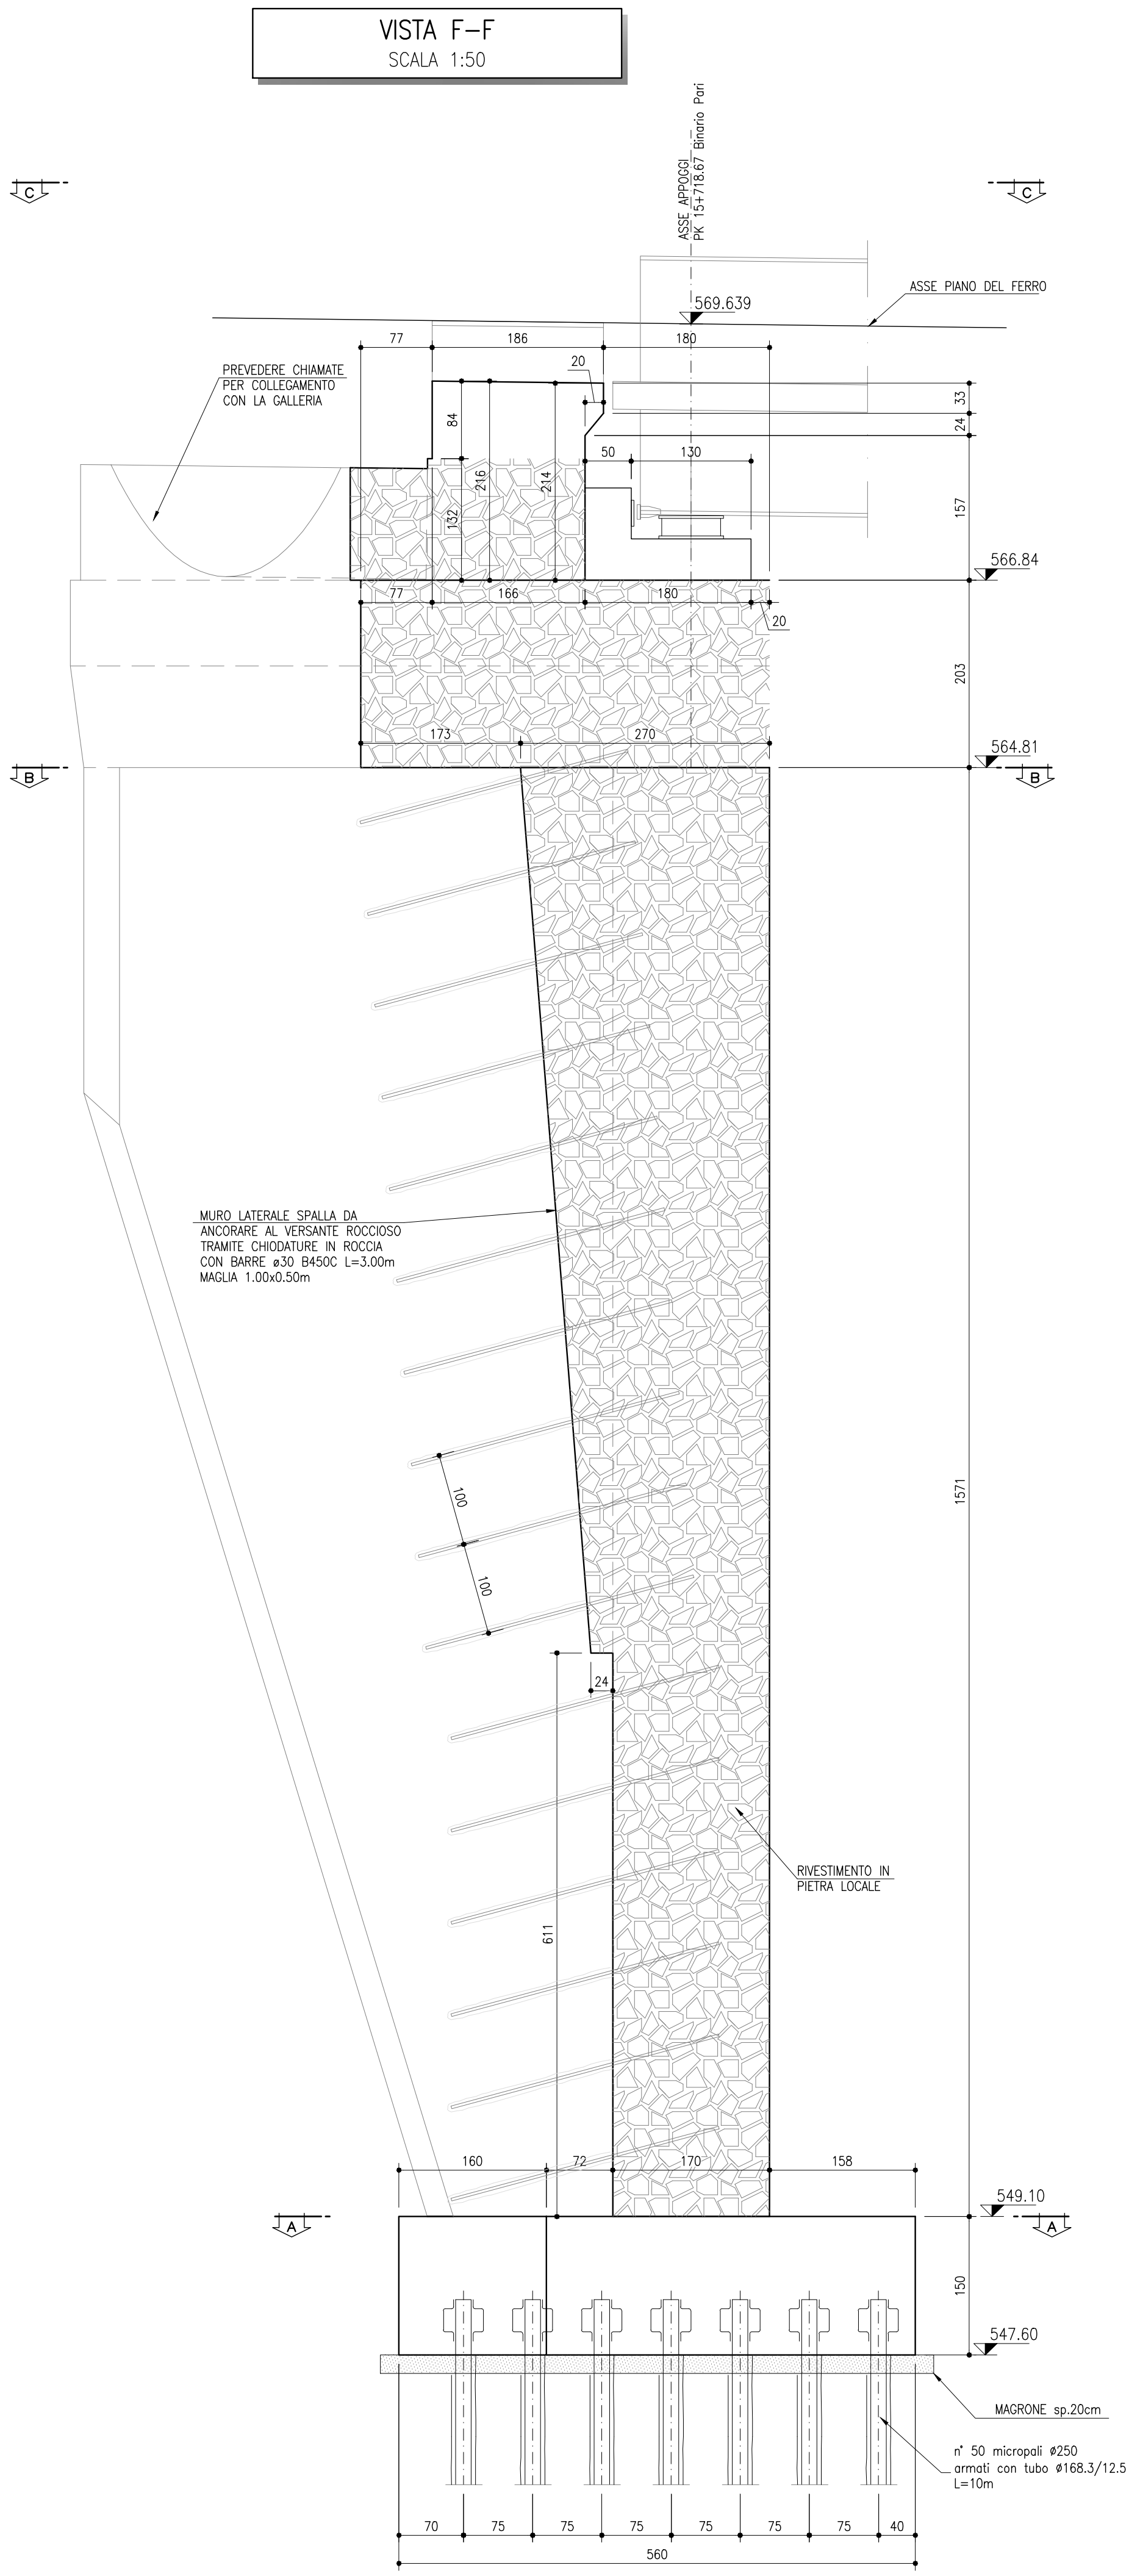

RIFERIMENTI		
RIF.01	IB0U1BEZZBBV0104001	CARPENTERIA SPALLE SCALERS PARI 1 di 2
RIF.02	IB0U1BEZZTTV0000001	PRESCRIZIONI E MATERIALI

NOTE		
1.	(*) ALTEZZA DA DETERMINARE UNA VOLTA DEFINITO IL FORNITORE DEGLI APPARECCHI DI APPOGGIO	
2.	PREVEDERE FORI PER ALLOGGIAMENTO ZANCHE APPOGGIO. ALTEZZA E DIAMETRO VANNO DETERMINATI IN BASE AL MODELLO DI APPOGGIO ADOTTATO	
3.	PREVEDERE LETTO DI MALTA DI ALLETAMENTO DI ~20mm di SP. COME PIANO DI POSA PER L'APPARECCHIO DI APPOGGIO	
4.	TUTTE LE MISURE E QUOTE D'IMPOSTA VANNO CONFERIMATE DALLA DIREZIONE LAVORI	

COMMITTENTE:								
DIREZIONE LAVORI:								
APPALTATORE:								
PROGETTAZIONE:	MANDATARIA:	MANDANTI:	IL DIRETTORE DELLA PROGETTAZIONE:					
PROGETTO ESECUTIVO								
PROGETTAZIONE ESECUTIVA ED ESECUZIONE DEI LAVORI DI REALIZZAZIONE DEL LOTTO 1 DEL QUADRUPPLICAMENTO DELLA LINEA FERROVIARIA FORTEZZA - VERONA TRATTA "FORTEZZA - PONTE GARDENA"								
DISEGNO								
11 - OPERE CIVILI								
A-PONTE SUL FIUME ISARCO								
Viadotto Binario Pari								
Carpenteria spalla lato Scalers 2 di 2								
APPALTATORE		SCALA:						
		1:50						
COMMESSA	LOTTO	FASE	ENTE	TIPO DOC.	OPERA/DISCIPLINA	PROGR.	REV.	
IB0U	1B	E	ZZ	BB	V10104	002	C	
Rev.	Descrizione	Redatto	Data	Verificato	Data	Approvato	Data	Autorizzato Data
A	Emissione	C.T.	15/01/2022	F. Favaro	17/01/2022	D. Buttafoco	18/01/2022	IL PROGETTISTA M. Gargiulo
B	Emissione a seguito di indicazioni Committenza	C.T.	18/07/2022	F. Favaro	19/07/2022	D. Buttafoco	20/07/2022	
C	Emissione a seguito di istruttoria e interazioni	C.T.	18/11/2022	F. Favaro	25/11/2022	D. Buttafoco	05/12/2022	

File: IB0U1BEZZBBV0104002C Pari Spalla Scalers - 2 di 2.dwg

n. Elab.: