




SEZIONE C-C
SCALA 1:50

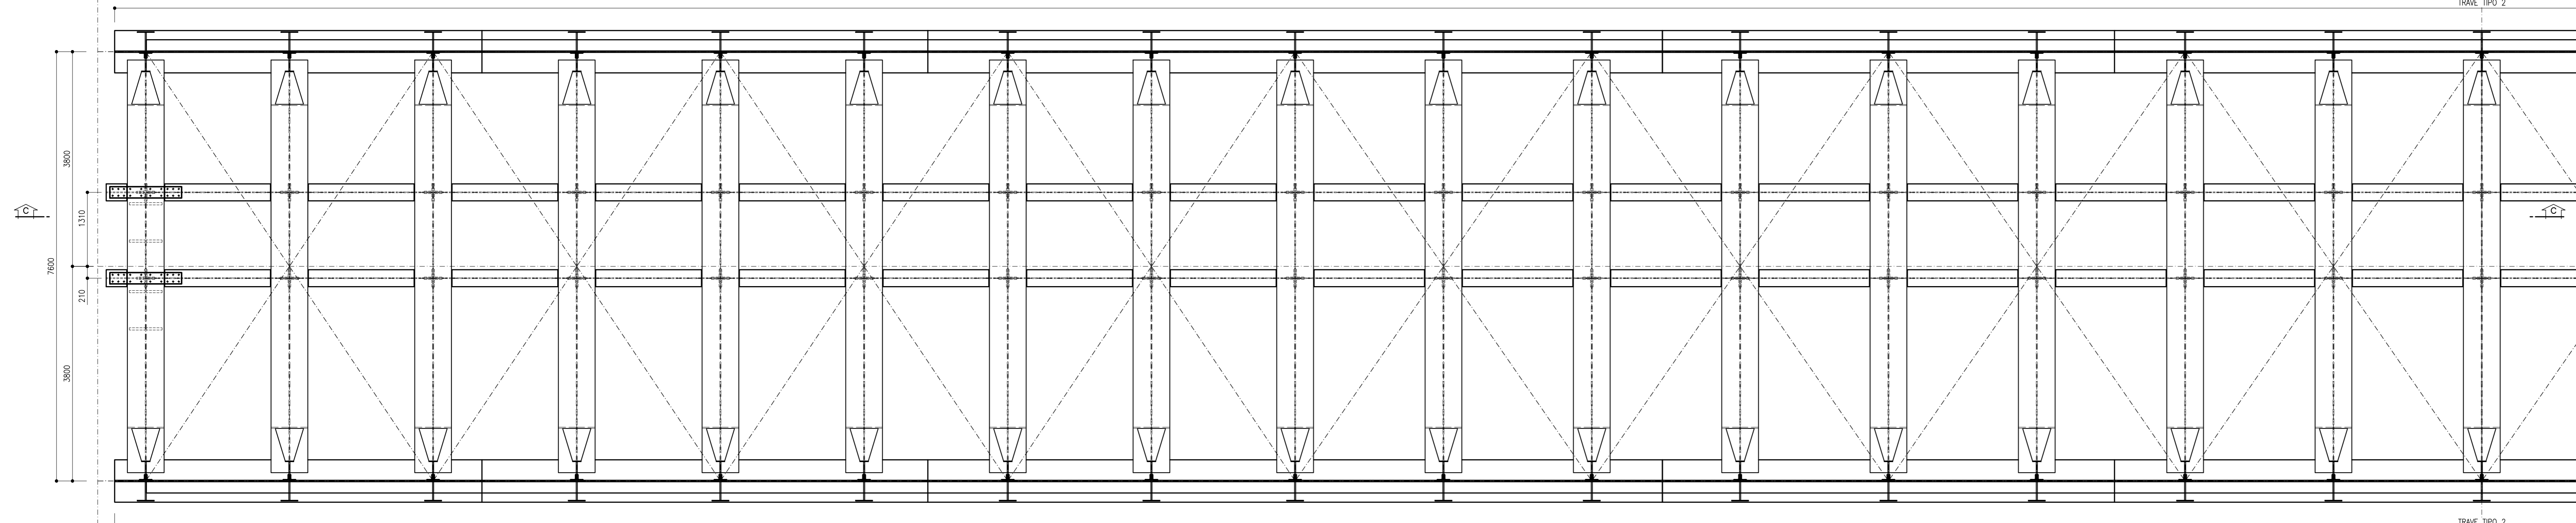


SEZIONE A-A
SCALA 1:50

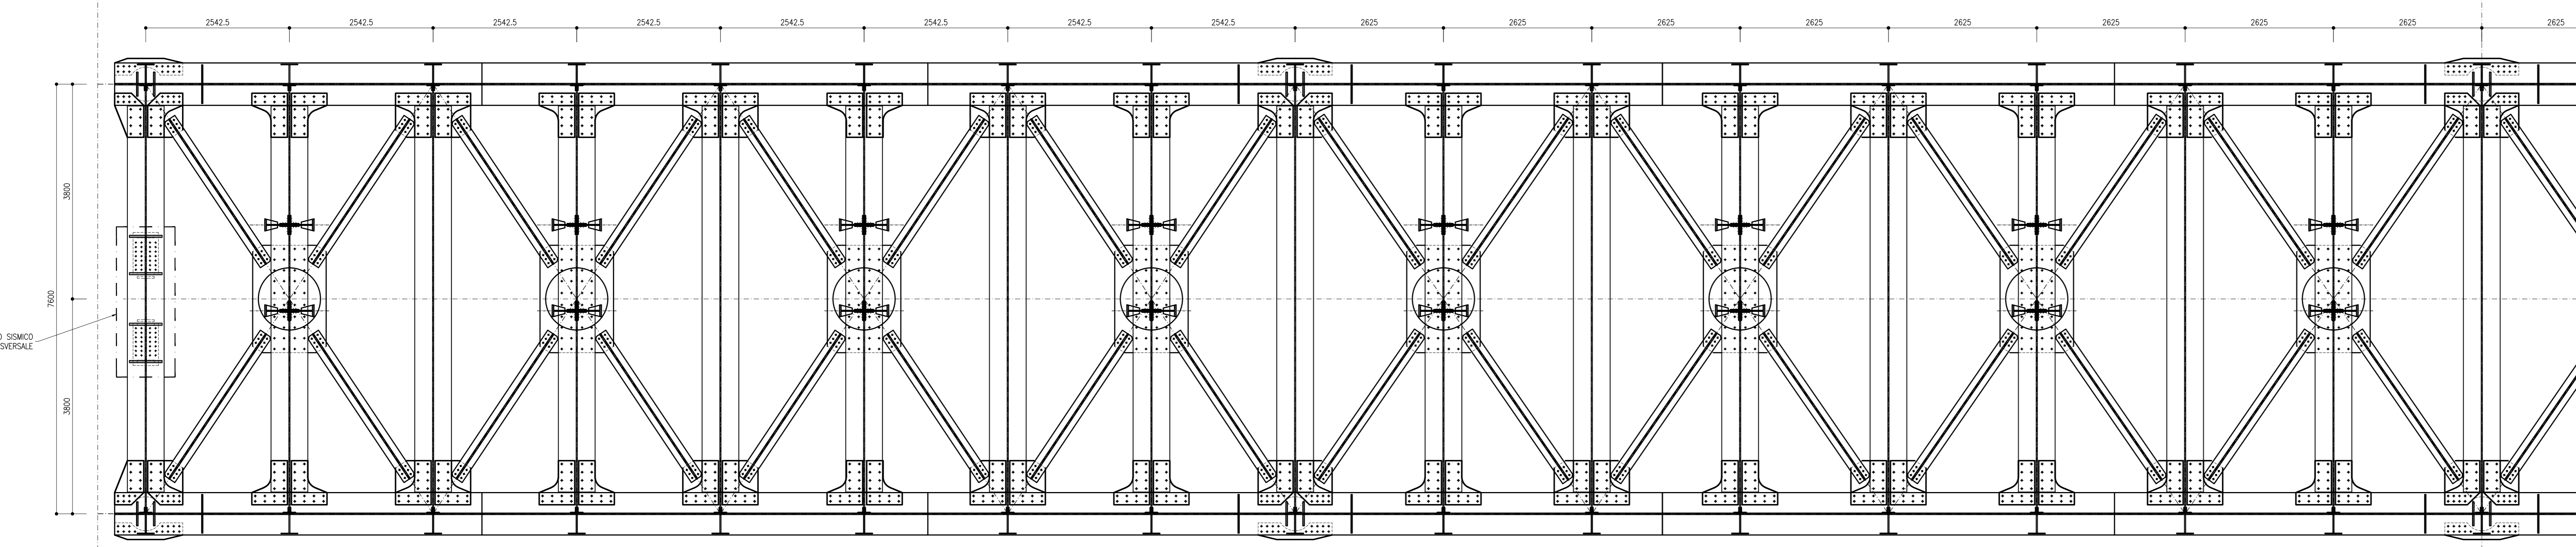

SEZIONE B-B
SCALA 1:50

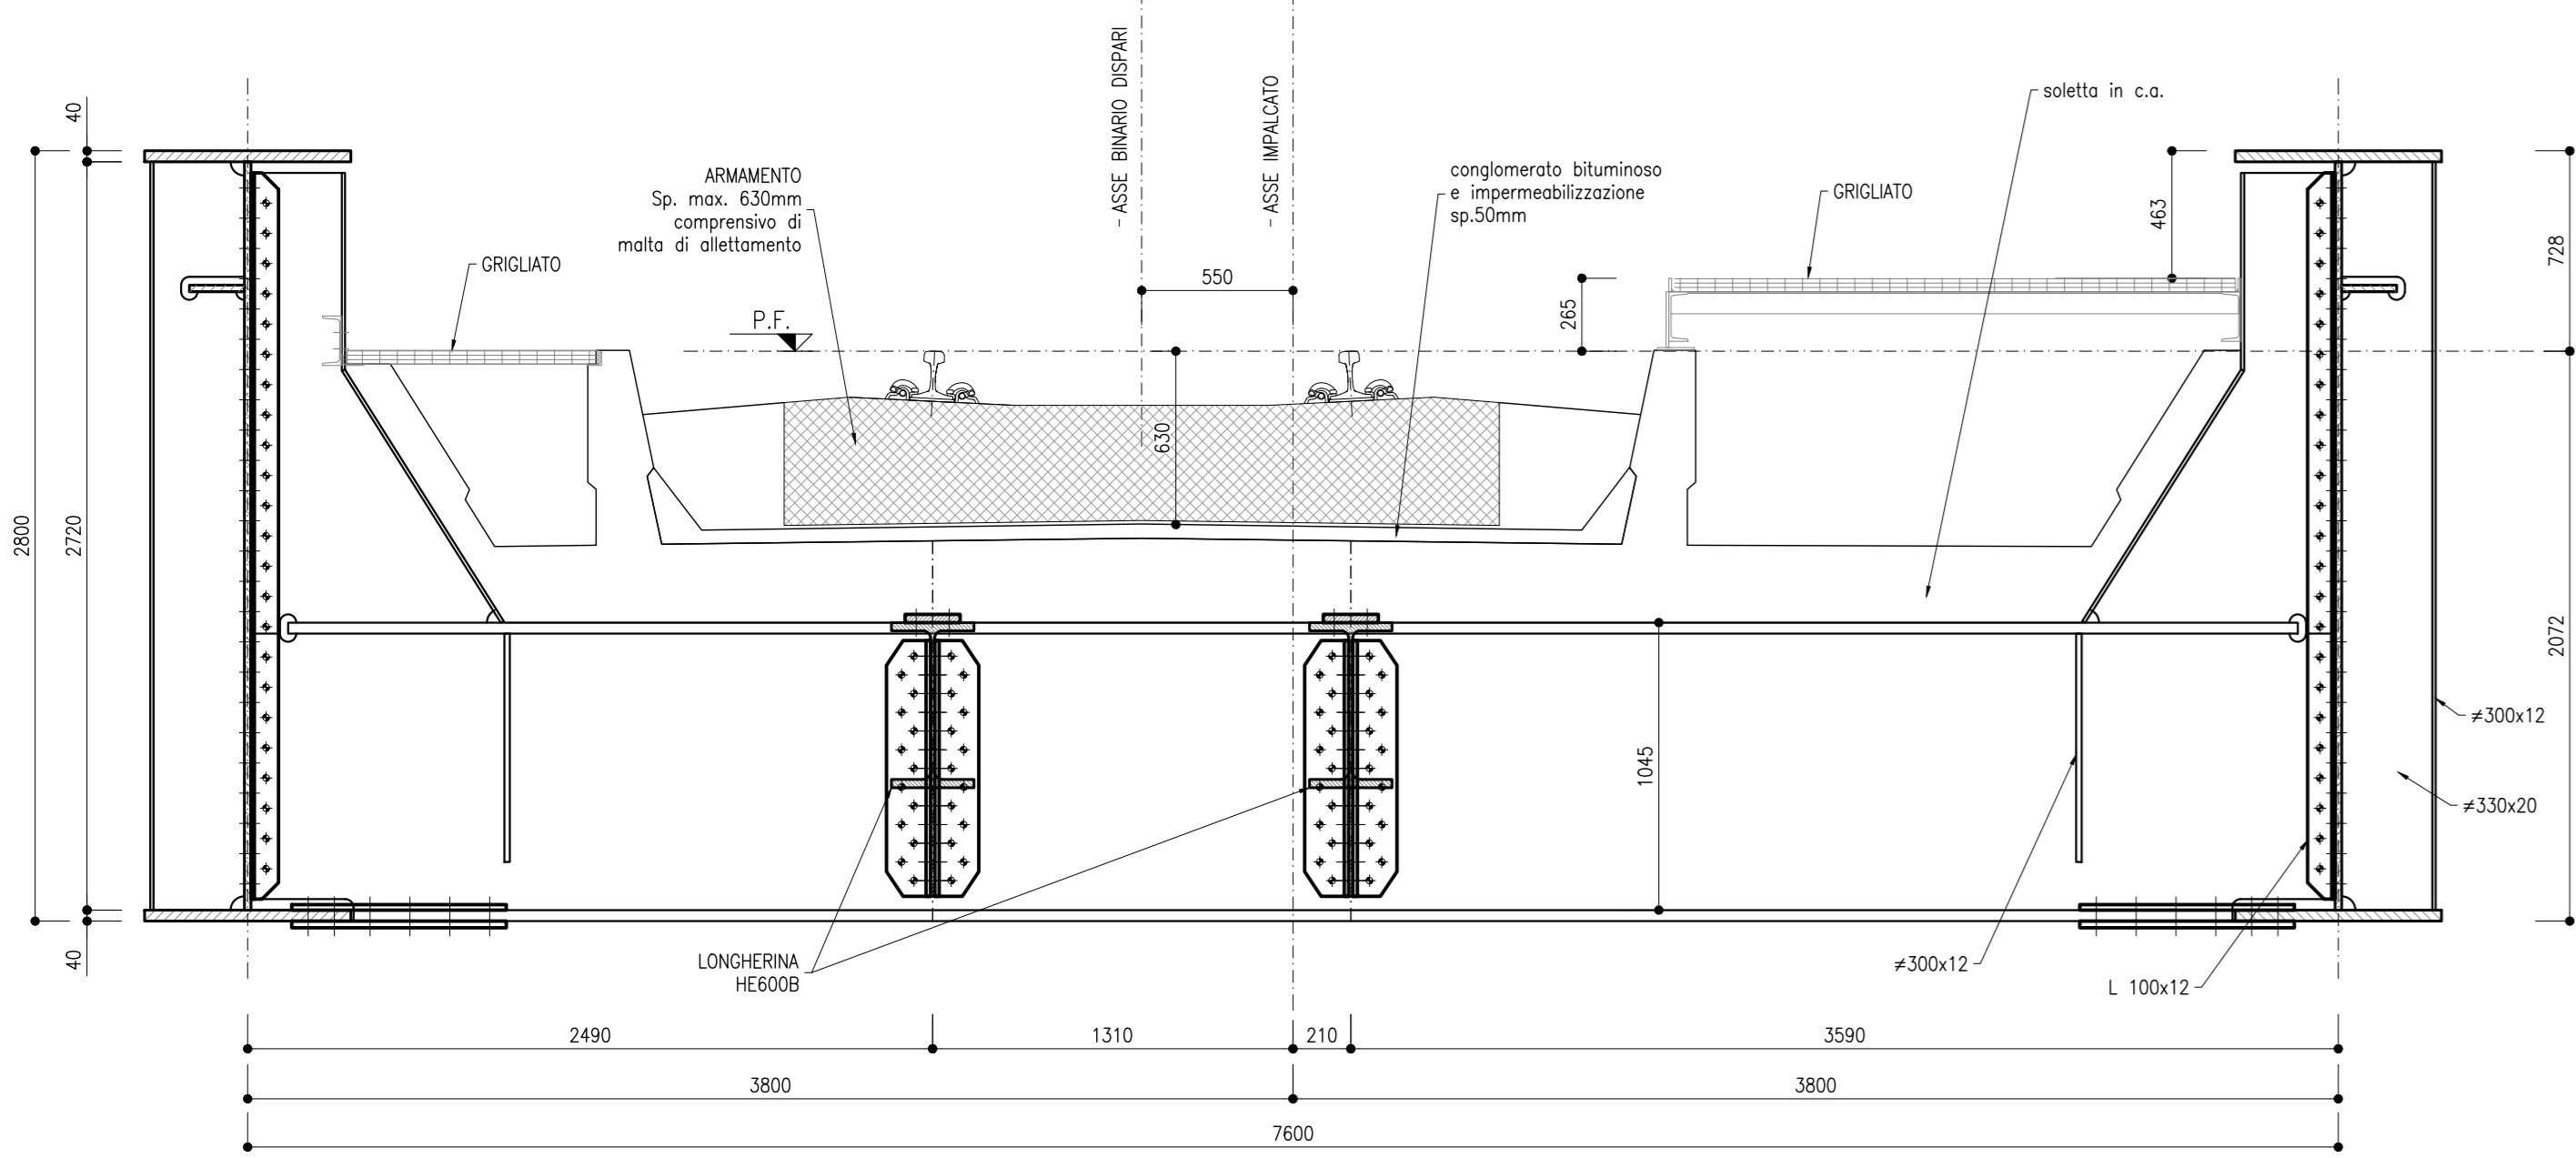

SEZIONE TIPICA TRAVE TIPO 2
SCALA 1:25

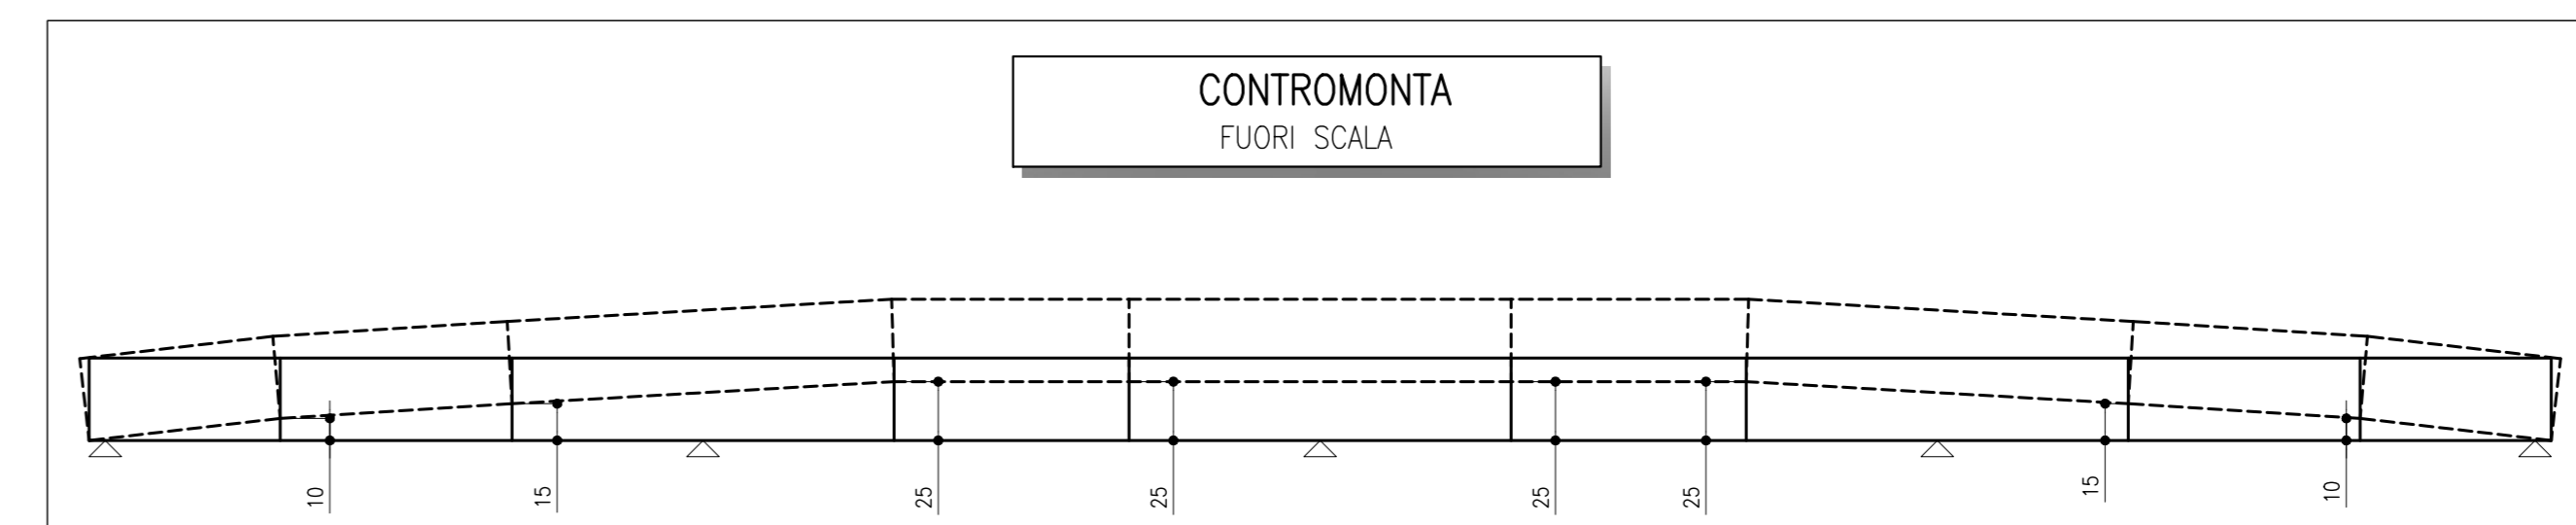

CONTROMONTA
FUORI SCALA

RIFERIMENTI

FILE	TABELLA MATERIALI
IBOU1BEZZTV0000001A.dwg	Carpenteria metallica B.D. - Pianta impalcato, progetto e sezione trasversale
IBOU1BEZZBVI0209001A.dwg	Carpenteria metallica B.D. - campata con arco da P2 a P4
IBOU1BEZZBVI0209003A.dwg	Carpenteria metallica B.D. - arco (S4,35m)
IBOU1BEZZBVI0209004A.dwg	Carpenteria metallica B.D. - arco (S3,65m)
IBOU1BEZZBVI0209005A.dwg	Carpenteria metallica B.D. - campata da S01 a P1
IBOU1BEZZBVI0209006A.dwg	Carpenteria metallica B.D. - campata da P1 a P2
IBOU1BEZZBVI0209007A.dwg	Carpenteria metallica B.D. - campata da P2 a P3
IBOU1BEZZBVI0209008A.dwg	Carpenteria metallica B.D. - campata da P3 a P4
IBOU1BEZZBVI0209009A.dwg	Carpenteria metallica B.D. - campata da P4 a Sp2
IBOU1BEZZBVI0209001A.dwg	Carpenteria metallica B.D. - travi e longherine
IBOU1BEZZBVI0209002A.dwg	Carpenteria metallica B.D. - saldature
IBOU1BEZZBVI0209003A.dwg	Carpenteria metallica B.D. - nodi controvento inferiore
IBOU1BEZZBVI0209004A.dwg	Carpenteria metallica - sezioni trasversali arco X-X' e W-W
IBOU1BEZZBVI0209005A.dwg	Carpenteria metallica - sezione trasversale arco K-K'
IBOU1BEZZBVI0209006A.dwg	Carpenteria metallica - dettagli di saldatura arco
IBOU1BEZZBVI0209007A.dwg	Carpenteria metallica - camera arco
IBOU1BEZZBVI0209008A.dwg	Voce in c.a. - carpenteria e dettagli
IBOU1BEZZBVI0209009A.dwg	Carpenteria metallica - Appoggi, giunti e rilegni antisismici B.D.

COMMITTENTE: **GRUPPO FERROVIE DELLO STATO ITALIANE**

DIREZIONE LAVORI: **GRUPPO FERROVIE DELLO STATO ITALIANE**

APPALTATORE:

PROGETTAZIONE: **SWS** (MANDATARI: PINI, GDP GEOMINI, SIST)

IL DIRETTORE DELLA PROGETTAZIONE:

PROGETTO ESECUTIVO

PROGETTAZIONE ESECUTIVA ED ESECUZIONE DEI LAVORI DI REALIZZAZIONE DEL LOTTO 1 DEL QUADRUPPLICAMENTO DELLA LINEA FERROVIARIA FORTEZZA - VERONA TRATTA "FORTEZZA - PONTE GARDENA"

DISEGNO
11 - OPERE CIVILI
A - PONTE SUL FIUME ISARCO
VIADOTTO BINARIO DISPARI
Carpenteria metallica - campata da P2 a P3

APPELLATORE:

SCALA: 1:50

COMMESSA	LOTTO	FASE	ENTE	TIPO DOC.	OPERADISCIPLINA	PROGR.	REV.
1B0U	1B	E	ZZ	BB	V10209	007	A

Rev.	Descrizione	Redatto	Data	Verificato	Data	Approvato	Autore	Data
A	Emessa	S.Z.	16/01/2022	L. Nanni	17/01/2022	Di. Balducci	Di. Balducci	19/01/2022

File: IBOU1BEZZBVI0209007A.dwg n. Elab.: