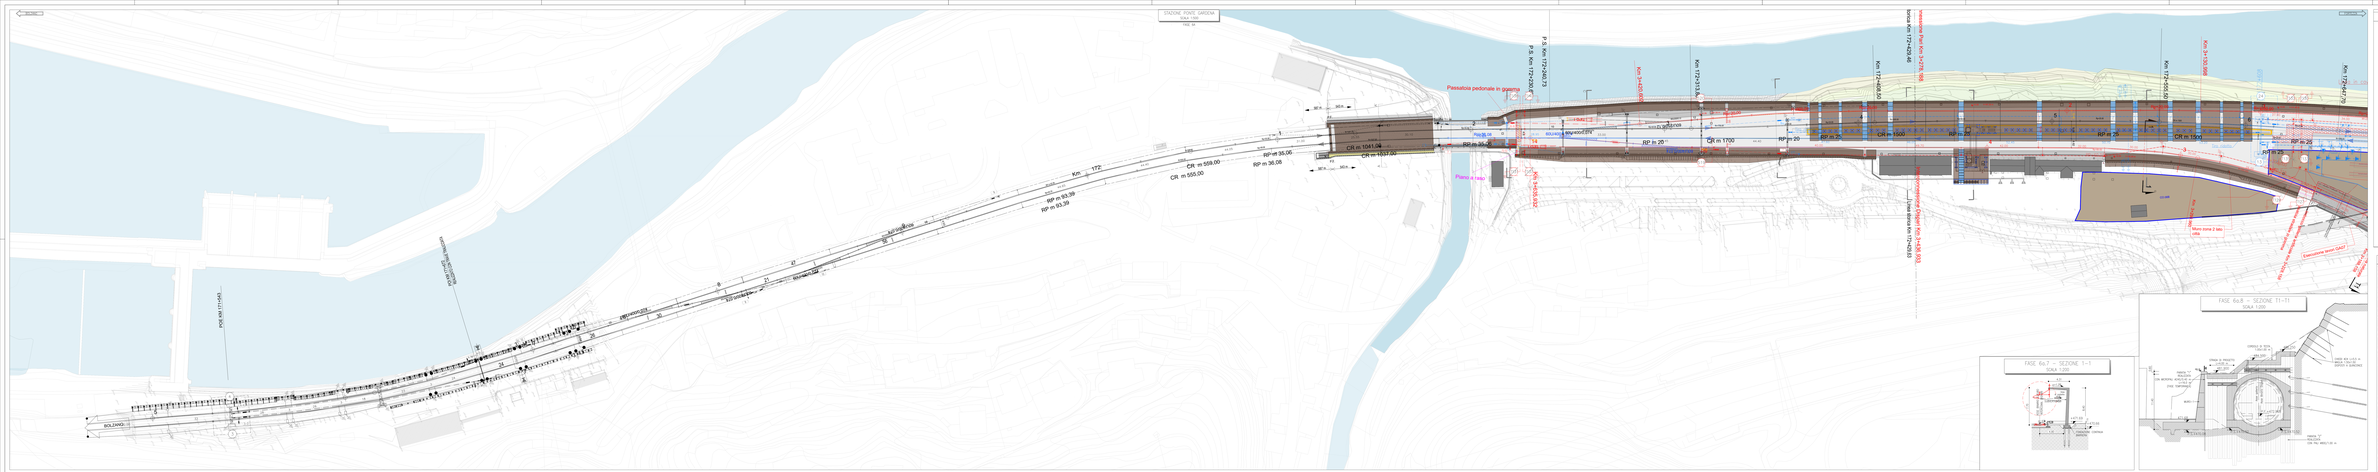
STAZIONE PONTE GARDENA
SCALA 1:500
Passatoia pedonale in gomma
Piano di Posa
Km 172+240.73
Km 172+336.87
Km 172+513.84
Km 172+625.50
Km 172+429.46
Km 172+555.00
Km 172+647.70
