
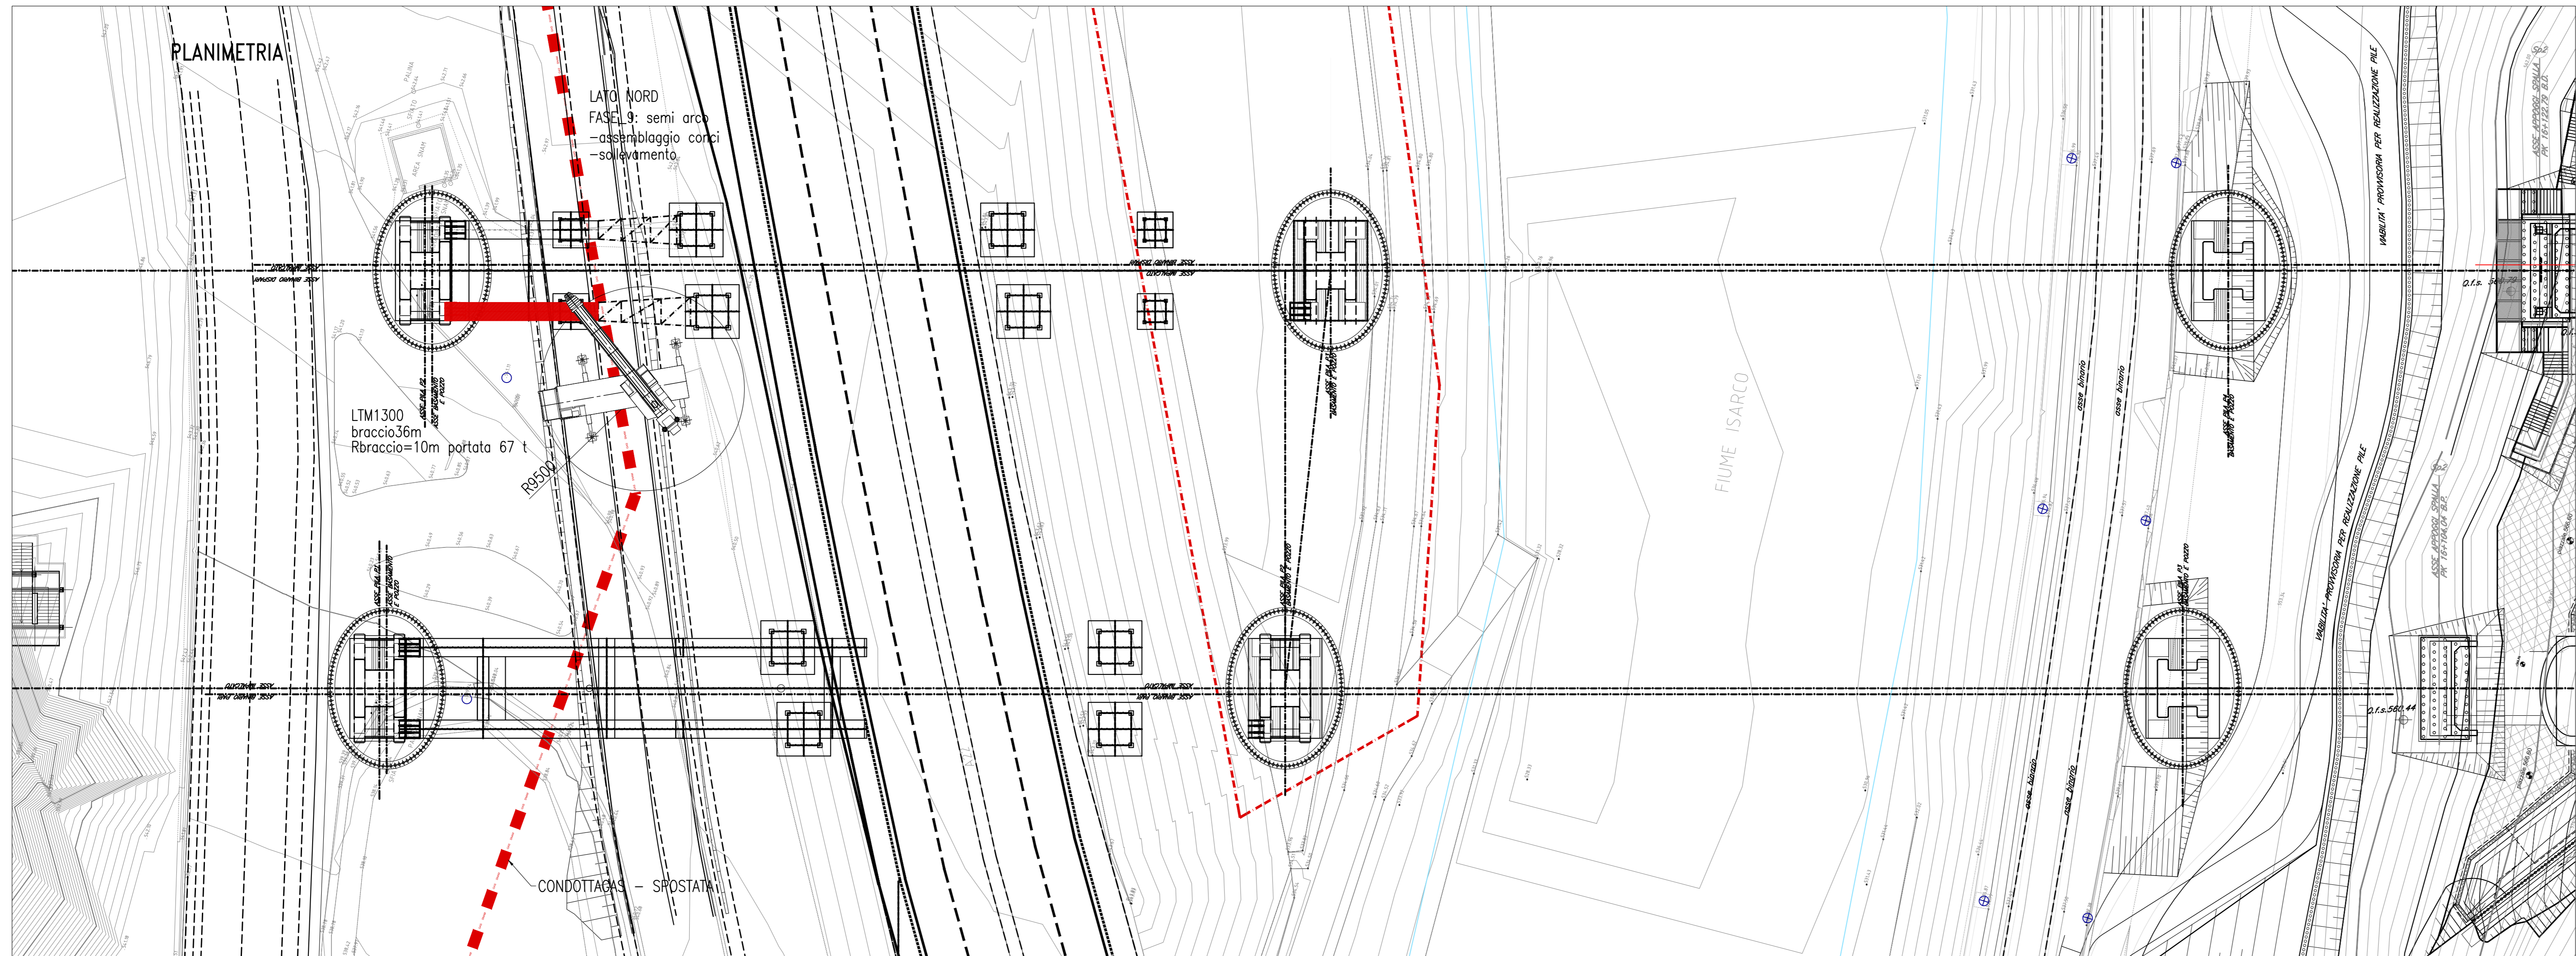
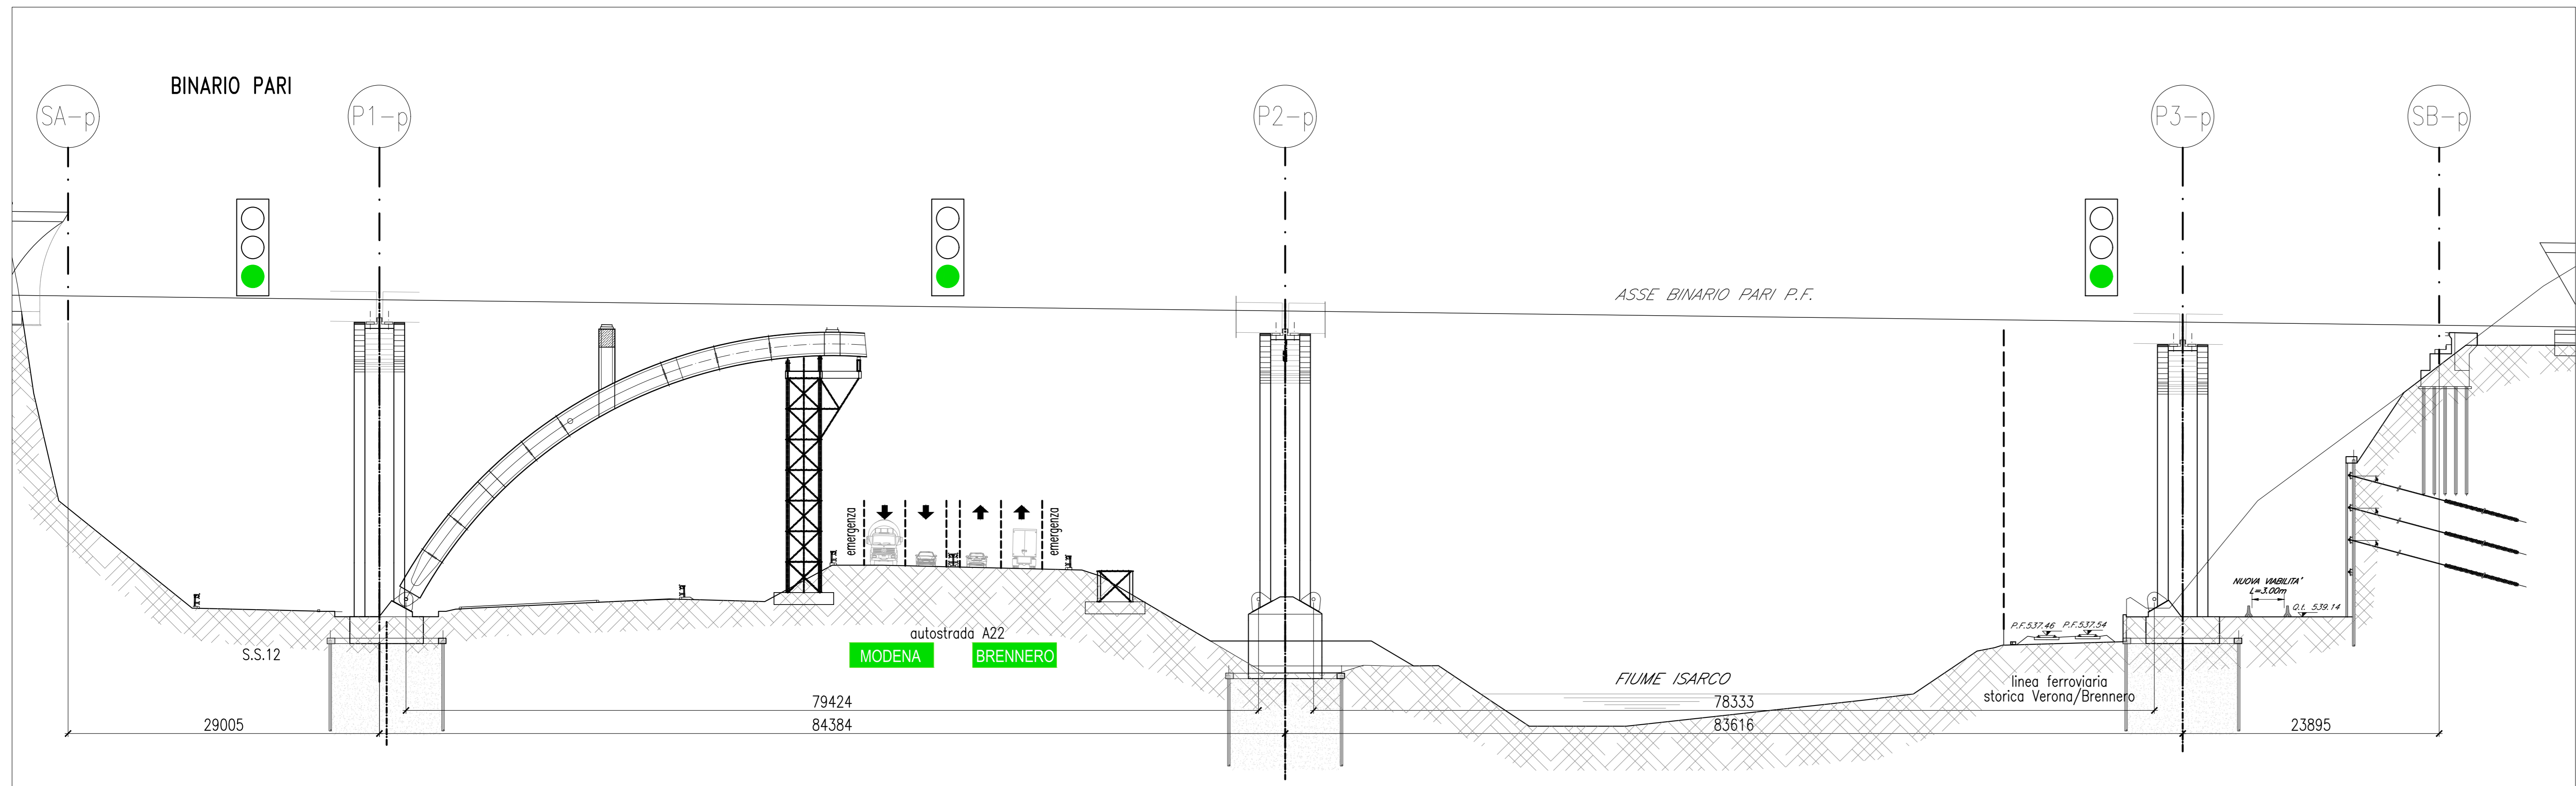


MONTAGGIO ARCHI LATO STRADA PROVINCIALE
 montaggio da area di cantiere

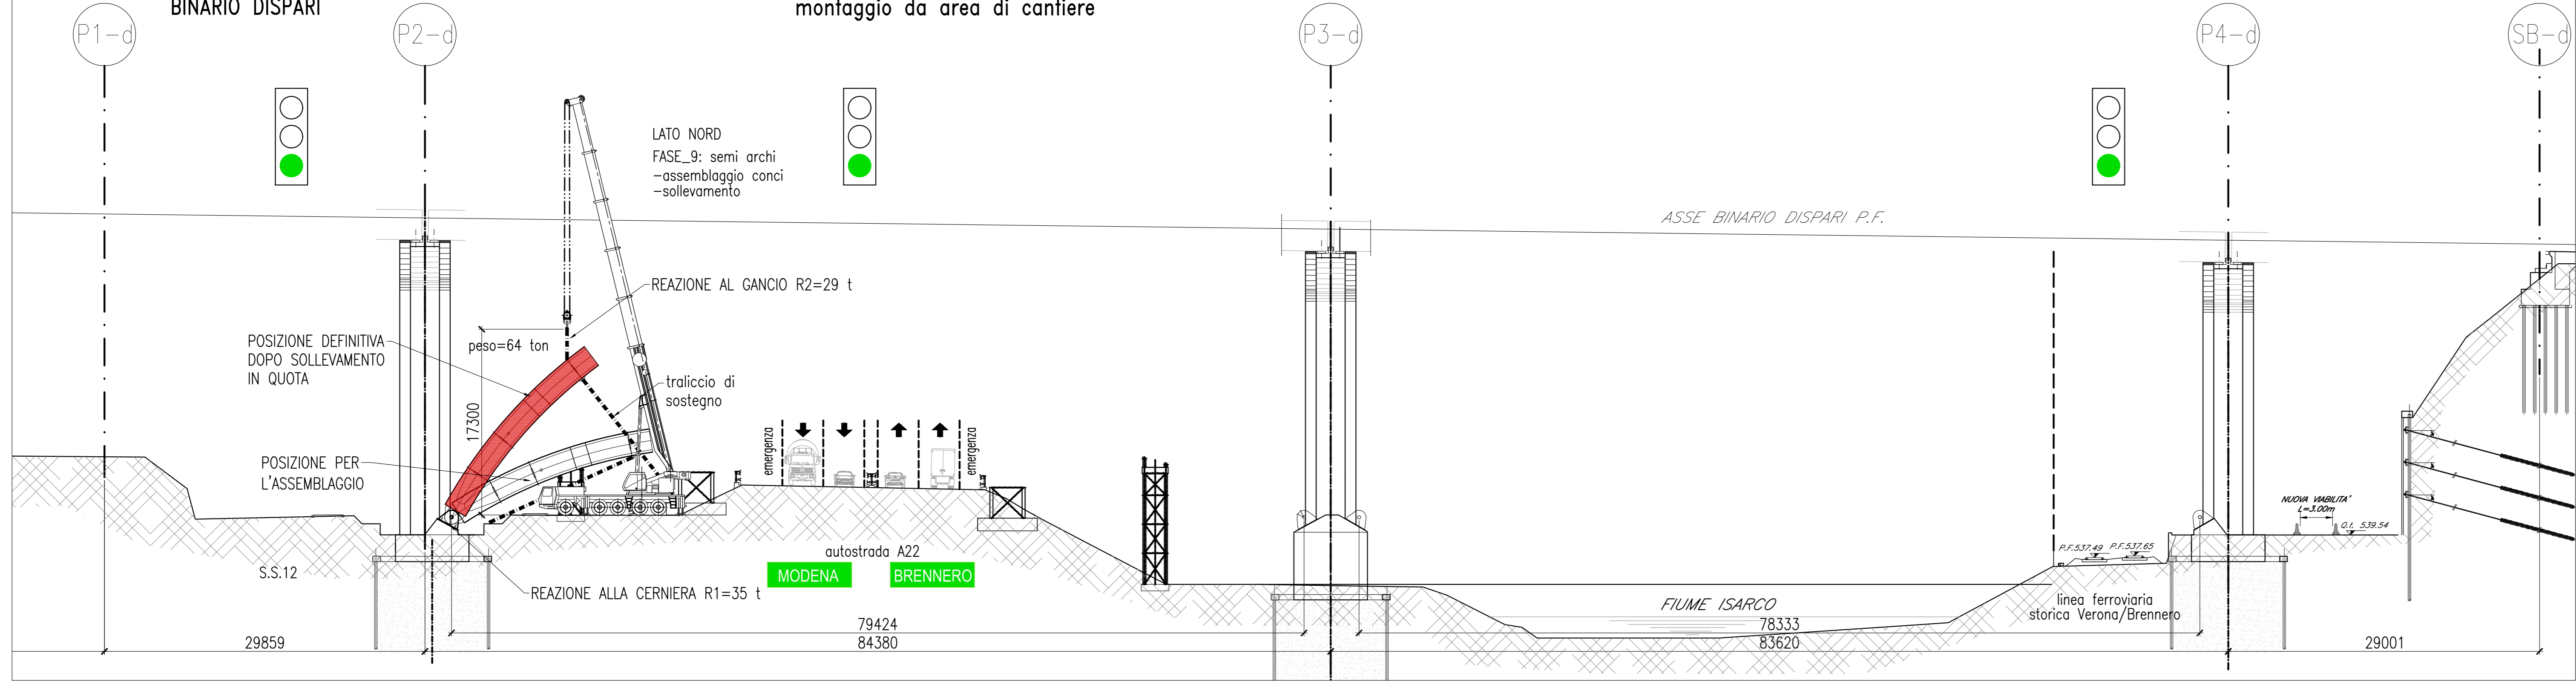

COMMITTENTE: RFI - RETE FERROVIARIA ITALIANA - GRUPPO FERROVIE DELLO STATO ITALIANE

DIREZIONE LAVORI: ITALFERR - GRUPPO FERROVIE DELLO STATO ITALIANE

APPALTATORE: wbuild | implenti | CONSORZIO DOLOMITI

PROGETTAZIONE: SWS

MANDATARI: PINI | GDP GEOMINI | SIST

IL DIRETTORE DELLA PROGETTAZIONE: [Signature]

PROGETTO ESECUTIVO

PROGETTAZIONE ESECUTIVA ED ESECUZIONE DEI LAVORI DI REALIZZAZIONE DEL LOTTO 1 DEL QUADRUPPLICAMENTO DELLA LINEA FERROVIARIA FORTEZZA - VERONA TRATTA "FORTEZZA - PONTE GARDENA"

DISEGNO
 11 - OPERE CIVILI
 A - PONTE SUL FIUME ISARCO
 ELABORATI GENERALI
 Carpenteria metallica - Fasi costruttive: 9

APPALTATORE: IL DIRETTORE TECNICO: [Signature]

SCALA: -

COMMESSA	LOTTO	FASE	ENTE	TIPO DOC.	OPERAI/DISCIPLINA	PROGR.	REV.
1B0U	1B	E	Z	BX	V10009	009	A

Rev.	Descrizione	Redatto	Data	Verificato	Data	Approvato	Data	Autorizzato Data
A	Emesse	S.Z.	19/01/2022	L. Stampo	17/01/2022	D. Bolchini	19/01/2022	IL PROGETTISTA A. Mazzoni

File: 1B0U1BEZZBXV1000908A.dwg n. Elab.: 29/01/2022