
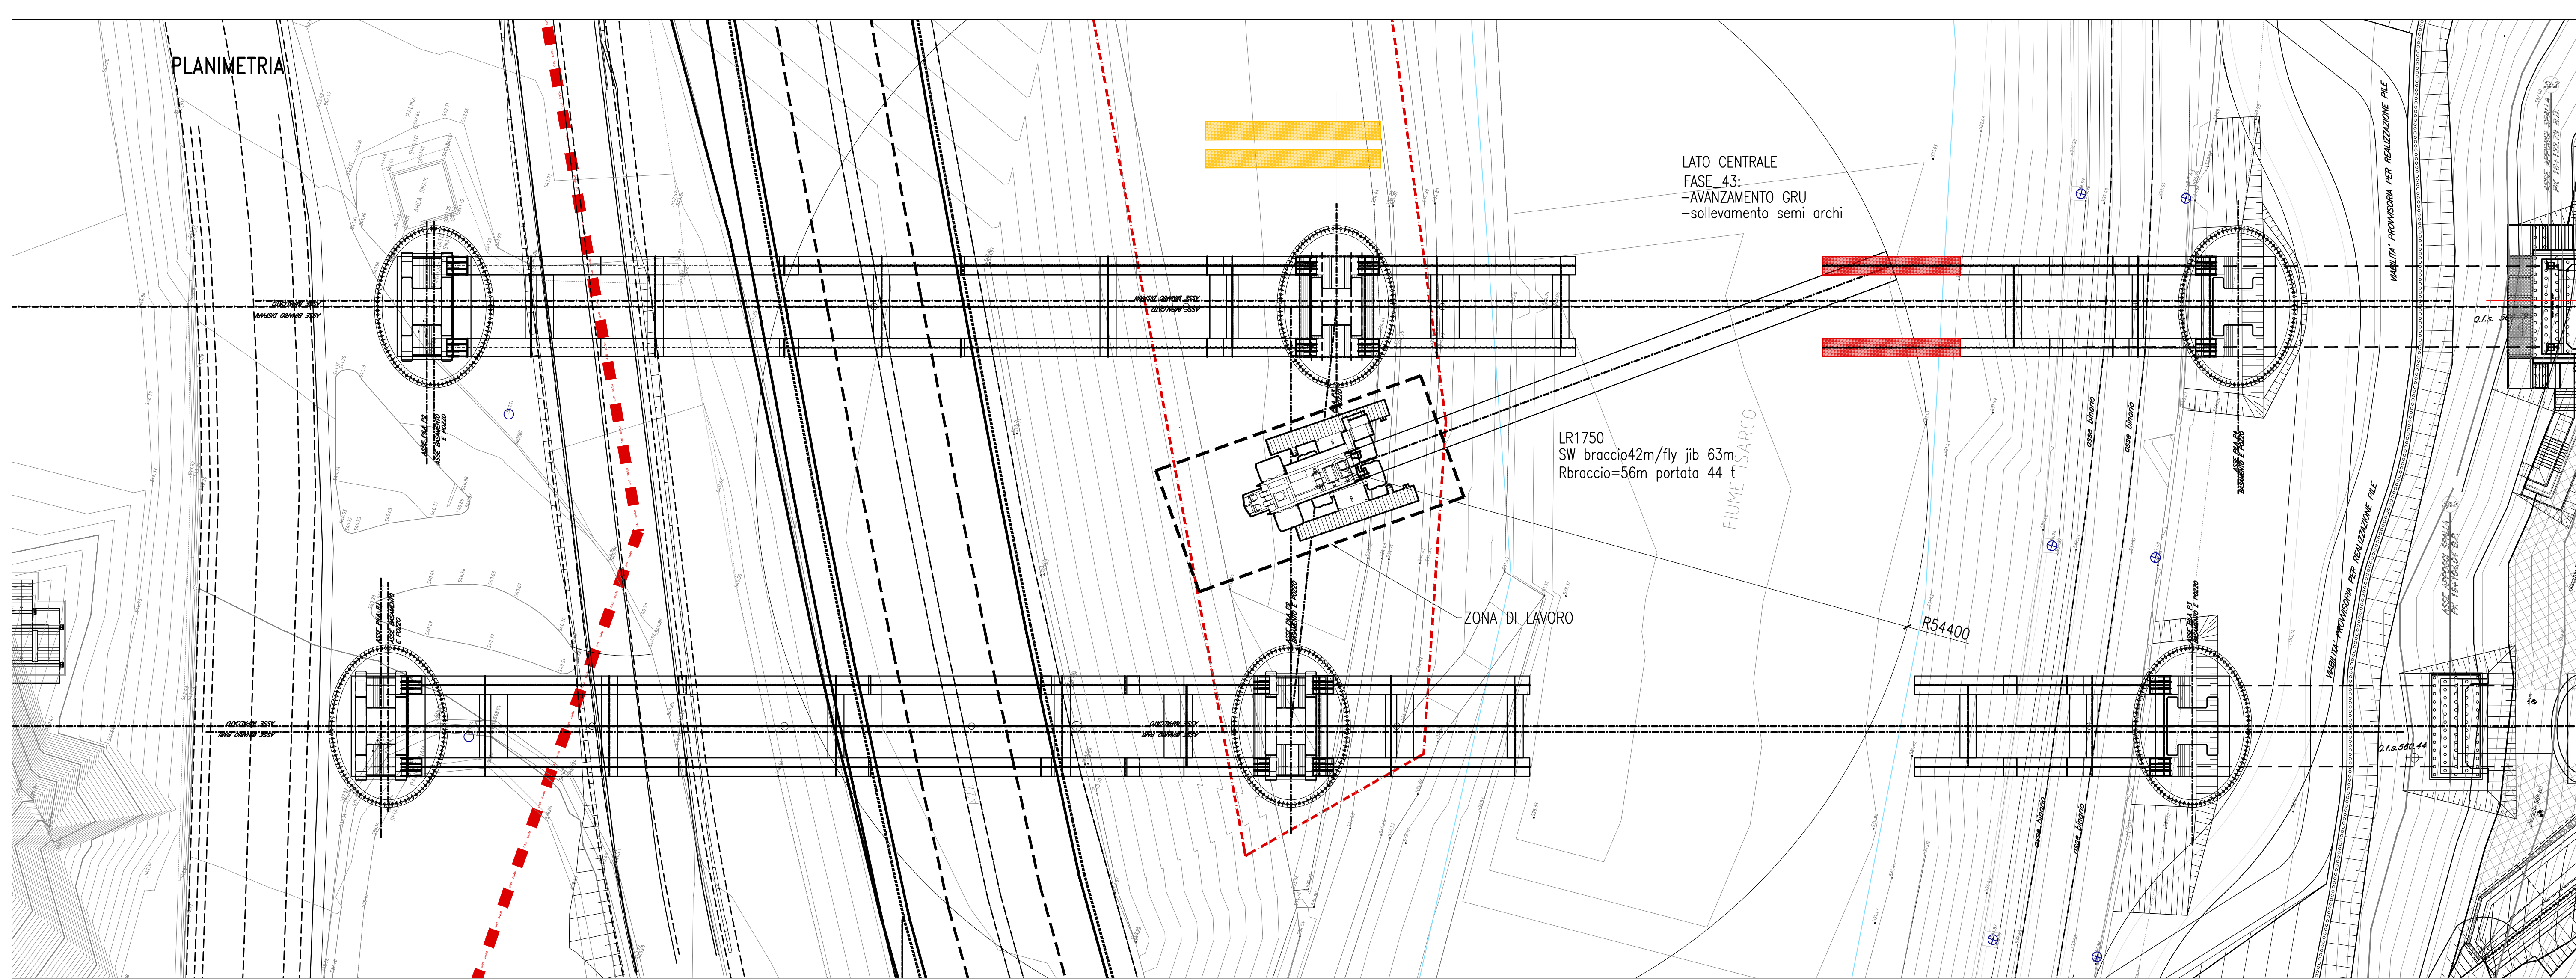
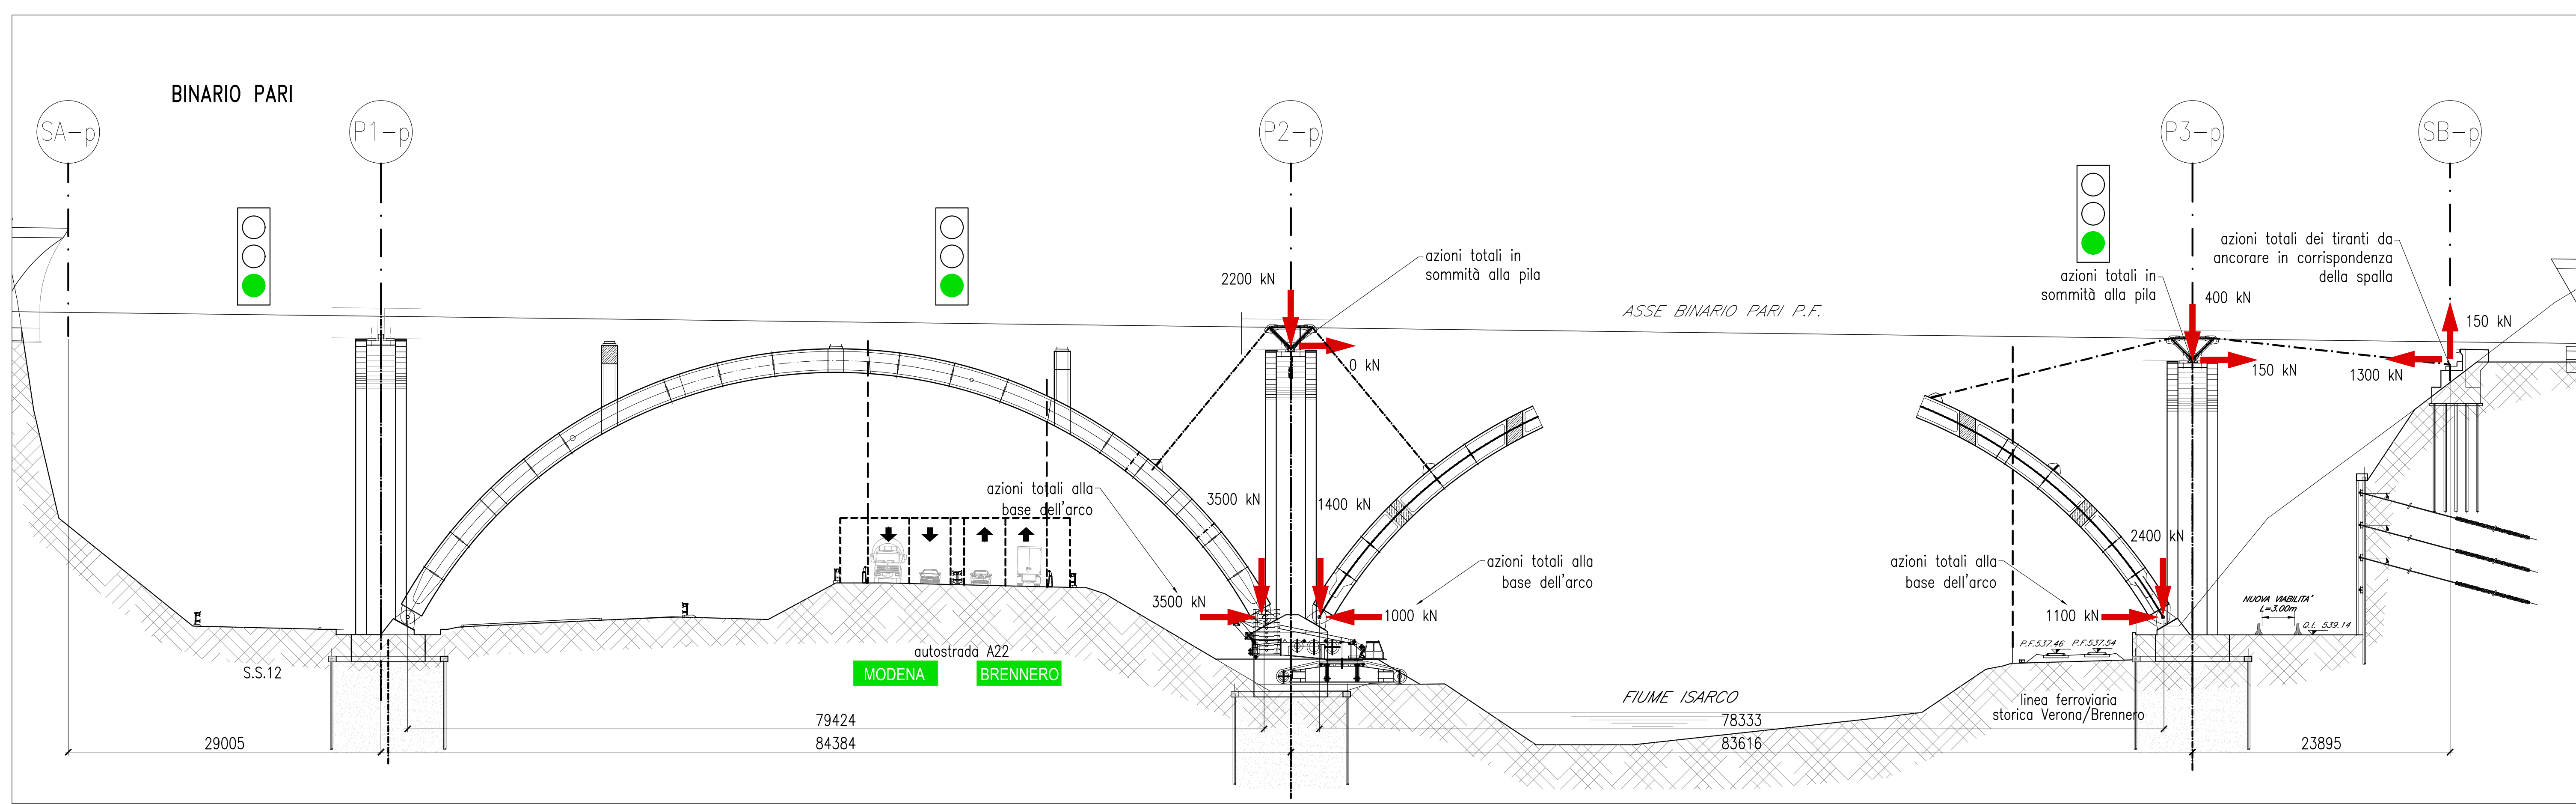


MONTAGGIO ARCHI LATO FERROVIA
montaggio da area di cantiere centrale

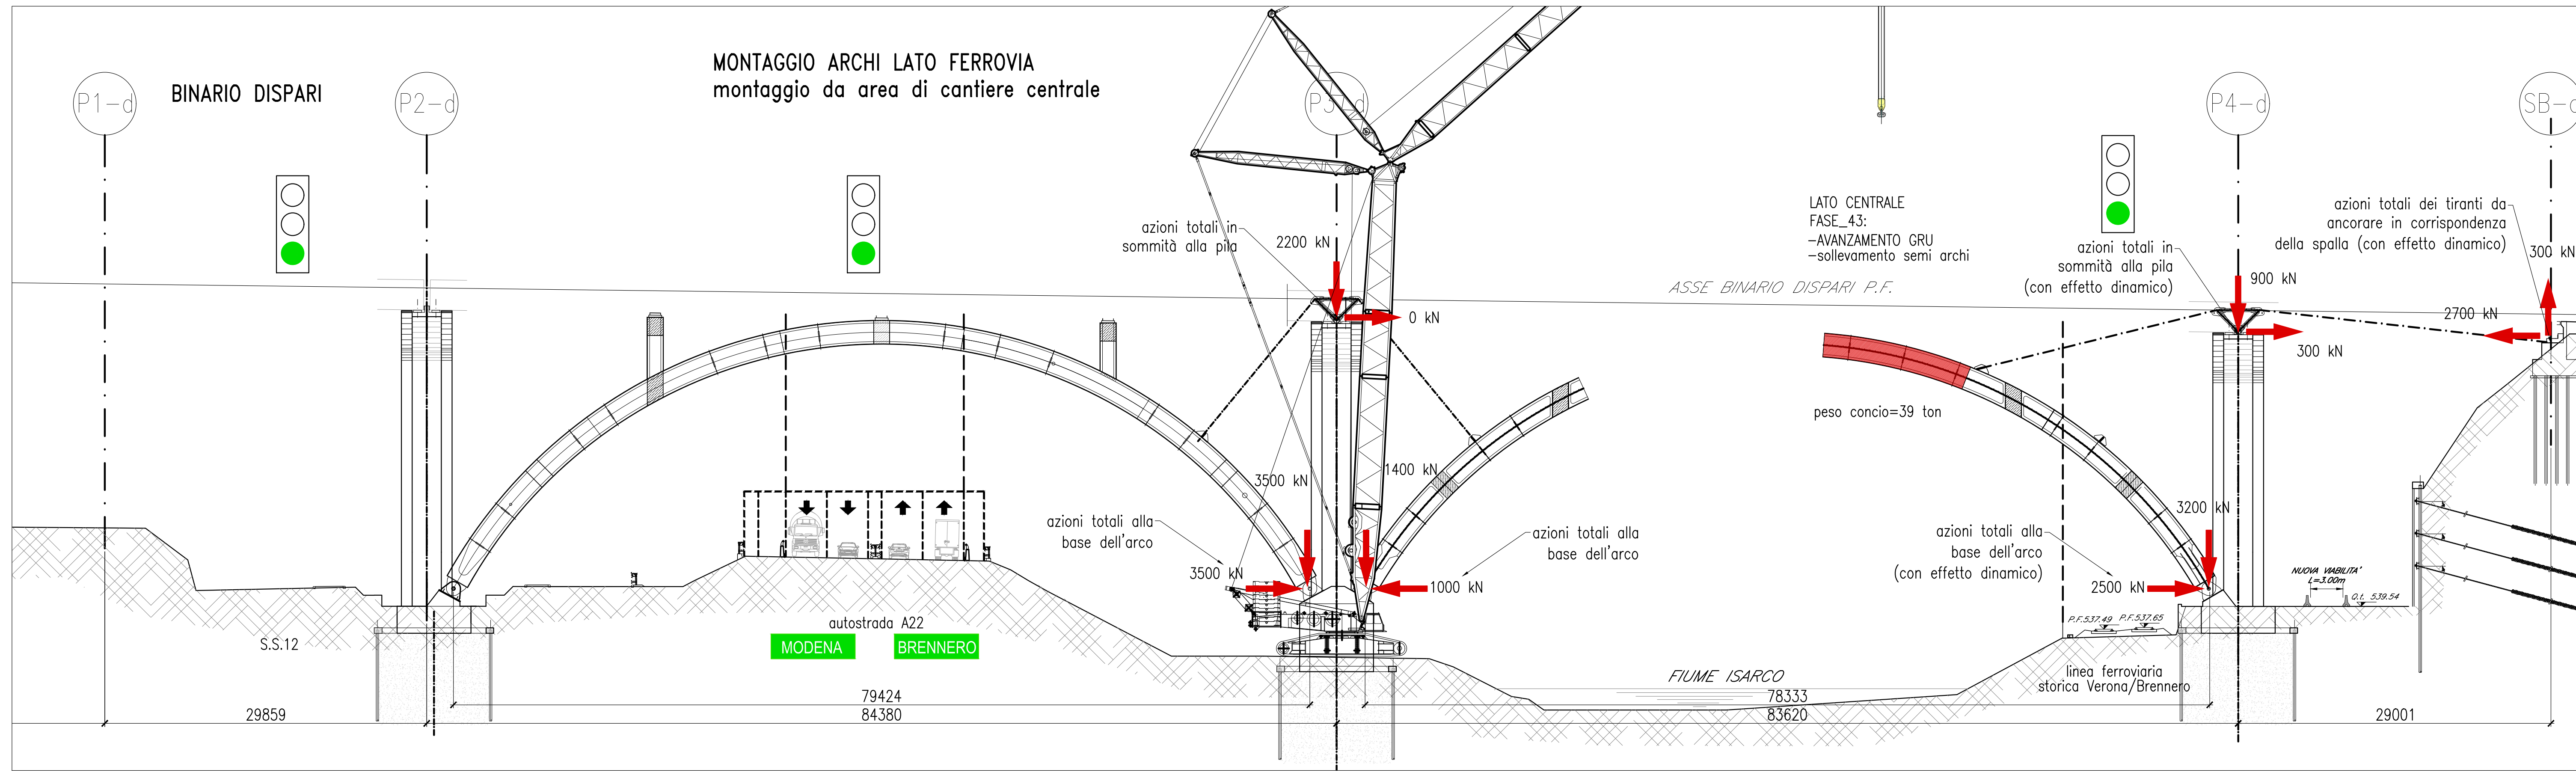

COMMITTENTE: RFI - RETE FERROVIARIA ITALIANA - GRUPPO FERROVIE DELLO STATO ITALIANE

DIREZIONE LAVORI: ITALFERR - GRUPPO FERROVIE DELLO STATO ITALIANE

APPALTATORE: wbuild | Impianti | CONSORZIO DOLOMITI

PROGETTAZIONE: SWS

MANDATARI: PINI, GDP GEOMINI, SIST

IL DIRETTORE DELLA PROGETTAZIONE: GIULIO PAVAN (INGEGNERE) - BRENTON (INGEGNERE) - GIUGINO (INGEGNERE) - ISCRIZIONE ALBO N° 2216

PROGETTO ESECUTIVO

PROGETTAZIONE ESECUTIVA ED ESECUZIONE DEI LAVORI DI REALIZZAZIONE DEL LOTTO 1 DEL QUADRUPPLICAMENTO DELLA LINEA FERROVIARIA FORTEZZA - VERONA TRATTA "FORTEZZA - PONTE GARDENA"

DISEGNO
 11 - OPERE CIVILI
 A - PONTE SUL FIUME ISARCO
 ELABORATI GENERALI
 Carpenteria metallica - Fasi costruttive: 43

APPALTATORE: I. DIRETTORE TECNICO

SCALA: -

COMMESSA	LOTTO	FASE	ENTE	TIPO DOC.	OPER./DISCIPLINA	PROGR.	REV.
IB0U	1B	E	Z	B	X	V10009	043 A

Rev.	Descrizione	Redatto	Data	Verificato	Data	Approvato	Data	Autorizzato Data
A	Emesse	S.Z.	15/01/2022	L. Stampo	17/01/2022	D. Baldoni	19/01/2022	IL PROGETTISTA A. Mazzoni 29/01/2022

File: IB0U1BEZZBXV10009043A.dwg n. Elab.: