
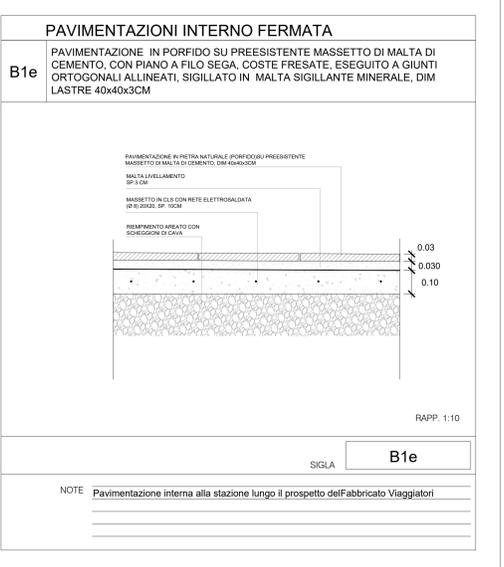
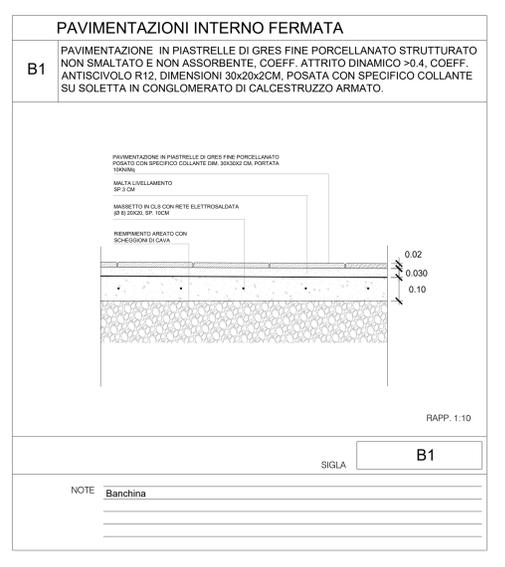
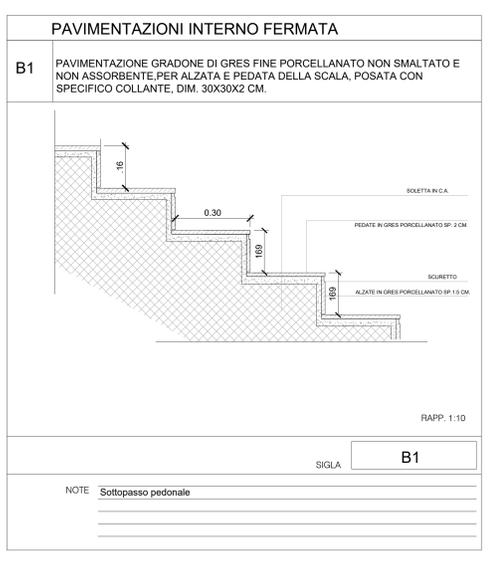
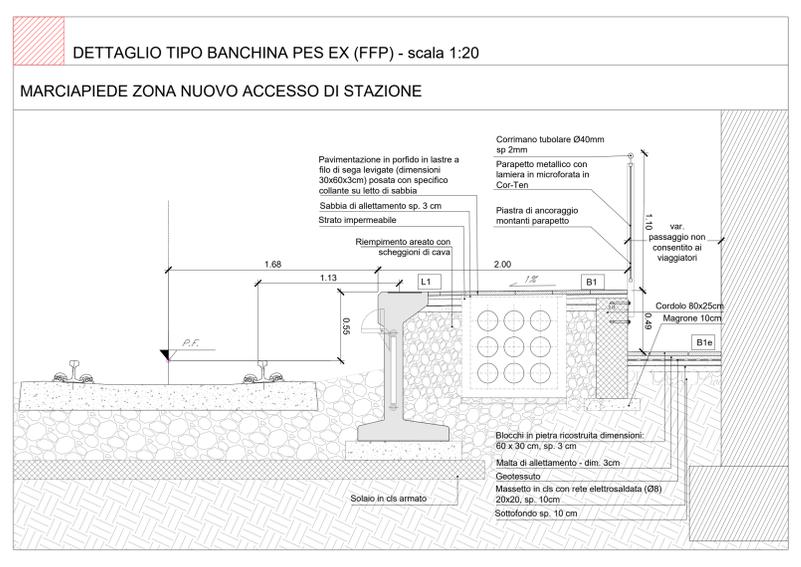
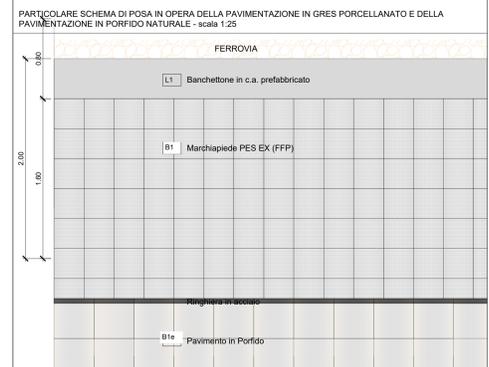
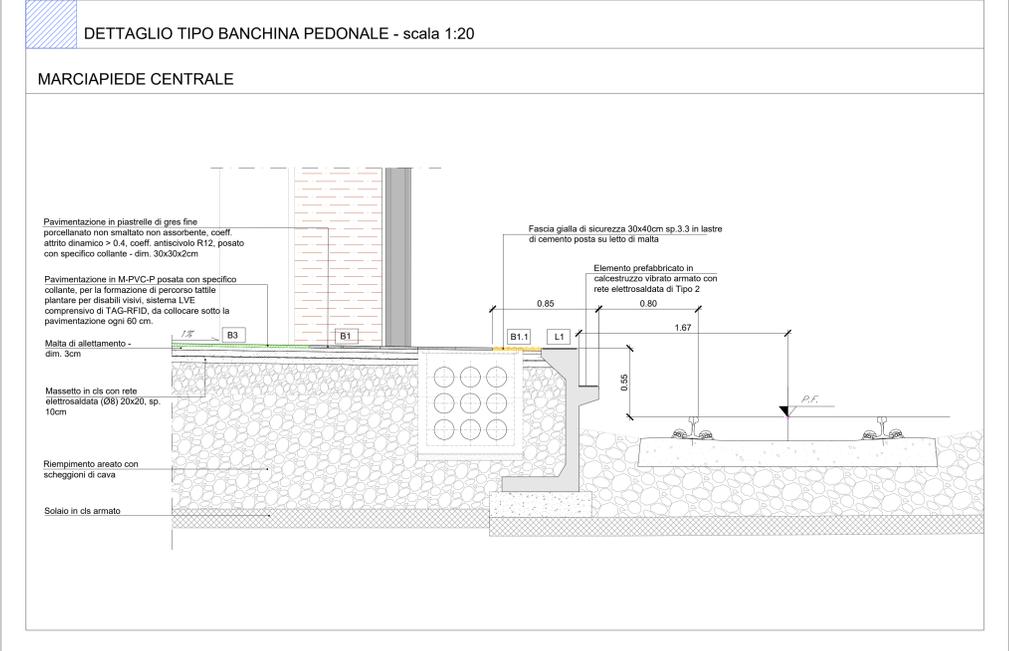


LEGGENDA

- MarciapiEDE PES EX (FFP) - Elaborato IB0U1BEZZDXSC0000006B
- MarciapiEDE Pedonale
- Piano a raso h.p.f. - Elaborato di riferimento IB0U1BEZZPZR100X006C
- Passatoia pedonale in gomma - Elaborato di riferimento IB0U1BEZZPZR100X006C
- Pozzetti di progetto
- Pozzetti esistenti

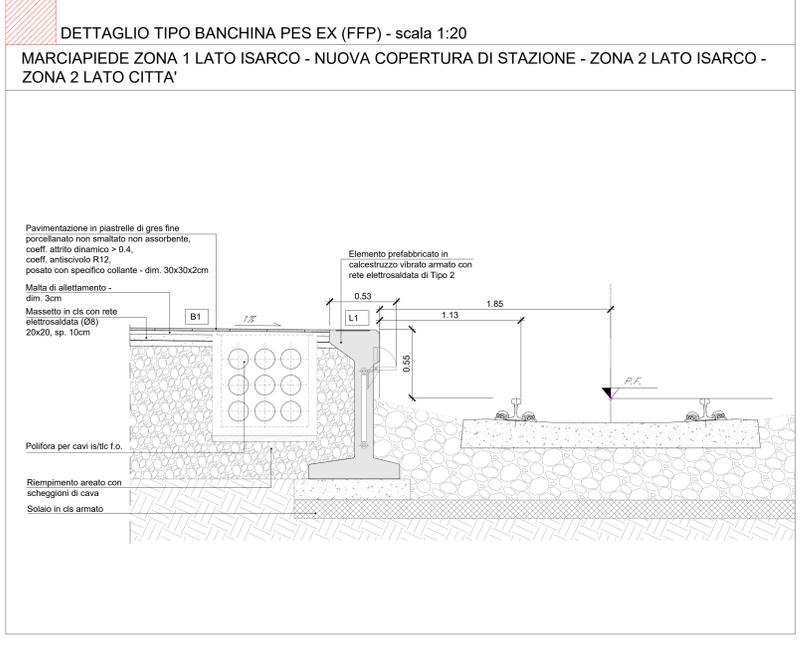

COMMITTENTE: **RFI** RETE FERROVIARIA ITALIANA GRUPPO FERROVIE DELLO STATO ITALIANE

DIREZIONE LAVORI: **ITALFERR** GRUPPO FERROVIE DELLO STATO ITALIANE

APPALTATORE: **SWS**

PROGETTAZIONE: **SWS**

MANDATARIA: **SWS**

MANDANTI: **PINI**, **GDP GEOMINI**, **SIST**, **IRPEL**

IL DIRETTORE DELLA PROGETTAZIONE: **DR. PAOLO GUGLINO**

PROGETTO ESECUTIVO

PROGETTAZIONE ESECUTIVA ED ESECUZIONE DEI LAVORI DI REALIZZAZIONE DEL LOTTO 1 DEL QUADRUPPLICAMENTO DELLA LINEA FERROVIARIA FORTEZZA - VERONA TRATTA "FORTEZZA - PONTE GARDENA"

DESIGNO: **11 - OPERE CIVILI**

C2-INTERVENTI DI INSERIMENTO PAESAGGISTICO INFRASTRUTTURA A PONTE GARDENA ARCHITETTONICI - Elaborati generali

Dettagli costruttivi - pavimentazioni interne

APPALTATORE: IL DIRETTORE TECNICO: **Paolo Guglino**

SCALA: **Varie**

COMMESSA	LOTTO	FASE	ENTE	TIPO DOC.	OPERAZIONE/DISCIPLINA	PROGR.	REV.
IB0U1	1B	E	Z	BZ	FV10000	005	B

Rev.	Descrizione	Elaborato	Data	Verificato	Data	Approvato	Data	Autografo	Data
A	Emissione	15/07/2022	N. Favaro	15/07/2022	15/07/2022	15/07/2022	15/07/2022	PAOLO GUGLINO	15/07/2022
B	Emissione	06/03/2023	N. Favaro	06/03/2023	06/03/2023	06/03/2023	06/03/2023	PAOLO GUGLINO	06/03/2023

File: IB0U1BEZZBZFV1000005B.dwg n. Elab.: