





DETT.01 - PARAPETTO METALLICO CON LAMIERA MICROFORATA IN CORTEN (C2)

 


DETT.02 - RECINZIONE METALLICA CON LAMIERA MICROFORATA IN CORTEN (C2.1)

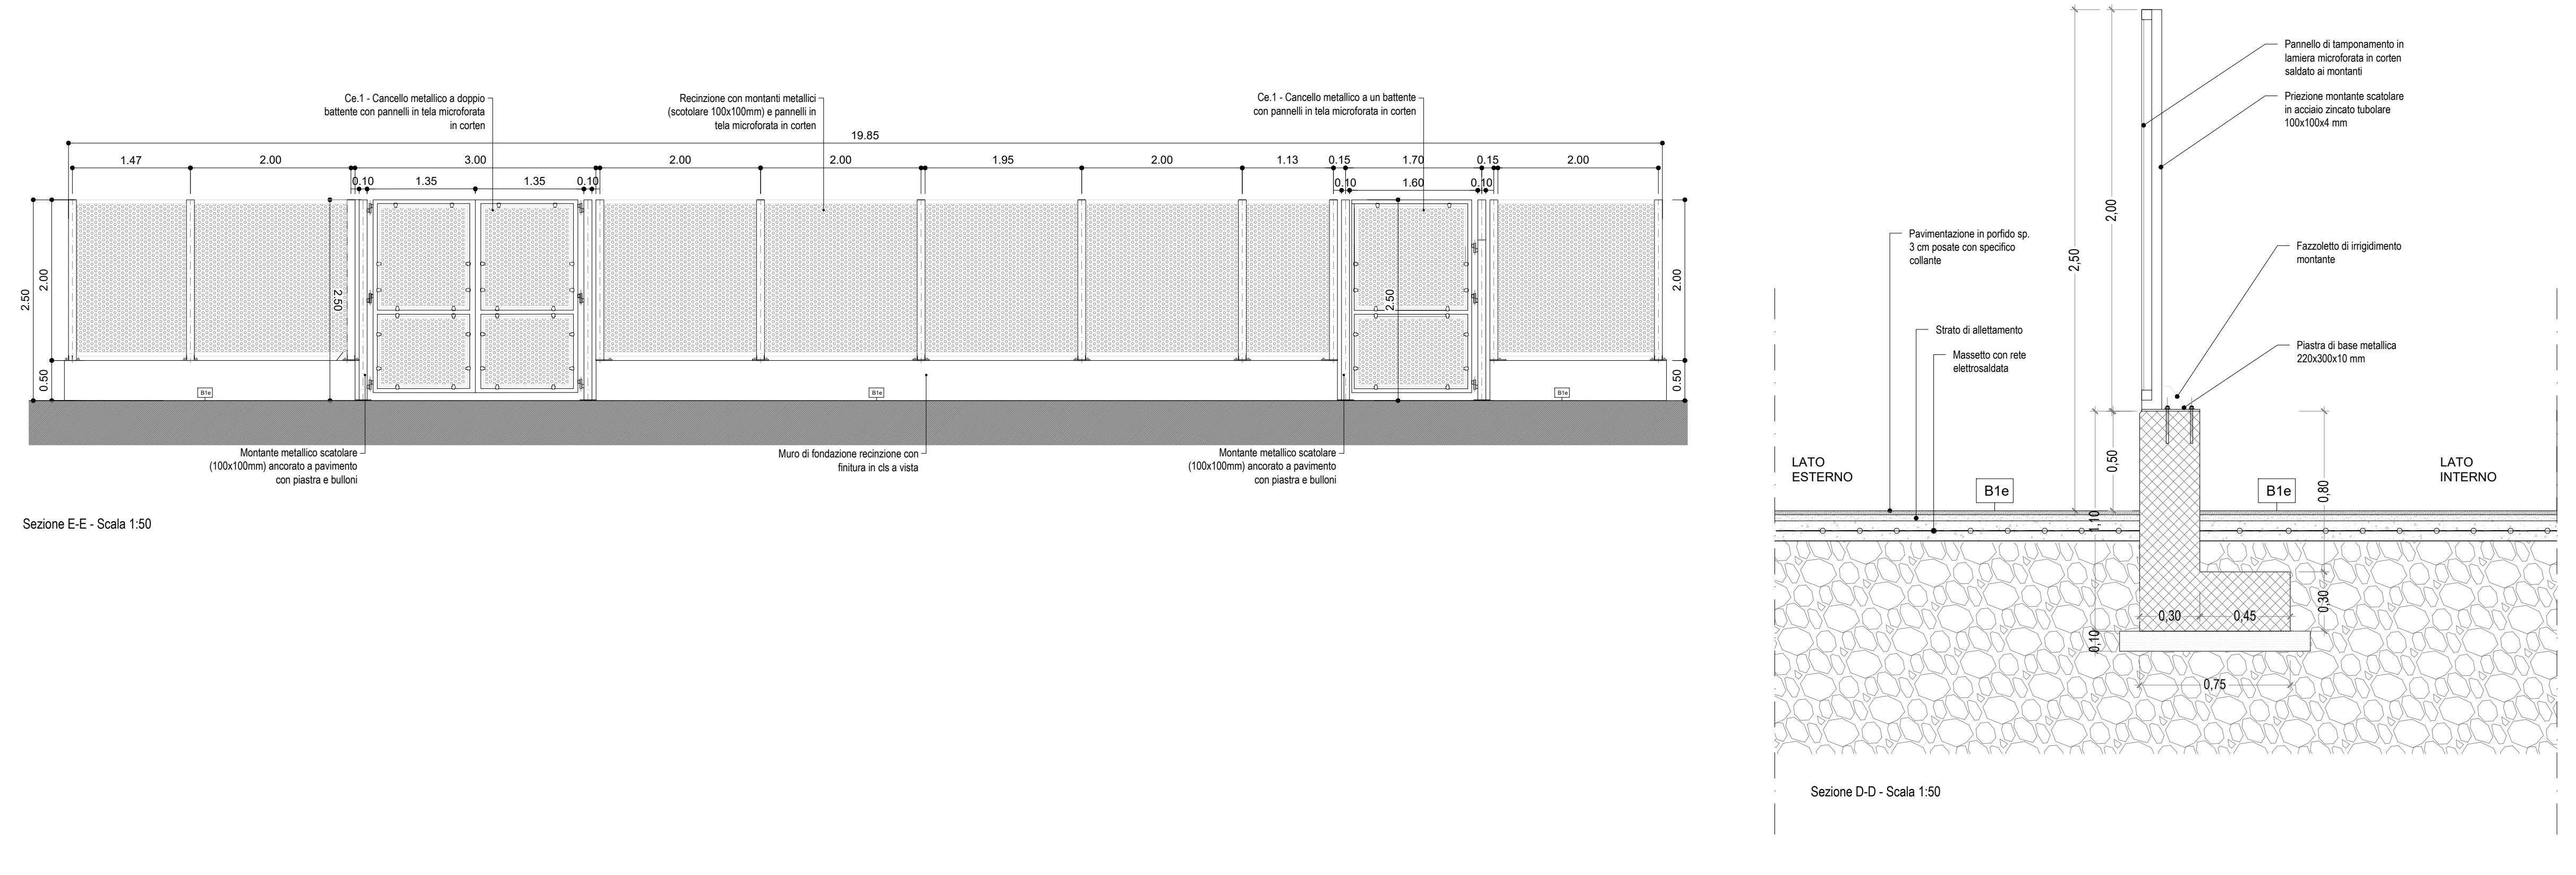

DETT.03 - RECINZIONE METALLICA CON LAMIERA MICROFORATA IN CORTEN (C2.1)

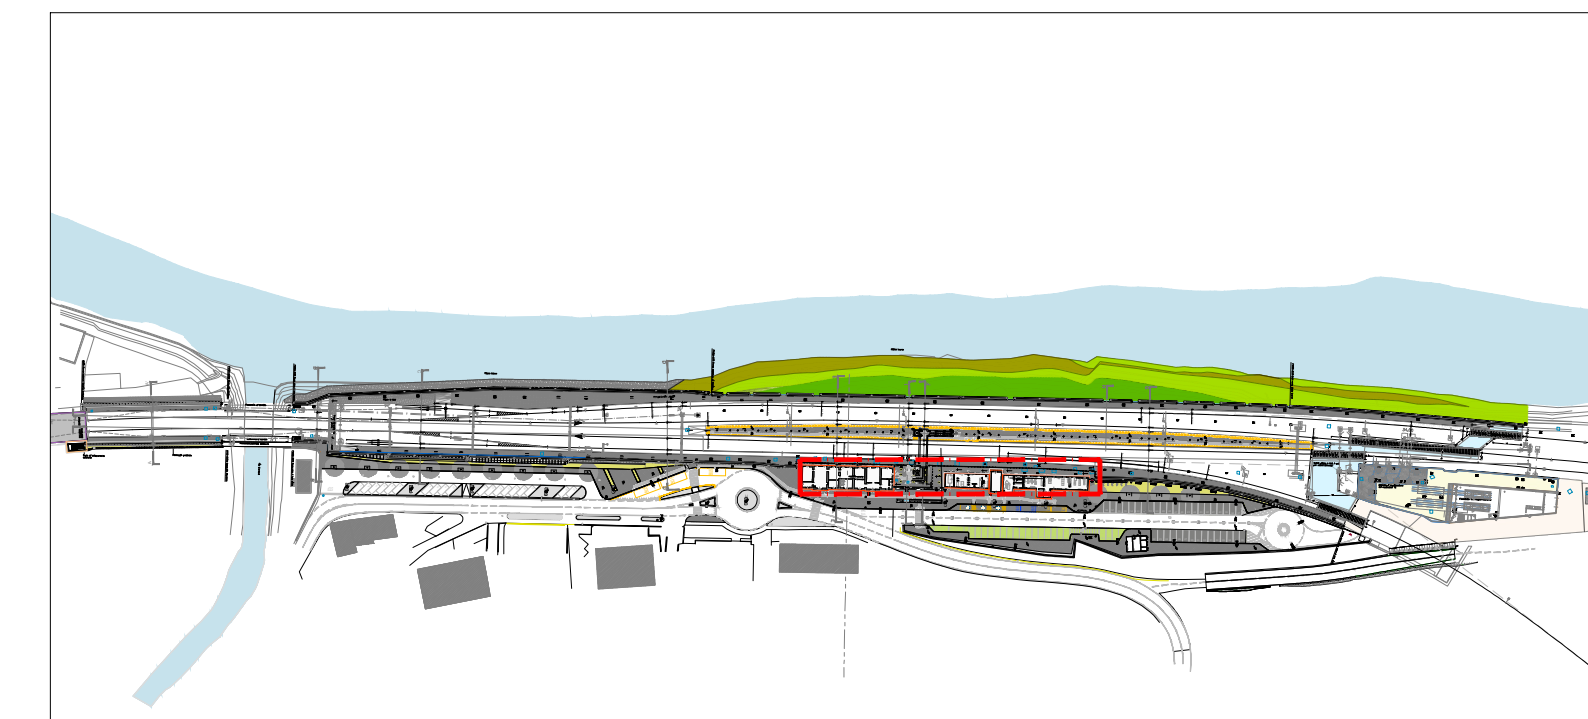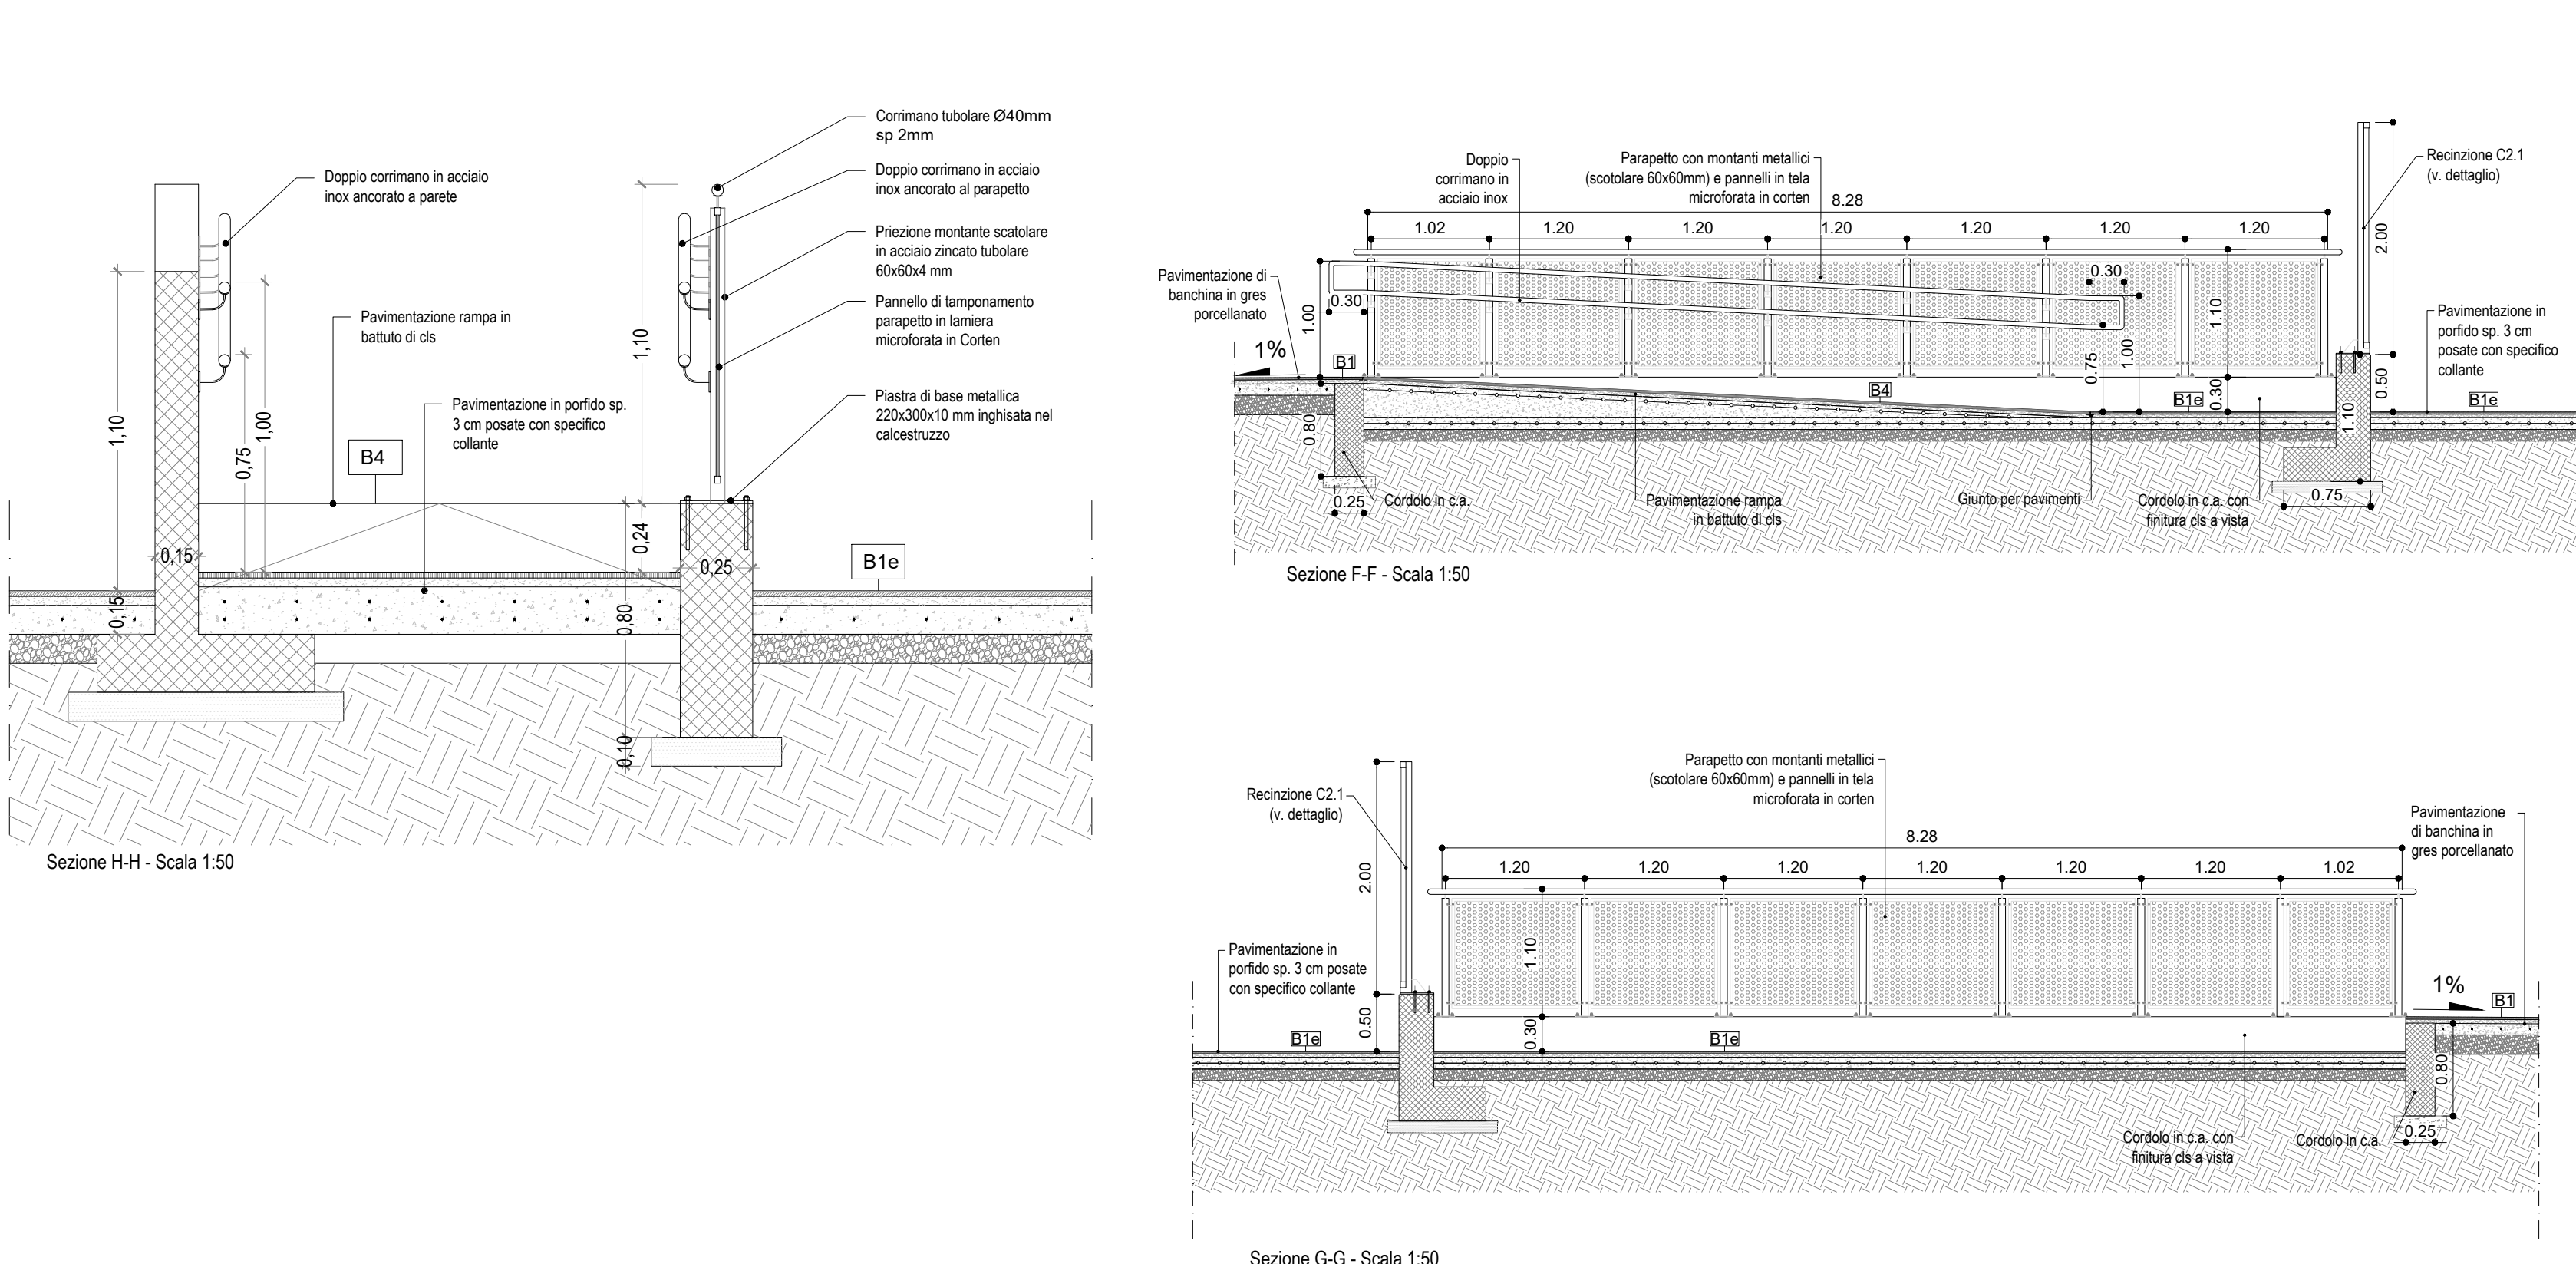

STRALCIO PLANIMETRICO - Scala 1:100

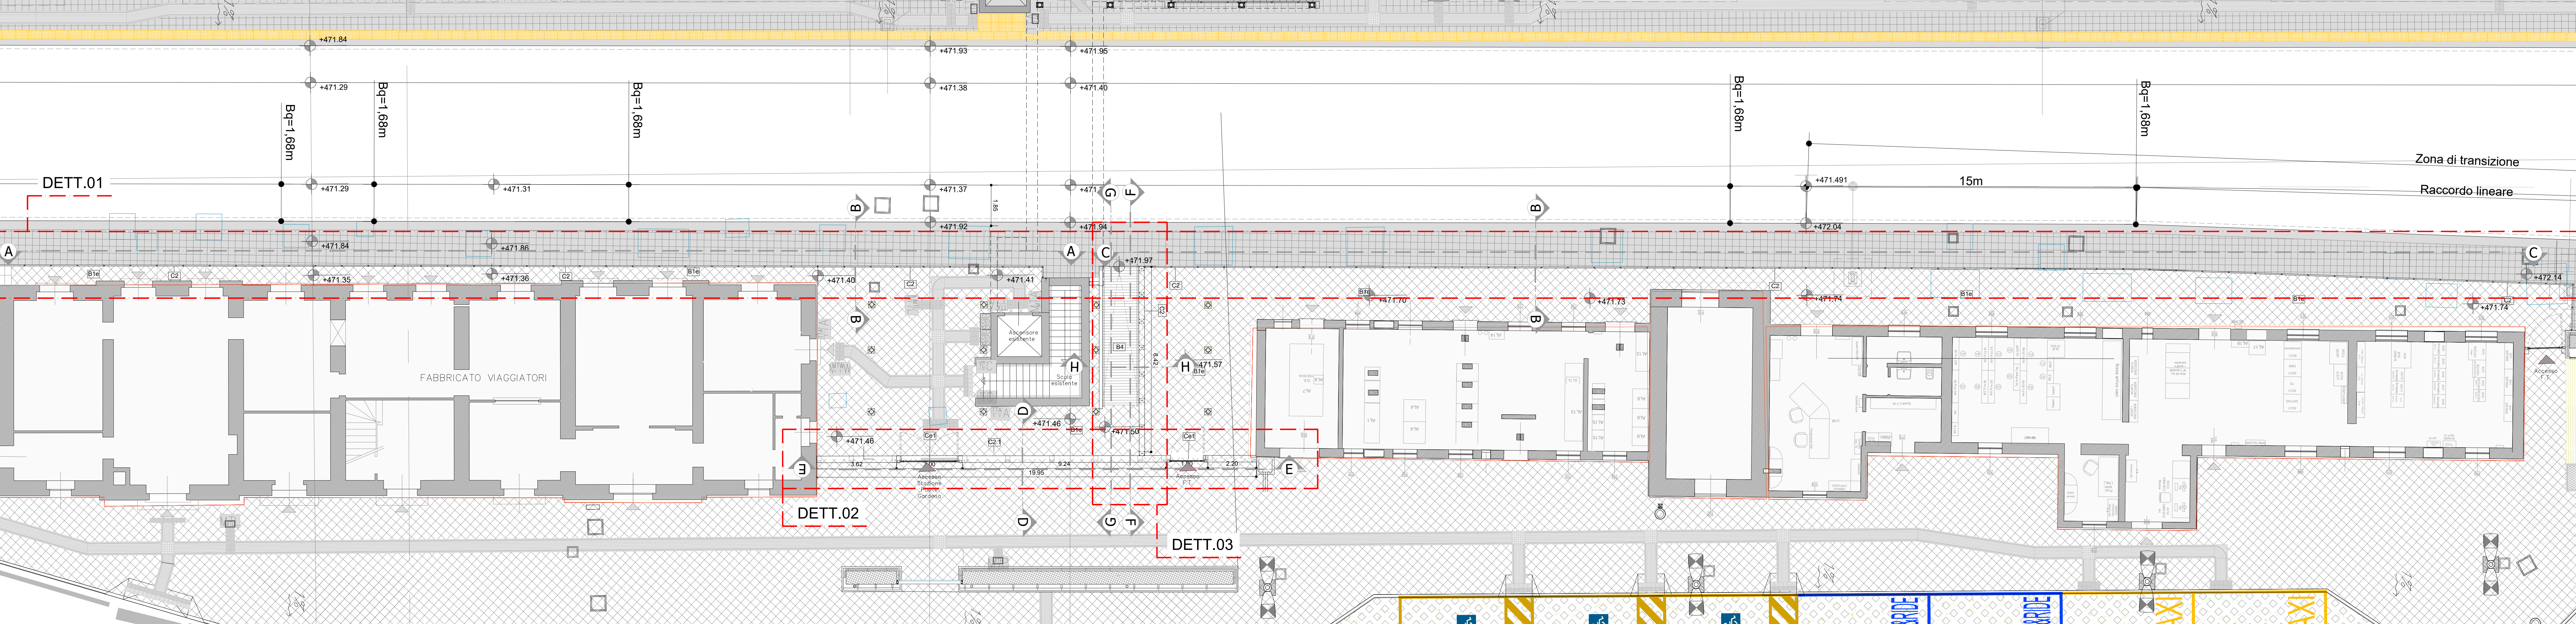

COMMITTENTE: RFI RETE FERROVIARIA ITALIANA GRUPPO FERROVIE DELLO STATO ITALIANE

DIREZIONE LAVORI: ITALFERR GRUPPO FERROVIE DELLO STATO ITALIANE

APPALTATORE: SWS

PROGETTAZIONE: MANDANT: PINI, GDP, GEOMIN, SIST, LRF

IL DIRETTORE DELLA PROGETTAZIONE: ORDINE DEGLI INGEGNERI DELLA PROV. DI VERONA

PROGETTO ESECUTIVO

PROGETTAZIONE ESECUTIVA ED ESECUZIONE DEI LAVORI DI REALIZZAZIONE DEL LOTTO 1 DEL QUADRUPPLICAMENTO DELLA LINEA FERROVIARIA FORTEZZA - VERONA TRATTA "FORTEZZA - PONTE GARDENA"

DISEGNO
Dettagli Recinzioni

ASPIRANTE DIRETTORE TECNICO: [Signature]

SCALA: varie

Rev.	Descrizione	Elaborato	Data	Verificato	Data	Approvato	Data	Autore
A	Emessa	S.M.	06/03/2023	S.T.	06/03/2023	D.B.	16/03/2023	ING. [Name]

File: IBOU1BEZZZFV1000008A.dwg