


Fase Provisoria - Sviluppata  
SCALA 1 : 50

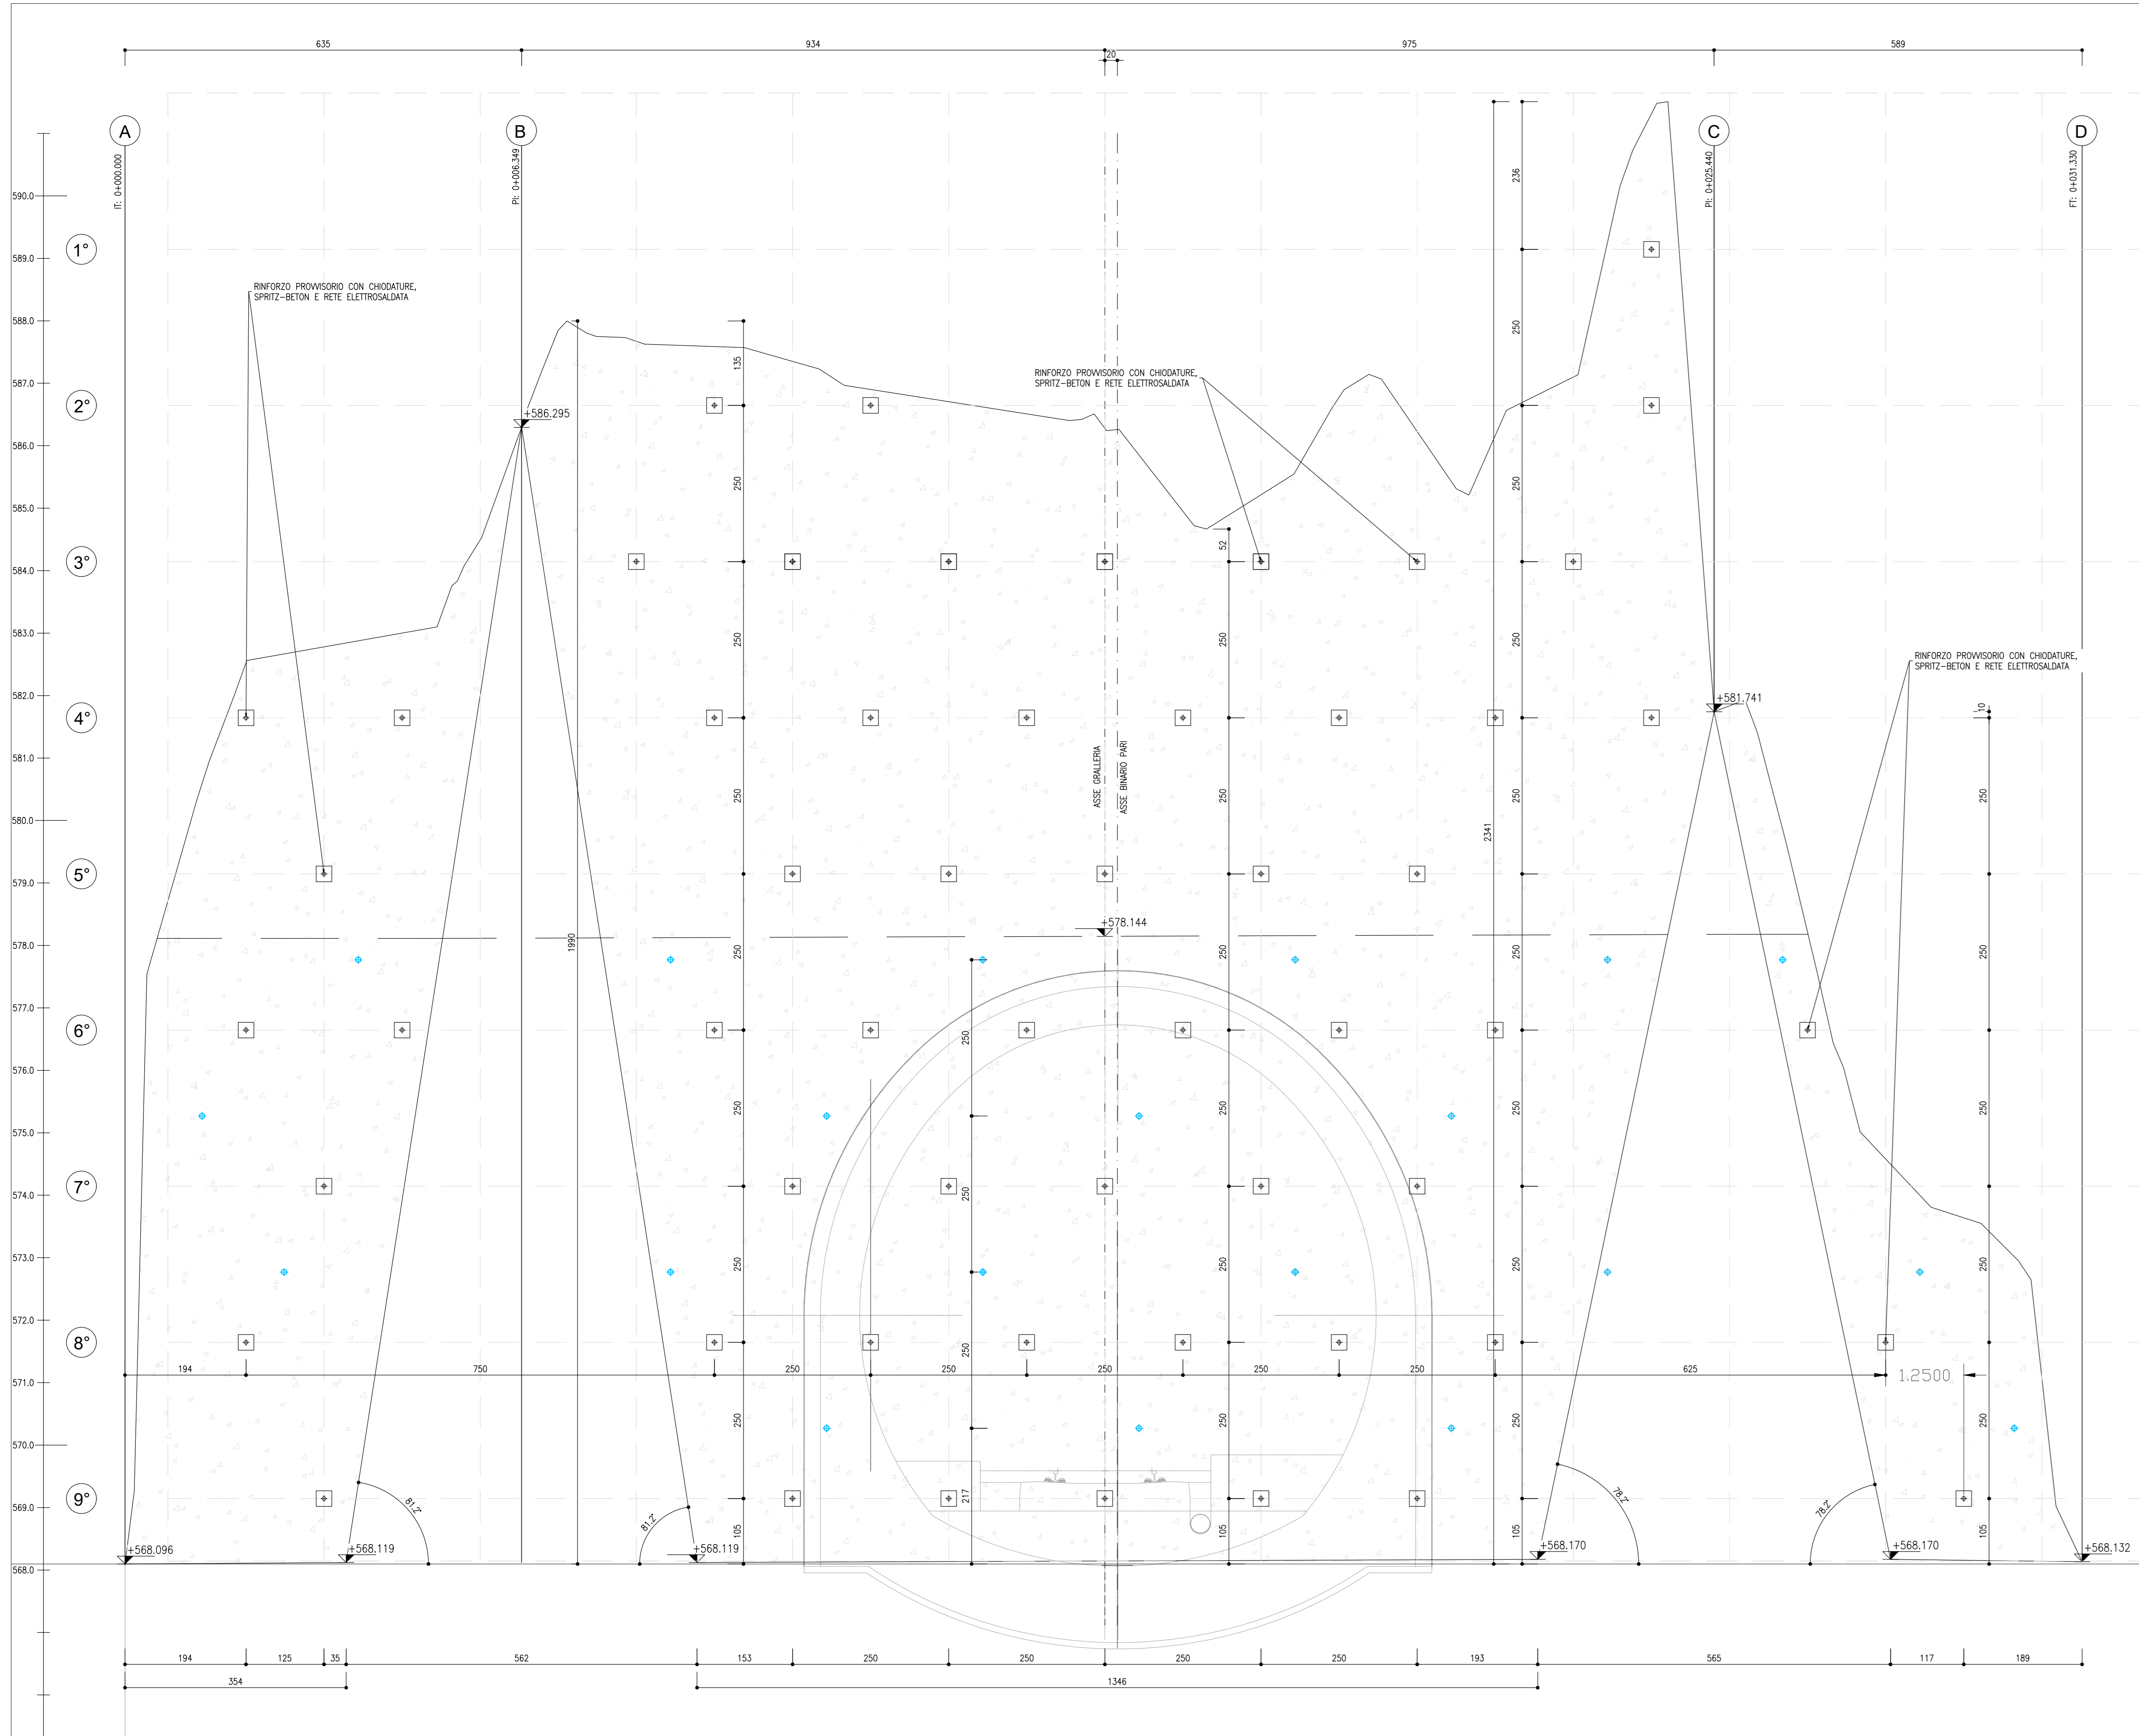

**LEGENDA**


- BARRE IN ACCIAIO Ø24 L=6.00M INCLINAZIONE 14° PASSO 2.5mX2.5m A QUINCONCE
- TUBI MICROFESSURATI IN PVC L=1.5m INCLINAZIONE 5° PASSO 5mX5m A QUINCONCE

TRATTA	SPESORE [cm]	VOLUME [mc]	AREA [mq]	PESO RETE [kg]
A-B	15	9.31	62.10	180.09
B-C	15	46.87	312.51	906.27
C-D	15	3.519	23.46	68.03


VOLUME DI SCAVO - BINARIO PARI		mc
IMBOCCO		746.49
CONCIO DI ATTACCO		503.62

TABELLA COORDINATE - SCAVO BINARIO PARI			
PUNTO	X	Y	QUOTA
A	19540.833	26824.155	568.07
B	19539.911	26827.573	568.12
C	19551.187	26834.921	568.17
D	19551.985	26831.961	568.13

Chiodature Provisorie  
SCALA 1 : 10

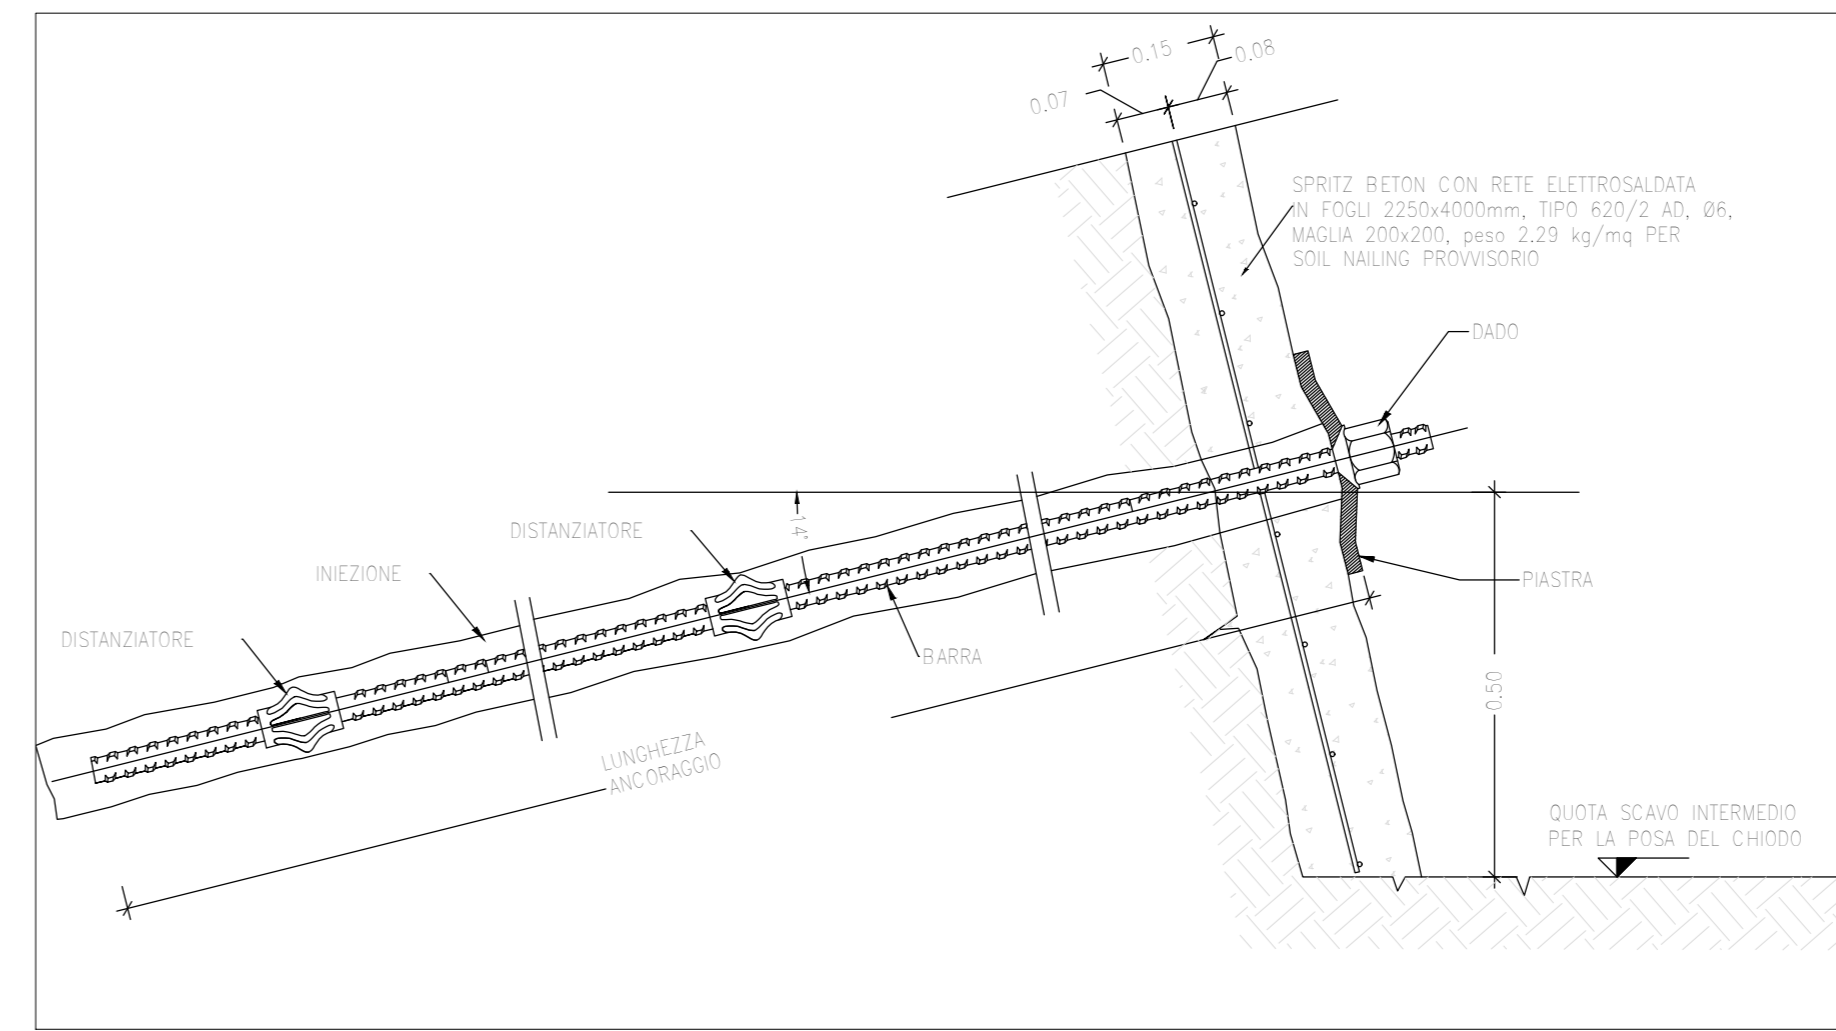

Drenaggi Corticali Pareti  
SCALA 1 : 10

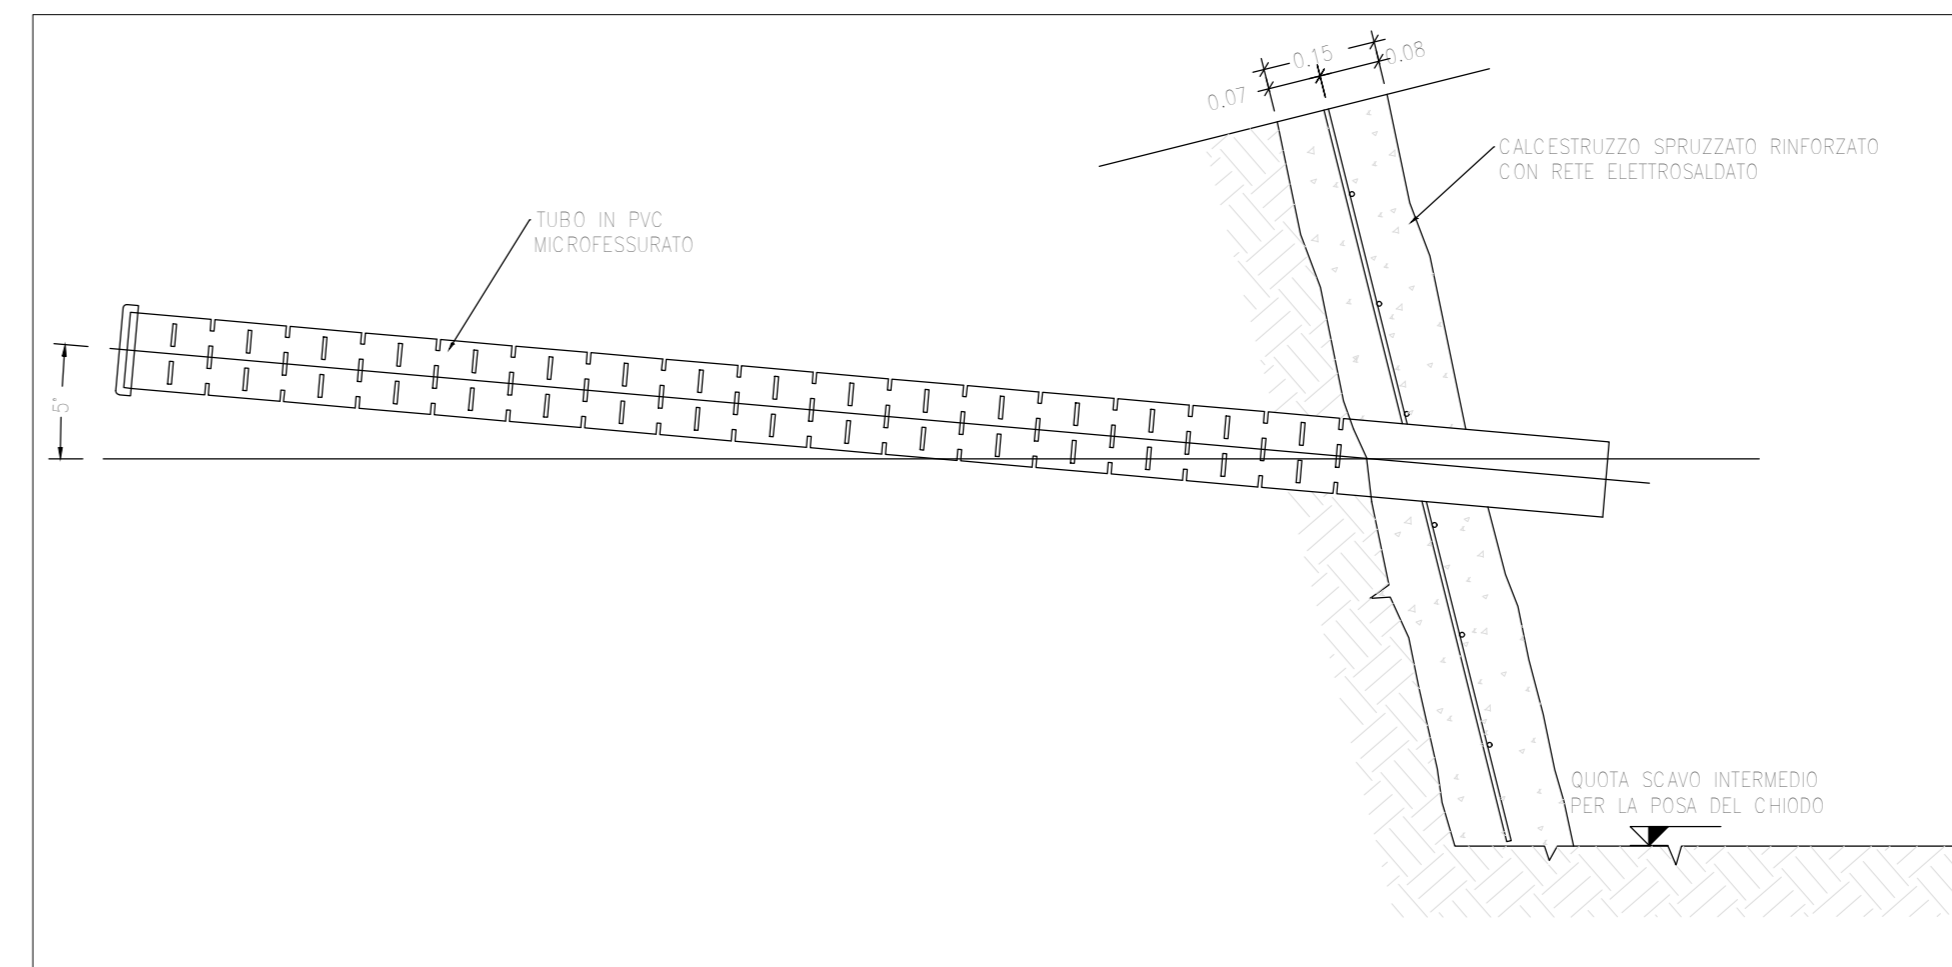


ELABORATI DI RIFERIMENTO



**BINARIO PARI**  
 IBOU1BEZZBZBGA0100025A - Partecole di imbocco BP - Scavi e consolidamenti  
 IBOU1BEZZBZBGA0100011A - Schema delle fasi esecutive tav. 1 di 2  
 IBOU1BEZZBZBGA0100001A - Fase Provisoria - Profili e sezioni delle opere di imbocco

**BINARIO PARI PARI**  
 IBOU1BEZZBZBGA0100023A - Partecole di imbocco BP - Scavi e consolidamenti  
 IBOU1BEZZBZBGA0100012A - Schema delle fasi esecutive tav. 2 di 2  
 IBOU1BEZZBZBGA0100012A - Sistemazione definitiva - Profili e sezioni trasversali

PLANIMETRIA BP  
SCALA 1 : 100

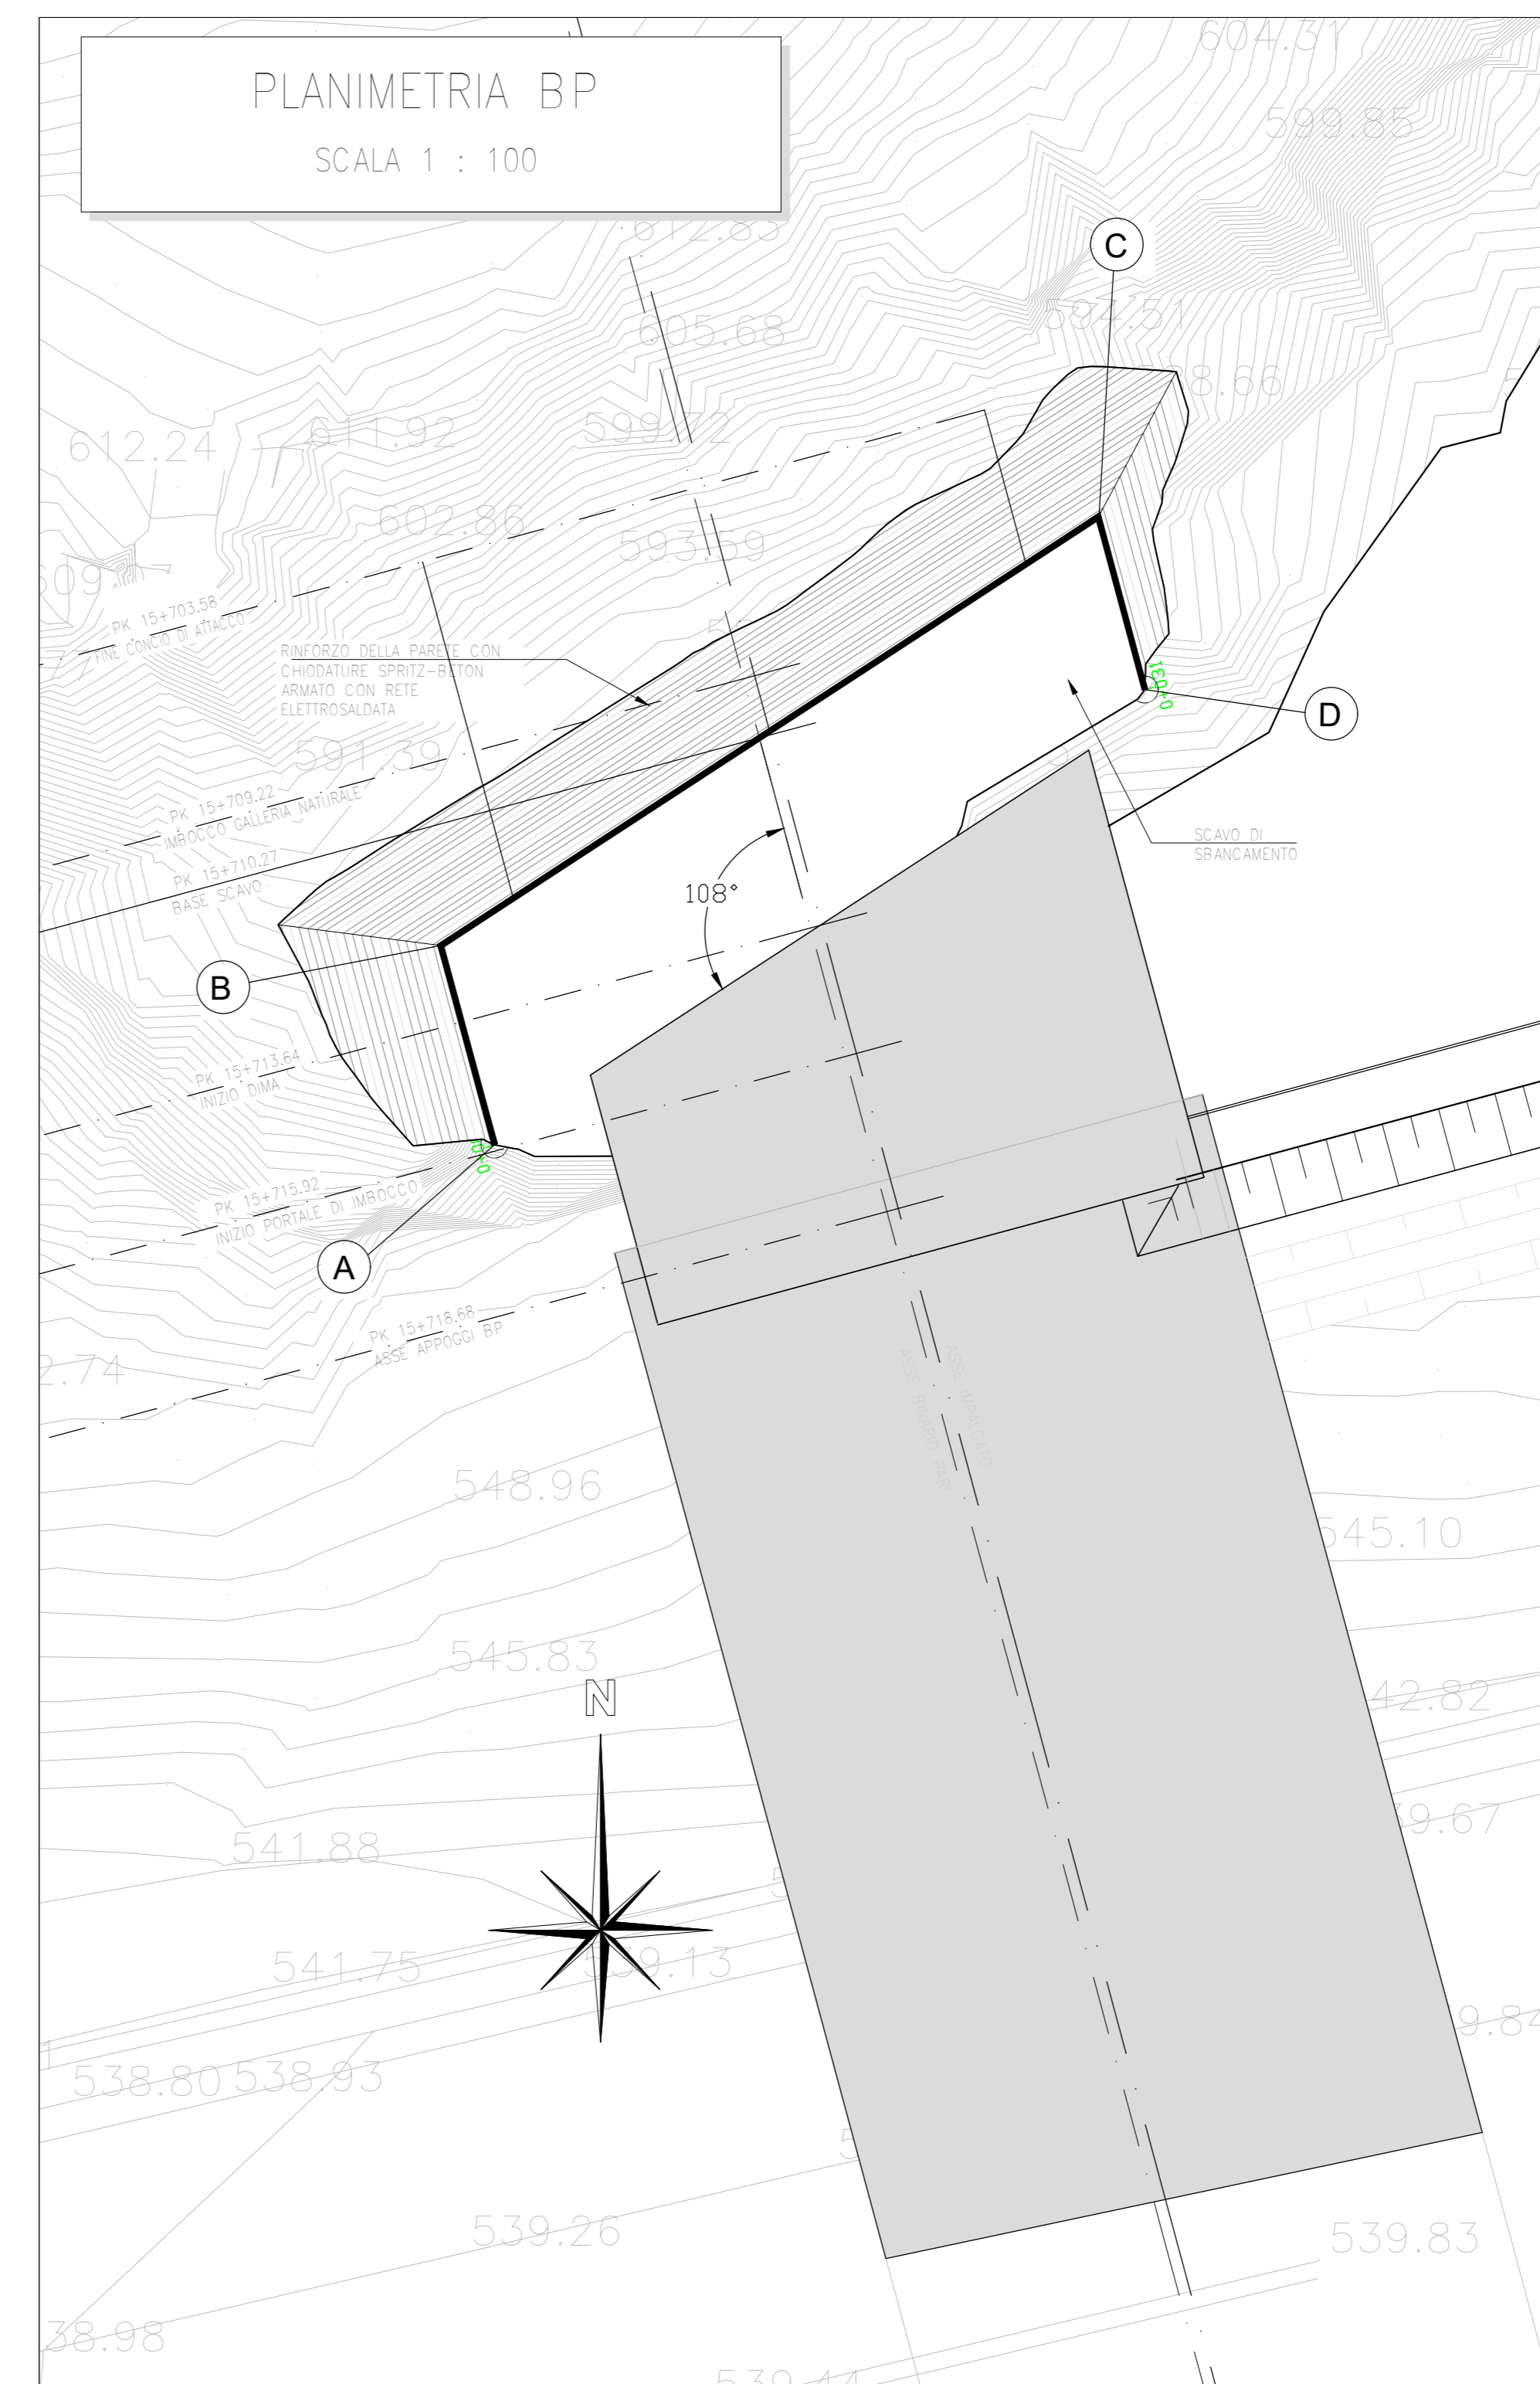

KEY-PLAN

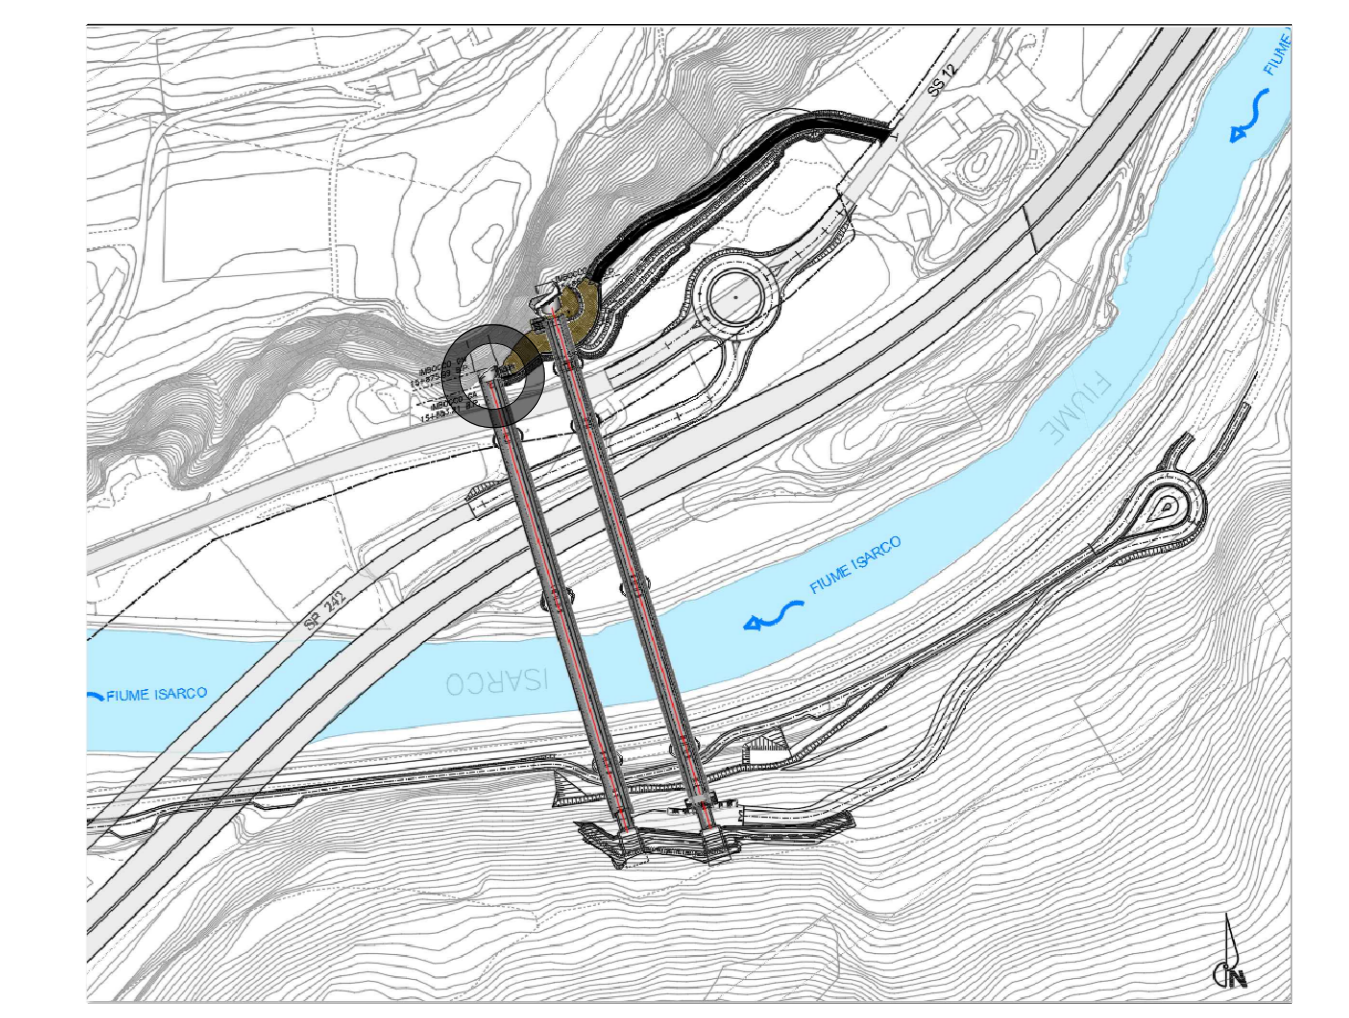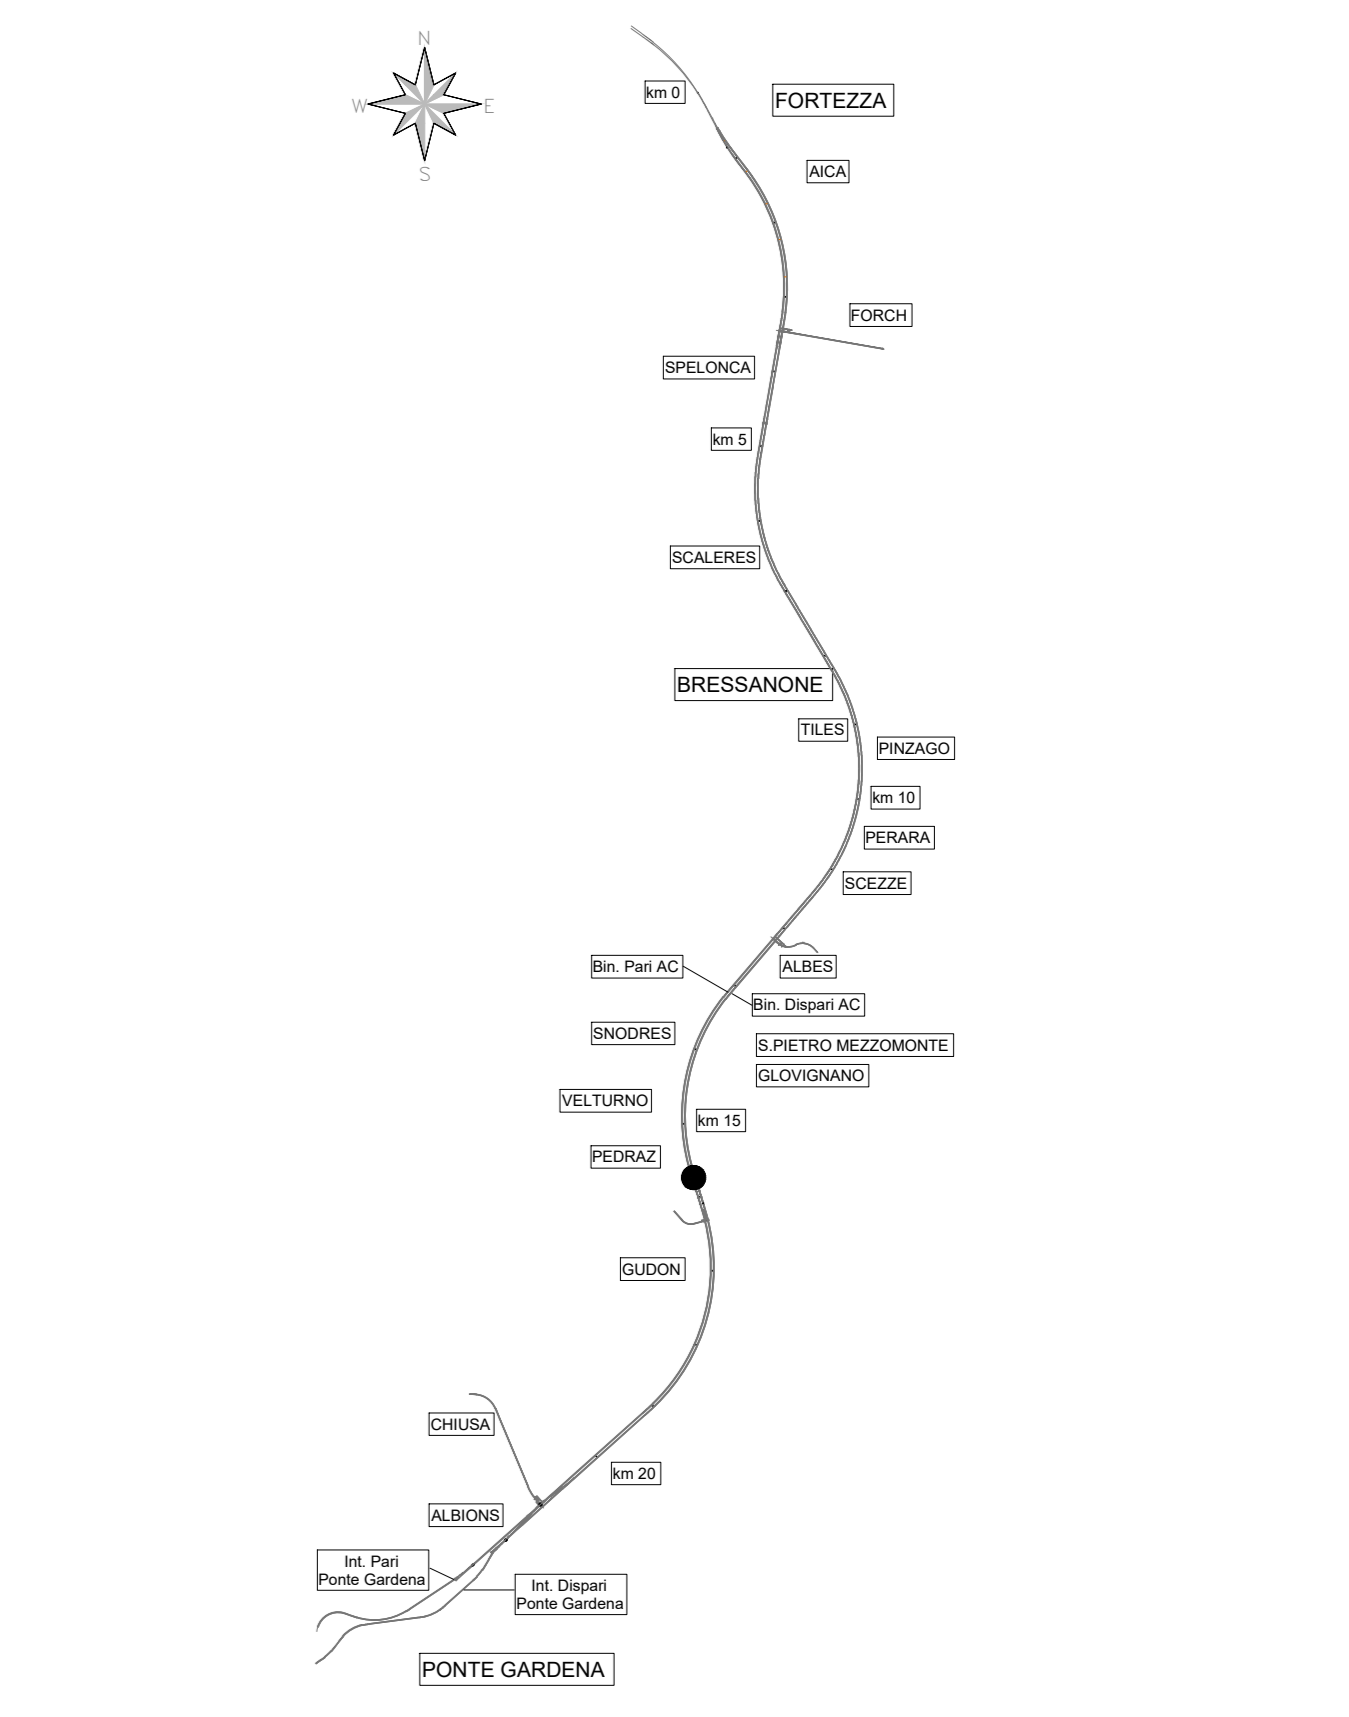

**TABELLA RIASSUNTIVA INTERVENTI FASI PROVISORIE**

SPRITZ-BETON	PROVISORIO Sp. 0,15m + 1 foglio di rete Ø6 15x15
CHIODI DI CONSOLIDAMENTO SCAVI	PERMANENTE Sp. 0,15m+0,15m + 2 fogli di rete Ø6 15x15
TUBI DI CONSOLIDAMENTO SCAVI	PERMANENTE Sp. 0,15m+0,15m + 2 fogli di rete Ø6 15x15
DRENAGGI	TUBI MICROFESSURATI IN PVC Ø88,9 Sp=5mm L=1,50m

M Scale 1:50  
 100mm 0 500mm

**COMMITTENTE:** RETE FERROVIARIA ITALIANA GRUPPO FERROVIE DELLO STATO ITALIANE

**DIREZIONE LAVORI:** ITALFERR GRUPPO FERROVIE DELLO STATO ITALIANE

**APPALTATORE:** webuild@imphed@consorzioadloni

**PROGETTAZIONE:** SWS

**MANDATARI:** PINI, SWS, GDP GEOMIN, SIST, GBDIN SCSU INGENIERI

**IL DIRETTORE DELLA PROGETTAZIONE:** [Signature]

**PROGETTO ESECUTIVO**

**PROGETTAZIONE ESECUTIVA ED ESECUZIONE DEI LAVORI DI REALIZZAZIONE DEL LOTTO 1 DEL QUADRUPPLICAMENTO DELLA LINEA FERROVIARIA FORTEZZA - VERONA TRATTA "FORTEZZA - PONTE GARDENA"**

**DISEGNO:** GALLERIA SCALERES IMBOCCO SUD (PONTE SULL'ISARCO) Fase Provisoria - Sviluppata chiodatura delle opere di imbocco e particolari costruttivi in BP

**APPALTATORE:** [Signature]

**SCALA:** VARIE

COMMESSA	LOTTO	FASE	ENTE	TIPO DOC.	OPERA/DISCIPLINA	PROGR.	REV.
1B0U	1B	E	Z	BZ	GA0100	0102	C

Rev.	Descrizione	Redatto	Data	Verificato	Data	Approvato	Data	Autorezzato Data
A	Emissione	M. Legnani	26/10/2022	A. Viora	27/10/2022	D. Salsani	26/10/2022	
B	Emissione a seguito di iterazione e modificazioni	G. Lombardi	01/12/2022	M. Salsani	03/12/2022	D. Salsani	03/12/2022	
C	Emissione a seguito di iterazione e modificazioni	S. Ciale	20/02/2023	P. Fortuna	20/02/2023	D. Salsani	21/02/2023	

File: IBOU1BEZZBZBGA0100012C.dwg In: Elab.