SVILUPPATA IN ASSE PARATIA

SCALA 1:100

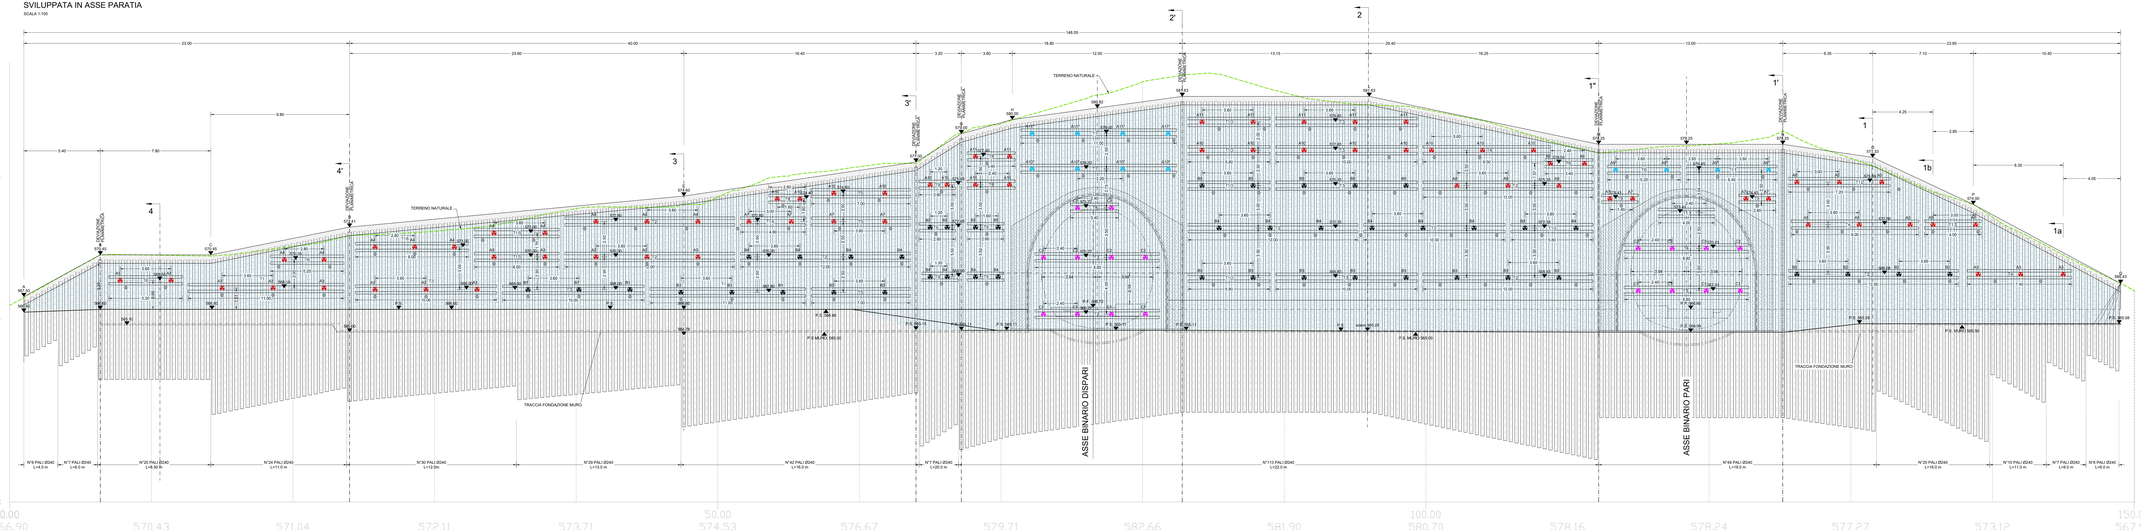

DISEGNI DI RIFERIMENTO

DESCRIZIONE	CODICE
GA02 – Fase Provvisoria – Profili e sezioni delle opere di imbocco 1/3	IB0U18EZZW9GA0200001B
GA02 – Fase Provvisoria – Profili e sezioni delle opere di imbocco 2/3	IB0U18EZZW9GA0200004B
GA02 – Fase Provvisoria – Profili e sezioni delle opere di imbocco 3/3	IB0U18EZZW9GA0200005B

MATERIALI

CALCESTRUZZO MAGRO:
- Rispondenza ai requisiti delle norme UNI EN 206 e UNI 11104
- Classe di resistenza C 12/15
- Classe di esposizione ambientale X0

CALCESTRUZZO PER MICROPALI:
- Rispondenza ai requisiti delle norme UNI EN 206 e UNI 11104
- Classe di resistenza C 25/30
- Classe di esposizione ambientale XC2
- Diametro massimo degli aggregati = 32mm
- Rapporto massimo Acqua/Cemento = 0.6
- Classe di consistenza: S4–S5

CALCESTRUZZO PER TRAVE DI TESTATA PARATIE:
- Rispondenza ai requisiti delle norme UNI EN 206 e UNI 11104
- Classe di resistenza C 25/30
- Classe di esposizione ambientale XC2
- Diametro massimo degli aggregati = 32mm
- Rapporto massimo Acqua/Cemento = 0.6
- Classe di consistenza: S3–S4

SPRITZ-BETON FIBRORINFORZATO:
- Rispondenza ai requisiti delle norme UNI EN 14487
- Classe di resistenza C25/30
- Classe minima di sviluppo della resistenza minima a compressione a breve termine = J2
- Curva granulometrica degli aggregati di tipo continuo con diametro massimo di 10mm
- Classe di consistenza S5
- Dosaggio in fibre metalliche 30kg/m³ oppure in polioleffine min 4.0 kg/m³ da qualificare a seguito di campo prova
- Classe di assorbimento energetico minimo E700
- Additivo accelerante di presa liquido senza alcali (alkali free) massimo 8% sul peso del cemento

DRENAGGI CORTICALI PARATIE:
- Tubi microfessurati in PVC L06.0m, rivestiti con TNT
- Diametro esterno ø=80mm, sp. ≥ 4mm
- Perforo ≥ 100mm

TIRANTI
- Barre a filettatura continua (tipo dywidag) in acciaio da precompressione Y1050H
- Diametro ø32mm per i primi due ordini di tirante e ø40mm per i restanti,
- Tensione di snervamento fp(1)k=950 Mpa, fptk=1050Mpa

ACCIAIO
- Armature B450C
- Micropali Berlinese S355 o superiore
- Piastre S275 o superiore
- Travi di ripartizione tiranti S275 o superiore
- Bulloni piastre Classe 8.8 o superiore

PLANIMETRIA FASE PROVVISORIA

SCALA 1:200

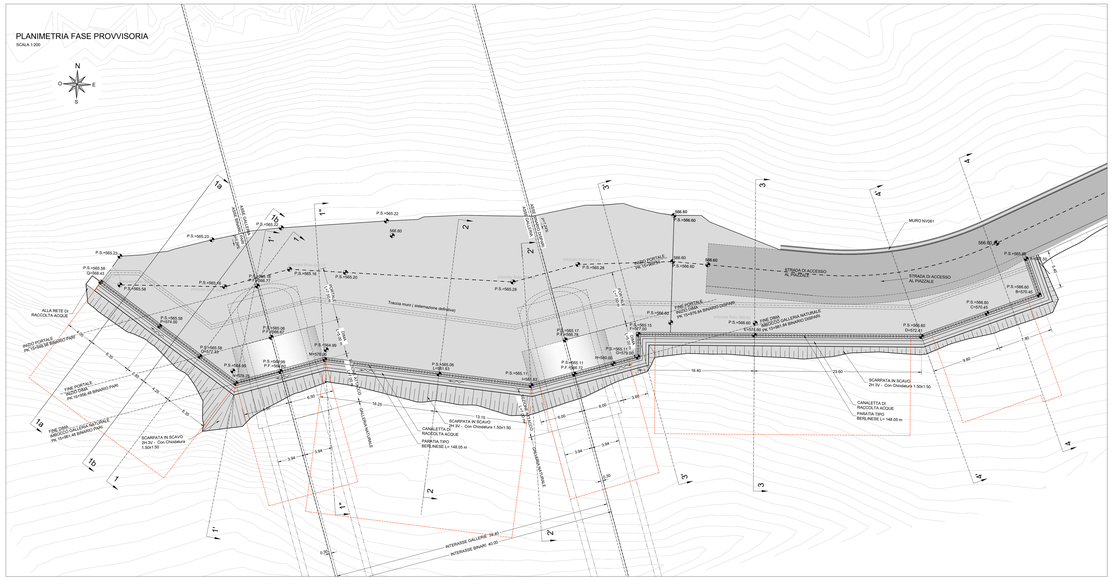
N
O
E
S
ALLA RETE DI RACCOLTA ACQUE
CANALETTA DI RACCOLTA ACQUE
PARATIA TIPO BERLINESE L= 148.05 m
INTERASSE GALLERIE 39.40
INTERASSE BINARI 40.00
MURO NV001
Traccia muro (sistemazione definitiva)
Traccia muro (sistemazione provvisoria)
ASSE BINARIO DISPARI
ASSE BINARIO PARI
P.S.=565.23
P.S.=565.22
P.S.=565.20
P.S.=566.60
P.S.=566.80
P.S.=566.90
P.S.=566.00
P.S.=565.00
P.S.=565.06
P.S.=565.11
P.S.=565.12
P.S.=565.15
P.S.=565.17
P.S.=565.18
P.S.=565.19
P.S.=565.20
P.S.=565.22
P.S.=565.23
